



## Схема расположения листов

Схема расположения границ публичного сервитута в целях размещения линейного объекта  
«Строительство сети газораспределения высокого, среднего и низкого давления с газопроводами-вводами  
в районе Онежской набережной в г. Кондопога»

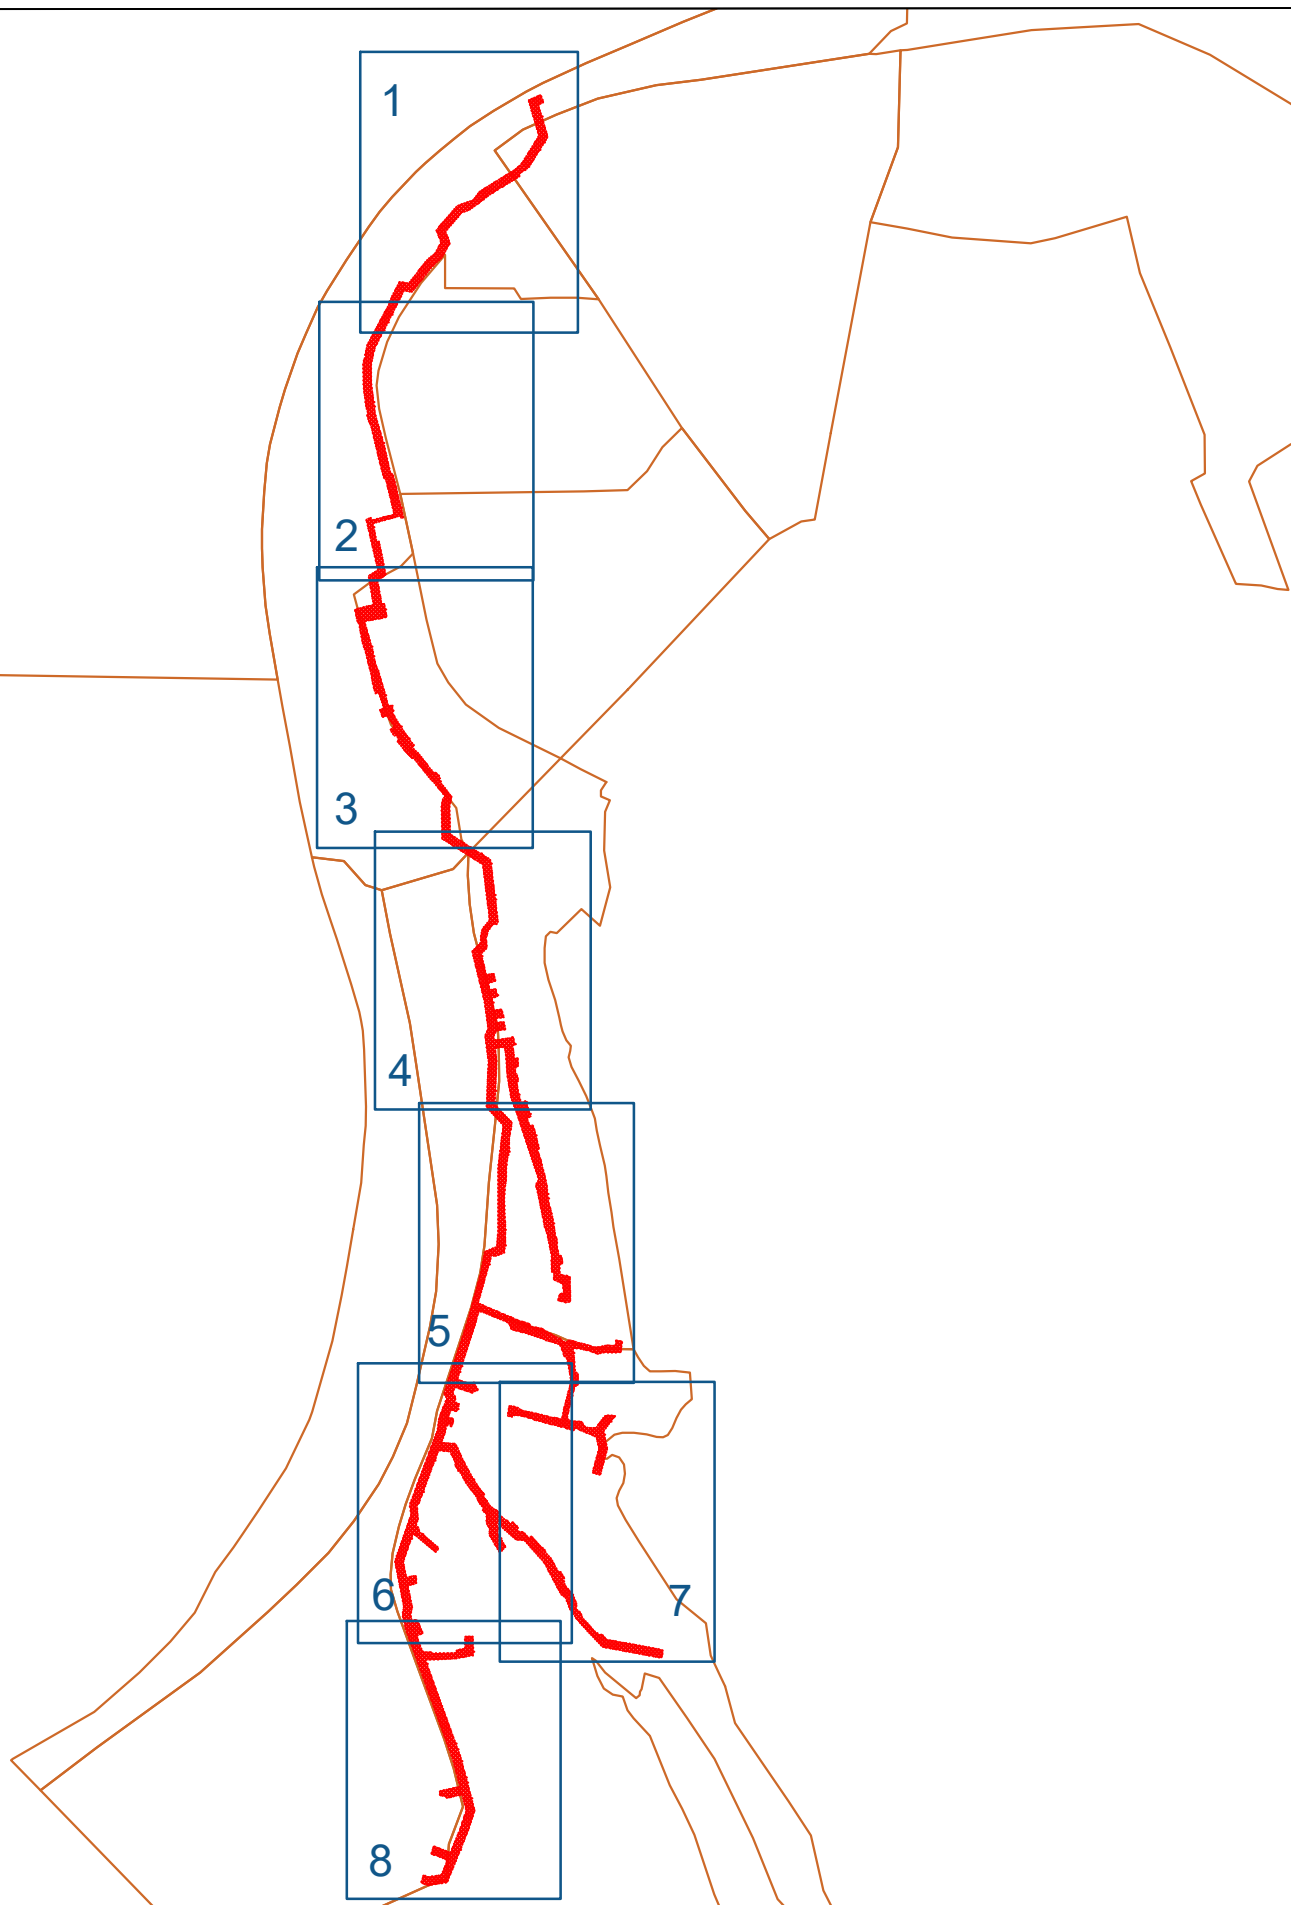


- граница публичного сервитута

Схема расположения границ публичного сервитута в целях размещения линейного объекта «Строительство сети газораспределения высокого (до 0,6 МПа) и низкого давления с газопроводами-вводами в районе Онежской набережной в г. Кондопога»

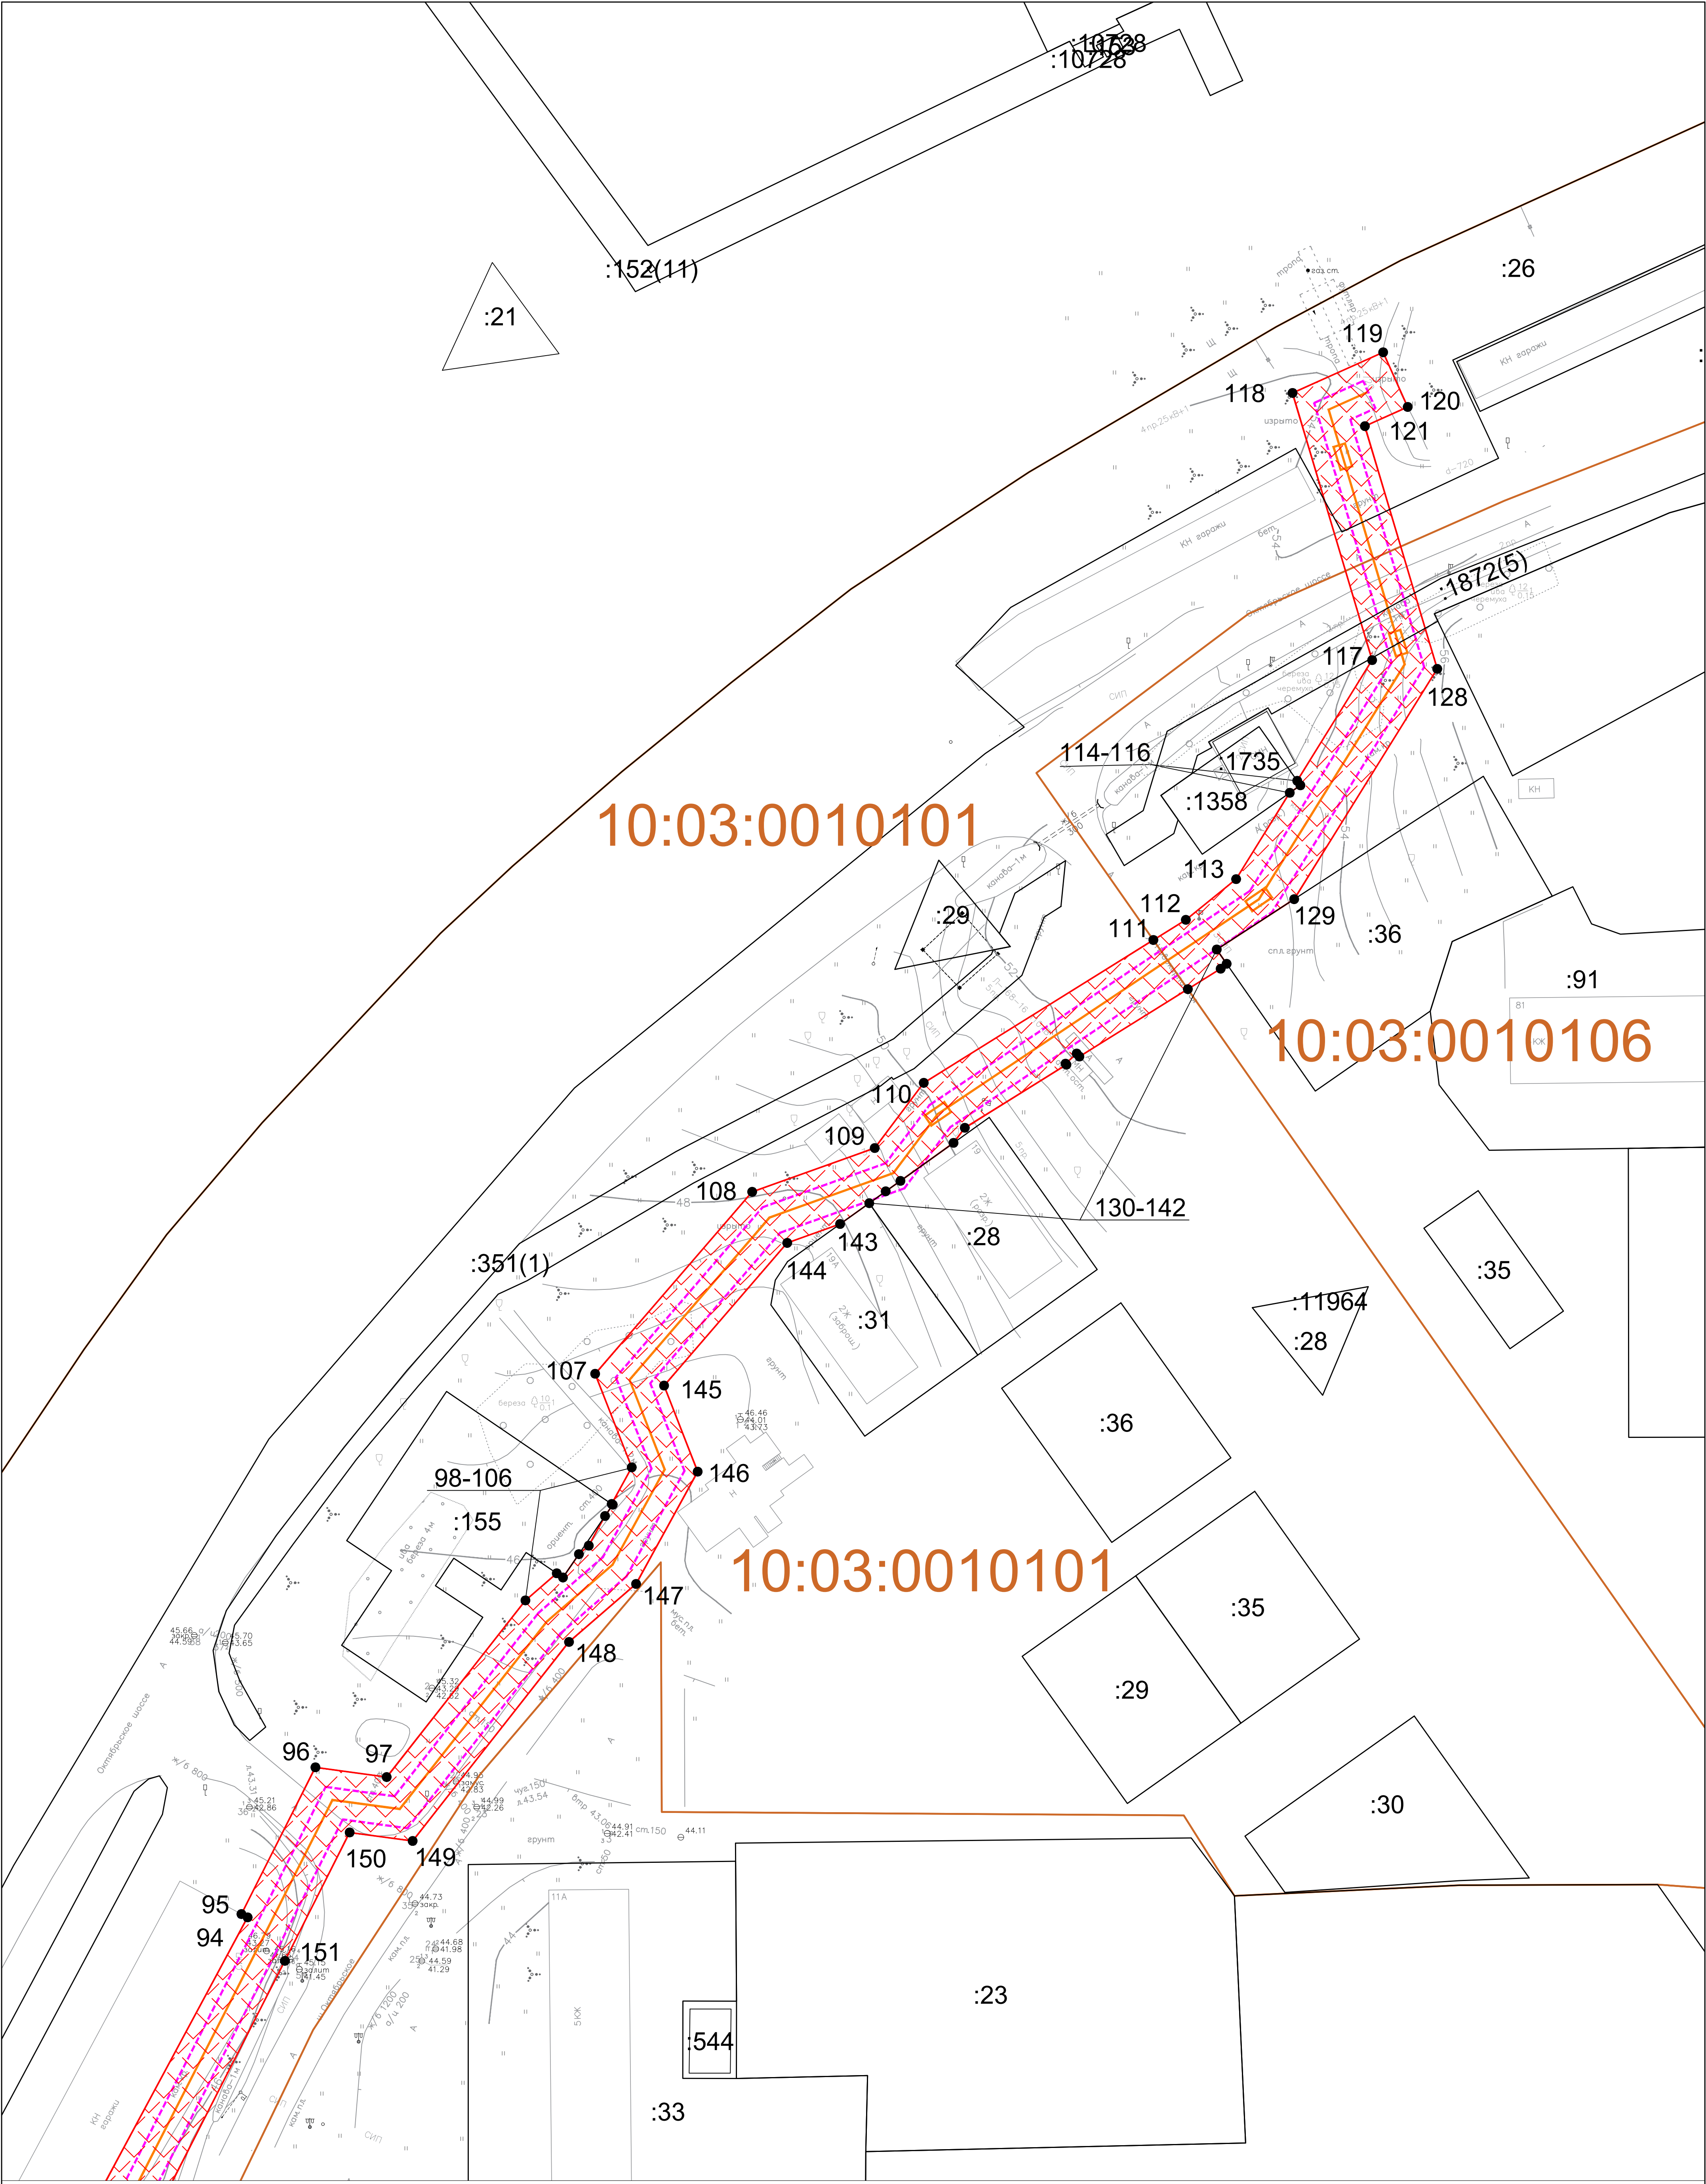

Условные обозначения:

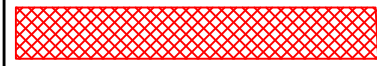

- граница публичного сервитута

● 1 - обозначение характерных точек границ публичного сервитута

- границы земельных участков, сведения о которых содержатся в ЕГРН

- граница кадастрового квартала

- охранный зона объекта

- ось объекта (низкое давление, высокое давление)

Система координат МСК-10

Масштаб 1:500

:25 - кадастровый номер земельного участка, сведения о котором содержатся в ЕГРН

10:03:0010101 - номер кадастрового квартала

Ж - жилой объект


Н - нежилой объект

ул. Филиппова - обозначение улицы

грунт, асфальт - обозначение дорожного покрытия



Схема расположения границ публичного сервитута в целях размещения линейного объекта «Строительство сети газораспределения высокого (до 0,6 Мпа) и низкого давления с газопроводами-вводами в районе Онежской набережной в г. Кондопога»

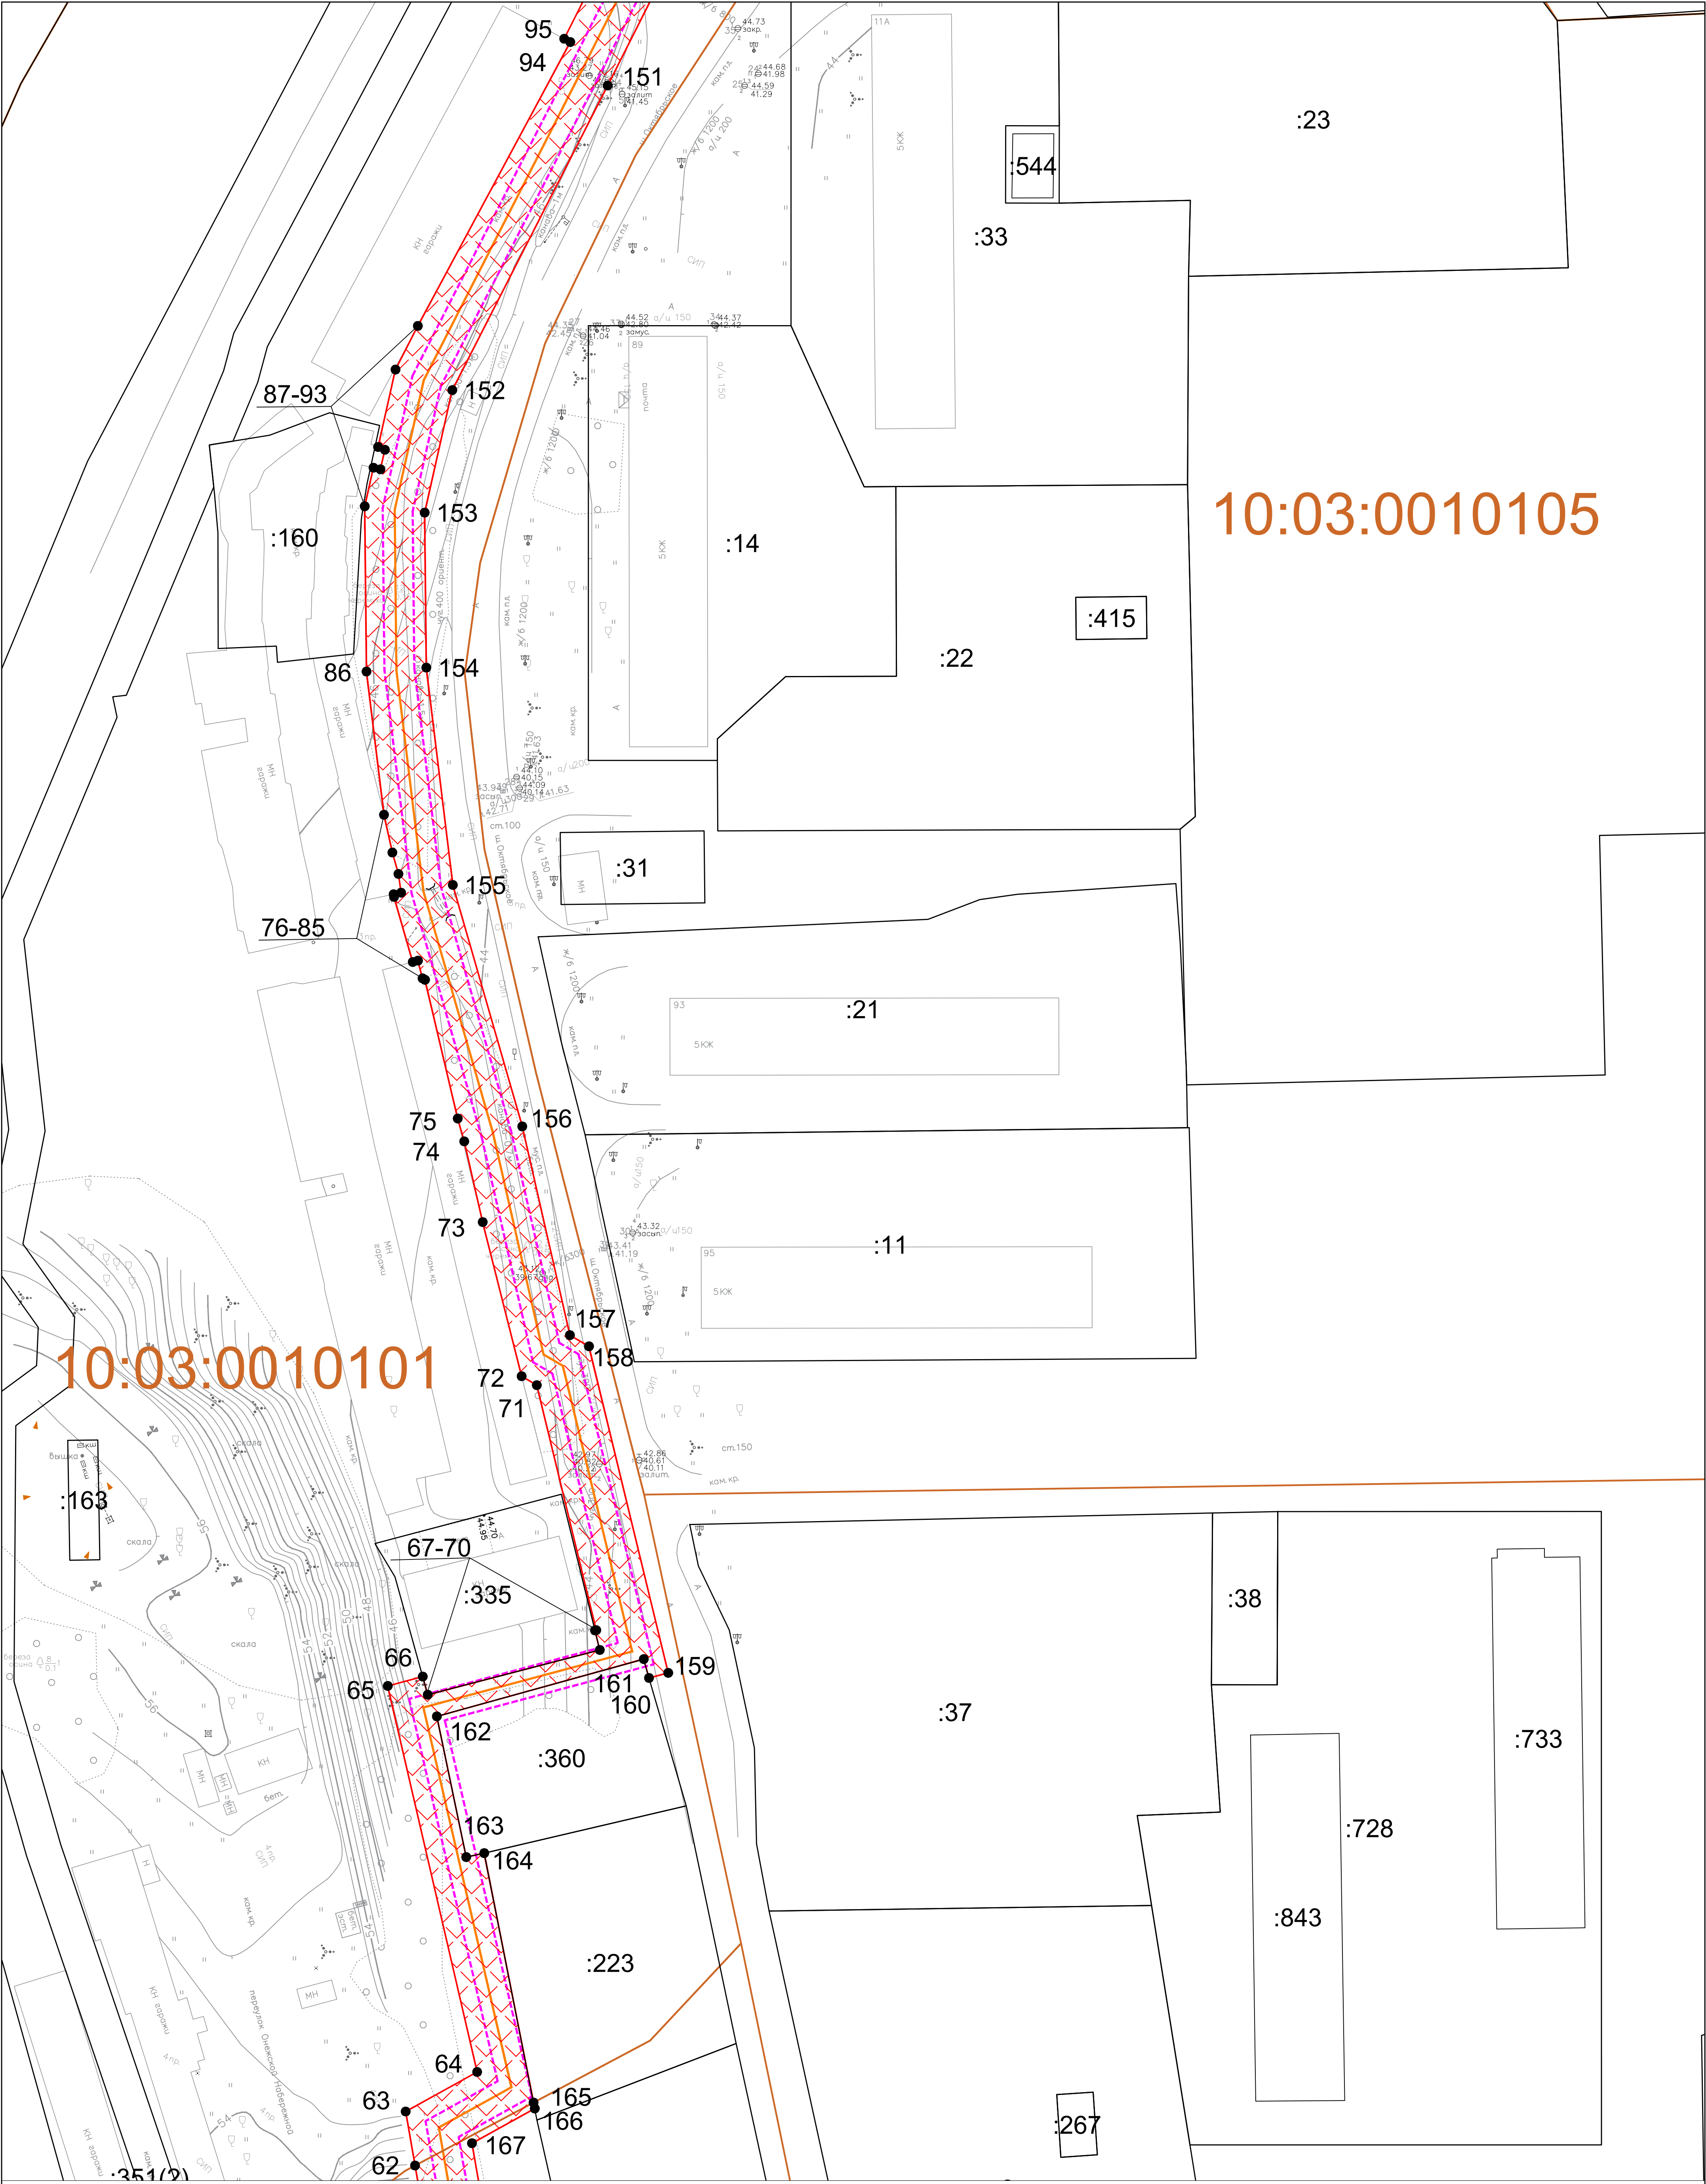

Условные обозначения:

- граница публичного сервитута

● 1

- обозначение характерных точек границ публичного сервитута

- границы земельных участков, сведения о которых содержатся в ЕГРН

- граница кадастрового квартала

- охранный зона объекта

- ось объекта

Система координат МСК-10

Масштаб 1:500

:25

- кадастровый номер земельного участка, сведения о котором содержатся в ЕГРН

10:03:0010101

- номер кадастрового квартала

Ж

- жилой объект

Н

- нежилой объект

ул. Филиппова

- обозначение улицы


грунт, асфальт

- обозначение дорожного покрытия

Формат А1 Лист 2 Листов 8



Схема расположения границ публичного сервитута в целях размещения линейного объекта «Строительство сети газораспределения высокого (до 0,6 Мпа) и низкого давления с газопроводами-вводами в районе Онежской набережной в г. Кондопога»

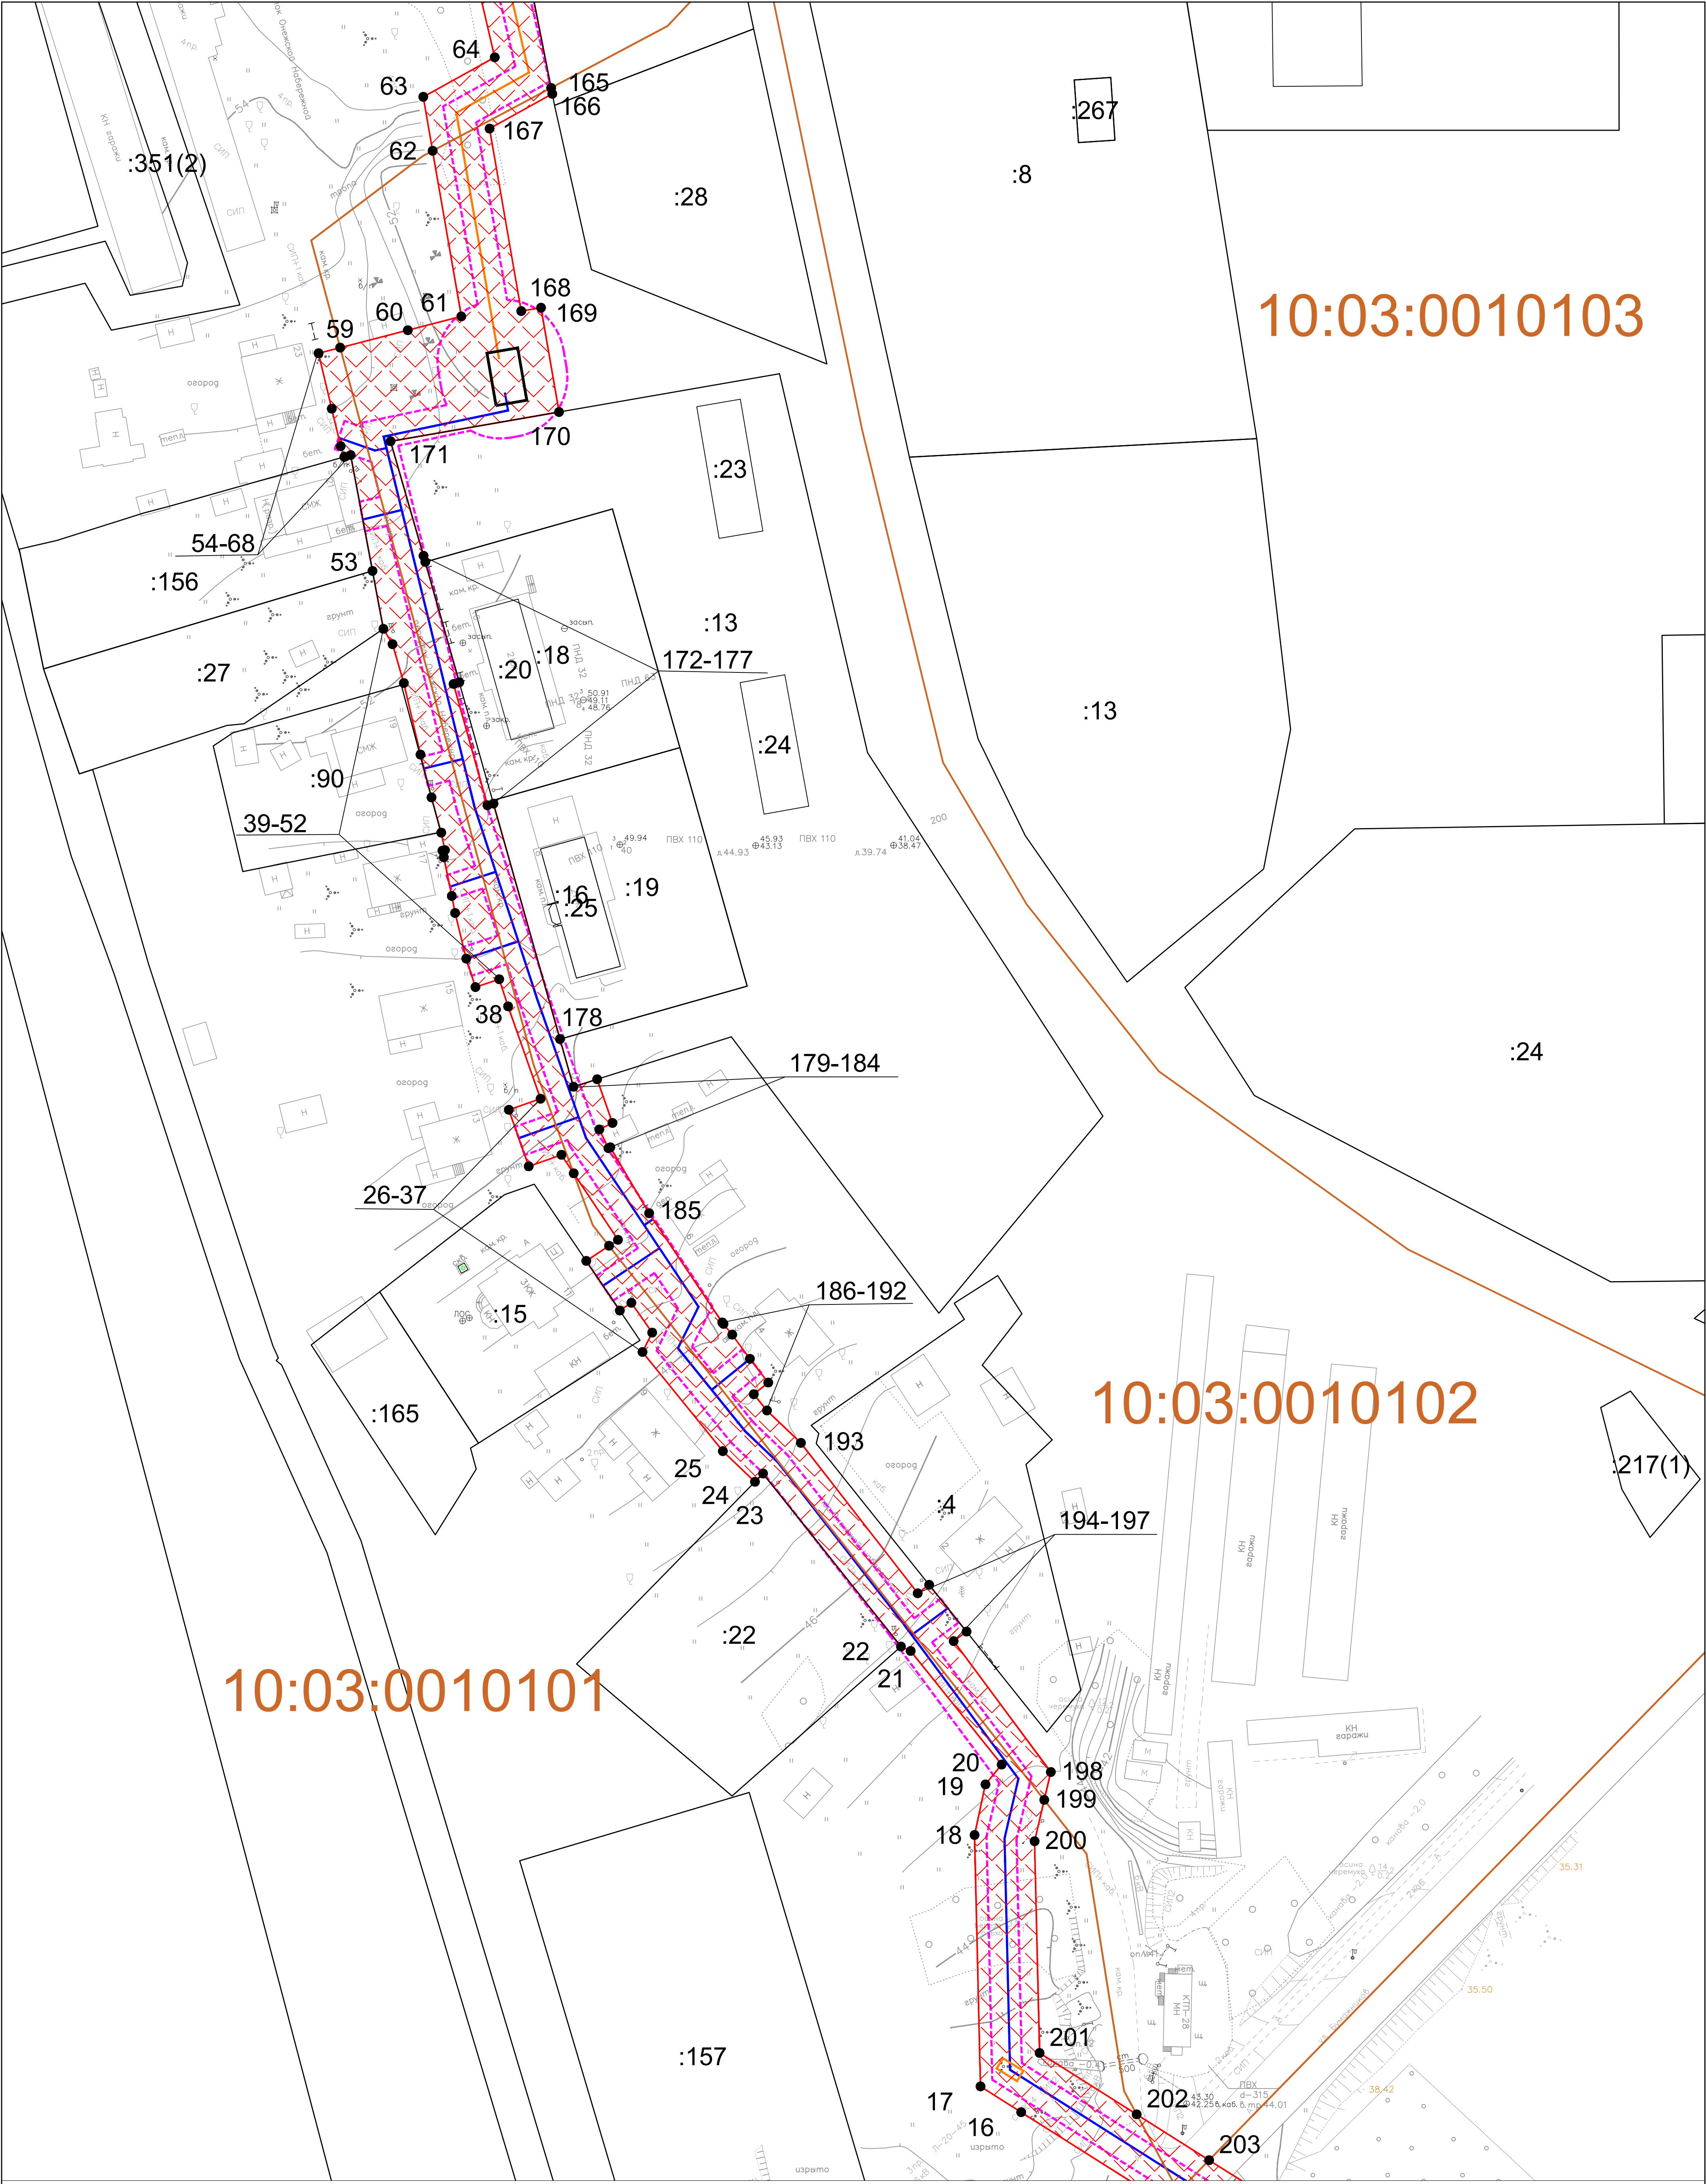

Условные обозначения:

- граница публичного сервитута

1 - обозначение характерных точек границ публичного сервитута

Система координат МСК-10

- границы земельных участков, сведения о которых содержатся в ЕГРН

- граница кадастрового квартала

- охранный зона объекта

- ось объекта

25 - кадастровый номер земельного участка, сведения о котором содержатся в ЕГРН

10:03:0010101 - номер кадастрового квартала

Ж - жилой объект


Н - нежилой объект

ул. Филиппова - обозначение улицы

грунт, асфальт - обозначение дорожного покрытия



Схема расположения границ публичного сервитута в целях размещения линейного объекта «Строительство сети газораспределения высокого (до 0,6 Мпа) и низкого давления с газопроводами-вводами в районе Онежской набережной в г. Кондопога»

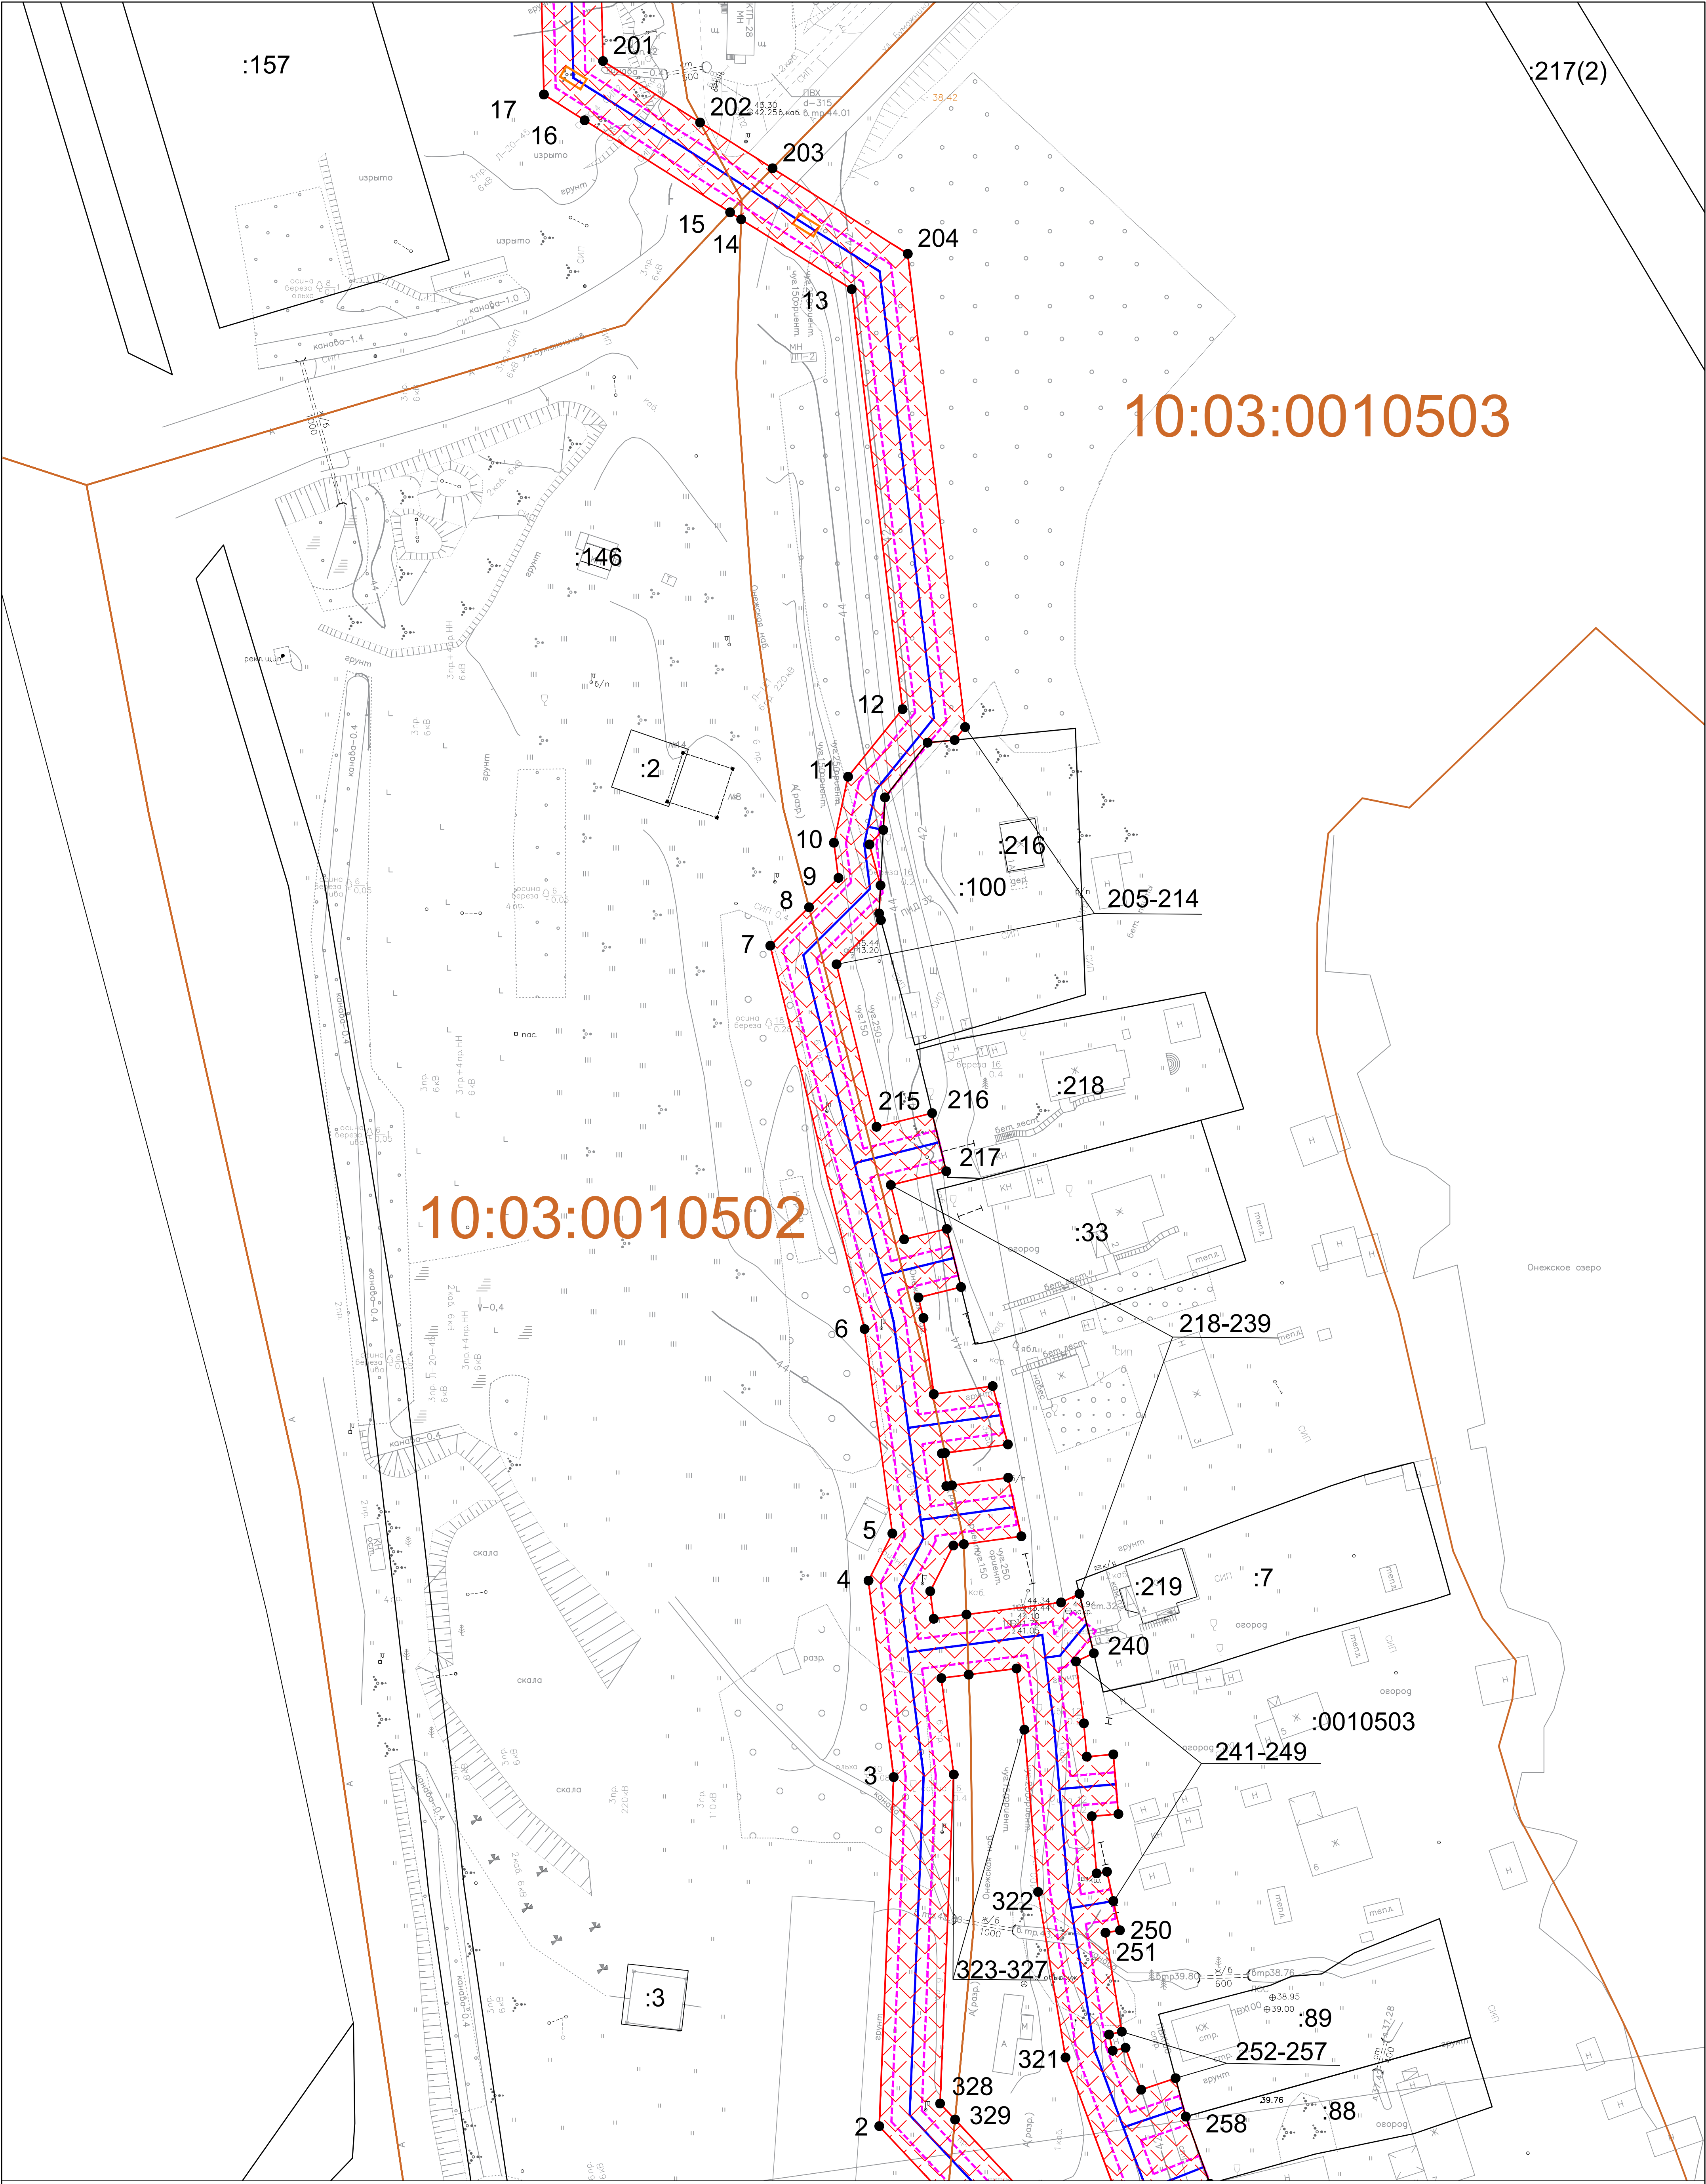

Условные обозначения:



- граница публичного сервитута



1 - обозначение характерных точек границ публичного сервитута

- границы земельных участков, сведения о которых содержатся в ЕГРН

- граница кадастрового квартала

- охранный зона объекта

- ось объекта

Система координат МСК-10

:25 - кадастровый номер земельного участка, сведения о котором содержатся в ЕГРН

10:03:0010101 - номер кадастрового квартала

Ж - жилой объект


Н - нежилой объект

ул. Филиппова - обозначение улицы


грунт, асфальт - обозначение дорожного покрытия



Схема расположения границ публичного сервитута в целях размещения линейного объекта «Строительство сети газораспределения высокого (до 0,6 Мпа) и низкого давления с газопроводами-вводами в районе Онежской набережной в г. Кондопога»

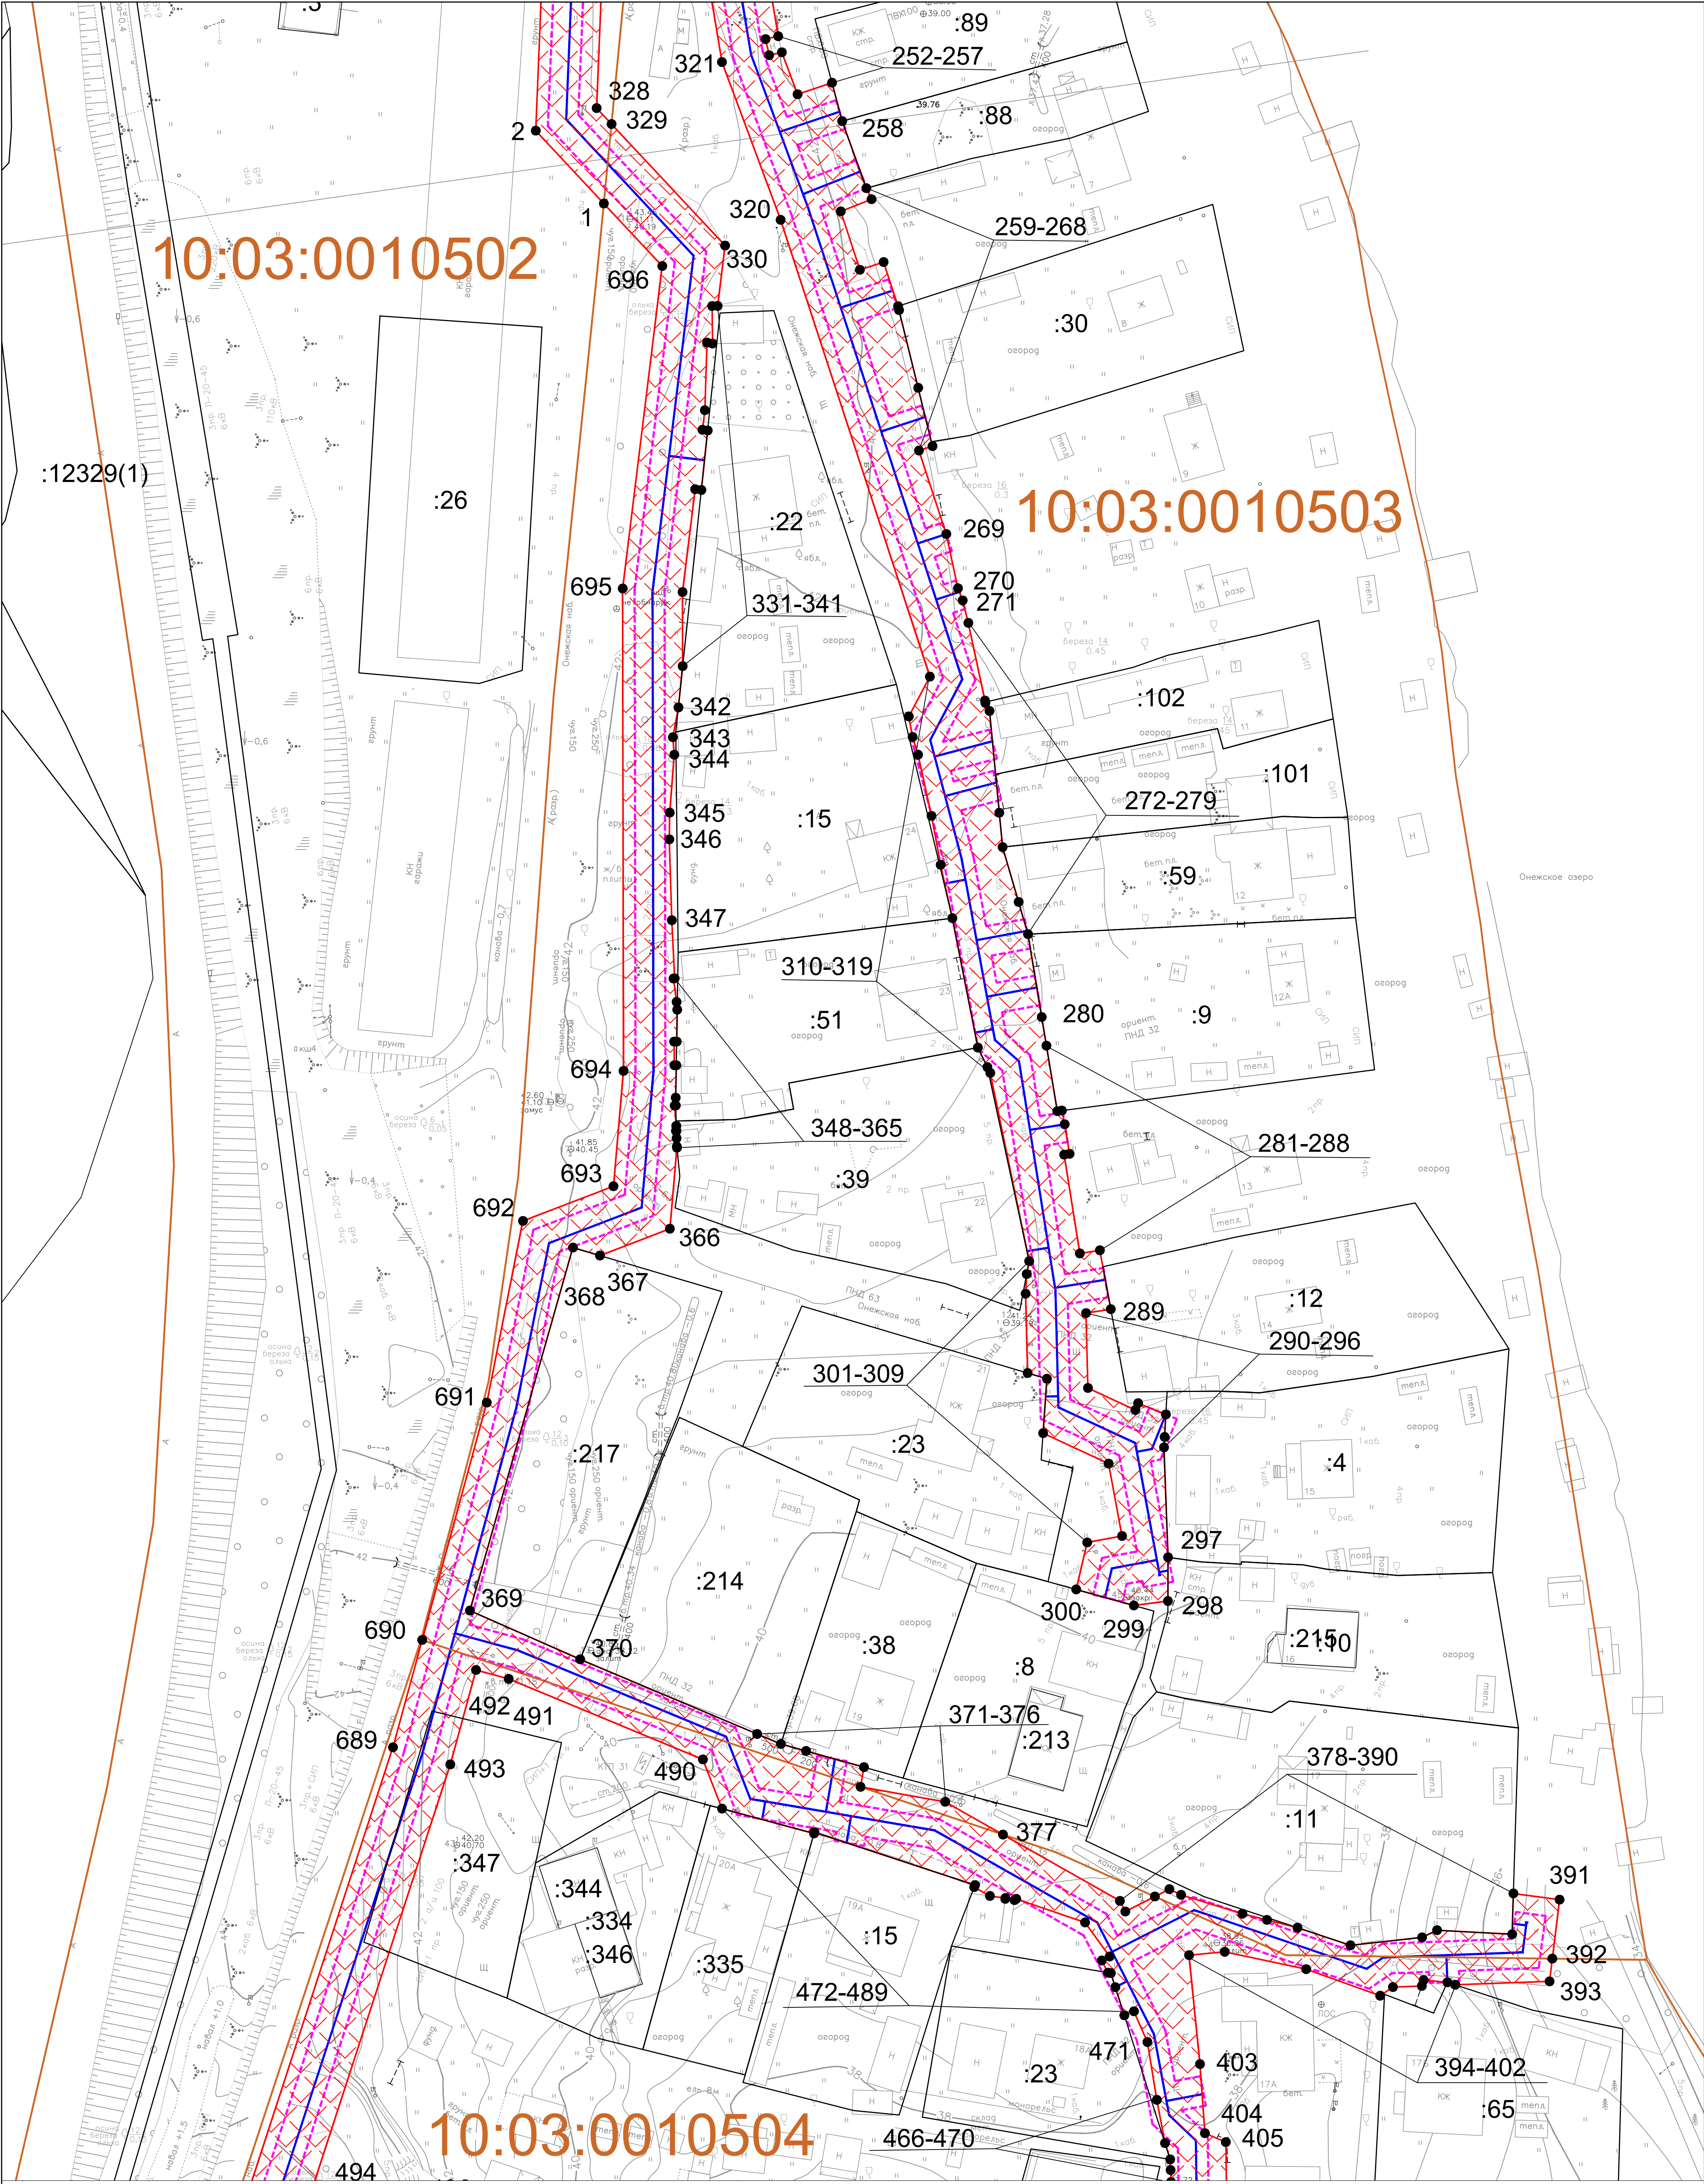

Условные обозначения:

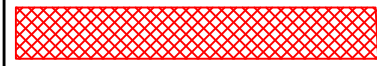

- граница публичного сервитута



1 - обозначение характерных точек границ публичного сервитута

- границы земельных участков, сведения о которых содержатся в ЕГРН

- граница кадастрового квартала

- охранный зона объекта

- ось объекта

:25 - кадастровый номер земельного участка, сведения о котором содержатся в ЕГРН

10:03:0010101 - номер кадастрового квартала

Ж - жилой объект

Н - нежилой объект

ул. Филиппова - обозначение улицы


грунт, асфальт - обозначение дорожного покрытия

Система координат МСК-10

Масштаб 1:500



Схема расположения границ публичного сервитута в целях размещения линейного объекта «Строительство сети газораспределения высокого (до 0,6 Мпа) и низкого давления с газопроводами-вводами в районе Онежской набережной в г. Кондопога»

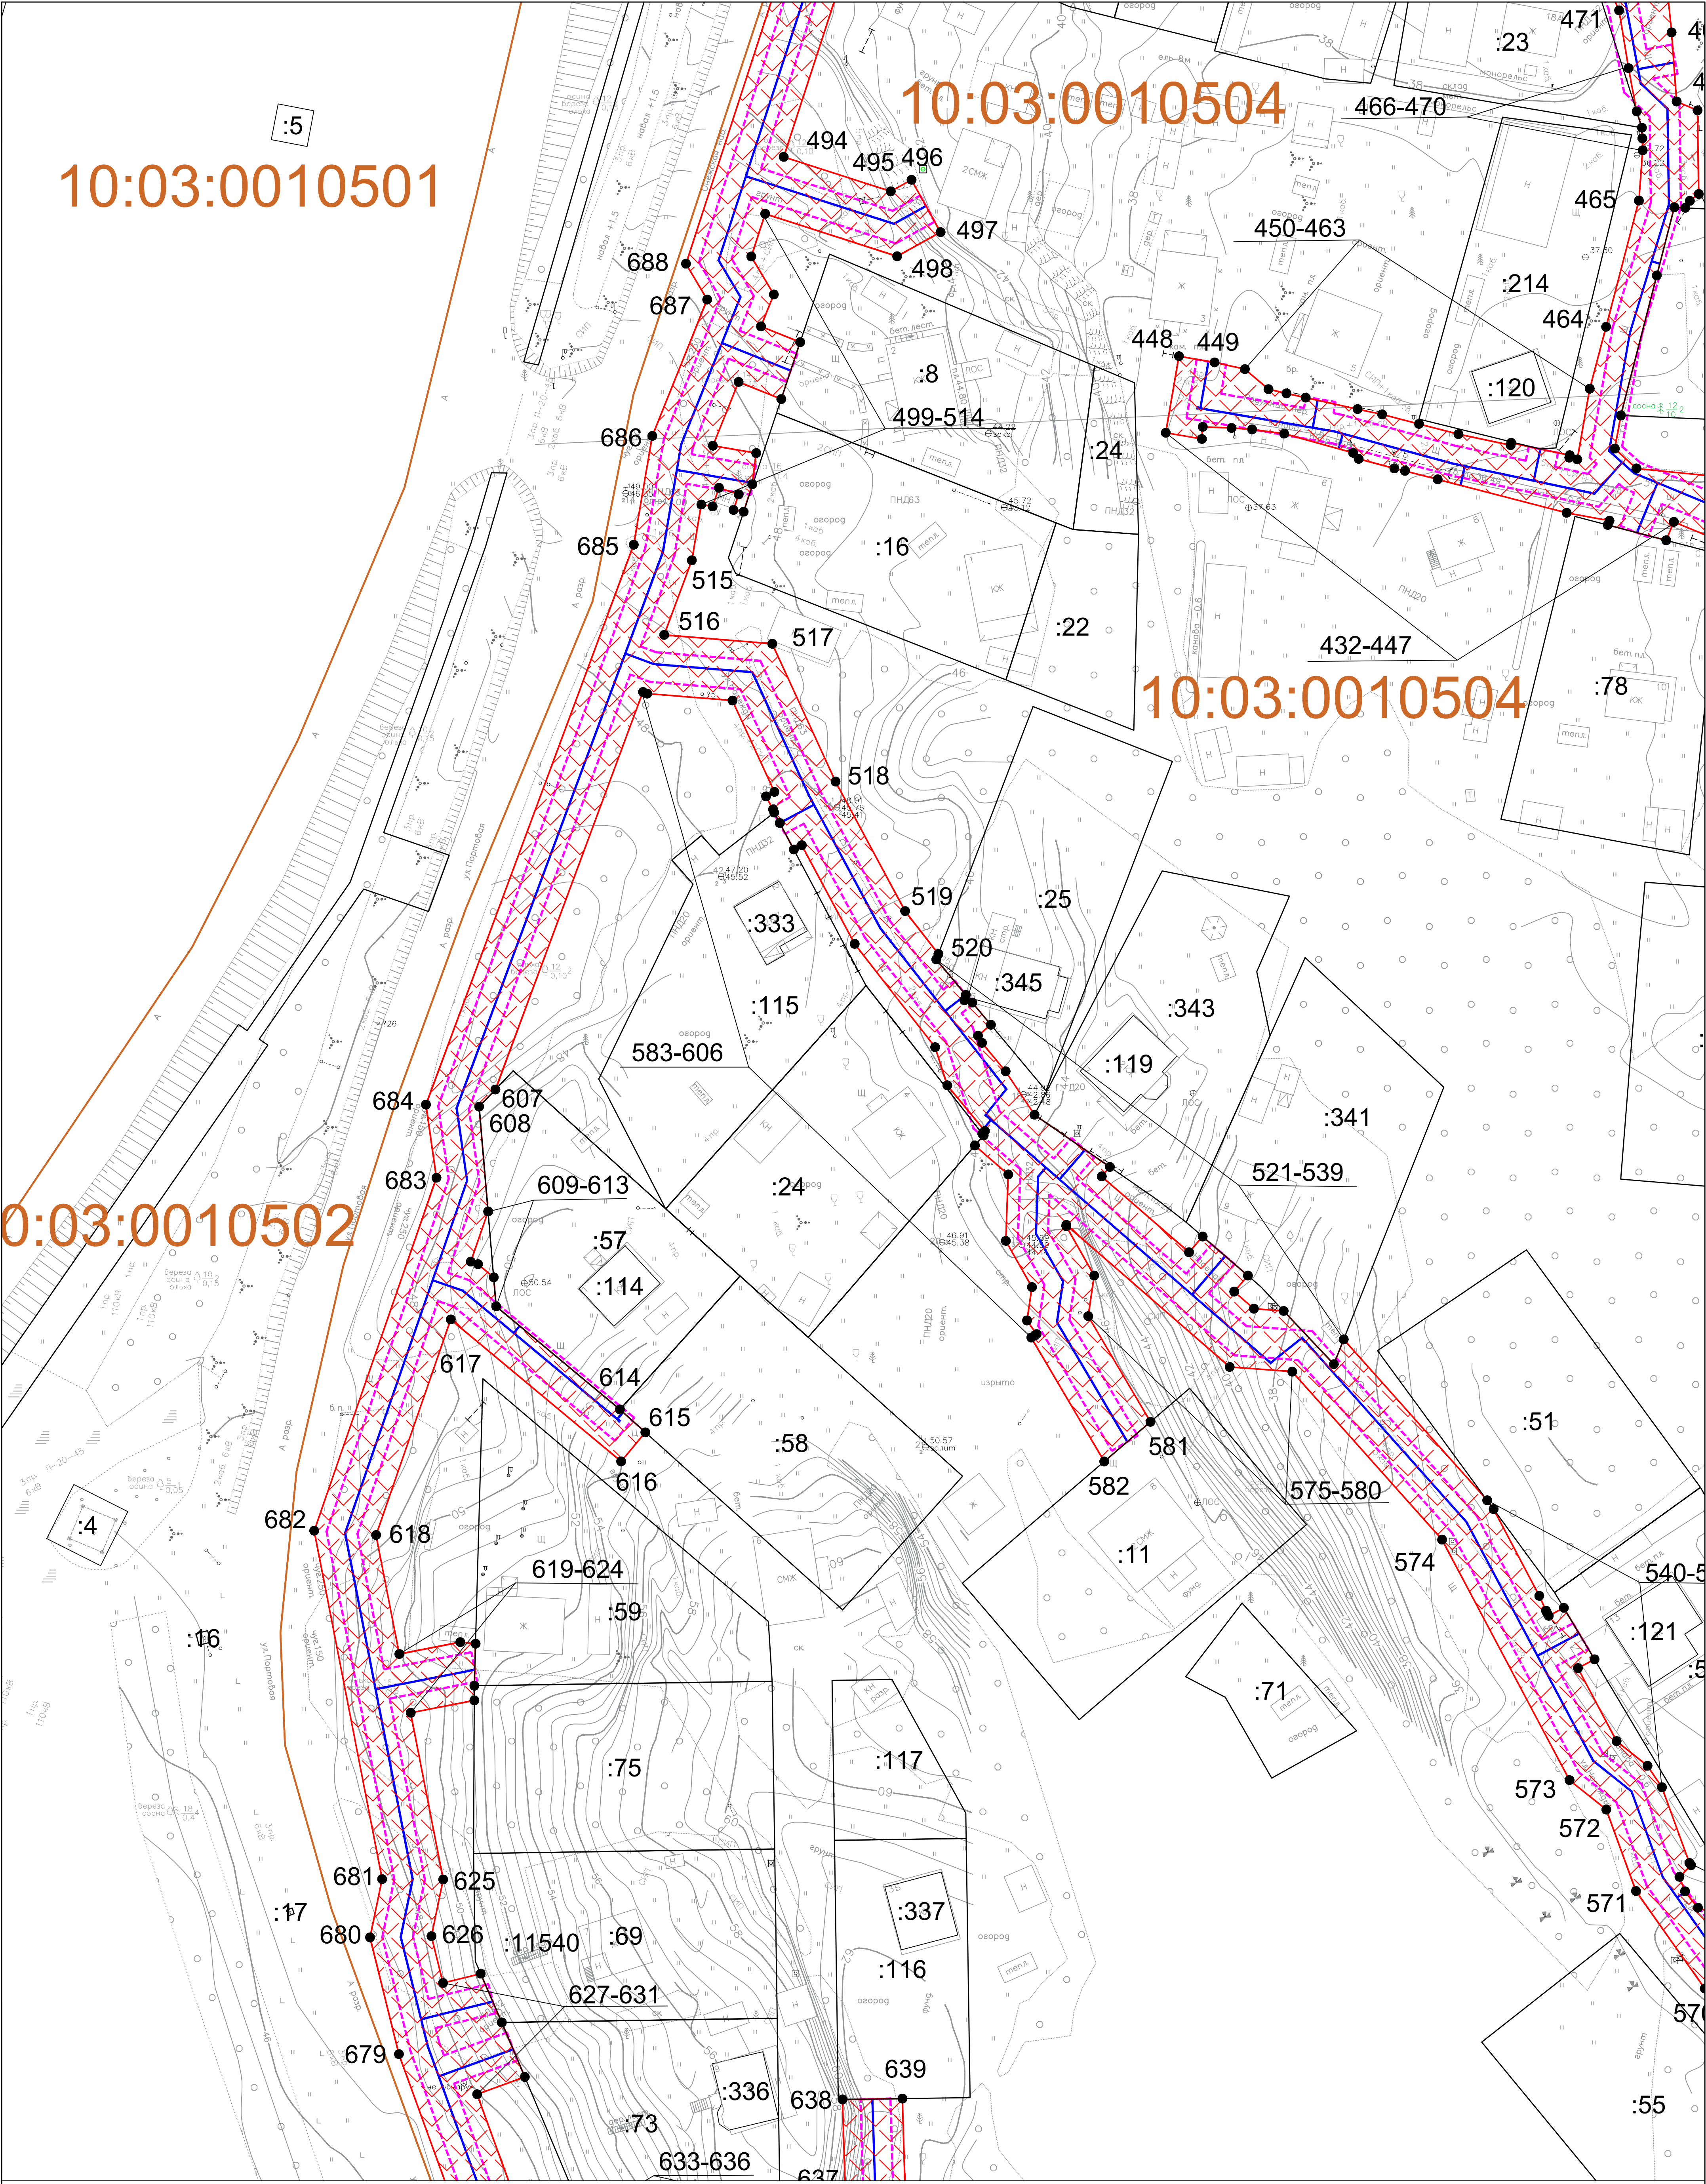

Условные обозначения:



- граница публичного сервитута

● 1 - обозначение характерных точек границ публичного сервитута

- границы земельных участков, сведения о которых содержатся в ЕГРН

- граница кадастрового квартала

- охранный зона объекта

- ось объекта

:25 - кадастровый номер земельного участка, сведения о котором содержатся в ЕГРН

10:03:0010101 - номер кадастрового квартала

Ж - жилой объект

Н - нежилой объект

ул. Филиппова - обозначение улицы


грунт, асфальт - обозначение дорожного покрытия

Система координат МСК-10

Масштаб 1:500



Схема расположения границ публичного сервитута в целях размещения линейного объекта «Строительство сети газораспределения высокого (до 0,6 Мпа) и низкого давления с газопроводами-вводами в районе Онежской набережной в г. Кондопога»

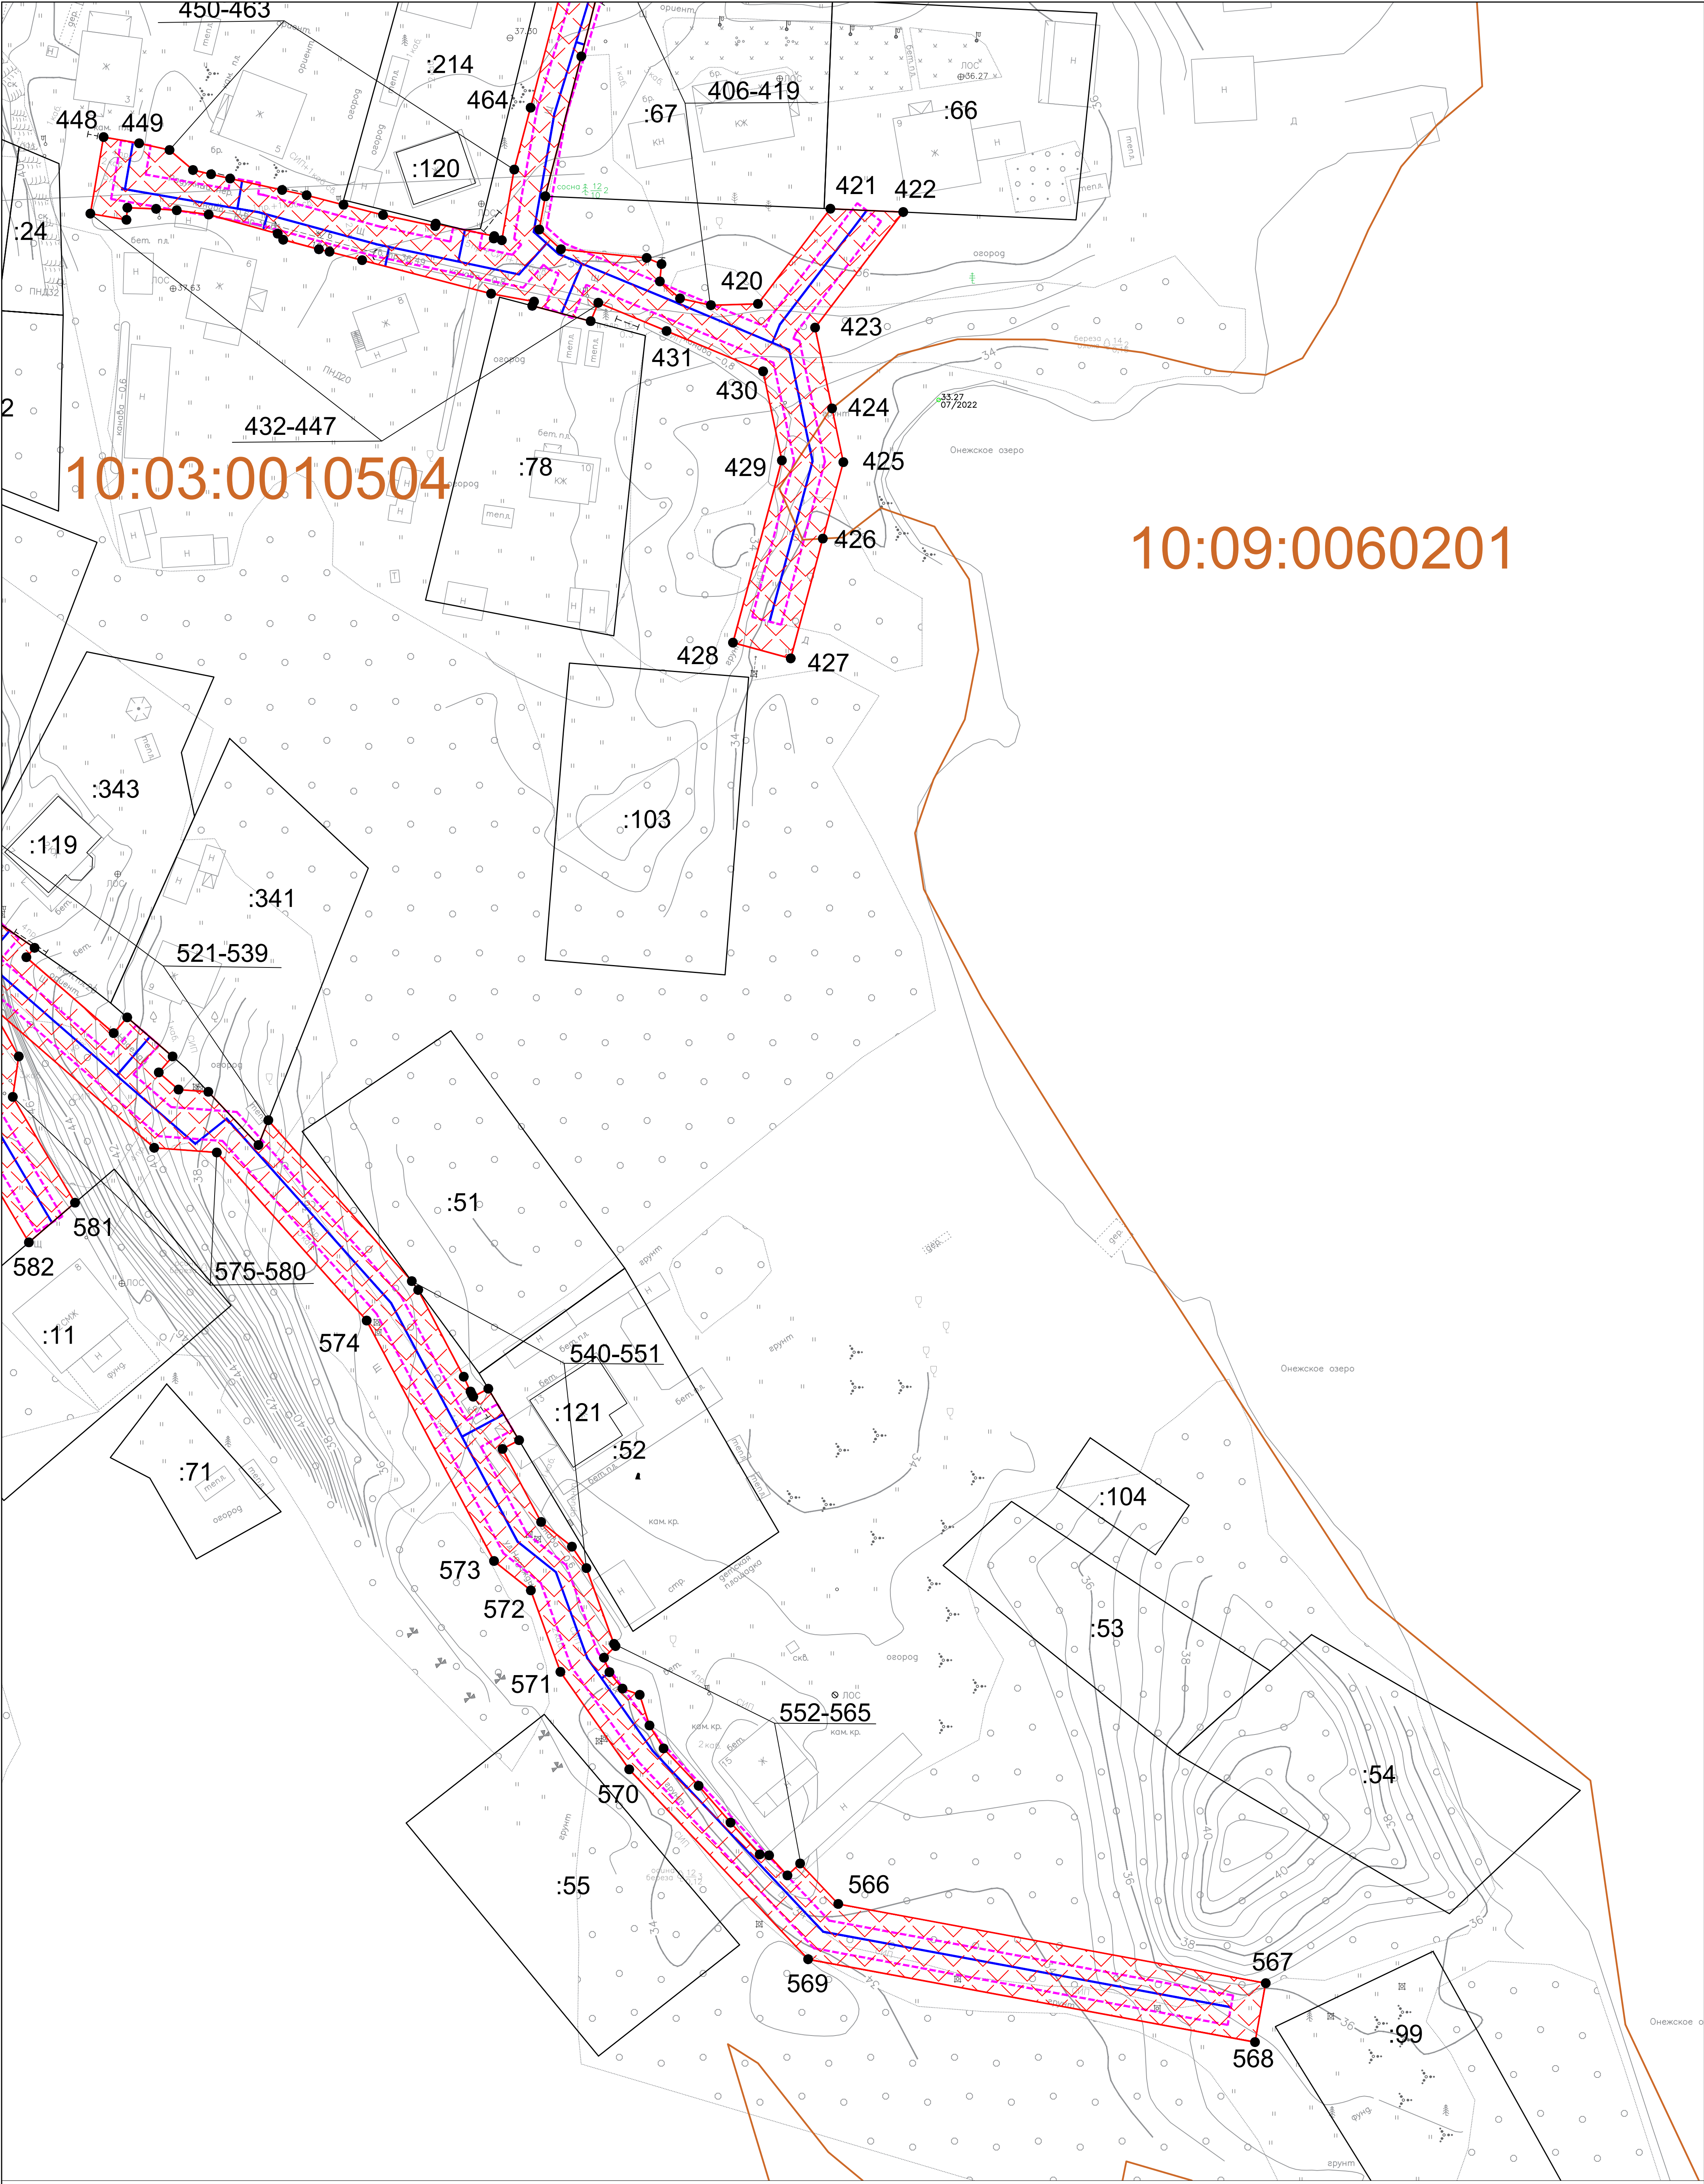

Условные обозначения:

граница публичного сервитута

● 1

обозначение характерных точек границ публичного сервитута

границы земельных участков, сведения о которых содержатся в ЕГРН

граница кадастрового квартала

охранная зона объекта

ось объекта

Система координат МСК-10

Масштаб 1:500

:25

кадастровый номер земельного участка, сведения о котором содержатся в ЕГРН

10:03:0010101

номер кадастрового квартала

Ж

жилой объект

Н

нежилой объект

ул. Филиппова


обозначение улицы

грунт, асфальт

обозначение дорожного покрытия



Схема расположения границ публичного сервитута в целях размещения линейного объекта «Строительство сети газораспределения высокого (до 0,6 Мпа) и низкого давления с газопроводами-вводами в районе Онежской набережной в г. Кондопога»

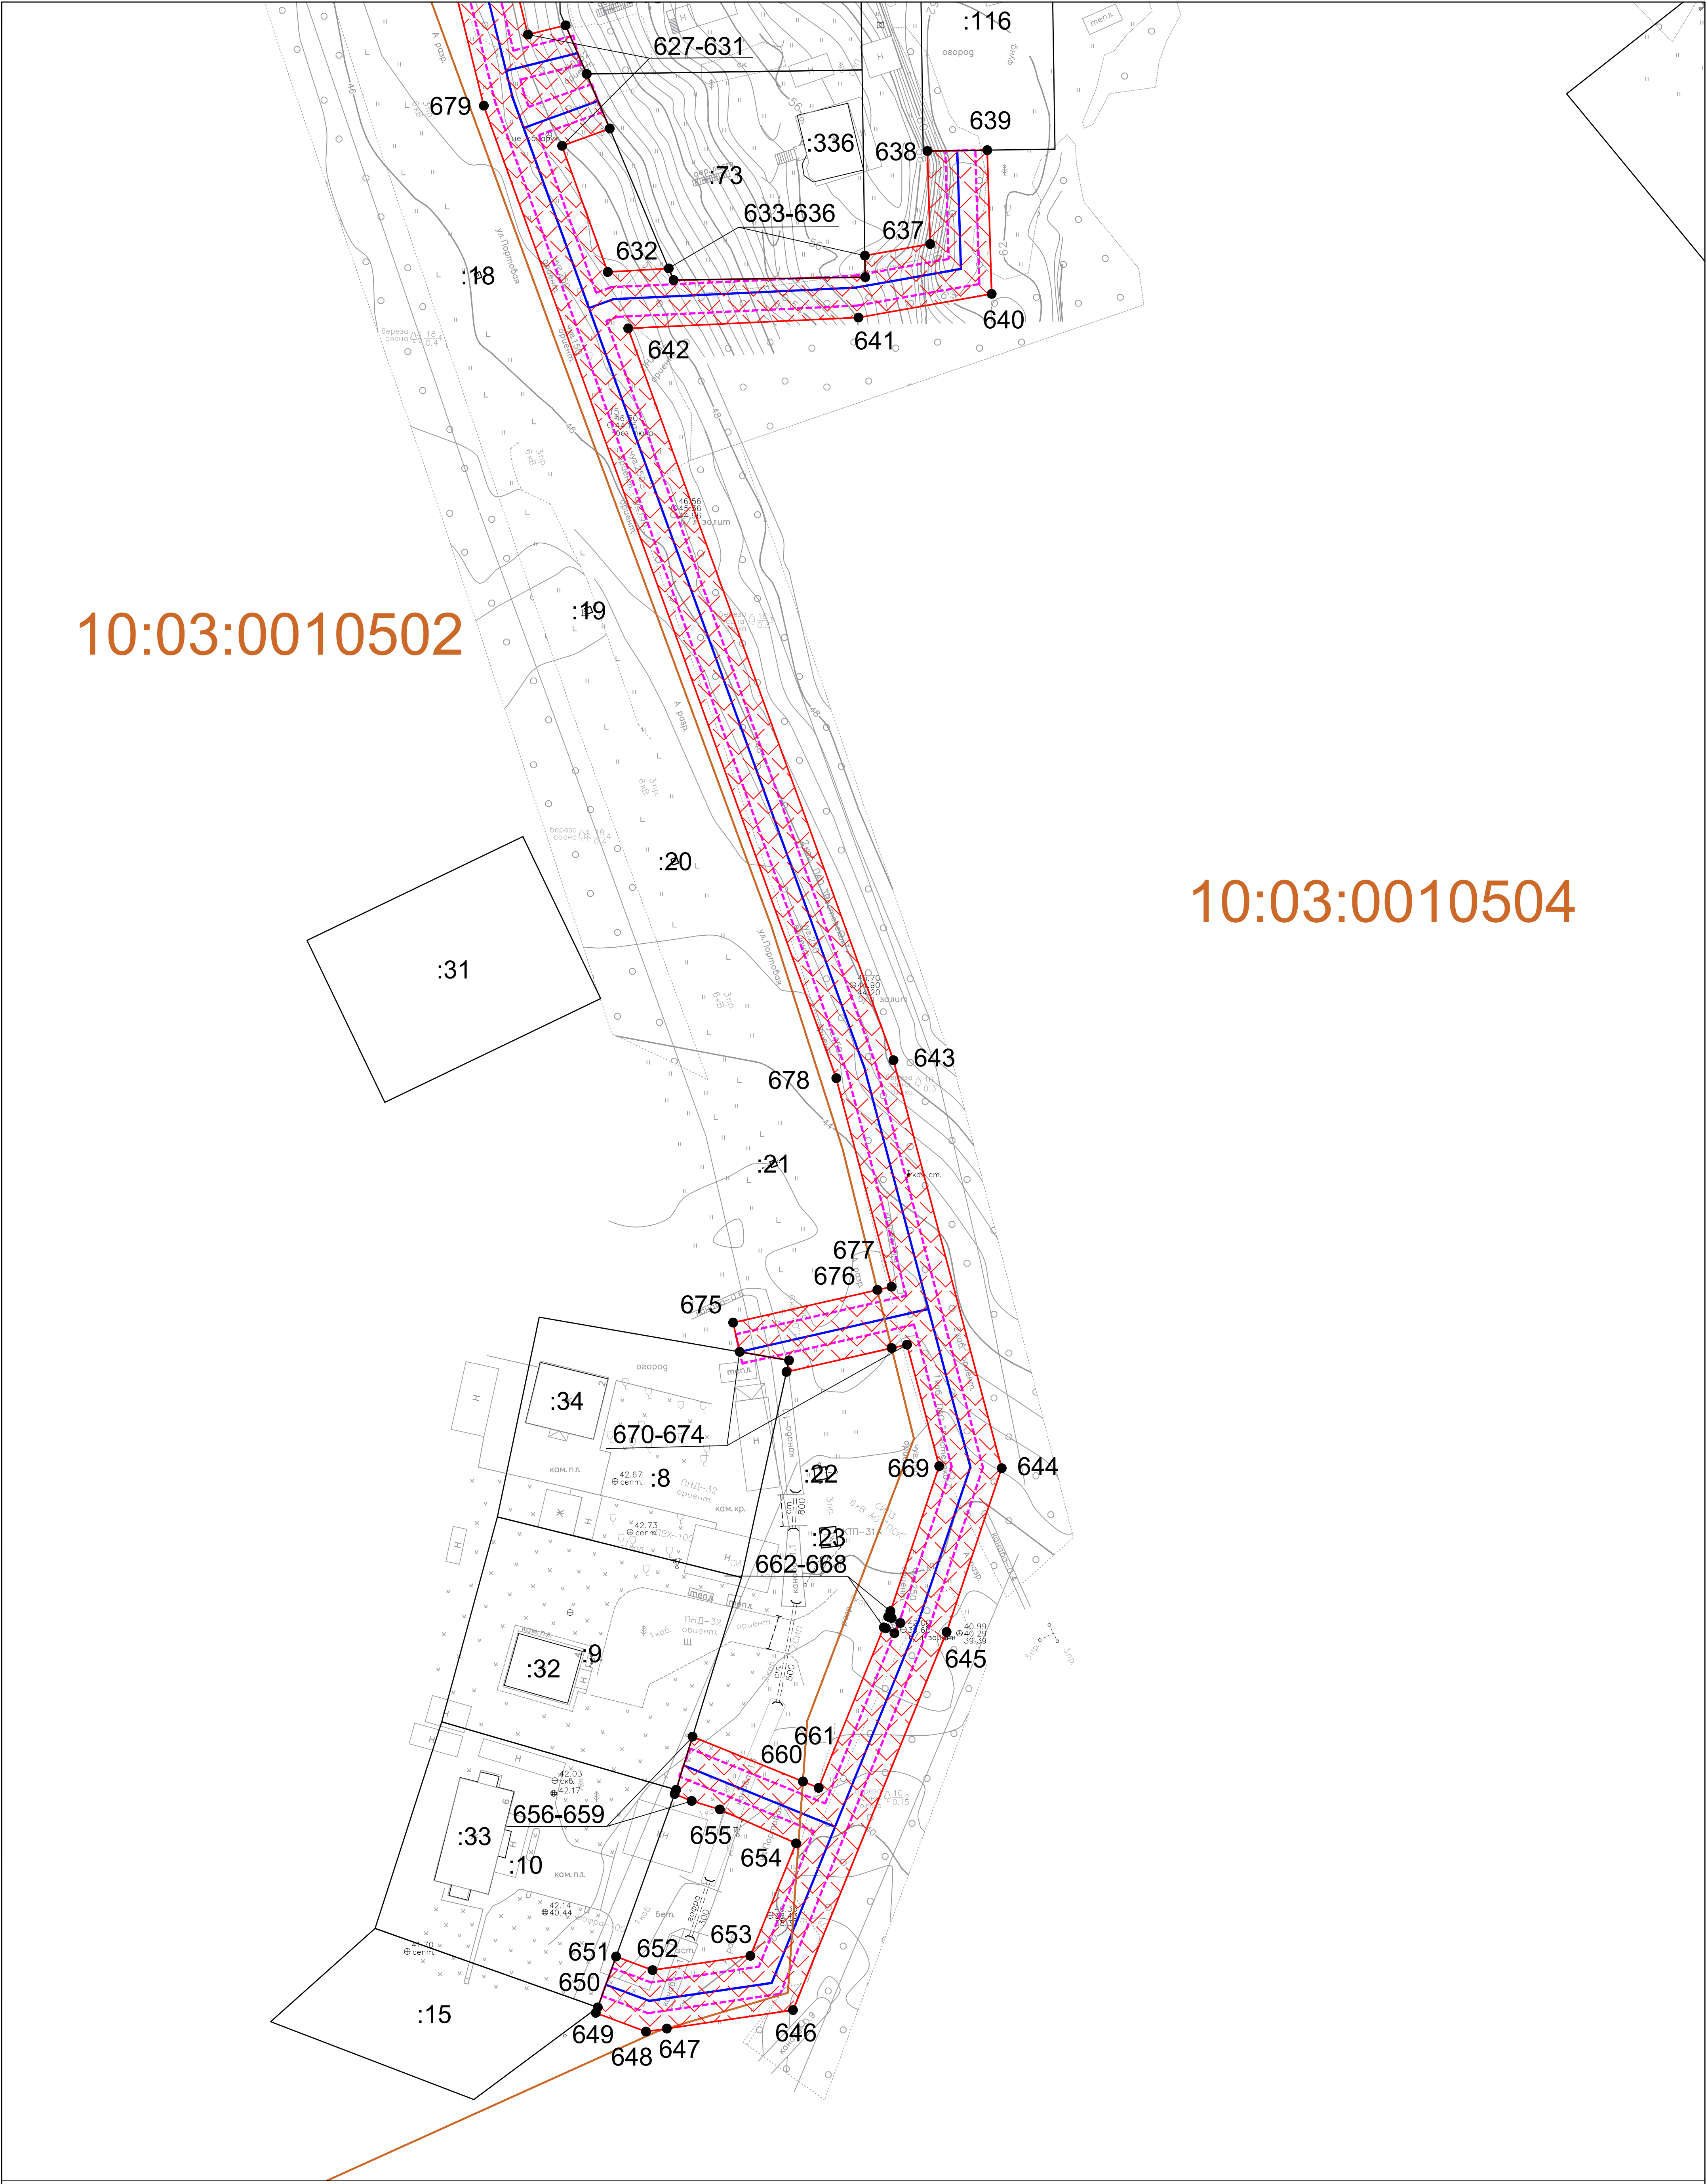

Условные обозначения:

- граница публичного сервитута

● 1

- обозначение характерных точек границ публичного сервитута

- границы земельных участков, сведения о которых содержатся в ЕГРН

- граница кадастрового квартала

- охранный зона объекта

- ось объекта

Система координат МСК-10

Масштаб 1:500

:25

- кадастровый номер земельного участка, сведения о котором содержатся в ЕГРН

10:03:0010101

- номер кадастрового квартала

Ж

- жилой объект

Н

- нежилой объект

ул. Филиппова

- обозначение улицы

грунт, асфальт

- обозначение дорожного покрытия