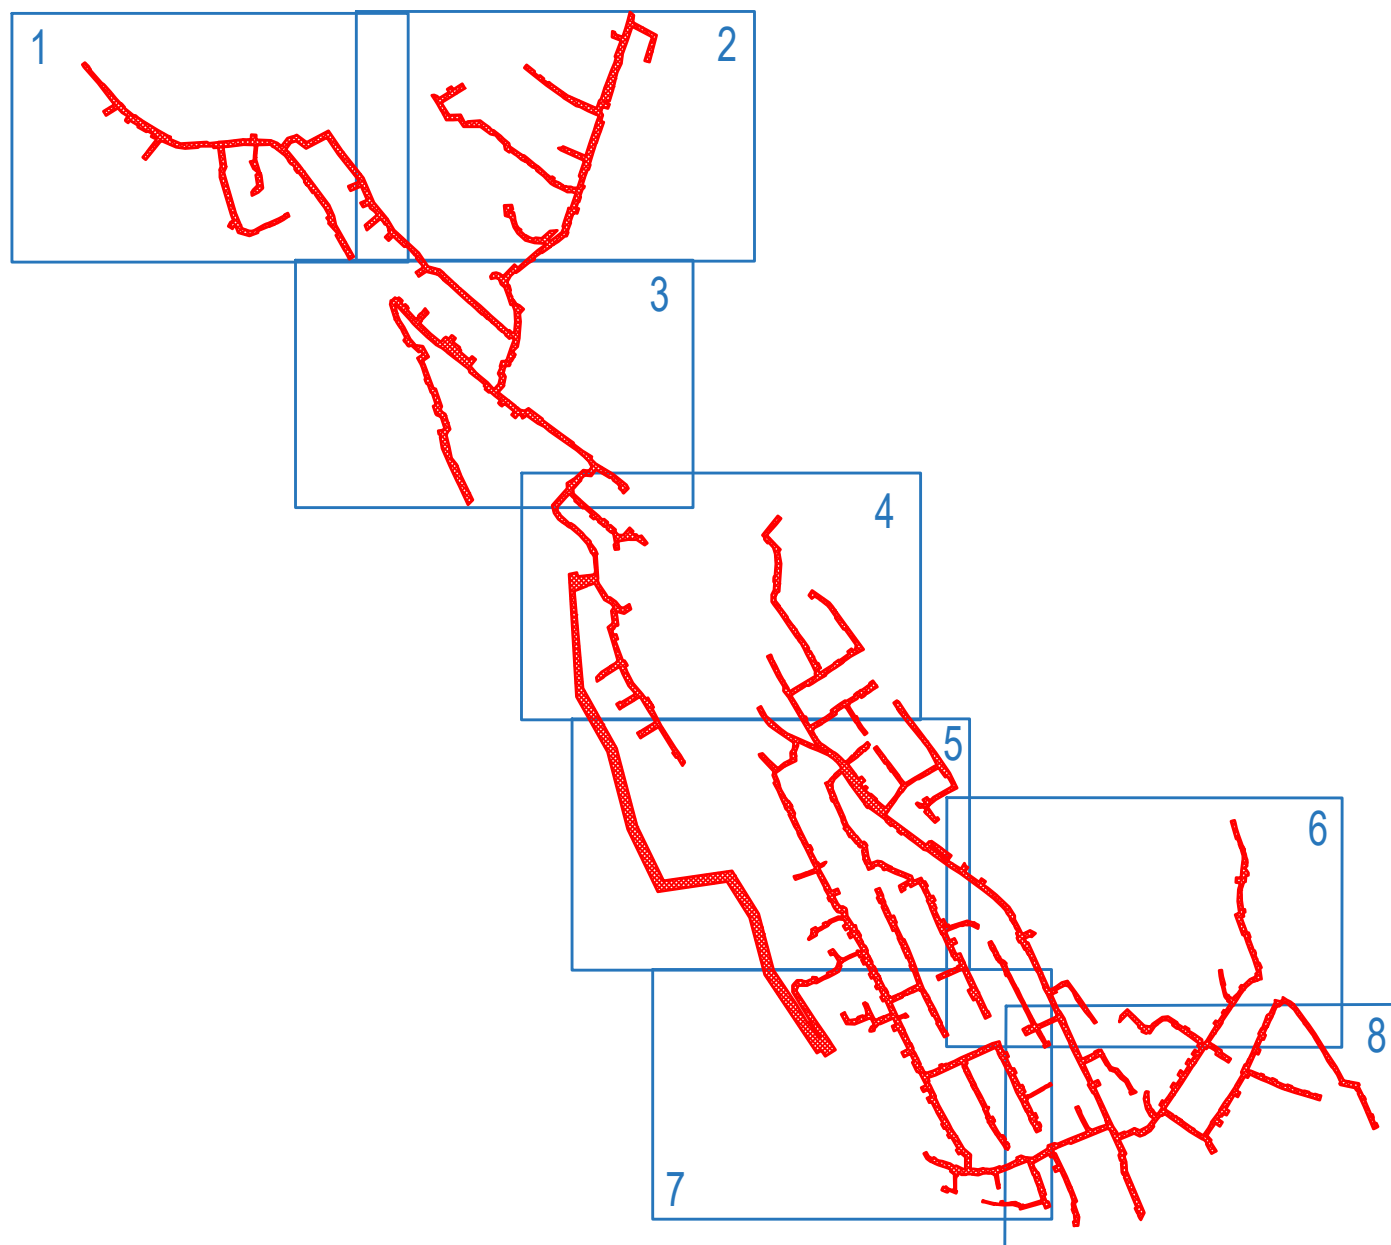


Схема расположения границ публичного сервитута

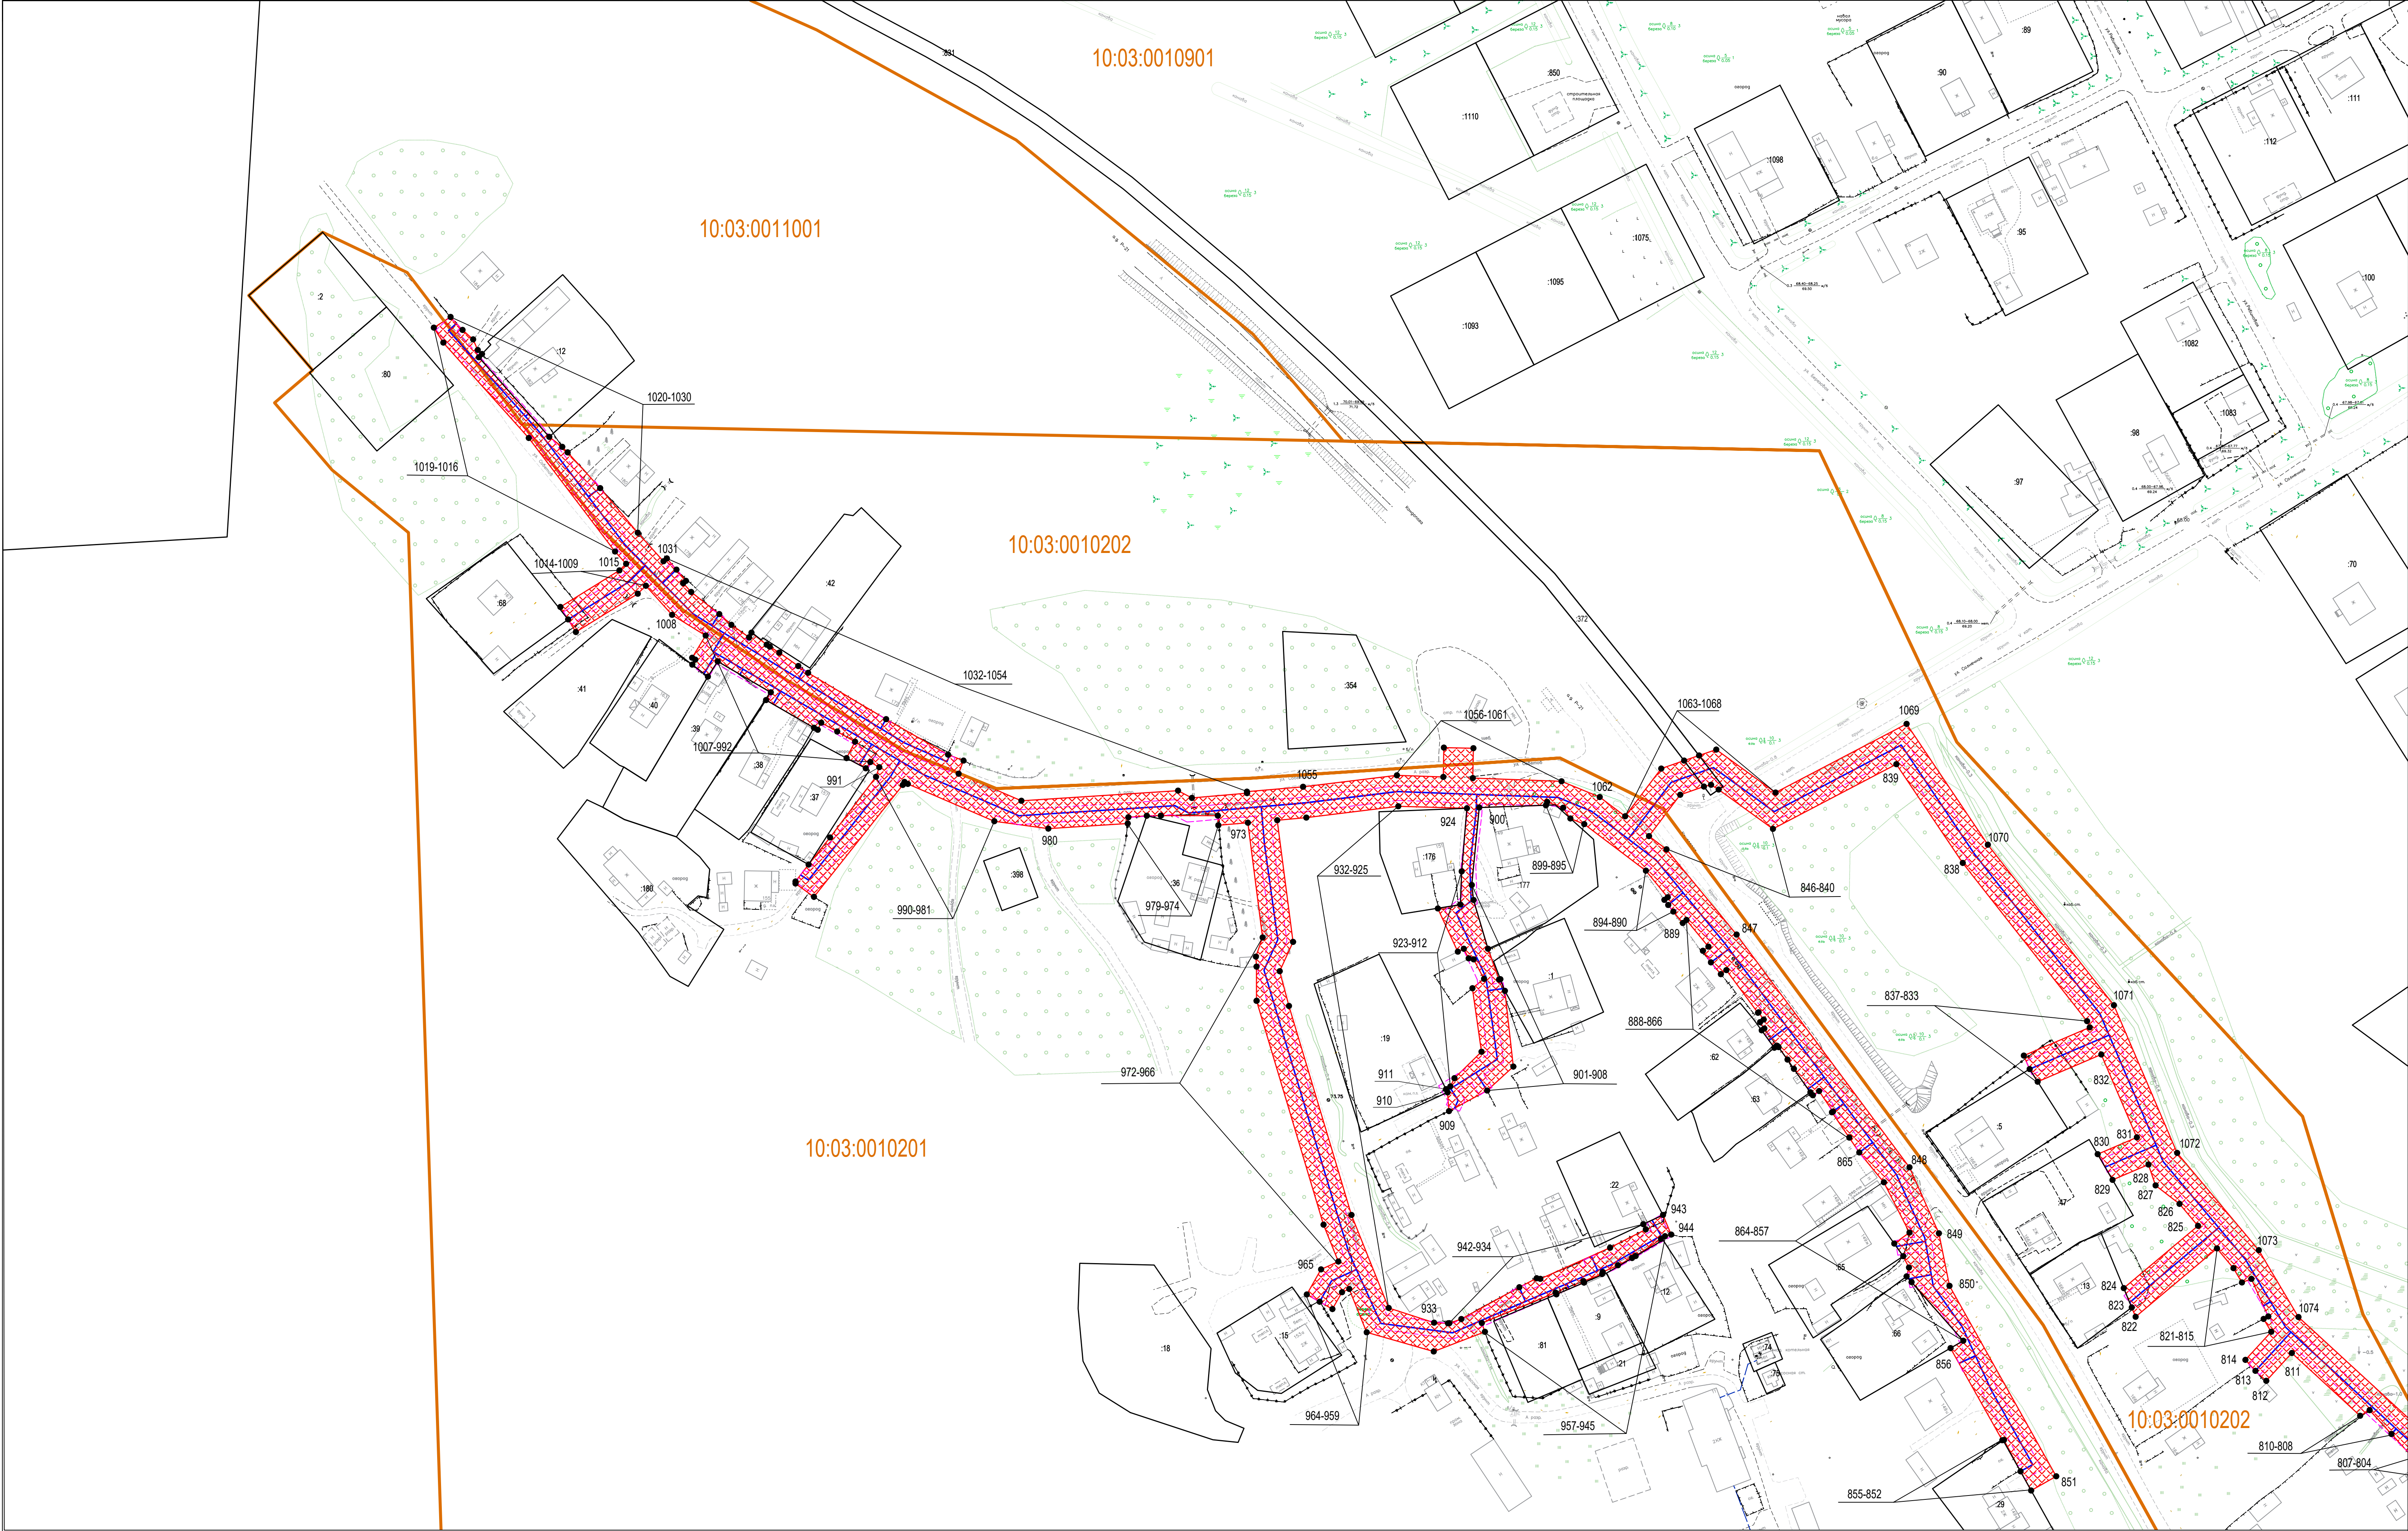
«Строительство сети газораспределения высокого, среднего и низкого давления
с газопроводами-вводами в микрорайоне Сюръя Кондопожского городского поселения»

Схема расположения листов

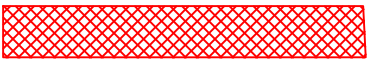


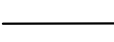



- граница публичного сервитута

Схема расположения границ публичного сервитута для размещения линейного объекта
«Строительство сети газораспределения высокого, среднего и низкого давления с газопроводами-вводами в микрорайоне Сюръя Кондопожского городского поселения»



Условные обозначения:

-  - граница публичного сервитута
- 1 - обозначение характерных точек границ публичного сервитута
- Система координат МСК-10

-  - границы земельных участков, сведения о которых содержатся в ЕГРН
-  - граница кадастрового квартала
-  - охранный зона объекта
-  - ось объекта


Масштаб 1:1000

- :25 - кадастровый номер земельного участка, сведения о котором содержатся в ЕГРН
- 10:01:0200127 - номер кадастрового квартала

- Ж - жилой объект
- Н - нежилой объект
- ул. Филиппова - обозначение улицы
- грунт, асфальт - обозначение дорожного покрытия



10:03:0010901

10:03:0010202

 - граница публичного сервитута

● 1 - обозначение характерных точек границ публичного сервитута

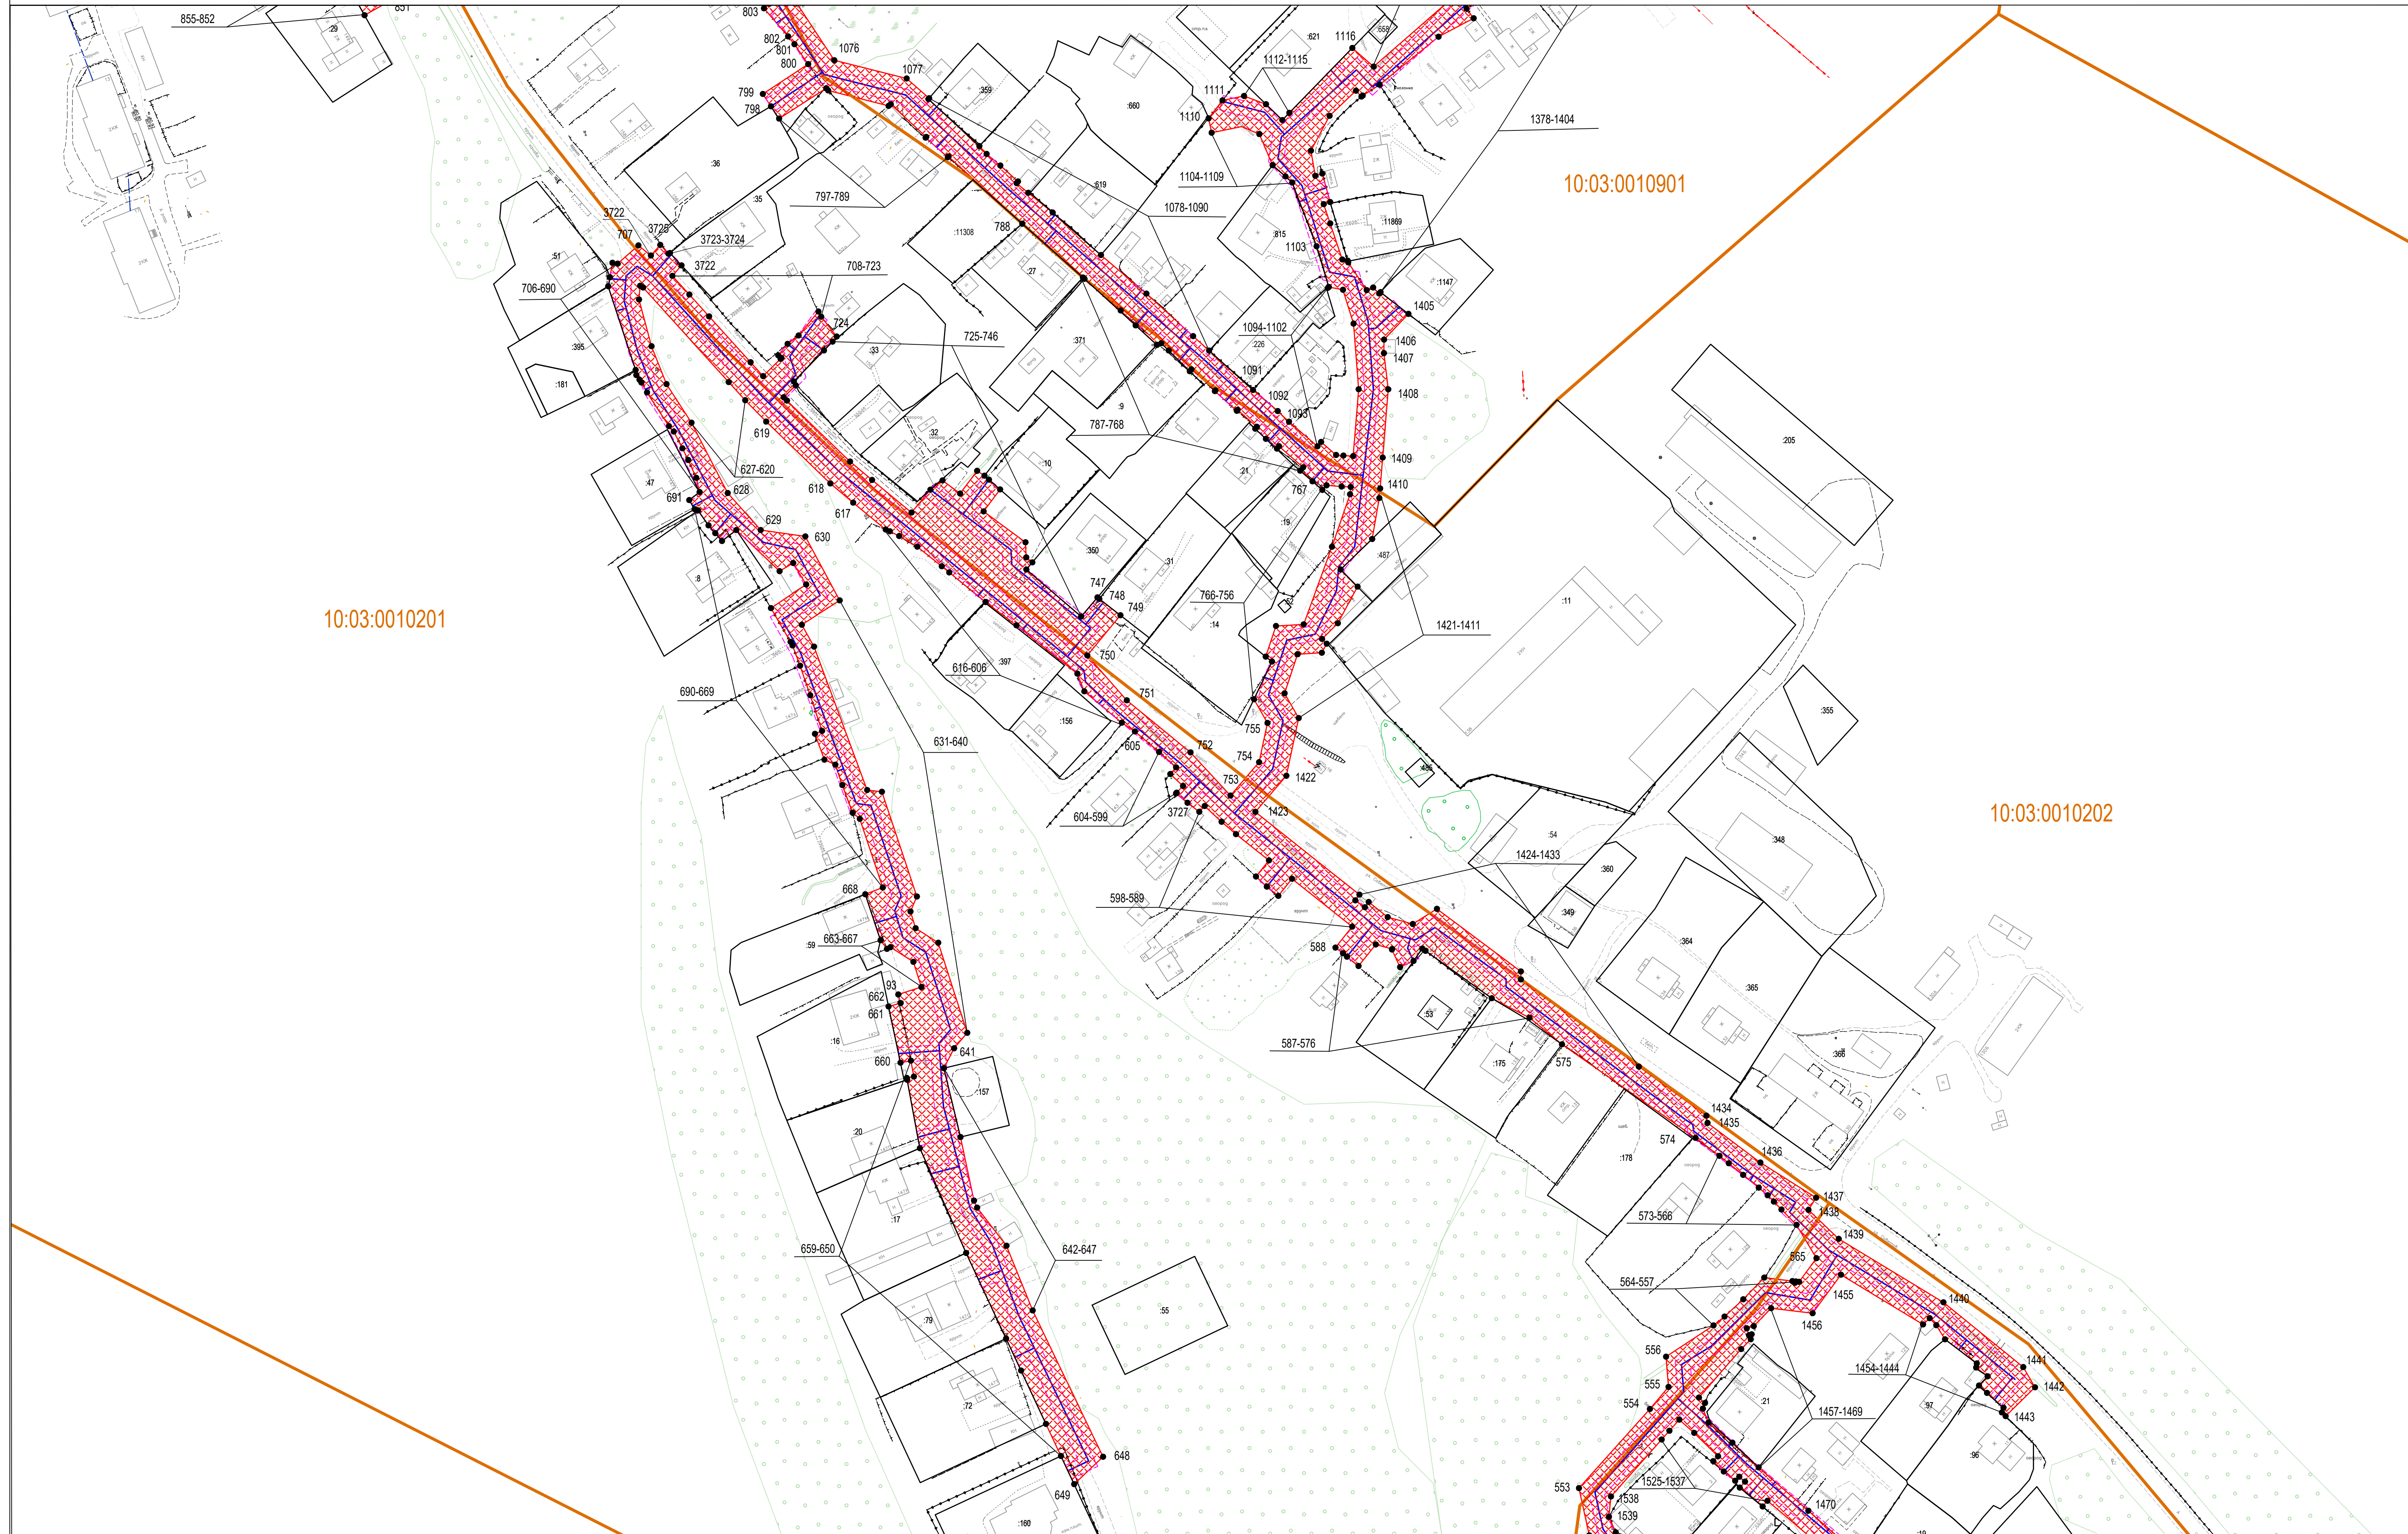
Система координат МСК-10

| | |
|---|--|
|  | - границы земельных участков, сведения о которых содержатся в ЕГРН |
| | - граница кадастрового квартала |
|  | - охранный зона объекта |
| | - ось объекта |


10:01:0200127 - номер кадастрового квартала

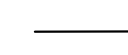


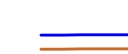
Ж - жилой объект
Н - нежилой объект
ул. *Филиппова* - обозначение улицы
грунт, асфальт - обозначение дорожного покрытия

Схема расположения границ публичного сервитута для размещения линейного объекта
«Строительство сети газораспределения высокого, среднего и низкого давления с газопроводами-вводами в микрорайоне Сюръя Кондопожского городского поселения»



Условные обозначения:

 - граница публичного сервитута
● 1 - обозначение характерных точек границ публичного сервитута
Система координат МСК-10

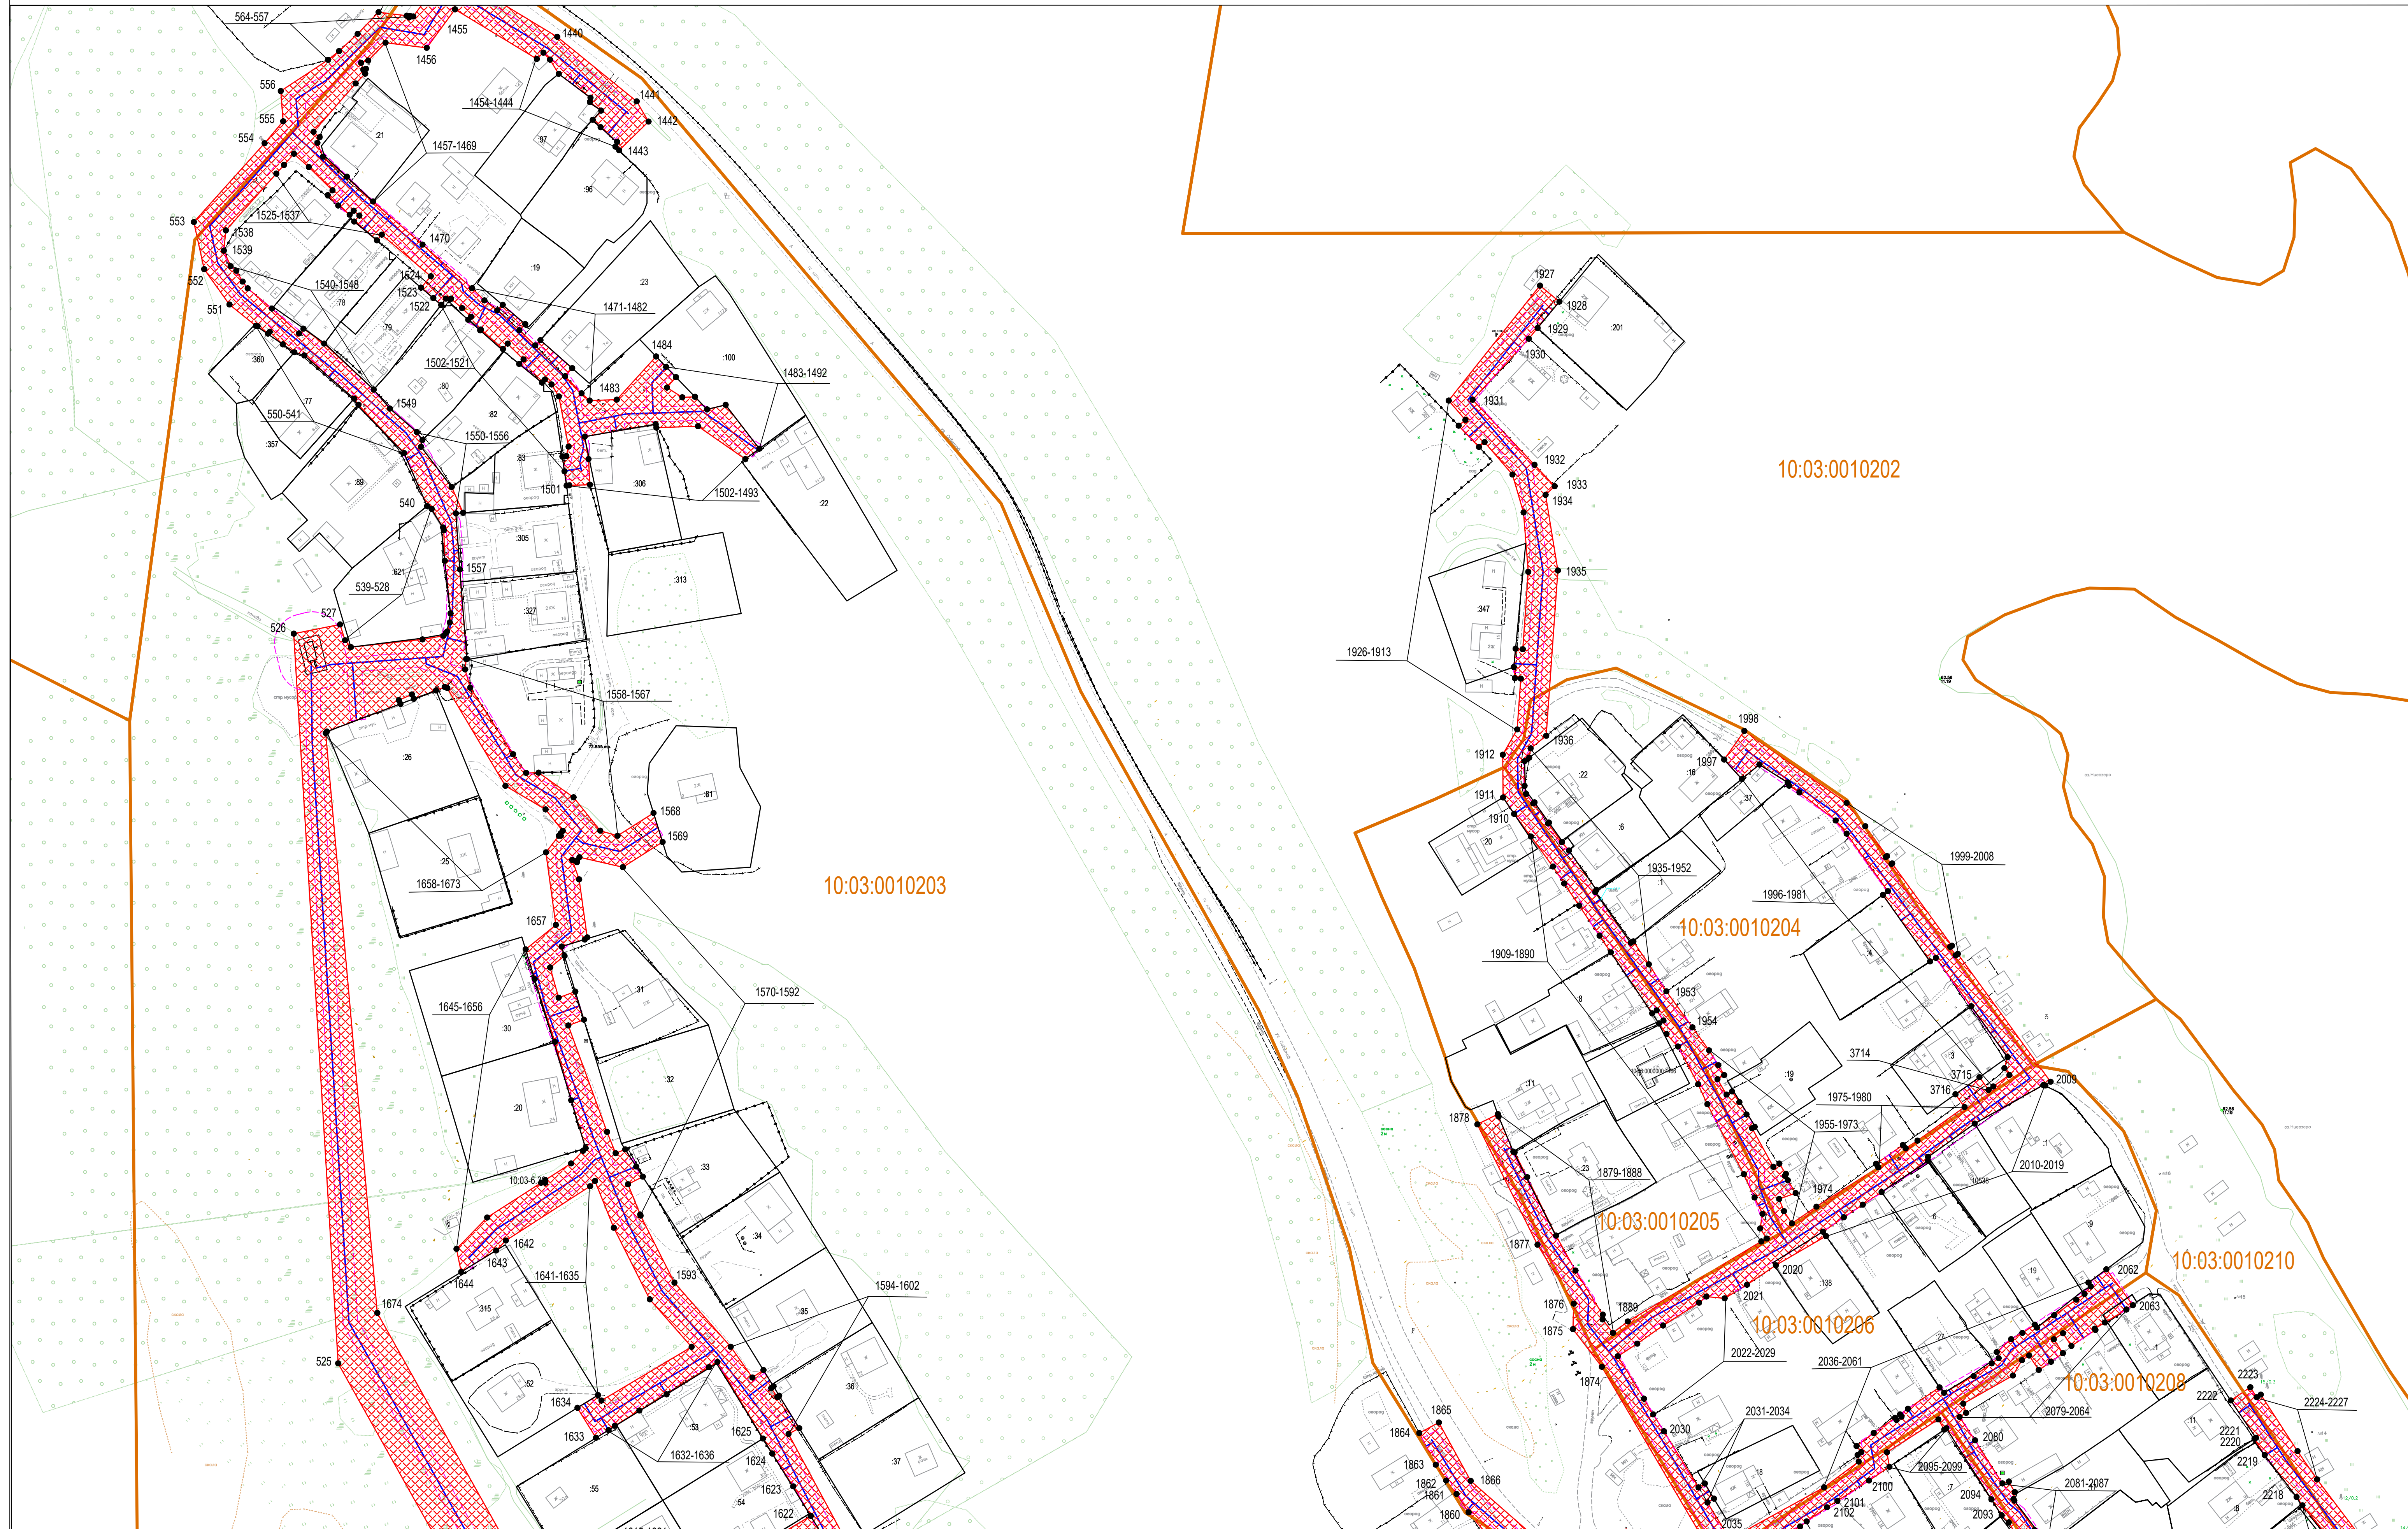
 - границы земельных участков, сведения о которых содержатся в ЕГРН
 - граница кадастрового квартала
 - охранный зона объекта
 - ось объекта

Масштаб 1:1000


:25 - кадастровый номер земельного участка, сведения о котором содержатся в ЕГРН
10:01:0200127 - номер кадастрового квартала

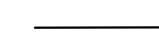



Ж - жилой объект
Н - нежилой объект
ул. Филиппова - обозначение улицы
грунт, асфальт - обозначение дорожного покрытия

Схема расположения границ публичного сервитута для размещения линейного объекта
«Строительство сети газораспределения высокого, среднего и низкого давления с газопроводами-вводами в микрорайоне Сюръя Кондопожского городского поселения»



Условные обозначения:

 - граница публичного сервитута
● 1 - обозначение характерных точек границ публичного сервитута
Система координат МСК-10


 - границы земельных участков, сведения о которых содержатся в ЕГРН
 - граница кадастрового квартала
 - охранный зона объекта
 - ось объекта

Масштаб 1:1000

:25 - кадастровый номер земельного участка, сведения о котором содержатся в ЕГРН
10:01:0200127 - номер кадастрового квартала

Ж - жилой объект
Н - нежилой объект
ул. Филиппова - обозначение улицы
грунт, асфальт - обозначение дорожного покрытия

This is a detailed cadastral map of a residential area in Beijing, China. The map shows property boundaries, building footprints, and infrastructure. A red cross-hatched pattern is overlaid on the map, likely indicating a specific land use or planning zone. Numerous orange labels with alphanumeric codes (e.g., 10:03:0010203, 10:03:0010207, 10:03:0010210) are scattered across the map, identifying specific parcels or areas. The map includes a grid of street names and building numbers, and a legend in the bottom right corner.

 - граница публичного сервитута
 ● 1 - обозначение характерных точек границ публичного сервитута
 Система координат МСК-10

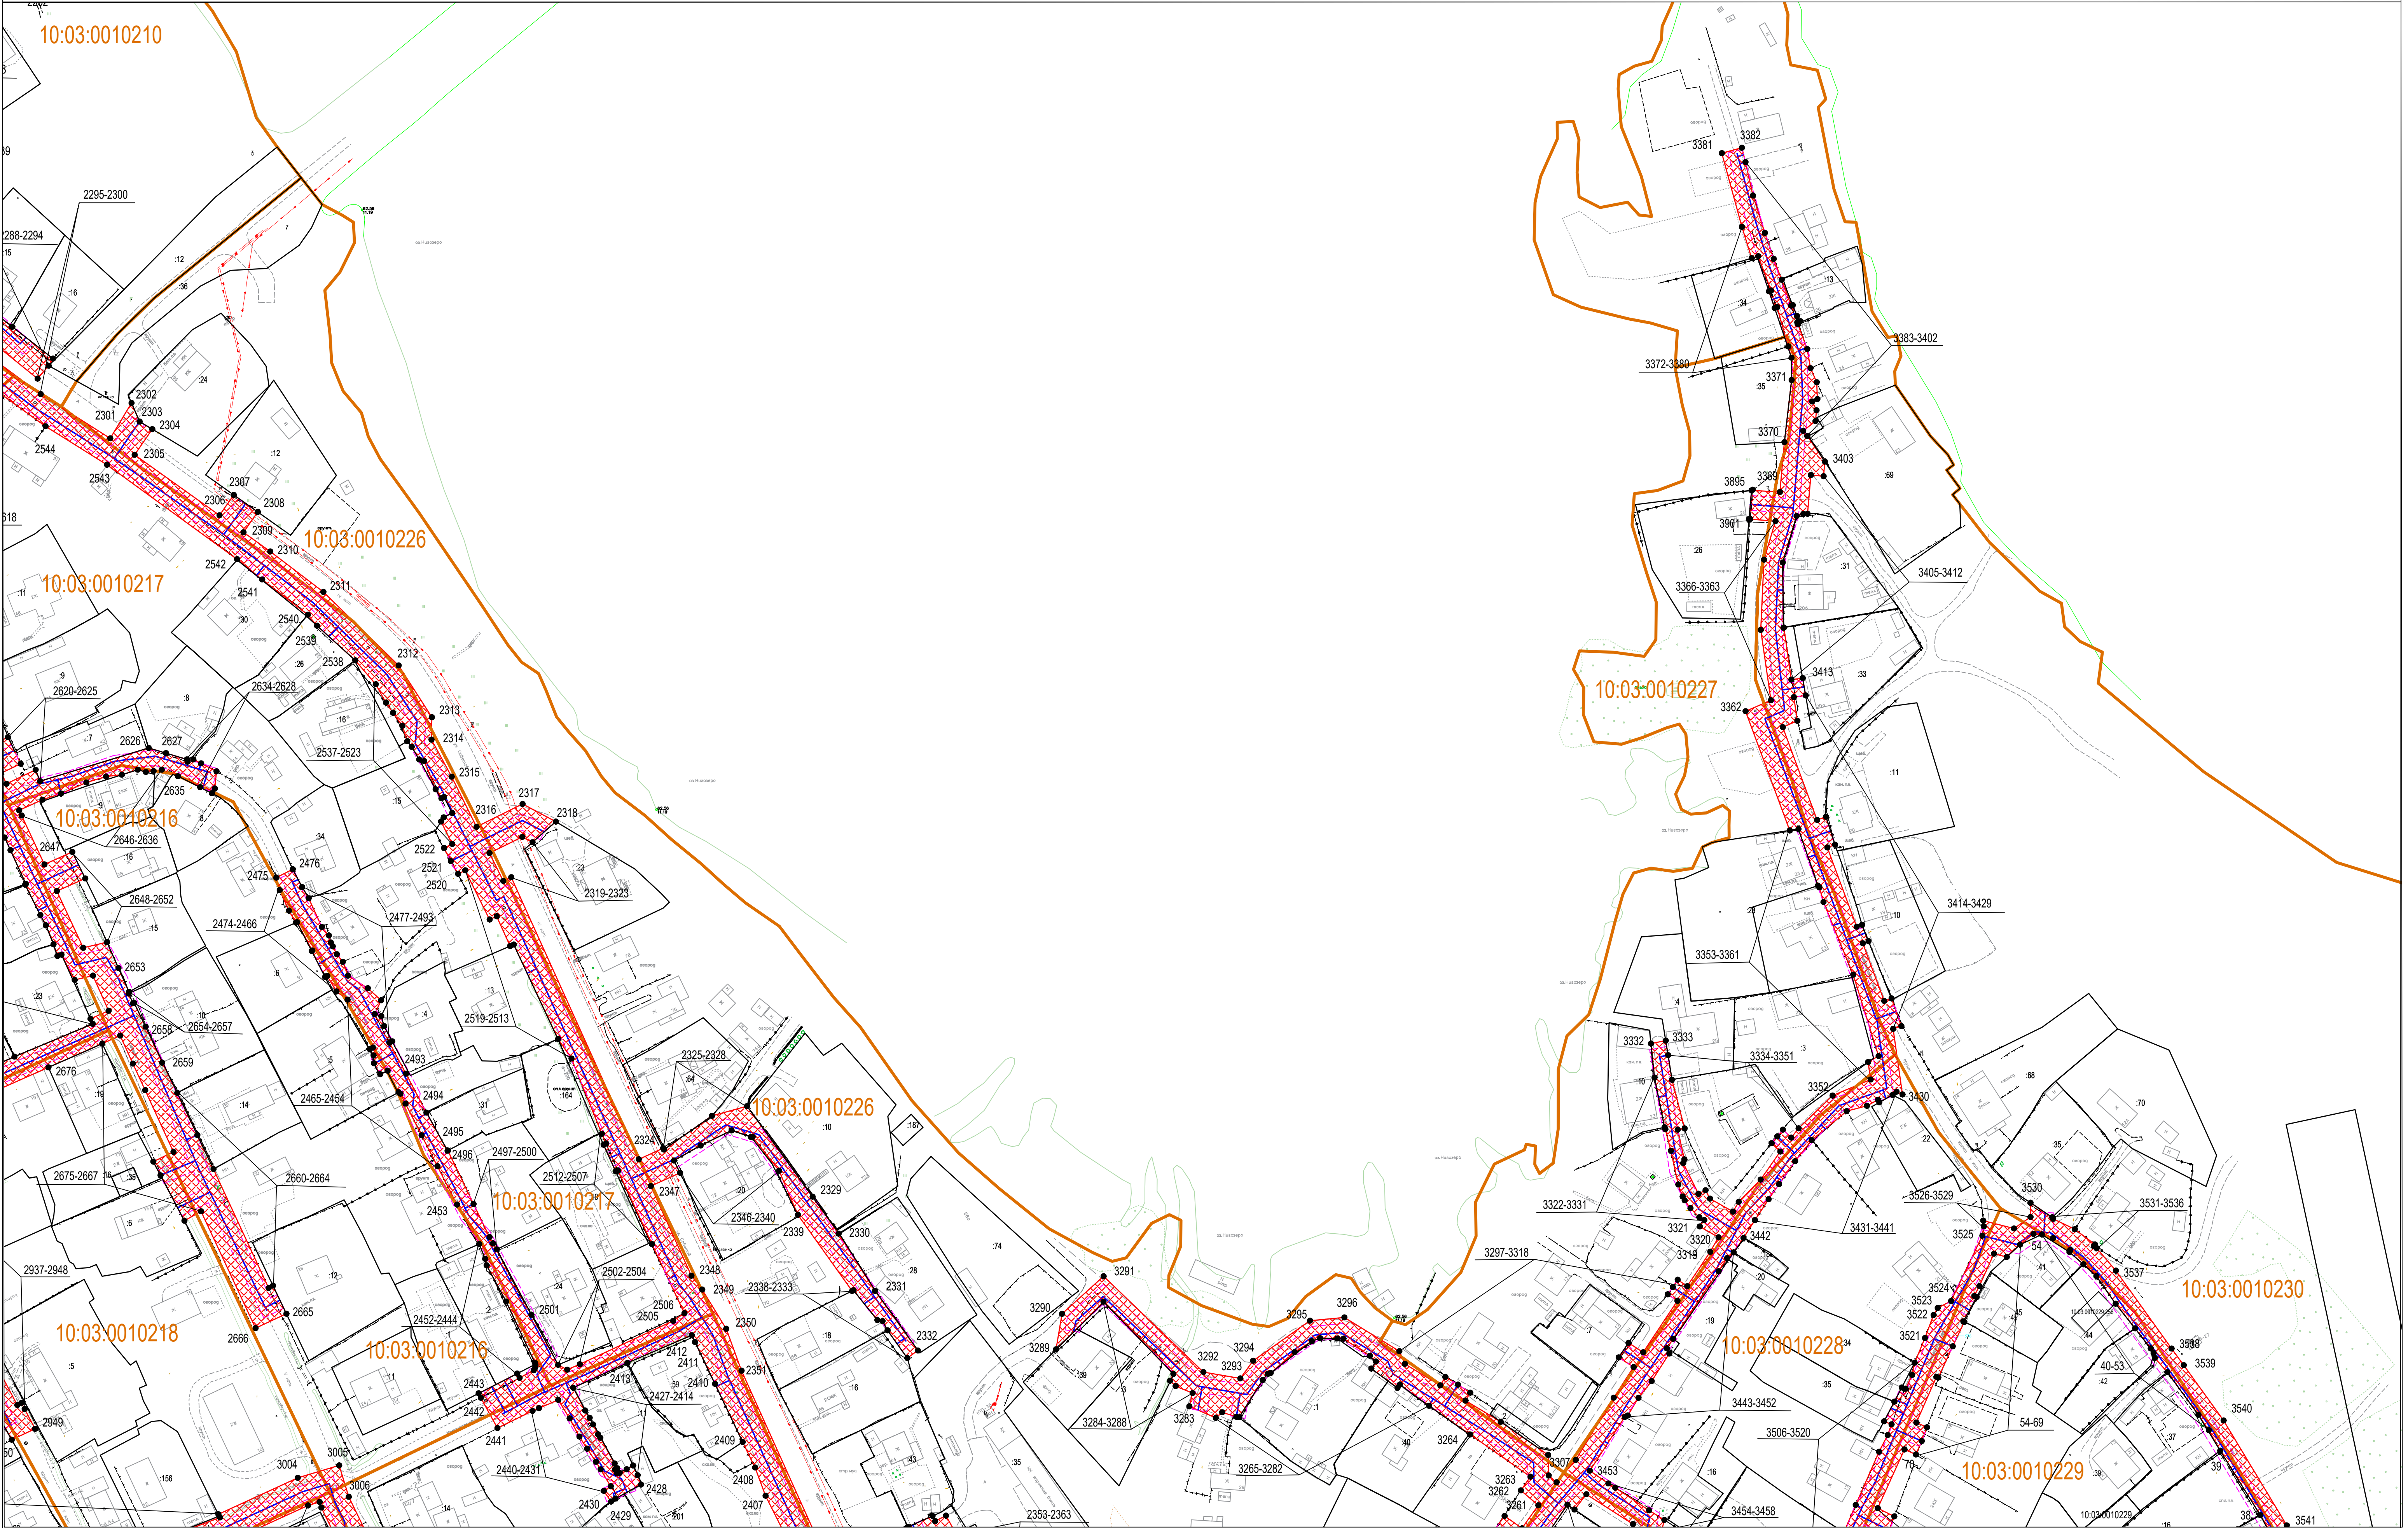
масштаб 1:1000

— - границы земельных участков, сведения о которых содержатся в ЕГРН :25 - кадастровый номер земельного участка, сведения о котором содержатся в ЕГРН
— - граница кадастрового квартала 10:01:0200127 - номер кадастрового квартала
- - охранная зона объекта
— — - ось объекта

Ж - жилой объект
Н - нежилой объект
ул. *Филиппова* - обозначение улицы
грунт, асфальт - обозначение дорожного покрытия

Масштаб 1:1000

Схема расположения границ публичного сервитута для размещения линейного объекта
«Строительство сети газораспределения высокого, среднего и низкого давления с газопроводами-вводами в микрорайоне Сюръя Кондопожского городского поселения»



Условные обозначения:

- граница публичного сервитута
- 1 - обозначение характерных точек границ публичного сервитута
- Система координат МСК-10

- границы земельных участков, сведения о которых содержатся в ЕГРН
- граница кадастрового квартала
- охранный зона объекта
- ось объекта

Масштаб 1:1000

- :25 - кадастровый номер земельного участка, сведения о котором содержатся в ЕГРН
- 10:01:0200127 - номер кадастрового квартала

- Ж - жилой объект
- Н - нежилой объект
- ул. Филиппова - обозначение улицы
- грунт, асфальт - обозначение дорожного покрытия

Схема расположения границ публичного сервитута для размещения линейного объекта
«Строительство сети газораспределения высокого, среднего и низкого давления с газопроводами-вводами в микрорайоне Сюръя Кондопожского городского поселения»

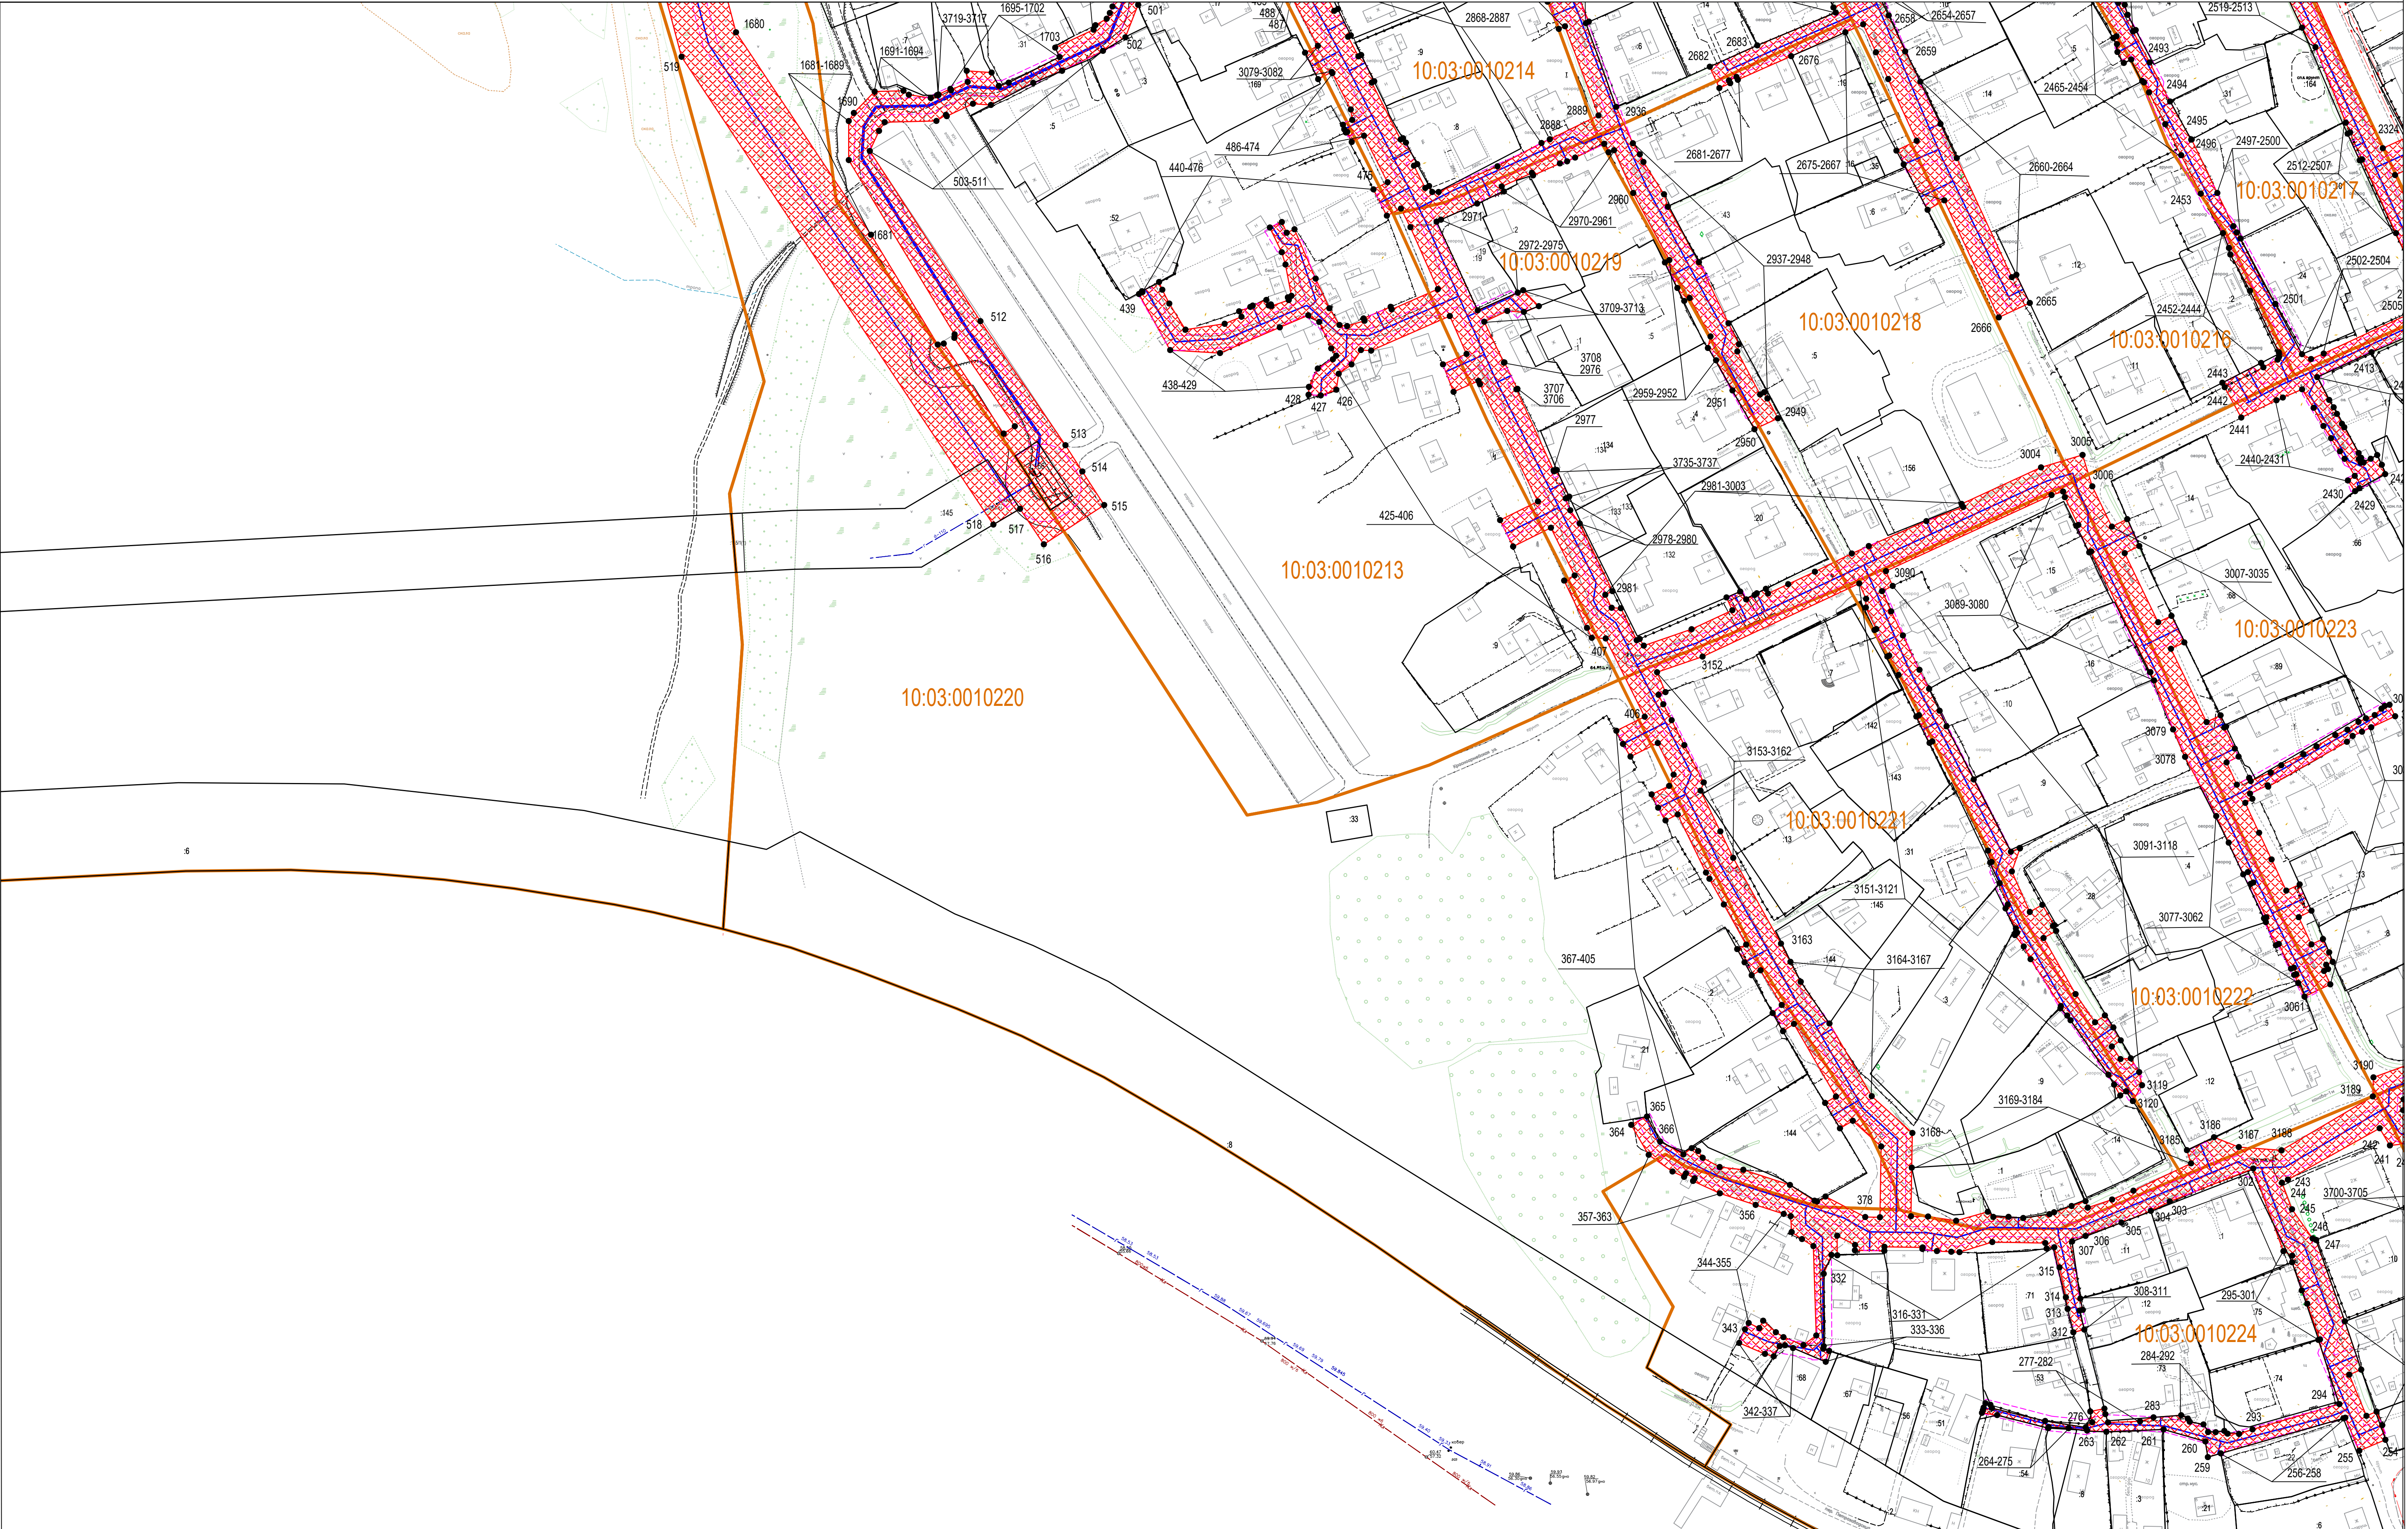
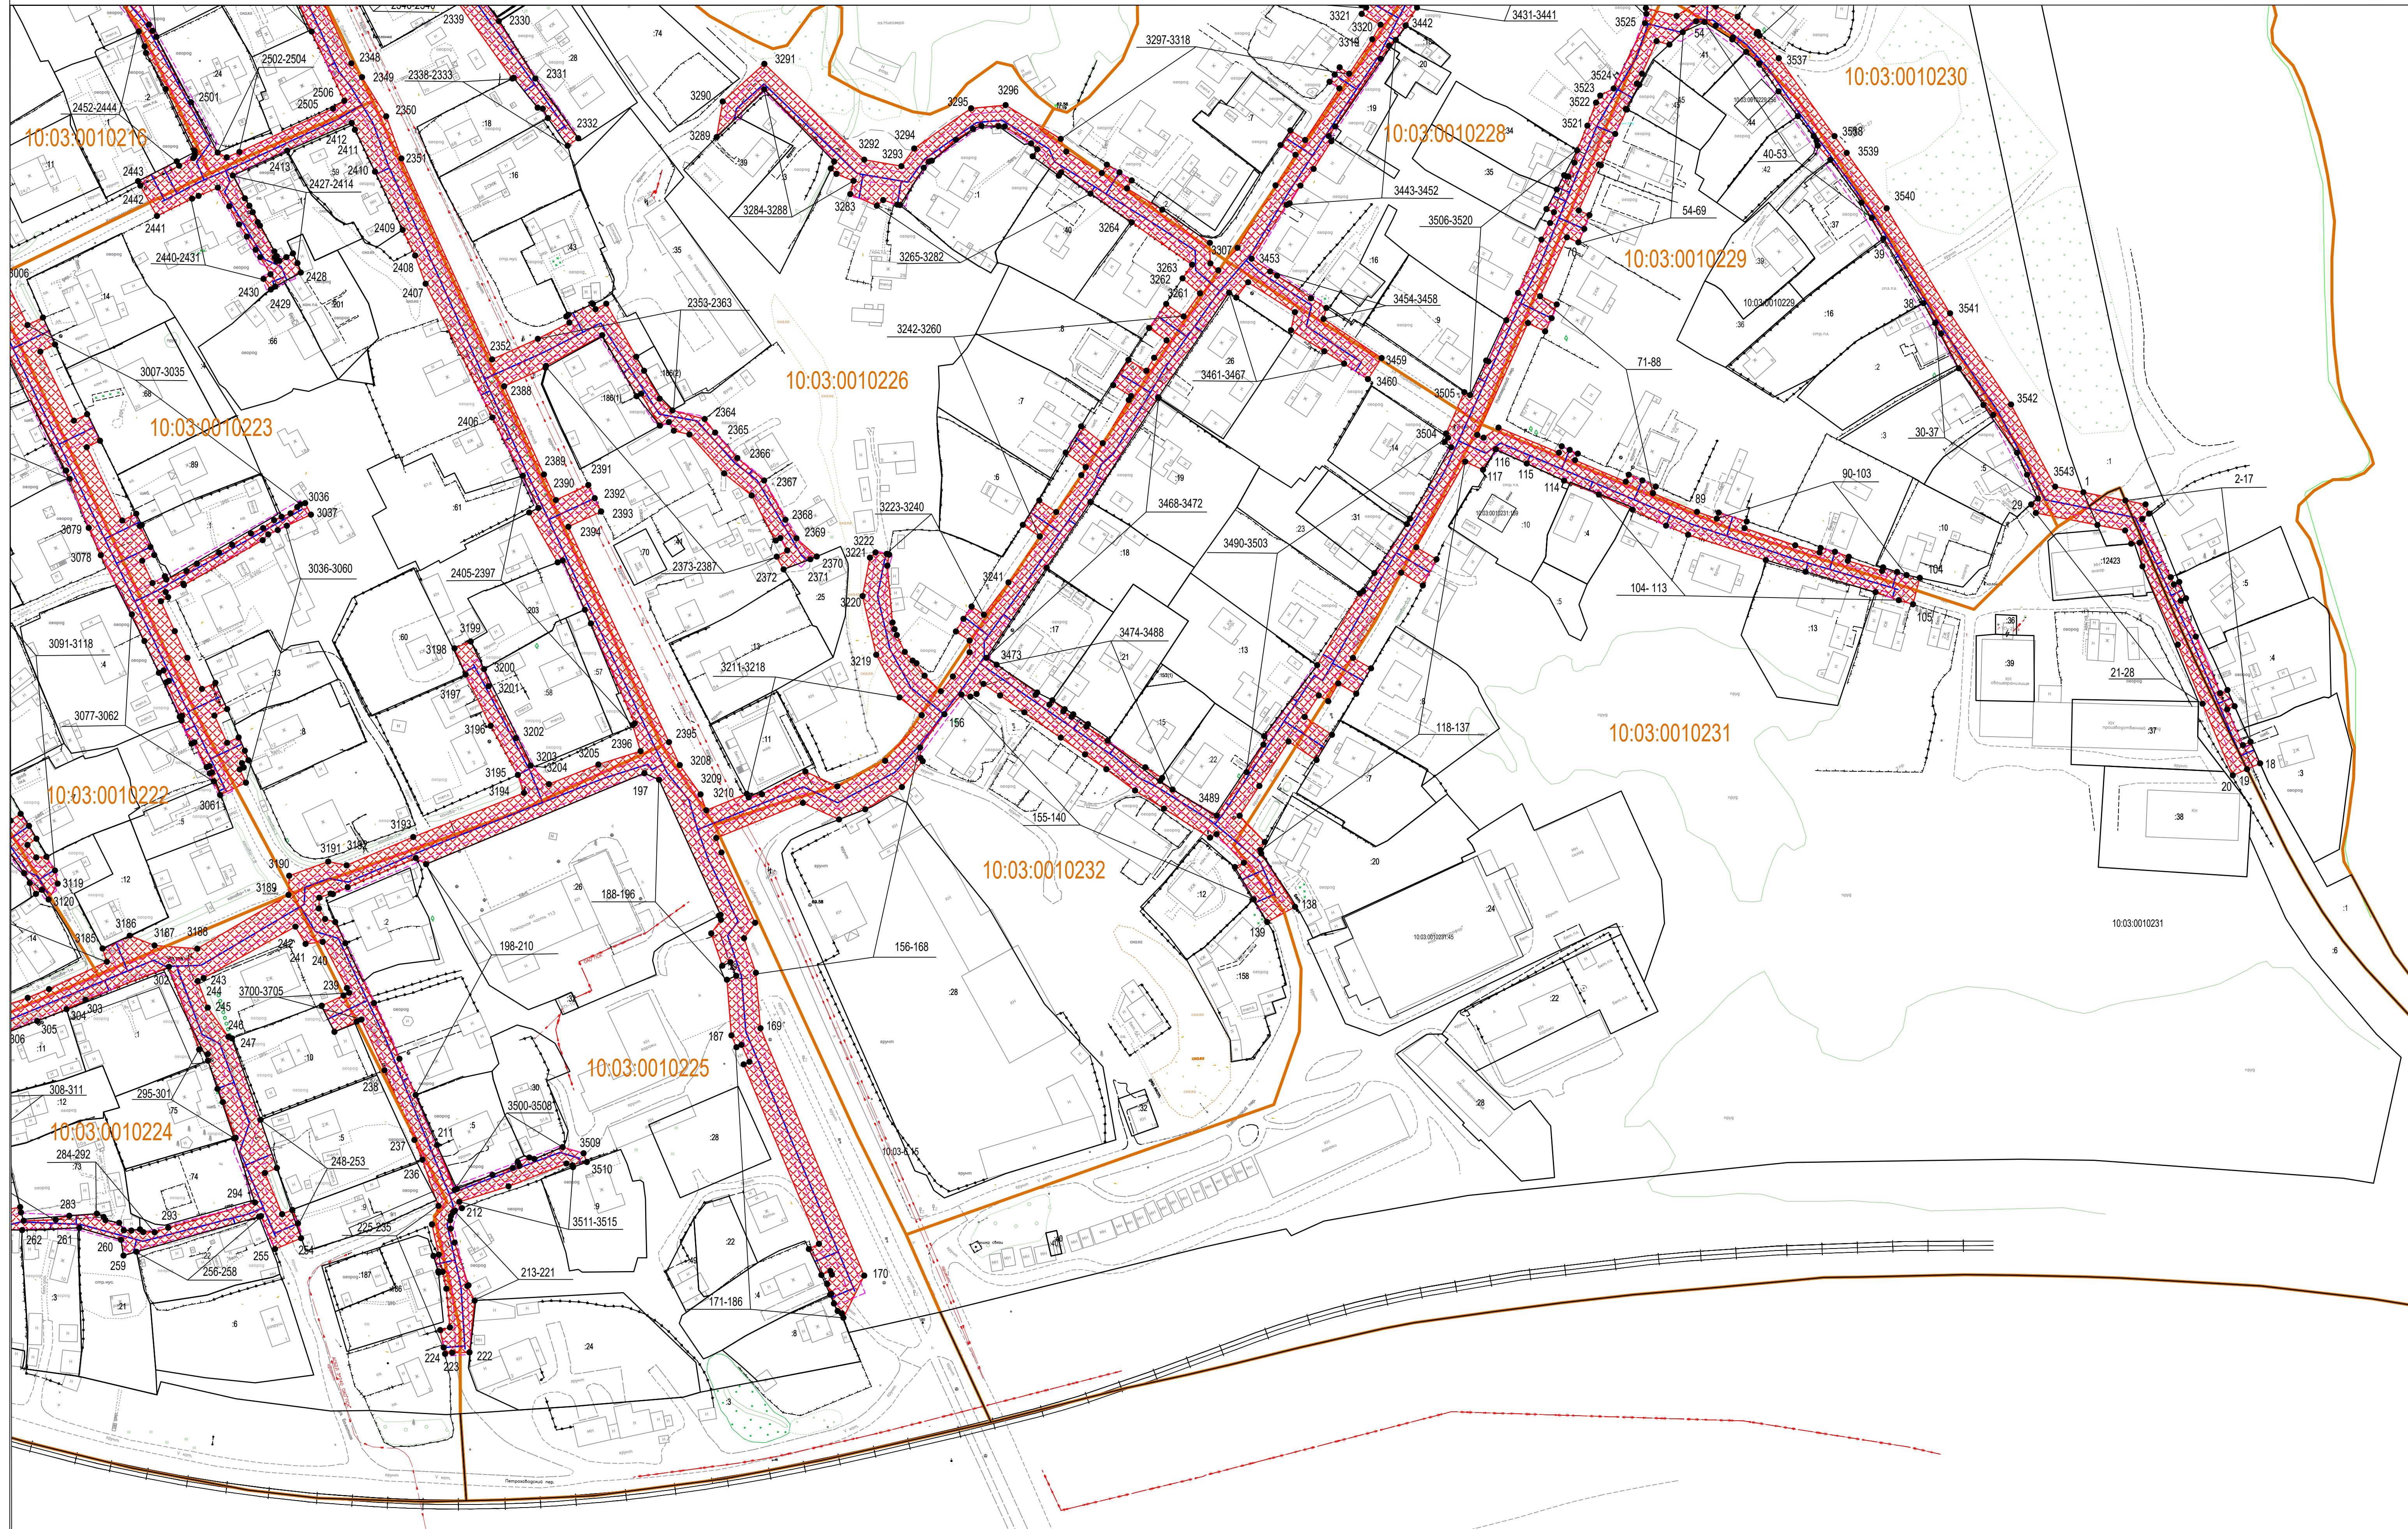


Схема расположения границ публичного сервитута для размещения линейного объекта
«Строительство сети газораспределения высокого, среднего и низкого давления с газопроводами-вводами в микрорайоне Сюръя Кондопожского городского поселения»



Условные обозначения:

- граница публичного сервитута
- 1 - обозначение характерных точек границ публичного сервитута
- Система координат МСК-10

- границы земельных участков, сведения о которых содержатся в ЕГРН
- граница кадастрового квартала
- охранный зона объекта
- ось объекта

Масштаб 1:1000

- :25 - кадастровый номер земельного участка, сведения о котором содержатся в ЕГРН
- 10:01:0200127 - номер кадастрового квартала

- Ж - жилой объект
- Н - нежилой объект
- ул. Филиппова - обозначение улицы
- грунт, асфальт - обозначение дорожного покрытия