


Схема расположения элементов планировочной структуры

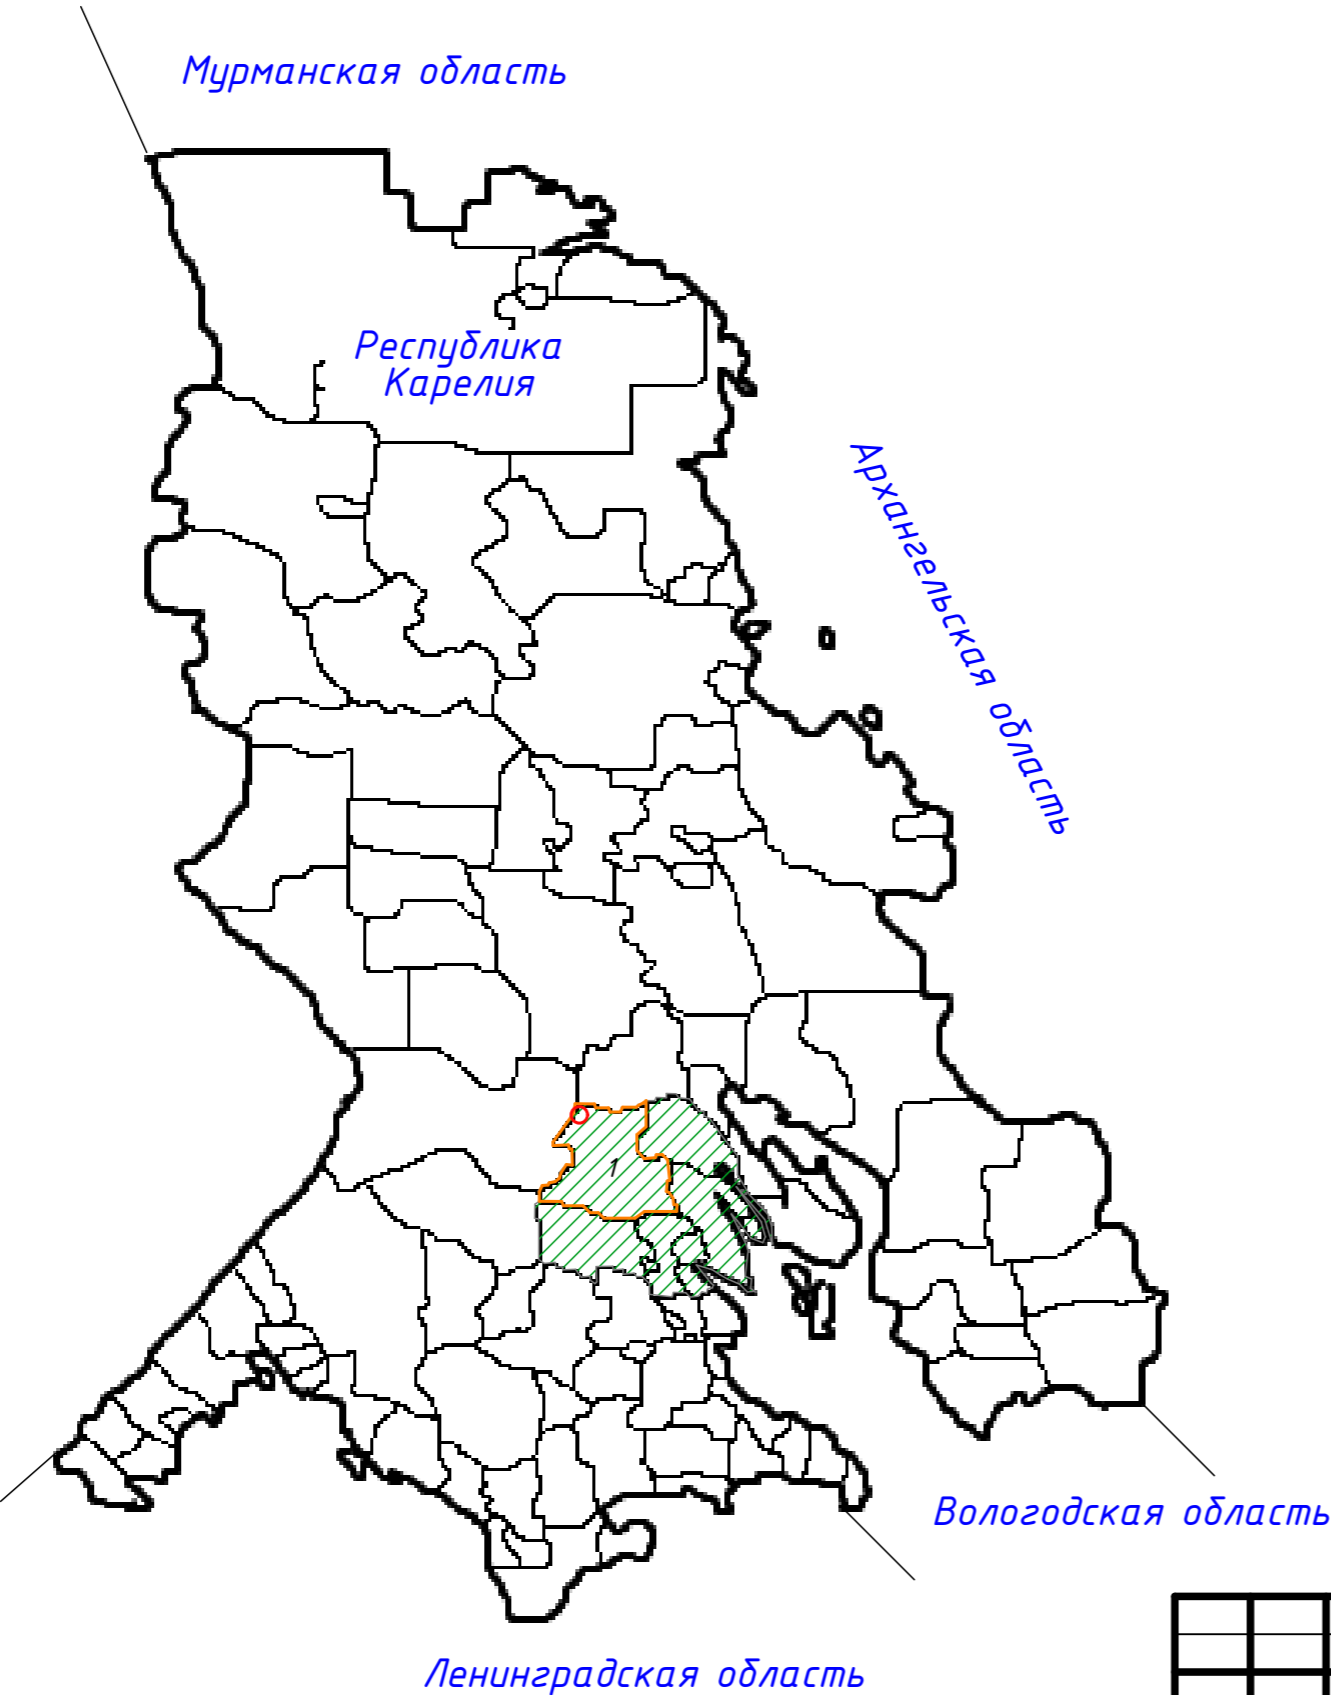

Условные обозначения:

- — Мостовой переход через р. Журавлева
- ▨ — Территория Кондопожского района
- — Граница Гирвасского сельского поселения
- 1 — Территория Гирвасского сельсовета

Республика Карелия — Название субъекта Российской Федерации

Инв. N

						21-ПИР/18-ППТ.ГЧ-2-1			
						Строительство мостового перехода через р. Журавлева на км 127+470 автомобильной дорогой Суоярви-Юстозеро-(через Поросозеро)-Медвежьегорск			
Изм.	Кол.уч.	Лист	Док.	Подп.	Дата	Проект планировки территории	Стадия	Лист	Листов
Разраб.		Балагурова			11.2018		П	1	1
Проверил		Барышев			11.2018	Схема расположения элементов планировочной структуры			
Н. контр.		Барышев			11.2018	ПроектКомСтрой			