


**Схема расположения земельного участка или земельных участков
на кадастровом плане территории**

Условный номер земельного участка :ЗУ1					
Площадь земельного участка 1500 кв.м.					
Обозначение характерных точек	Координаты, м		Обозначение характерных точек	Координаты, м	
	X	Y		X	Y
1	2	3	4	5	6
н1	388157,34	1473768,84	н4	388123,15	1473735,29
н2	388132,69	1473794,18	н5	388128,24	1473735,20
н3	388108,27	1473772,02	н6	388145,41	1473758,26

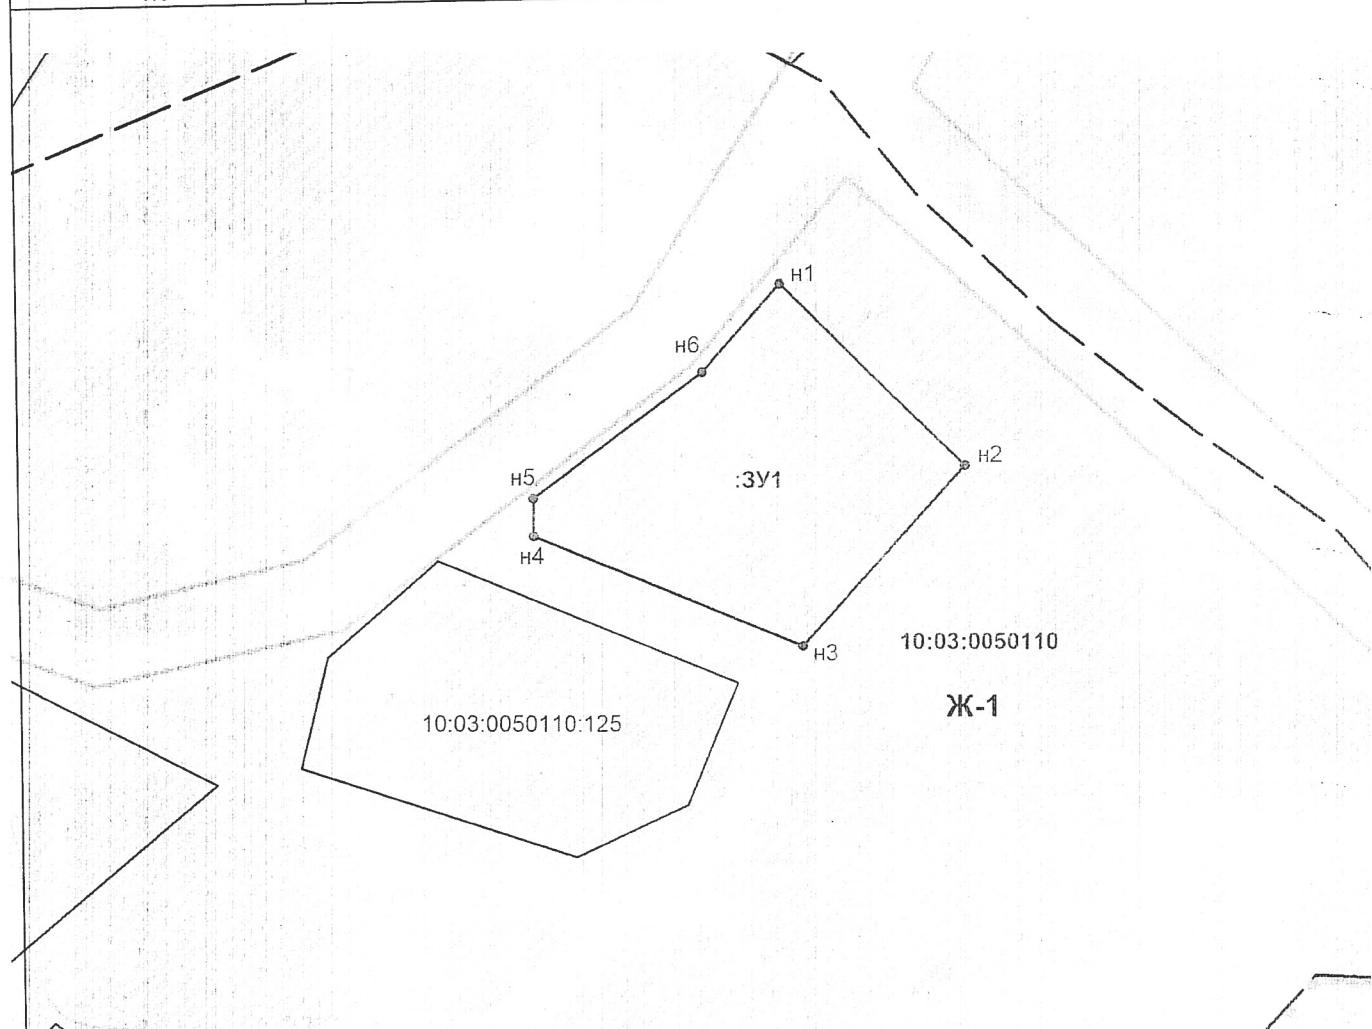

Условные обозначения:

МАСШТАБ 1:1000

Система координат МСК-10

- существующая часть границы, имеющиеся в ГКН сведения о которой достаточны для определения ее местоположения
- вновь образованная часть границы, сведения о которой достаточны для определения ее местоположения
- существующая часть границы, имеющиеся в ГКН сведения о которой недостаточны для определения ее местоположения
- вновь образованная часть границы, сведения о которой недостаточны для определения ее местоположения
- граница кадастрового квартала

- :ЗУ1 - обозначение земельного участка
- Ж-1 - обозначение территориальной зоны
- - характерная точка границы, сведения о которой позволяют однозначно определить ее местоположение на местности
- характерная точка границы, сведения о которой не позволяют однозначно определить ее местоположение на местности
- н1 - обозначение характерной точки границы, образуемой в процессе кадастровых работ
- 1 - обозначение характерной точки границы, сведения о которой позволяют однозначно определить ее местоположение на местности

10:01:001011 - надписи номера кадастрового квартала