

ОПИСАНИЕ МЕСТОПОЛОЖЕНИЯ ГРАНИЦ
Публичный сервитут в целях размещения линейного объекта
«Строительство сети газораспределения высокого, среднего и низкого давления
с газопроводами-вводами в микрорайоне Сюръя Кондопожского городского поселения»
(наименование объекта, местоположение границ, которого описано (далее - объект))

Раздел 1

Сведения об объекте		
N п/п	Характеристики объекта	Описание характеристик
1	2	3
1	Местоположение объекта	<i>Российская Федерация, Республика Карелия, р-н Кондопожский, г Кондопога</i>
2	Площадь объекта +/- величина погрешности определения площади (Р +/- Дельта Р)	<i>174302 +/- 146 кв.м.</i>
3	Иные характеристики объекта	<i>Публичный сервитут в целях размещения линейного объекта «Строительство сети газораспределения высокого, среднего и низкого давления с газопроводами-вводами в микрорайоне Сюръя Кондопожского городского поселения» сроком на 10 лет в пользу АО «Газпром газораспределение Петрозаводск» (ИНН 1001009551, ОГРН 1021000511730, юридический и фактический адрес: 185011, г.Петрозаводск, ул.Балтийская, д.22А, тел. +7(8142)53-08-58, адрес эл.почты: transgaz@ktg.sampo.ru.</i>

Раздел 2

Сведения о местоположении границ объекта					
1. Система координат МСК-10 зона №1					
2. Сведения о характерных точках границ объекта					
Обозначение характерных точек границ	Координаты, м		Метод определения координат характерной точки	Средняя квадратическая погрешность положения характерной точки (Мт), м	Описание обозначения точки на местности (при наличии)
	X	Y			
1	2	3	4	5	6
3501	391385.13	1516069.78	<i>Аналитический метод</i>	<i>0.1</i>	—
3502	391389.91	1516081.79	<i>Аналитический метод</i>	<i>0.1</i>	—
3503	391392.22	1516088.68	<i>Аналитический метод</i>	<i>0.1</i>	—

3504	391392.95	1516090.94	Аналитический метод	0.1	—
3505	391394.28	1516090.38	Аналитический метод	0.1	—
3506	391395.80	1516094.30	Аналитический метод	0.1	—
3507	391395.30	1516096.03	Аналитический метод	0.1	—
3508	391399.34	1516105.64	Аналитический метод	0.1	—
3509	391397.22	1516112.75	Аналитический метод	0.1	—
3510	391394.26	1516113.85	Аналитический метод	0.1	—
3511	391392.53	1516109.16	Аналитический метод	0.1	—
3512	391393.14	1516108.93	Аналитический метод	0.1	—
3513	391393.75	1516106.89	Аналитический метод	0.1	—
3514	391386.03	1516087.24	Аналитический метод	0.1	—
3515	391380.78	1516070.56	Аналитический метод	0.1	—
212	391378.59	1516071.42	Аналитический метод	0.1	—
213	391377.78	1516069.06	Аналитический метод	0.1	—
214	391377.15	1516068.42	Аналитический метод	0.1	—
215	391375.94	1516067.70	Аналитический метод	0.1	—
216	391374.48	1516067.46	Аналитический метод	0.1	—
217	391371.67	1516067.60	Аналитический метод	0.1	—
218	391366.90	1516068.93	Аналитический метод	0.1	—
219	391352.42	1516073.65	Аналитический метод	0.1	—
220	391352.19	1516073.26	Аналитический метод	0.1	—
221	391347.20	1516075.76	Аналитический метод	0.1	—
222	391329.61	1516073.99	Аналитический метод	0.1	—

223	391329.50	1516068.15	Аналитический метод	0.1	—
224	391329.12	1516065.70	Аналитический метод	0.1	—
225	391331.29	1516065.25	Аналитический метод	0.1	—
226	391337.19	1516064.05	Аналитический метод	0.1	—
227	391338.11	1516067.37	Аналитический метод	0.1	—
228	391351.26	1516066.15	Аналитический метод	0.1	—
229	391356.96	1516064.90	Аналитический метод	0.1	—
230	391356.66	1516063.56	Аналитический метод	0.1	—
231	391357.19	1516063.42	Аналитический метод	0.1	—
232	391362.40	1516061.76	Аналитический метод	0.1	—
233	391362.81	1516063.57	Аналитический метод	0.1	—
234	391373.10	1516061.27	Аналитический метод	0.1	—
235	391379.36	1516063.47	Аналитический метод	0.1	—
236	391395.05	1516058.02	Аналитический метод	0.1	—
237	391401.77	1516055.28	Аналитический метод	0.1	—
238	391425.44	1516045.15	Аналитический метод	0.1	—
3705	391442.63	1516037.30	Аналитический метод	0.1	—
3704	391441.95	1516035.70	Аналитический метод	0.1	—
3703	391438.47	1516028.14	Аналитический метод	0.1	—
3702	391447.35	1516023.84	Аналитический метод	0.1	—
3701	391450.79	1516031.22	Аналитический метод	0.1	—
3700	391451.73	1516033.15	Аналитический метод	0.1	—
239	391453.38	1516032.40	Аналитический метод	0.1	—

240	391469.01	1516024.17	Аналитический метод	0.1	—
241	391468.35	1516018.34	Аналитический метод	0.1	—
242	391474.18	1516014.89	Аналитический метод	0.1	—
243	391456.74	1515983.71	Аналитический метод	0.1	—
244	391455.72	1515981.70	Аналитический метод	0.1	—
245	391446.69	1515985.13	Аналитический метод	0.1	—
246	391436.79	1515992.12	Аналитический метод	0.1	—
247	391436.25	1515993.30	Аналитический метод	0.1	—
248	391408.63	1516003.05	Аналитический метод	0.1	—
249	391392.22	1516008.60	Аналитический метод	0.1	—
250	391390.52	1516004.54	Аналитический метод	0.1	—
251	391376.55	1516010.38	Аналитический метод	0.1	—
252	391378.00	1516013.83	Аналитический метод	0.1	—
253	391373.38	1516015.76	Аналитический метод	0.1	—
254	391368.41	1516016.82	Аналитический метод	0.1	—
255	391364.70	1516007.96	Аналитический метод	0.1	—
256	391375.89	1516003.20	Аналитический метод	0.1	—
257	391375.70	1516002.55	Аналитический метод	0.1	—
258	391363.79	1515960.93	Аналитический метод	0.1	—
259	391362.51	1515956.54	Аналитический метод	0.1	—
260	391367.85	1515955.70	Аналитический метод	0.1	—
261	391371.93	1515941.53	Аналитический метод	0.1	—
262	391371.14	1515922.10	Аналитический метод	0.1	—

263	391371.54	1515915.56	Аналитический метод	0.1	—
264	391372.35	1515909.26	Аналитический метод	0.1	—
265	391372.74	1515902.50	Аналитический метод	0.1	—
266	391372.38	1515902.41	Аналитический метод	0.1	—
267	391372.39	1515902.27	Аналитический метод	0.1	—
268	391376.81	1515885.00	Аналитический метод	0.1	—
269	391377.57	1515879.82	Аналитический метод	0.1	—
270	391378.52	1515880.17	Аналитический метод	0.1	—
271	391379.32	1515880.40	Аналитический метод	0.1	—
272	391380.82	1515881.03	Аналитический метод	0.1	—
273	391380.30	1515882.74	Аналитический метод	0.1	—
274	391379.16	1515883.21	Аналитический метод	0.1	—
275	391374.79	1515901.28	Аналитический метод	0.1	—
276	391372.61	1515915.06	Аналитический метод	0.1	—
277	391374.38	1515917.26	Аналитический метод	0.1	—
278	391378.00	1515916.62	Аналитический метод	0.1	—
279	391378.98	1515921.41	Аналитический метод	0.1	—
280	391377.14	1515921.74	Аналитический метод	0.1	—
281	391374.31	1515922.64	Аналитический метод	0.1	—
282	391374.66	1515933.52	Аналитический метод	0.1	—
283	391376.04	1515938.11	Аналитический метод	0.1	—
284	391376.74	1515947.46	Аналитический метод	0.1	—
285	391375.60	1515949.74	Аналитический метод	0.1	—

286	391374.53	1515950.39	Аналитический метод	0.1	—
287	391373.63	1515955.04	Аналитический метод	0.1	—
288	391371.05	1515956.63	Аналитический метод	0.1	—
289	391370.99	1515959.19	Аналитический метод	0.1	—
290	391371.42	1515962.14	Аналитический метод	0.1	—
291	391370.47	1515963.23	Аналитический метод	0.1	—
292	391370.38	1515967.12	Аналитический метод	0.1	—
293	391371.94	1515971.71	Аналитический метод	0.1	—
294	391380.52	1516001.19	Аналитический метод	0.1	—
295	391402.34	1515994.14	Аналитический метод	0.1	—
296	391402.50	1515994.61	Аналитический метод	0.1	—
297	391414.62	1515990.28	Аналитический метод	0.1	—
298	391419.11	1515988.43	Аналитический метод	0.1	—
299	391428.67	1515985.17	Аналитический метод	0.1	—
300	391430.92	1515985.19	Аналитический метод	0.1	—
301	391432.47	1515982.21	Аналитический метод	0.1	—
302	391460.54	1515971.93	Аналитический метод	0.1	—
303	391449.35	1515943.60	Аналитический метод	0.1	—
304	391446.15	1515937.20	Аналитический метод	0.1	—
305	391442.15	1515927.22	Аналитический метод	0.1	—
306	391437.64	1515915.01	Аналитический метод	0.1	—
307	391435.73	1515910.44	Аналитический метод	0.1	—
308	391416.39	1515913.25	Аналитический метод	0.1	—

309	391412.53	1515914.07	Аналитический метод	0.1	—
310	391412.28	1515912.97	Аналитический метод	0.1	—
311	391405.82	1515914.59	Аналитический метод	0.1	—
312	391404.92	1515910.87	Аналитический метод	0.1	—
313	391412.86	1515908.93	Аналитический метод	0.1	—
314	391416.78	1515908.33	Аналитический метод	0.1	—
315	391426.95	1515906.18	Аналитический метод	0.1	—
316	391433.77	1515904.39	Аналитический метод	0.1	—
317	391433.35	1515901.79	Аналитический метод	0.1	—
318	391435.22	1515901.34	Аналитический метод	0.1	—
319	391435.56	1515883.34	Аналитический метод	0.1	—
320	391432.14	1515872.22	Аналитический метод	0.1	—
321	391432.26	1515869.42	Аналитический метод	0.1	—
322	391432.48	1515864.54	Аналитический метод	0.1	—
323	391433.23	1515859.60	Аналитический метод	0.1	—
324	391433.74	1515859.68	Аналитический метод	0.1	—
325	391433.94	1515846.73	Аналитический метод	0.1	—
326	391432.58	1515846.71	Аналитический метод	0.1	—
327	391432.74	1515836.71	Аналитический метод	0.1	—
328	391434.59	1515836.74	Аналитический метод	0.1	—
329	391437.69	1515830.69	Аналитический метод	0.1	—
330	391431.05	1515830.72	Аналитический метод	0.1	—
331	391431.19	1515828.76	Аналитический метод	0.1	—

332	391424.79	1515826.11	Аналитический метод	0.1	—
333	391400.22	1515826.11	Аналитический метод	0.1	—
334	391399.32	1515825.97	Аналитический метод	0.1	—
335	391398.58	1515827.99	Аналитический метод	0.1	—
336	391394.89	1515826.80	Аналитический метод	0.1	—
337	391399.55	1515815.71	Аналитический метод	0.1	—
338	391400.49	1515812.95	Аналитический метод	0.1	—
339	391400.22	1515811.16	Аналитический метод	0.1	—
340	391396.77	1515809.12	Аналитический метод	0.1	—
341	391397.58	1515806.19	Аналитический метод	0.1	—
342	391401.29	1515797.43	Аналитический метод	0.1	—
343	391405.90	1515799.38	Аналитический метод	0.1	—
344	391408.08	1515800.64	Аналитический метод	0.1	—
345	391406.32	1515804.22	Аналитический метод	0.1	—
346	391408.84	1515805.56	Аналитический метод	0.1	—
347	391404.95	1515809.87	Аналитический метод	0.1	—
348	391403.27	1515812.44	Аналитический метод	0.1	—
349	391400.60	1515819.23	Аналитический метод	0.1	—
350	391403.84	1515823.60	Аналитический метод	0.1	—
351	391434.18	1515822.62	Аналитический метод	0.1	—
352	391436.58	1515818.74	Аналитический метод	0.1	—
353	391438.96	1515815.24	Аналитический метод	0.1	—
354	391444.34	1515814.90	Аналитический метод	0.1	—

355	391445.10	1515812.52	Аналитический метод	0.1	—
356	391448.17	1515803.00	Аналитический метод	0.1	—
357	391452.09	1515790.85	Аналитический метод	0.1	—
358	391456.29	1515781.76	Аналитический метод	0.1	—
359	391457.21	1515782.28	Аналитический метод	0.1	—
360	391458.87	1515779.36	Аналитический метод	0.1	—
361	391457.70	1515778.69	Аналитический метод	0.1	—
362	391459.52	1515774.77	Аналитический метод	0.1	—
363	391465.17	1515766.70	Аналитический метод	0.1	—
364	391475.36	1515760.76	Аналитический метод	0.1	—
365	391478.17	1515766.09	Аналитический метод	0.1	—
366	391469.69	1515770.57	Аналитический метод	0.1	—
367	391465.33	1515778.48	Аналитический метод	0.1	—
368	391467.44	1515781.31	Аналитический метод	0.1	—
369	391466.45	1515783.47	Аналитический метод	0.1	—
370	391464.16	1515785.01	Аналитический метод	0.1	—
371	391461.03	1515790.76	Аналитический метод	0.1	—
372	391460.08	1515798.80	Аналитический метод	0.1	—
373	391454.95	1515814.64	Аналитический метод	0.1	—
374	391449.60	1515822.98	Аналитический метод	0.1	—
375	391449.36	1515823.82	Аналитический метод	0.1	—
376	391450.99	1515826.69	Аналитический метод	0.1	—
377	391444.05	1515840.20	Аналитический метод	0.1	—

378	391443.97	1515845.22	Аналитический метод	0.1	—
379	391468.00	1515845.64	Аналитический метод	0.1	—
380	391476.73	1515836.00	Аналитический метод	0.1	—
381	391474.18	1515831.63	Аналитический метод	0.1	—
382	391482.75	1515826.48	Аналитический метод	0.1	—
383	391484.96	1515830.27	Аналитический метод	0.1	—
384	391509.62	1515816.02	Аналитический метод	0.1	—
385	391507.11	1515812.30	Аналитический метод	0.1	—
386	391513.31	1515808.77	Аналитический метод	0.1	—
387	391516.04	1515811.85	Аналитический метод	0.1	—
388	391527.84	1515804.66	Аналитический метод	0.1	—
389	391526.15	1515801.66	Аналитический метод	0.1	—
390	391530.53	1515799.23	Аналитический метод	0.1	—
391	391535.02	1515796.74	Аналитический метод	0.1	—
392	391536.57	1515799.79	Аналитический метод	0.1	—
393	391550.18	1515792.19	Аналитический метод	0.1	—
394	391558.92	1515787.31	Аналитический метод	0.1	—
395	391561.02	1515786.14	Аналитический метод	0.1	—
396	391580.75	1515776.54	Аналитический метод	0.1	—
397	391578.72	1515772.39	Аналитический метод	0.1	—
398	391583.03	1515769.90	Аналитический метод	0.1	—
399	391587.56	1515767.70	Аналитический метод	0.1	—
400	391590.44	1515773.61	Аналитический метод	0.1	—

401	391594.26	1515775.14	Аналитический метод	0.1	—
402	391605.00	1515769.79	Аналитический метод	0.1	—
403	391600.41	1515760.52	Аналитический метод	0.1	—
404	391604.68	1515757.95	Аналитический метод	0.1	—
405	391609.16	1515755.72	Аналитический метод	0.1	—
406	391613.94	1515765.33	Аналитический метод	0.1	—
407	391640.50	1515752.09	Аналитический метод	0.1	—
408	391640.71	1515747.37	Аналитический метод	0.1	—
409	391644.10	1515745.73	Аналитический метод	0.1	—
410	391660.14	1515737.98	Аналитический метод	0.1	—
411	391661.89	1515741.52	Аналитический метод	0.1	—
412	391678.09	1515733.51	Аналитический метод	0.1	—
413	391671.73	1515720.65	Аналитический метод	0.1	—
414	391680.70	1515716.22	Аналитический метод	0.1	—
415	391687.06	1515729.08	Аналитический метод	0.1	—
416	391726.81	1515709.41	Аналитический метод	0.1	—
417	391727.96	1515708.90	Аналитический метод	0.1	—
418	391724.24	1515700.42	Аналитический метод	0.1	—
419	391733.58	1515696.82	Аналитический метод	0.1	—
420	391737.11	1515704.85	Аналитический метод	0.1	—
421	391749.97	1515699.16	Аналитический метод	0.1	—
422	391738.24	1515672.47	Аналитический метод	0.1	—
423	391738.42	1515669.00	Аналитический метод	0.1	—

424	391733.55	1515665.81	Аналитический метод	0.1	—
425	391730.39	1515661.44	Аналитический метод	0.1	—
426	391724.96	1515660.65	Аналитический метод	0.1	—
427	391723.04	1515655.34	Аналитический метод	0.1	—
428	391723.29	1515651.19	Аналитический метод	0.1	—
429	391725.96	1515651.34	Аналитический метод	0.1	—
430	391732.15	1515654.32	Аналитический метод	0.1	—
431	391735.30	1515659.46	Аналитический метод	0.1	—
432	391736.53	1515660.57	Аналитический метод	0.1	—
433	391738.99	1515658.89	Аналитический метод	0.1	—
434	391747.99	1515654.83	Аналитический метод	0.1	—
435	391750.24	1515651.11	Аналитический метод	0.1	—
436	391746.15	1515641.44	Аналитический метод	0.1	—
437	391737.42	1515621.12	Аналитический метод	0.1	—
438	391738.43	1515604.20	Аналитический метод	0.1	—
439	391757.46	1515593.62	Аналитический метод	0.1	—
440	391758.12	1515594.81	Аналитический метод	0.1	—
441	391758.39	1515594.66	Аналитический метод	0.1	—
442	391761.56	1515600.46	Аналитический метод	0.1	—
443	391758.91	1515601.55	Аналитический метод	0.1	—
444	391754.22	1515603.93	Аналитический метод	0.1	—
445	391745.35	1515609.40	Аналитический метод	0.1	—
446	391747.34	1515622.73	Аналитический метод	0.1	—

447	391749.73	1515628.42	Аналитический метод	0.1	—
448	391751.59	1515627.64	Аналитический метод	0.1	—
449	391753.09	1515631.41	Аналитический метод	0.1	—
450	391753.52	1515632.25	Аналитический метод	0.1	—
451	391755.46	1515636.86	Аналитический метод	0.1	—
452	391753.60	1515637.64	Аналитический метод	0.1	—
453	391753.92	1515638.40	Аналитический метод	0.1	—
454	391753.38	1515638.59	Аналитический метод	0.1	—
455	391755.42	1515644.47	Аналитический метод	0.1	—
456	391756.33	1515644.16	Аналитический метод	0.1	—
457	391756.86	1515645.41	Аналитический метод	0.1	—
458	391767.46	1515643.36	Аналитический метод	0.1	—
459	391771.64	1515642.10	Аналитический метод	0.1	—
460	391780.04	1515638.06	Аналитический метод	0.1	—
461	391781.92	1515642.15	Аналитический метод	0.1	—
462	391778.25	1515643.80	Аналитический метод	0.1	—
463	391779.44	1515646.43	Аналитический метод	0.1	—
464	391762.69	1515653.60	Аналитический метод	0.1	—
465	391752.62	1515658.27	Аналитический метод	0.1	—
466	391746.94	1515661.70	Аналитический метод	0.1	—
467	391746.59	1515664.27	Аналитический метод	0.1	—
468	391748.37	1515670.22	Аналитический метод	0.1	—
469	391749.16	1515669.88	Аналитический метод	0.1	—

470	391753.11	1515679.07	Аналитический метод	0.1	—
471	391752.23	1515679.45	Аналитический метод	0.1	—
472	391759.11	1515695.11	Аналитический метод	0.1	—
473	391780.15	1515685.79	Аналитический метод	0.1	—
474	391786.49	1515682.57	Аналитический метод	0.1	—
475	391784.07	1515677.79	Аналитический метод	0.1	—
476	391792.99	1515673.26	Аналитический метод	0.1	—
477	391795.41	1515678.05	Аналитический метод	0.1	—
478	391811.20	1515670.05	Аналитический метод	0.1	—
479	391809.07	1515665.84	Аналитический метод	0.1	—
480	391812.50	1515664.32	Аналитический метод	0.1	—
481	391812.30	1515663.91	Аналитический метод	0.1	—
482	391813.39	1515663.30	Аналитический метод	0.1	—
483	391814.93	1515662.90	Аналитический метод	0.1	—
484	391816.58	1515666.00	Аналитический метод	0.1	—
485	391820.13	1515665.53	Аналитический метод	0.1	—
3082	391832.88	1515659.06	Аналитический метод	0.1	—
3081	391830.44	1515654.45	Аналитический метод	0.1	—
3080	391839.40	1515650.01	Аналитический метод	0.1	—
3079	391841.71	1515654.36	Аналитический метод	0.1	—
487	391858.97	1515645.17	Аналитический метод	0.1	—
488	391860.99	1515644.40	Аналитический метод	0.1	—
489	391858.79	1515639.08	Аналитический метод	0.1	—

490	391863.30	1515636.90	Аналитический метод	0.1	—
491	391867.81	1515634.72	Аналитический метод	0.1	—
492	391870.34	1515640.85	Аналитический метод	0.1	—
493	391875.96	1515638.70	Аналитический метод	0.1	—
494	391873.04	1515631.00	Аналитический метод	0.1	—
495	391879.64	1515627.67	Аналитический метод	0.1	—
496	391874.65	1515615.50	Аналитический метод	0.1	—
497	391871.56	1515608.84	Аналитический метод	0.1	—
498	391864.07	1515595.30	Аналитический метод	0.1	—
499	391862.91	1515595.60	Аналитический метод	0.1	—
500	391860.86	1515591.50	Аналитический метод	0.1	—
501	391855.68	1515593.33	Аналитический метод	0.1	—
502	391844.63	1515589.01	Аналитический метод	0.1	—
503	391840.02	1515581.40	Аналитический метод	0.1	—
504	391833.24	1515567.50	Аналитический метод	0.1	—
505	391829.13	1515557.73	Аналитический метод	0.1	—
506	391821.64	1515543.32	Аналитический метод	0.1	—
507	391822.08	1515537.22	Аналитический метод	0.1	—
3721	391817.86	1515528.37	Аналитический метод	0.1	—
3720	391818.33	1515528.08	Аналитический метод	0.1	—
508	391816.23	1515524.83	Аналитический метод	0.1	—
509	391815.82	1515507.26	Аналитический метод	0.1	—
510	391812.84	1515505.37	Аналитический метод	0.1	—

511	391806.02	1515502.25	Аналитический метод	0.1	—
512	391748.25	1515539.78	Аналитический метод	0.1	—
513	391706.12	1515568.66	Аналитический метод	0.1	—
514	391697.22	1515574.39	Аналитический метод	0.1	—
515	391685.80	1515581.82	Аналитический метод	0.1	—
516	391672.46	1515561.31	Аналитический метод	0.1	—
517	391684.52	1515553.23	Аналитический метод	0.1	—
518	391679.17	1515544.18	Аналитический метод	0.1	—
519	391838.02	1515438.33	Аналитический метод	0.1	—
520	391953.76	1515407.72	Аналитический метод	0.1	—
521	392027.05	1515362.05	Аналитический метод	0.1	—
522	392006.21	1515221.73	Аналитический метод	0.1	—
523	392132.58	1515160.82	Аналитический метод	0.1	—
524	392289.74	1515119.48	Аналитический метод	0.1	—
525	392401.79	1515056.75	Аналитический метод	0.1	—
526	392649.81	1515041.63	Аналитический метод	0.1	—
527	392652.96	1515057.39	Аналитический метод	0.1	—
528	392647.56	1515059.08	Аналитический метод	0.1	—
529	392645.24	1515061.07	Аналитический метод	0.1	—
530	392647.87	1515085.43	Аналитический метод	0.1	—
531	392649.09	1515092.51	Аналитический метод	0.1	—
532	392650.06	1515093.40	Аналитический метод	0.1	—
533	392650.54	1515093.78	Аналитический метод	0.1	—

534	392653.60	1515094.68	Аналитический метод	0.1	—
535	392656.69	1515094.95	Аналитический метод	0.1	—
536	392674.61	1515092.99	Аналитический метод	0.1	—
537	392684.96	1515092.67	Аналитический метод	0.1	—
538	392685.91	1515092.42	Аналитический метод	0.1	—
539	392692.24	1515088.56	Аналитический метод	0.1	—
540	392693.21	1515086.98	Аналитический метод	0.1	—
541	392711.17	1515079.14	Аналитический метод	0.1	—
542	392727.62	1515063.65	Аналитический метод	0.1	—
543	392729.70	1515062.16	Аналитический метод	0.1	—
544	392744.37	1515045.25	Аналитический метод	0.1	—
545	392745.44	1515041.86	Аналитический метод	0.1	—
546	392748.16	1515037.93	Аналитический метод	0.1	—
547	392752.42	1515033.50	Аналитический метод	0.1	—
548	392751.80	1515032.90	Аналитический метод	0.1	—
549	392754.30	1515029.37	Аналитический метод	0.1	—
550	392754.46	1515028.80	Аналитический метод	0.1	—
551	392761.71	1515019.81	Аналитический метод	0.1	—
552	392773.73	1515011.22	Аналитический метод	0.1	—
553	392789.72	1515007.71	Аналитический метод	0.1	—
554	392816.52	1515031.75	Аналитический метод	0.1	—
555	392823.98	1515038.07	Аналитический метод	0.1	—
556	392834.23	1515037.23	Аналитический метод	0.1	—

557	392844.84	1515053.31	Аналитический метод	0.1	—
558	392847.84	1515057.04	Аналитический метод	0.1	—
559	392853.69	1515063.39	Аналитический метод	0.1	—
560	392861.04	1515070.48	Аналитический метод	0.1	—
561	392859.87	1515080.05	Аналитический метод	0.1	—
562	392859.26	1515080.89	Аналитический метод	0.1	—
563	392859.72	1515081.23	Аналитический метод	0.1	—
564	392859.59	1515082.29	Аналитический метод	0.1	—
565	392867.61	1515088.18	Аналитический метод	0.1	—
566	392878.89	1515081.41	Аналитический метод	0.1	—
567	392884.11	1515076.32	Аналитический метод	0.1	—
568	392886.77	1515073.74	Аналитический метод	0.1	—
569	392888.92	1515071.64	Аналитический метод	0.1	—
570	392891.52	1515068.64	Аналитический метод	0.1	—
571	392895.83	1515063.33	Аналитический метод	0.1	—
572	392899.77	1515058.48	Аналитический метод	0.1	—
573	392902.26	1515055.32	Аналитический метод	0.1	—
574	392908.37	1515047.22	Аналитический метод	0.1	—
575	392940.08	1515001.95	Аналитический метод	0.1	—
576	392949.08	1514990.94	Аналитический метод	0.1	—
577	392955.67	1514978.16	Аналитический метод	0.1	—
578	392971.72	1514955.72	Аналитический метод	0.1	—
579	392972.51	1514954.62	Аналитический метод	0.1	—

580	392968.30	1514951.65	Аналитический метод	0.1	—
581	392966.21	1514947.11	Аналитический метод	0.1	—
582	392972.19	1514944.36	Аналитический метод	0.1	—
583	392972.37	1514944.41	Аналитический метод	0.1	—
584	392973.89	1514938.88	Аналитический метод	0.1	—
585	392966.60	1514933.03	Аналитический метод	0.1	—
586	392969.72	1514929.12	Аналитический метод	0.1	—
587	392970.93	1514927.76	Аналитический метод	0.1	—
588	392972.85	1514925.22	Аналитический метод	0.1	—
589	392979.93	1514930.90	Аналитический метод	0.1	—
590	392996.16	1514910.50	Аналитический метод	0.1	—
591	392990.36	1514905.85	Аналитический метод	0.1	—
592	392993.49	1514901.95	Аналитический метод	0.1	—
593	392996.91	1514898.28	Аналитический метод	0.1	—
594	393002.39	1514902.68	Аналитический метод	0.1	—
595	393011.26	1514891.52	Аналитический метод	0.1	—
596	393015.46	1514886.63	Аналитический метод	0.1	—
597	393020.80	1514880.90	Аналитический метод	0.1	—
598	393018.85	1514879.08	Аналитический метод	0.1	—
3727	393021.90	1514875.09	Аналитический метод	0.1	—
599	393025.07	1514871.20	Аналитический метод	0.1	—
600	393025.31	1514871.43	Аналитический метод	0.1	—
601	393027.62	1514873.58	Аналитический метод	0.1	—

602	393031.64	1514869.24	Аналитический метод	0.1	—
603	393033.89	1514871.23	Аналитический метод	0.1	—
604	393039.11	1514865.44	Аналитический метод	0.1	—
605	393046.08	1514857.28	Аналитический метод	0.1	—
606	393049.04	1514852.83	Аналитический метод	0.1	—
607	393059.66	1514840.12	Аналитический метод	0.1	—
608	393065.66	1514837.77	Аналитический метод	0.1	—
609	393082.00	1514817.14	Аналитический метод	0.1	—
610	393089.90	1514806.68	Аналитический метод	0.1	—
611	393099.93	1514794.35	Аналитический метод	0.1	—
612	393102.03	1514791.82	Аналитический метод	0.1	—
613	393108.66	1514783.54	Аналитический метод	0.1	—
614	393112.29	1514777.39	Аналитический метод	0.1	—
615	393113.88	1514774.21	Аналитический метод	0.1	—
616	393114.48	1514772.84	Аналитический метод	0.1	—
617	393123.58	1514761.82	Аналитический метод	0.1	—
618	393130.08	1514754.06	Аналитический метод	0.1	—
619	393151.07	1514732.33	Аналитический метод	0.1	—
620	393158.27	1514725.22	Аналитический метод	0.1	—
621	393164.44	1514719.64	Аналитический метод	0.1	—
622	393196.45	1514690.65	Аналитический метод	0.1	—
623	393197.06	1514689.64	Аналитический метод	0.1	—
624	393192.40	1514689.27	Аналитический метод	0.1	—

625	393176.59	1514693.49	Аналитический метод	0.1	—
626	393163.76	1514698.58	Аналитический метод	0.1	—
627	393150.65	1514707.02	Аналитический метод	0.1	—
628	393126.84	1514719.32	Аналитический метод	0.1	—
629	393114.29	1514730.49	Аналитический метод	0.1	—
630	393112.13	1514745.59	Аналитический метод	0.1	—
631	393090.46	1514757.25	Аналитический метод	0.1	—
632	393082.23	1514744.41	Аналитический метод	0.1	—
633	393074.82	1514748.57	Аналитический метод	0.1	—
634	393026.23	1514766.56	Аналитический метод	0.1	—
635	393025.64	1514771.55	Аналитический метод	0.1	—
636	392990.13	1514783.41	Аналитический метод	0.1	—
637	392985.06	1514781.22	Аналитический метод	0.1	—
638	392979.41	1514782.96	Аналитический метод	0.1	—
639	392974.48	1514790.62	Аналитический метод	0.1	—
640	392943.96	1514800.46	Аналитический метод	0.1	—
641	392938.73	1514796.01	Аналитический метод	0.1	—
642	392931.98	1514792.55	Аналитический метод	0.1	—
643	392908.65	1514798.18	Аналитический метод	0.1	—
644	392887.10	1514802.76	Аналитический метод	0.1	—
645	392884.73	1514803.80	Аналитический метод	0.1	—
646	392871.82	1514813.75	Аналитический метод	0.1	—
647	392849.90	1514822.62	Аналитический метод	0.1	—

648	392800.33	1514846.48	Аналитический метод	0.1	—
649	392791.04	1514836.68	Аналитический метод	0.1	—
650	392800.59	1514832.22	Аналитический метод	0.1	—
651	392811.46	1514827.14	Аналитический метод	0.1	—
652	392829.54	1514818.69	Аналитический метод	0.1	—
653	392840.37	1514813.62	Аналитический метод	0.1	—
654	392869.37	1514800.07	Аналитический метод	0.1	—
655	392904.87	1514784.41	Аналитический метод	0.1	—
656	392928.06	1514780.09	Аналитический метод	0.1	—
657	392928.68	1514779.99	Аналитический метод	0.1	—
658	392929.14	1514782.39	Аналитический метод	0.1	—
659	392934.54	1514781.36	Аналитический метод	0.1	—
660	392933.86	1514777.84	Аналитический метод	0.1	—
661	392952.88	1514773.81	Аналитический метод	0.1	—
662	392954.05	1514777.91	Аналитический метод	0.1	—
93	392956.97	1514777.09	Аналитический метод	0.1	—
663	392959.50	1514784.94	Аналитический метод	0.1	—
664	392968.01	1514782.20	Аналитический метод	0.1	—
665	392972.98	1514774.47	Аналитический метод	0.1	—
666	392972.39	1514773.26	Аналитический метод	0.1	—
667	392975.31	1514771.09	Аналитический метод	0.1	—
668	392990.89	1514765.91	Аналитический метод	0.1	—
669	392993.20	1514771.84	Аналитический метод	0.1	—

670	393016.46	1514764.07	Аналитический метод	0.1	—
671	393018.52	1514761.63	Аналитический метод	0.1	—
672	393027.90	1514758.13	Аналитический метод	0.1	—
673	393034.79	1514755.77	Аналитический метод	0.1	—
674	393036.49	1514752.09	Аналитический метод	0.1	—
675	393045.26	1514748.84	Аналитический метод	0.1	—
676	393046.23	1514751.26	Аналитический метод	0.1	—
677	393058.34	1514747.25	Аналитический метод	0.1	—
678	393068.34	1514743.81	Аналитический метод	0.1	—
679	393075.20	1514741.26	Аналитический метод	0.1	—
680	393076.43	1514740.61	Аналитический метод	0.1	—
681	393087.86	1514733.95	Аналитический метод	0.1	—
682	393095.86	1514745.88	Аналитический метод	0.1	—
683	393103.15	1514741.49	Аналитический метод	0.1	—
684	393100.37	1514736.88	Аналитический метод	0.1	—
685	393114.30	1514722.21	Аналитический метод	0.1	—
686	393110.59	1514717.35	Аналитический метод	0.1	—
687	393113.24	1514715.07	Аналитический метод	0.1	—
688	393115.89	1514712.79	Аналитический метод	0.1	—
689	393120.93	1514709.27	Аналитический метод	0.1	—
690	393121.39	1514708.07	Аналитический метод	0.1	—
691	393124.45	1514706.25	Аналитический метод	0.1	—
692	393127.18	1514709.77	Аналитический метод	0.1	—

693	393131.99	1514708.66	Аналитический метод	0.1	—
694	393138.03	1514705.92	Аналитический метод	0.1	—
695	393142.00	1514703.94	Аналитический метод	0.1	—
696	393147.66	1514701.04	Аналитический метод	0.1	—
697	393149.51	1514699.39	Аналитический метод	0.1	—
698	393160.93	1514691.97	Аналитический метод	0.1	—
699	393164.28	1514690.04	Аналитический метод	0.1	—
700	393165.22	1514689.41	Аналитический метод	0.1	—
701	393166.82	1514688.34	Аналитический метод	0.1	—
702	393168.52	1514688.09	Аналитический метод	0.1	—
703	393196.91	1514678.81	Аналитический метод	0.1	—
704	393199.93	1514679.41	Аналитический метод	0.1	—
705	393204.84	1514680.22	Аналитический метод	0.1	—
706	393204.54	1514682.02	Аналитический метод	0.1	—
707	393210.73	1514689.04	Аналитический метод	0.1	—
3726	393207.31	1514693.29	Аналитический метод	0.1	—
3725	393210.92	1514696.43	Аналитический метод	0.1	—
3724	393207.93	1514699.19	Аналитический метод	0.1	—
3723	393208.14	1514699.73	Аналитический метод	0.1	—
3722	393203.96	1514703.63	Аналитический метод	0.1	—
708	393200.42	1514700.55	Аналитический метод	0.1	—
709	393194.08	1514706.29	Аналитический метод	0.1	—
714	393186.67	1514713.00	Аналитический метод	0.1	—

715	393171.15	1514727.06	Аналитический метод	0.1	—
716	393166.45	1514731.30	Аналитический метод	0.1	—
717	393172.30	1514737.22	Аналитический метод	0.1	—
718	393172.62	1514737.48	Аналитический метод	0.1	—
719	393173.48	1514736.41	Аналитический метод	0.1	—
720	393177.37	1514739.58	Аналитический метод	0.1	—
721	393180.21	1514743.33	Аналитический метод	0.1	—
722	393188.35	1514750.05	Аналитический метод	0.1	—
723	393186.58	1514750.98	Аналитический метод	0.1	—
724	393179.86	1514756.23	Аналитический метод	0.1	—
725	393178.13	1514754.82	Аналитический метод	0.1	—
726	393175.13	1514751.92	Аналитический метод	0.1	—
727	393164.62	1514741.71	Аналитический метод	0.1	—
728	393163.32	1514742.36	Аналитический метод	0.1	—
729	393159.28	1514738.27	Аналитический метод	0.1	—
730	393158.18	1514739.36	Аналитический метод	0.1	—
731	393137.52	1514760.76	Аналитический метод	0.1	—
732	393131.27	1514768.22	Аналитический метод	0.1	—
733	393120.23	1514781.57	Аналитический метод	0.1	—
734	393127.97	1514787.96	Аналитический метод	0.1	—
735	393131.13	1514792.09	Аналитический метод	0.1	—
736	393126.68	1514798.06	Аналитический метод	0.1	—
737	393134.37	1514803.80	Аналитический метод	0.1	—

738	393132.72	1514806.28	Аналитический метод	0.1	—
739	393131.38	1514807.80	Аналитический метод	0.1	—
740	393128.06	1514811.57	Аналитический метод	0.1	—
741	393120.61	1514806.02	Аналитический метод	0.1	—
742	393110.15	1514820.19	Аналитический метод	0.1	—
743	393105.04	1514820.46	Аналитический метод	0.1	—
744	393103.36	1514822.53	Аналитический метод	0.1	—
745	393100.94	1514820.50	Аналитический метод	0.1	—
746	393085.00	1514839.07	Аналитический метод	0.1	—
747	393091.47	1514844.57	Аналитический метод	0.1	—
748	393090.99	1514845.20	Аналитический метод	0.1	—
749	393085.43	1514852.34	Аналитический метод	0.1	—
750	393071.82	1514841.15	Аналитический метод	0.1	—
751	393056.62	1514854.54	Аналитический метод	0.1	—
752	393038.95	1514876.10	Аналитический метод	0.1	—
753	393024.34	1514889.64	Аналитический метод	0.1	—
754	393035.64	1514899.34	Аналитический метод	0.1	—
755	393048.94	1514902.19	Аналитический метод	0.1	—
756	393056.97	1514897.61	Аналитический метод	0.1	—
757	393069.71	1514903.70	Аналитический метод	0.1	—
758	393071.40	1514901.58	Аналитический метод	0.1	—
759	393081.78	1514905.06	Аналитический метод	0.1	—
760	393082.36	1514914.44	Аналитический метод	0.1	—

761	393108.65	1514924.02	Аналитический метод	0.1	—
762	393126.43	1514930.16	Аналитический метод	0.1	—
763	393128.90	1514930.36	Аналитический метод	0.1	—
764	393129.05	1514927.27	Аналитический метод	0.1	—
765	393129.44	1514922.21	Аналитический метод	0.1	—
766	393127.91	1514920.76	Аналитический метод	0.1	—
767	393130.80	1514917.42	Аналитический метод	0.1	—
768	393134.40	1514913.26	Аналитический метод	0.1	—
769	393135.54	1514914.26	Аналитический метод	0.1	—
770	393142.70	1514906.10	Аналитический метод	0.1	—
771	393141.89	1514905.39	Аналитический метод	0.1	—
772	393145.21	1514901.65	Аналитический метод	0.1	—
773	393148.66	1514898.02	Аналитический метод	0.1	—
774	393149.29	1514898.58	Аналитический метод	0.1	—
775	393155.01	1514892.06	Аналитический метод	0.1	—
776	393154.71	1514891.79	Аналитический метод	0.1	—
777	393161.38	1514884.34	Аналитический метод	0.1	—
778	393161.60	1514884.54	Аналитический метод	0.1	—
779	393168.72	1514876.41	Аналитический метод	0.1	—
780	393168.10	1514875.86	Аналитический метод	0.1	—
781	393175.12	1514868.72	Аналитический метод	0.1	—
782	393177.58	1514866.22	Аналитический метод	0.1	—
783	393177.06	1514864.72	Аналитический метод	0.1	—

784	393183.63	1514857.51	Аналитический метод	0.1	—
785	393188.68	1514852.46	Аналитический метод	0.1	—
786	393199.43	1514840.17	Аналитический метод	0.1	—
787	393199.84	1514839.65	Аналитический метод	0.1	—
788	393218.08	1514819.08	Аналитический метод	0.1	—
789	393240.89	1514794.10	Аналитический метод	0.1	—
790	393240.68	1514793.91	Аналитический метод	0.1	—
791	393247.40	1514786.51	Аналитический метод	0.1	—
792	393247.48	1514786.58	Аналитический метод	0.1	—
793	393258.59	1514774.53	Аналитический метод	0.1	—
794	393258.00	1514773.82	Аналитический метод	0.1	—
795	393263.24	1514753.33	Аналитический метод	0.1	—
796	393263.98	1514752.69	Аналитический метод	0.1	—
797	393253.69	1514736.71	Аналитический метод	0.1	—
798	393257.87	1514733.96	Аналитический метод	0.1	—
799	393262.05	1514731.21	Аналитический метод	0.1	—
800	393272.14	1514746.58	Аналитический метод	0.1	—
801	393278.89	1514741.91	Аналитический метод	0.1	—
802	393281.54	1514739.74	Аналитический метод	0.1	—
803	393291.06	1514731.58	Аналитический метод	0.1	—
804	393292.66	1514733.49	Аналитический метод	0.1	—
805	393295.24	1514731.63	Аналитический метод	0.1	—
806	393297.23	1514728.48	Аналитический метод	0.1	—

807	393299.95	1514725.75	Аналитический метод	0.1	—
808	393307.87	1514718.48	Аналитический метод	0.1	—
809	393315.98	1514711.04	Аналитический метод	0.1	—
810	393314.08	1514707.85	Аналитический метод	0.1	—
811	393335.38	1514684.67	Аналитический метод	0.1	—
812	393325.94	1514676.00	Аналитический метод	0.1	—
813	393329.32	1514672.32	Аналитический метод	0.1	—
814	393333.03	1514668.93	Аналитический метод	0.1	—
815	393342.55	1514677.68	Аналитический метод	0.1	—
816	393346.92	1514675.10	Аналитический метод	0.1	—
817	393347.76	1514676.68	Аналитический метод	0.1	—
818	393360.49	1514670.95	Аналитический метод	0.1	—
819	393359.29	1514667.77	Аналитический метод	0.1	—
820	393364.15	1514664.89	Аналитический метод	0.1	—
821	393370.84	1514659.27	Аналитический метод	0.1	—
822	393347.65	1514631.67	Аналитический метод	0.1	—
823	393350.79	1514630.38	Аналитический метод	0.1	—
824	393357.36	1514627.68	Аналитический метод	0.1	—
825	393378.49	1514652.84	Аналитический метод	0.1	—
826	393385.96	1514646.57	Аналитический метод	0.1	—
827	393392.20	1514638.45	Аналитический метод	0.1	—
828	393399.30	1514636.04	Аналитический метод	0.1	—
829	393394.09	1514623.87	Аналитический метод	0.1	—

830	393402.81	1514618.83	Аналитический метод	0.1	—
831	393408.49	1514632.10	Аналитический метод	0.1	—
832	393436.62	1514620.06	Аналитический метод	0.1	—
833	393427.38	1514598.47	Аналитический метод	0.1	—
834	393431.65	1514595.74	Аналитический метод	0.1	—
835	393436.25	1514593.77	Аналитический метод	0.1	—
836	393445.82	1514616.12	Аналитический метод	0.1	—
837	393447.92	1514615.22	Аналитический метод	0.1	—
838	393501.59	1514573.05	Аналитический метод	0.1	—
839	393535.10	1514550.53	Аналитический метод	0.1	—
840	393513.14	1514508.66	Аналитический метод	0.1	—
841	393526.49	1514490.25	Аналитический метод	0.1	—
842	393528.09	1514487.69	Аналитический метод	0.1	—
843	393527.50	1514485.25	Аналитический метод	0.1	—
844	393524.72	1514477.22	Аналитический метод	0.1	—
845	393510.68	1514466.63	Аналитический метод	0.1	—
846	393506.22	1514472.54	Аналитический метод	0.1	—
847	393477.31	1514496.34	Аналитический метод	0.1	—
848	393398.35	1514554.98	Аналитический метод	0.1	—
849	393375.95	1514564.97	Аналитический метод	0.1	—
850	393358.15	1514568.55	Аналитический метод	0.1	—
851	393293.55	1514604.76	Аналитический метод	0.1	—
852	393288.73	1514596.26	Аналитический метод	0.1	—

853	393295.21	1514592.64	Аналитический метод	0.1	—
854	393305.84	1514587.02	Аналитический метод	0.1	—
855	393305.75	1514586.46	Аналитический метод	0.1	—
856	393337.03	1514568.93	Аналитический метод	0.1	—
857	393339.51	1514573.22	Аналитический метод	0.1	—
858	393359.42	1514555.68	Аналитический метод	0.1	—
859	393361.34	1514553.99	Аналитический метод	0.1	—
860	393364.34	1514554.81	Аналитический метод	0.1	—
861	393368.19	1514552.87	Аналитический метод	0.1	—
862	393372.48	1514549.82	Аналитический метод	0.1	—
863	393376.19	1514554.98	Аналитический метод	0.1	—
864	393393.27	1514546.29	Аналитический метод	0.1	—
865	393403.40	1514537.97	Аналитический метод	0.1	—
866	393408.43	1514534.59	Аналитический метод	0.1	—
867	393417.00	1514528.67	Аналитический метод	0.1	—
868	393417.24	1514529.04	Аналитический метод	0.1	—
869	393424.23	1514524.35	Аналитический метод	0.1	—
870	393422.78	1514522.20	Аналитический метод	0.1	—
871	393423.79	1514521.36	Аналитический метод	0.1	—
872	393431.74	1514515.80	Аналитический метод	0.1	—
873	393434.88	1514513.60	Аналитический метод	0.1	—
874	393439.12	1514510.58	Аналитический метод	0.1	—
875	393439.55	1514510.14	Аналитический метод	0.1	—

876	393438.90	1514509.15	Аналитический метод	0.1	—
877	393444.81	1514504.84	Аналитический метод	0.1	—
878	393445.42	1514505.74	Аналитический метод	0.1	—
879	393447.60	1514504.32	Аналитический метод	0.1	—
880	393448.46	1514505.54	Аналитический метод	0.1	—
881	393450.92	1514503.81	Аналитический метод	0.1	—
882	393450.78	1514503.61	Аналитический метод	0.1	—
883	393465.23	1514492.86	Аналитический метод	0.1	—
884	393463.86	1514491.00	Аналитический метод	0.1	—
885	393467.88	1514487.63	Аналитический метод	0.1	—
886	393471.78	1514484.90	Аналитический метод	0.1	—
887	393473.18	1514486.79	Аналитический метод	0.1	—
888	393482.25	1514479.33	Аналитический метод	0.1	—
889	393481.22	1514478.08	Аналитический метод	0.1	—
890	393485.08	1514474.91	Аналитический метод	0.1	—
891	393487.31	1514473.13	Аналитический метод	0.1	—
892	393489.05	1514471.86	Аналитический метод	0.1	—
893	393489.97	1514472.97	Аналитический метод	0.1	—
894	393498.95	1514465.57	Аналитический метод	0.1	—
895	393514.74	1514444.66	Аналитический метод	0.1	—
896	393516.68	1514439.96	Аналитический метод	0.1	—
897	393520.30	1514437.51	Аналитический метод	0.1	—
898	393522.29	1514432.08	Аналитический метод	0.1	—

899	393521.15	1514431.67	Аналитический метод	0.1	—
900	393520.38	1514409.04	Аналитический метод	0.1	—
901	393494.11	1514406.52	Аналитический метод	0.1	—
902	393489.03	1514407.12	Аналитический метод	0.1	—
903	393472.49	1514412.03	Аналитический метод	0.1	—
904	393462.04	1514415.76	Аналитический метод	0.1	—
905	393462.16	1514416.23	Аналитический метод	0.1	—
906	393458.19	1514417.75	Аналитический метод	0.1	—
907	393432.51	1514420.62	Аналитический метод	0.1	—
908	393424.39	1514411.73	Аналитический метод	0.1	—
909	393417.41	1514398.79	Аналитический метод	0.1	—
910	393423.76	1514398.30	Аналитический метод	0.1	—
911	393424.83	1514397.78	Аналитический метод	0.1	—
912	393425.77	1514399.25	Аналитический метод	0.1	—
913	393428.59	1514400.63	Аналитический метод	0.1	—
914	393437.53	1514409.81	Аналитический метод	0.1	—
915	393459.08	1514406.74	Аналитический метод	0.1	—
916	393462.27	1514410.68	Аналитический метод	0.1	—
917	393468.88	1514407.15	Аналитический метод	0.1	—
918	393469.22	1514405.46	Аналитический метод	0.1	—
919	393472.47	1514403.80	Аналитический метод	0.1	—
920	393471.49	1514401.80	Аналитический метод	0.1	—
921	393486.15	1514395.00	Аналитический метод	0.1	—

922	393487.47	1514402.67	Аналитический метод	0.1	—
923	393498.73	1514403.10	Аналитический метод	0.1	—
924	393520.15	1514404.88	Аналитический метод	0.1	—
925	393520.80	1514381.57	Аналитический метод	0.1	—
926	393516.98	1514350.39	Аналитический метод	0.1	—
927	393516.09	1514340.53	Аналитический метод	0.1	—
928	393474.82	1514345.88	Аналитический метод	0.1	—
929	393464.87	1514341.37	Аналитический метод	0.1	—
930	393453.08	1514344.50	Аналитический метод	0.1	—
931	393382.19	1514365.69	Аналитический метод	0.1	—
932	393350.64	1514378.32	Аналитический метод	0.1	—
933	393345.64	1514393.72	Аналитический метод	0.1	—
934	393345.42	1514398.45	Аналитический метод	0.1	—
935	393345.47	1514398.91	Аналитический метод	0.1	—
936	393346.89	1514402.97	Аналитический метод	0.1	—
937	393357.67	1514422.65	Аналитический метод	0.1	—
938	393360.71	1514428.53	Аналитический метод	0.1	—
939	393360.52	1514429.76	Аналитический метод	0.1	—
940	393371.07	1514453.43	Аналитический метод	0.1	—
941	393377.27	1514465.53	Аналитический метод	0.1	—
942	393379.06	1514464.70	Аналитический метод	0.1	—
943	393382.17	1514471.37	Аналитический метод	0.1	—
944	393375.54	1514474.17	Аналитический метод	0.1	—

945	393374.98	1514472.05	Аналитический метод	0.1	—
946	393374.04	1514470.70	Аналитический метод	0.1	—
947	393368.26	1514462.10	Аналитический метод	0.1	—
948	393367.59	1514460.89	Аналитический метод	0.1	—
949	393365.13	1514456.11	Аналитический метод	0.1	—
950	393362.84	1514450.92	Аналитический метод	0.1	—
951	393362.14	1514450.72	Аналитический метод	0.1	—
952	393359.73	1514444.38	Аналитический метод	0.1	—
953	393359.24	1514444.59	Аналитический метод	0.1	—
954	393355.26	1514435.23	Аналитический метод	0.1	—
955	393355.84	1514434.92	Аналитический метод	0.1	—
956	393345.54	1514409.93	Аналитический метод	0.1	—
957	393342.55	1514410.98	Аналитический метод	0.1	—
958	393335.87	1514393.60	Аналитический метод	0.1	—
959	393342.37	1514370.86	Аналитический метод	0.1	—
960	393357.09	1514364.97	Аналитический метод	0.1	—
961	393355.96	1514362.49	Аналитический метод	0.1	—
962	393350.27	1514359.25	Аналитический метод	0.1	—
963	393352.74	1514354.91	Аналитический метод	0.1	—
964	393355.22	1514350.56	Аналитический метод	0.1	—
965	393363.72	1514355.40	Аналитический метод	0.1	—
966	393366.38	1514361.25	Аналитический метод	0.1	—
967	393378.90	1514356.24	Аналитический метод	0.1	—

968	393454.82	1514333.54	Аналитический метод	0.1	—
969	393454.83	1514333.50	Аналитический метод	0.1	—
970	393466.40	1514333.50	Аналитический метод	0.1	—
971	393469.82	1514333.29	Аналитический метод	0.1	—
972	393476.30	1514335.58	Аналитический метод	0.1	—
973	393515.23	1514330.57	Аналитический метод	0.1	—
974	393514.38	1514320.56	Аналитический метод	0.1	—
975	393517.63	1514320.36	Аналитический метод	0.1	—
976	393517.63	1514301.05	Аналитический метод	0.1	—
977	393517.60	1514296.27	Аналитический метод	0.1	—
978	393517.08	1514290.04	Аналитический метод	0.1	—
979	393514.99	1514289.81	Аналитический метод	0.1	—
980	393513.24	1514262.90	Аналитический метод	0.1	—
981	393515.74	1514244.56	Аналитический метод	0.1	—
982	393528.40	1514215.23	Аналитический метод	0.1	—
983	393529.06	1514214.10	Аналитический метод	0.1	—
984	393528.06	1514213.51	Аналитический метод	0.1	—
985	393490.08	1514183.38	Аналитический метод	0.1	—
986	393494.61	1514177.12	Аналитический метод	0.1	—
987	393495.28	1514177.13	Аналитический метод	0.1	—
988	393501.03	1514181.55	Аналитический метод	0.1	—
989	393510.22	1514188.86	Аналитический метод	0.1	—
990	393530.80	1514204.43	Аналитический метод	0.1	—

991	393534.08	1514205.52	Аналитический метод	0.1	—
992	393535.82	1514202.54	Аналитический метод	0.1	—
993	393533.70	1514200.97	Аналитический метод	0.1	—
994	393537.14	1514194.45	Аналитический метод	0.1	—
995	393542.71	1514197.33	Аналитический метод	0.1	—
996	393546.16	1514191.27	Аналитический метод	0.1	—
997	393549.16	1514185.83	Аналитический метод	0.1	—
998	393546.74	1514184.67	Аналитический метод	0.1	—
999	393547.44	1514183.40	Аналитический метод	0.1	—
1000	393556.83	1514167.12	Аналитический метод	0.1	—
1001	393559.45	1514168.75	Аналитический метод	0.1	—
1002	393569.94	1514150.76	Аналитический метод	0.1	—
1003	393564.79	1514147.41	Аналитический метод	0.1	—
1004	393568.85	1514142.11	Аналитический метод	0.1	—
1005	393570.57	1514143.12	Аналитический метод	0.1	—
1006	393571.18	1514142.06	Аналитический метод	0.1	—
1007	393578.74	1514146.63	Аналитический метод	0.1	—
1008	393585.74	1514135.27	Аналитический метод	0.1	—
1009	393595.61	1514126.36	Аналитический метод	0.1	—
1010	393592.91	1514123.62	Аналитический метод	0.1	—
1011	393579.93	1514102.63	Аналитический метод	0.1	—
1012	393584.18	1514100.00	Аналитический метод	0.1	—
1013	393588.43	1514097.37	Аналитический метод	0.1	—

1014	393600.83	1514117.41	Аналитический метод	0.1	—
1015	393603.04	1514119.66	Аналитический метод	0.1	—
1016	393607.21	1514115.90	Аналитический метод	0.1	—
1017	393645.74	1514086.64	Аналитический метод	0.1	—
1018	393678.10	1514057.67	Аналитический метод	0.1	—
1019	393683.17	1514054.42	Аналитический метод	0.1	—
1020	393686.78	1514060.11	Аналитический метод	0.1	—
1021	393682.38	1514064.17	Аналитический метод	0.1	—
1022	393679.20	1514067.76	Аналитический метод	0.1	—
1023	393675.58	1514069.36	Аналитический метод	0.1	—
1024	393674.22	1514070.78	Аналитический метод	0.1	—
1025	393673.11	1514069.71	Аналитический метод	0.1	—
1026	393646.13	1514093.59	Аналитический метод	0.1	—
1027	393642.72	1514098.02	Аналитический метод	0.1	—
1028	393640.85	1514099.81	Аналитический метод	0.1	—
1029	393628.73	1514110.86	Аналитический метод	0.1	—
1030	393613.60	1514123.60	Аналитический метод	0.1	—
1031	393603.92	1514132.33	Аналитический метод	0.1	—
1032	393604.87	1514133.47	Аналитический метод	0.1	—
1033	393601.10	1514136.75	Аналитический метод	0.1	—
1034	393597.25	1514139.94	Аналитический метод	0.1	—
1035	393596.50	1514139.04	Аналитический метод	0.1	—
1036	393593.51	1514141.74	Аналитический метод	0.1	—

1037	393586.00	1514151.26	Аналитический метод	0.1	—
1038	393582.36	1514155.36	Аналитический метод	0.1	—
1039	393578.11	1514161.37	Аналитический метод	0.1	—
1040	393579.70	1514162.19	Аналитический метод	0.1	—
1041	393575.62	1514167.34	Аналитический метод	0.1	—
1042	393574.94	1514168.40	Аналитический метод	0.1	—
1043	393572.90	1514171.62	Аналитический метод	0.1	—
1044	393568.37	1514178.05	Аналитический метод	0.1	—
1045	393566.08	1514181.38	Аналитический метод	0.1	—
1046	393550.34	1514207.85	Аналитический метод	0.1	—
1047	393538.34	1514228.85	Аналитический метод	0.1	—
1048	393536.29	1514234.12	Аналитический метод	0.1	—
1049	393531.85	1514232.46	Аналитический метод	0.1	—
1050	393522.67	1514253.76	Аналитический метод	0.1	—
1051	393526.12	1514306.89	Аналитический метод	0.1	—
1052	393523.64	1514311.58	Аналитический метод	0.1	—
1053	393525.27	1514330.30	Аналитический метод	0.1	—
1054	393525.76	1514330.25	Аналитический метод	0.1	—
1055	393527.43	1514349.29	Аналитический метод	0.1	—
1056	393531.32	1514381.12	Аналитический метод	0.1	—
1057	393530.74	1514396.87	Аналитический метод	0.1	—
1058	393540.70	1514397.06	Аналитический метод	0.1	—
1059	393540.52	1514407.06	Аналитический метод	0.1	—

1060	393530.38	1514406.87	Аналитический метод	0.1	—
1061	393529.29	1514436.95	Аналитический метод	0.1	—
1062	393523.93	1514449.91	Аналитический метод	0.1	—
1063	393517.41	1514458.55	Аналитический метод	0.1	—
1064	393533.60	1514470.77	Аналитический метод	0.1	—
1065	393536.29	1514478.54	Аналитический метод	0.1	—
1066	393538.04	1514483.62	Аналитический метод	0.1	—
1067	393540.05	1514489.43	Аналитический метод	0.1	—
1068	393525.46	1514509.55	Аналитический метод	0.1	—
1069	393548.77	1514553.99	Аналитический метод	0.1	—
1070	393507.77	1514581.55	Аналитический метод	0.1	—
1071	393453.32	1514624.33	Аналитический метод	0.1	—
1072	393403.21	1514645.78	Аналитический метод	0.1	—
1073	393370.25	1514673.48	Аналитический метод	0.1	—
1074	393347.57	1514686.92	Аналитический метод	0.1	—
1075	393301.68	1514736.87	Аналитический метод	0.1	—
1076	393273.45	1514755.41	Аналитический метод	0.1	—
1077	393267.29	1514779.92	Аналитический метод	0.1	—
1078	393260.60	1514787.55	Аналитический метод	0.1	—
1079	393260.31	1514787.30	Аналитический метод	0.1	—
1080	393244.39	1514804.56	Аналитический метод	0.1	—
1081	393241.70	1514807.03	Аналитический метод	0.1	—
1082	393237.80	1514811.69	Аналитический метод	0.1	—

1083	393232.40	1514817.64	Аналитический метод	0.1	—
1084	393231.82	1514817.20	Аналитический метод	0.1	—
1085	393228.55	1514821.12	Аналитический метод	0.1	—
1086	393221.87	1514829.39	Аналитический метод	0.1	—
1087	393207.48	1514845.76	Аналитический метод	0.1	—
1088	393194.41	1514861.17	Аналитический метод	0.1	—
1089	393180.00	1514876.98	Аналитический метод	0.1	—
1090	393175.08	1514882.40	Аналитический метод	0.1	—
1091	393161.75	1514897.29	Аналитический метод	0.1	—
1092	393154.62	1514905.64	Аналитический метод	0.1	—
1093	393150.99	1514909.46	Аналитический метод	0.1	—
1094	393142.67	1514919.12	Аналитический метод	0.1	—
1095	393144.16	1514920.36	Аналитический метод	0.1	—
1096	393139.73	1514925.41	Аналитический метод	0.1	—
1097	393139.53	1514927.94	Аналитический метод	0.1	—
1098	393139.37	1514931.22	Аналитический метод	0.1	—
1099	393162.00	1514933.07	Аналитический метод	0.1	—
1100	393184.24	1514931.34	Аналитический метод	0.1	—
1101	393195.71	1514927.77	Аналитический метод	0.1	—
1102	393196.63	1514922.98	Аналитический метод	0.1	—
1103	393210.44	1514918.80	Аналитический метод	0.1	—
1104	393232.04	1514910.58	Аналитический метод	0.1	—
1105	393234.11	1514908.27	Аналитический метод	0.1	—

1106	393237.92	1514903.90	Аналитический метод	0.1	—
1107	393248.44	1514899.44	Аналитический метод	0.1	—
1108	393251.00	1514893.41	Аналитический метод	0.1	—
1109	393248.90	1514883.25	Аналитический метод	0.1	—
1110	393253.80	1514882.24	Аналитический метод	0.1	—
1111	393259.88	1514886.95	Аналитический метод	0.1	—
1112	393261.37	1514894.21	Аналитический метод	0.1	—
1113	393258.58	1514901.68	Аналитический метод	0.1	—
1114	393253.20	1514907.23	Аналитический метод	0.1	—
1115	393255.64	1514909.59	Аналитический метод	0.1	—
1116	393277.63	1514930.93	Аналитический метод	0.1	—
1117	393271.33	1514938.17	Аналитический метод	0.1	—
1118	393294.06	1514964.19	Аналитический метод	0.1	—
1119	393306.61	1514977.98	Аналитический метод	0.1	—
1120	393318.38	1514994.34	Аналитический метод	0.1	—
1121	393320.20	1514993.04	Аналитический метод	0.1	—
1122	393321.84	1514972.01	Аналитический метод	0.1	—
1123	393326.88	1514953.12	Аналитический метод	0.1	—
1124	393341.06	1514937.30	Аналитический метод	0.1	—
1125	393353.41	1514929.68	Аналитический метод	0.1	—
1126	393373.25	1514922.84	Аналитический метод	0.1	—
1127	393377.09	1514912.21	Аналитический метод	0.1	—
1128	393397.48	1514910.34	Аналитический метод	0.1	—

1129	393398.52	1514925.69	Аналитический метод	0.1	—
1130	393389.64	1514927.79	Аналитический метод	0.1	—
1131	393388.53	1514923.89	Аналитический метод	0.1	—
1132	393387.28	1514918.25	Аналитический метод	0.1	—
1133	393382.44	1514919.32	Аналитический метод	0.1	—
1134	393383.69	1514924.96	Аналитический метод	0.1	—
1135	393382.96	1514929.34	Аналитический метод	0.1	—
1136	393374.99	1514931.34	Аналитический метод	0.1	—
1137	393368.20	1514932.46	Аналитический метод	0.1	—
1138	393357.43	1514935.54	Аналитический метод	0.1	—
1139	393351.51	1514939.19	Аналитический метод	0.1	—
1140	393348.01	1514944.36	Аналитический метод	0.1	—
1141	393345.75	1514942.37	Аналитический метод	0.1	—
1142	393335.87	1514953.60	Аналитический метод	0.1	—
1143	393336.42	1514954.08	Аналитический метод	0.1	—
1144	393332.87	1514961.13	Аналитический метод	0.1	—
1145	393329.53	1514969.36	Аналитический метод	0.1	—
1146	393331.73	1514973.70	Аналитический метод	0.1	—
1147	393330.78	1514986.01	Аналитический метод	0.1	—
1148	393345.58	1515003.01	Аналитический метод	0.1	—
1149	393346.54	1515011.68	Аналитический метод	0.1	—
1150	393347.23	1515017.94	Аналитический метод	0.1	—
1151	393328.95	1514999.06	Аналитический метод	0.1	—

1152	393324.22	1515002.46	Аналитический метод	0.1	—
1153	393332.43	1515013.87	Аналитический метод	0.1	—
1154	393342.82	1515027.02	Аналитический метод	0.1	—
1155	393354.33	1515031.49	Аналитический метод	0.1	—
1156	393354.75	1515028.60	Аналитический метод	0.1	—
1157	393365.76	1515032.09	Аналитический метод	0.1	—
1158	393377.25	1515035.94	Аналитический метод	0.1	—
1159	393386.72	1515039.15	Аналитический метод	0.1	—
1160	393392.06	1515040.84	Аналитический метод	0.1	—
1161	393390.73	1515044.55	Аналитический метод	0.1	—
1162	393422.21	1515055.43	Аналитический метод	0.1	—
1163	393424.90	1515047.54	Аналитический метод	0.1	—
1164	393425.11	1515038.24	Аналитический метод	0.1	—
1165	393426.60	1515035.04	Аналитический метод	0.1	—
1166	393431.70	1515024.55	Аналитический метод	0.1	—
1167	393437.52	1515011.54	Аналитический метод	0.1	—
1168	393441.66	1515004.80	Аналитический метод	0.1	—
1169	393457.11	1514990.28	Аналитический метод	0.1	—
1170	393468.41	1514975.91	Аналитический метод	0.1	—
1171	393469.37	1514976.75	Аналитический метод	0.1	—
1172	393476.10	1514968.97	Аналитический метод	0.1	—
1173	393474.78	1514967.82	Аналитический метод	0.1	—
1174	393481.32	1514959.51	Аналитический метод	0.1	—

1175	393481.99	1514959.98	Аналитический метод	0.1	—
1176	393487.99	1514952.30	Аналитический метод	0.1	—
1177	393487.39	1514951.80	Аналитический метод	0.1	—
1178	393490.68	1514945.14	Аналитический метод	0.1	—
1179	393498.85	1514935.16	Аналитический метод	0.1	—
1180	393502.20	1514930.12	Аналитический метод	0.1	—
1181	393507.89	1514922.29	Аналитический метод	0.1	—
1182	393505.50	1514920.42	Аналитический метод	0.1	—
1183	393511.01	1514912.33	Аналитический метод	0.1	—
1184	393521.50	1514910.04	Аналитический метод	0.1	—
1185	393531.85	1514899.25	Аналитический метод	0.1	—
1186	393538.43	1514893.70	Аналитический метод	0.1	—
1187	393539.08	1514895.62	Аналитический метод	0.1	—
1188	393541.83	1514894.69	Аналитический метод	0.1	—
1189	393540.40	1514890.48	Аналитический метод	0.1	—
1190	393542.16	1514882.41	Аналитический метод	0.1	—
1191	393557.48	1514862.34	Аналитический метод	0.1	—
1192	393557.01	1514827.58	Аналитический метод	0.1	—
1193	393571.15	1514817.99	Аналитический метод	0.1	—
1194	393570.89	1514807.22	Аналитический метод	0.1	—
1195	393570.78	1514802.38	Аналитический метод	0.1	—
1196	393570.56	1514792.85	Аналитический метод	0.1	—
1197	393579.69	1514787.92	Аналитический метод	0.1	—

1198	393581.57	1514787.06	Аналитический метод	0.1	—
1199	393586.83	1514784.08	Аналитический метод	0.1	—
1200	393590.95	1514781.72	Аналитический метод	0.1	—
1201	393596.94	1514778.30	Аналитический метод	0.1	—
1202	393602.59	1514775.33	Аналитический метод	0.1	—
1203	393611.11	1514770.23	Аналитический метод	0.1	—
1204	393616.71	1514766.12	Аналитический метод	0.1	—
1205	393620.97	1514763.70	Аналитический метод	0.1	—
1206	393621.43	1514767.78	Аналитический метод	0.1	—
1207	393619.06	1514774.48	Аналитический метод	0.1	—
1208	393614.28	1514777.45	Аналитический метод	0.1	—
1209	393627.15	1514798.17	Аналитический метод	0.1	—
1210	393632.89	1514794.60	Аналитический метод	0.1	—
1211	393635.70	1514798.75	Аналитический метод	0.1	—
1212	393638.50	1514802.89	Аналитический метод	0.1	—
1213	393632.43	1514806.66	Аналитический метод	0.1	—
1214	393643.92	1514825.16	Аналитический метод	0.1	—
1215	393639.59	1514827.66	Аналитический метод	0.1	—
1216	393635.26	1514830.16	Аналитический метод	0.1	—
1217	393605.78	1514782.73	Аналитический метод	0.1	—
1218	393602.13	1514785.00	Аналитический метод	0.1	—
1219	393580.69	1514798.33	Аналитический метод	0.1	—
1220	393580.76	1514801.72	Аналитический метод	0.1	—

1221	393581.14	1514822.11	Аналитический метод	0.1	—
1222	393563.66	1514830.88	Аналитический метод	0.1	—
1223	393567.81	1514835.89	Аналитический метод	0.1	—
1224	393569.69	1514861.34	Аналитический метод	0.1	—
1225	393563.23	1514869.76	Аналитический метод	0.1	—
1226	393556.62	1514879.05	Аналитический метод	0.1	—
1227	393556.29	1514878.75	Аналитический метод	0.1	—
1228	393549.66	1514886.00	Аналитический метод	0.1	—
1229	393550.33	1514887.88	Аналитический метод	0.1	—
1230	393538.42	1514903.12	Аналитический метод	0.1	—
1231	393536.62	1514904.86	Аналитический метод	0.1	—
1232	393532.75	1514909.01	Аналитический метод	0.1	—
1233	393523.75	1514919.79	Аналитический метод	0.1	—
1234	393517.03	1514921.25	Аналитический метод	0.1	—
1235	393497.88	1514948.22	Аналитический метод	0.1	—
1236	393498.90	1514950.38	Аналитический метод	0.1	—
1237	393493.99	1514956.43	Аналитический метод	0.1	—
1238	393481.49	1514971.68	Аналитический метод	0.1	—
1239	393474.39	1514980.53	Аналитический метод	0.1	—
1240	393469.14	1514987.08	Аналитический метод	0.1	—
1241	393460.80	1514996.65	Аналитический метод	0.1	—
1242	393455.95	1515002.22	Аналитический метод	0.1	—
1243	393453.43	1515005.24	Аналитический метод	0.1	—

1244	393455.80	1515007.47	Аналитический метод	0.1	—
1245	393452.79	1515011.95	Аналитический метод	0.1	—
1246	393449.07	1515009.61	Аналитический метод	0.1	—
1247	393446.68	1515013.02	Аналитический метод	0.1	—
1248	393445.42	1515015.62	Аналитический метод	0.1	—
1249	393444.27	1515019.65	Аналитический метод	0.1	—
1250	393438.42	1515029.16	Аналитический метод	0.1	—
1251	393438.18	1515029.86	Аналитический метод	0.1	—
1252	393436.51	1515029.24	Аналитический метод	0.1	—
1253	393434.66	1515034.13	Аналитический метод	0.1	—
1254	393436.50	1515034.82	Аналитический метод	0.1	—
1255	393435.09	1515038.97	Аналитический метод	0.1	—
1256	393434.98	1515044.42	Аналитический метод	0.1	—
1257	393431.58	1515053.72	Аналитический метод	0.1	—
1258	393433.18	1515054.25	Аналитический метод	0.1	—
1259	393431.67	1515058.69	Аналитический метод	0.1	—
1260	393436.27	1515060.28	Аналитический метод	0.1	—
1261	393452.48	1515065.41	Аналитический метод	0.1	—
1262	393457.23	1515062.22	Аналитический метод	0.1	—
1263	393488.00	1515072.42	Аналитический метод	0.1	—
1264	393488.70	1515072.08	Аналитический метод	0.1	—
1265	393501.06	1515044.84	Аналитический метод	0.1	—
1266	393509.60	1515025.30	Аналитический метод	0.1	—

1267	393513.80	1515020.11	Аналитический метод	0.1	—
1268	393514.05	1515024.43	Аналитический метод	0.1	—
1269	393514.46	1515027.21	Аналитический метод	0.1	—
1270	393517.22	1515029.26	Аналитический метод	0.1	—
1271	393509.02	1515047.80	Аналитический метод	0.1	—
1272	393497.45	1515075.38	Аналитический метод	0.1	—
1273	393501.49	1515076.53	Аналитический метод	0.1	—
1274	393521.82	1515083.02	Аналитический метод	0.1	—
1275	393531.36	1515086.04	Аналитический метод	0.1	—
1276	393552.11	1515092.88	Аналитический метод	0.1	—
1277	393560.95	1515095.83	Аналитический метод	0.1	—
1278	393570.34	1515099.28	Аналитический метод	0.1	—
1279	393579.80	1515102.63	Аналитический метод	0.1	—
1280	393582.02	1515096.66	Аналитический метод	0.1	—
1281	393588.70	1515080.39	Аналитический метод	0.1	—
1282	393597.67	1515064.23	Аналитический метод	0.1	—
1283	393599.46	1515056.46	Аналитический метод	0.1	—
1284	393606.64	1515045.04	Аналитический метод	0.1	—
1285	393615.18	1515031.82	Аналитический метод	0.1	—
1286	393618.67	1515027.04	Аналитический метод	0.1	—
1287	393641.14	1514995.53	Аналитический метод	0.1	—
1288	393662.88	1514968.10	Аналитический метод	0.1	—
1289	393673.45	1514954.78	Аналитический метод	0.1	—

1290	393676.56	1514950.86	Аналитический метод	0.1	—
1291	393682.43	1514955.51	Аналитический метод	0.1	—
1292	393669.29	1514972.08	Аналитический метод	0.1	—
1293	393666.98	1514970.22	Аналитический метод	0.1	—
1294	393658.73	1514980.82	Аналитический метод	0.1	—
1295	393660.96	1514982.59	Аналитический метод	0.1	—
1296	393657.88	1514986.46	Аналитический метод	0.1	—
1297	393654.78	1514990.38	Аналитический метод	0.1	—
1298	393652.62	1514988.72	Аналитический метод	0.1	—
1299	393645.38	1514998.42	Аналитический метод	0.1	—
1300	393647.01	1515000.18	Аналитический метод	0.1	—
1301	393647.64	1515000.68	Аналитический метод	0.1	—
1302	393643.74	1515005.79	Аналитический метод	0.1	—
1303	393620.31	1515038.81	Аналитический метод	0.1	—
1304	393594.30	1515097.98	Аналитический метод	0.1	—
1305	393609.87	1515102.72	Аналитический метод	0.1	—
1306	393613.81	1515106.79	Аналитический метод	0.1	—
1307	393636.38	1515114.10	Аналитический метод	0.1	—
1308	393646.30	1515117.95	Аналитический метод	0.1	—
1309	393669.80	1515127.06	Аналитический метод	0.1	—
1310	393686.97	1515134.30	Аналитический метод	0.1	—
1311	393698.45	1515137.35	Аналитический метод	0.1	—
1312	393699.44	1515134.63	Аналитический метод	0.1	—

1313	393731.46	1515147.33	Аналитический метод	0.1	—
1314	393738.61	1515128.68	Аналитический метод	0.1	—
1315	393750.52	1515129.27	Аналитический метод	0.1	—
1316	393748.88	1515134.78	Аналитический метод	0.1	—
1317	393744.24	1515135.25	Аналитический метод	0.1	—
1318	393743.80	1515136.27	Аналитический метод	0.1	—
1319	393738.86	1515150.26	Аналитический метод	0.1	—
1320	393756.30	1515156.44	Аналитический метод	0.1	—
1321	393772.20	1515160.90	Аналитический метод	0.1	—
1322	393789.27	1515165.35	Аналитический метод	0.1	—
1323	393783.19	1515173.08	Аналитический метод	0.1	—
1324	393768.64	1515171.10	Аналитический метод	0.1	—
1325	393742.50	1515218.82	Аналитический метод	0.1	—
1326	393737.66	1515217.56	Аналитический метод	0.1	—
1327	393688.05	1515204.65	Аналитический метод	0.1	—
1328	393691.03	1515195.27	Аналитический метод	0.1	—
1329	393726.61	1515206.41	Аналитический метод	0.1	—
1330	393739.19	1515210.68	Аналитический метод	0.1	—
1331	393760.29	1515169.97	Аналитический метод	0.1	—
1332	393760.27	1515169.96	Аналитический метод	0.1	—
1333	393731.94	1515159.72	Аналитический метод	0.1	—
1334	393705.01	1515150.00	Аналитический метод	0.1	—
1335	393685.21	1515147.37	Аналитический метод	0.1	—

1336	393668.74	1515140.19	Аналитический метод	0.1	—
1337	393664.92	1515138.53	Аналитический метод	0.1	—
1338	393632.61	1515130.95	Аналитический метод	0.1	—
1339	393608.85	1515123.93	Аналитический метод	0.1	—
1340	393608.36	1515115.53	Аналитический метод	0.1	—
1341	393605.92	1515113.02	Аналитический метод	0.1	—
1342	393602.70	1515123.55	Аналитический метод	0.1	—
1343	393593.88	1515120.46	Аналитический метод	0.1	—
1344	393597.47	1515109.40	Аналитический метод	0.1	—
1345	393586.36	1515106.01	Аналитический метод	0.1	—
1346	393580.90	1515110.36	Аналитический метод	0.1	—
1347	393567.92	1515106.08	Аналитический метод	0.1	—
1348	393566.22	1515111.88	Аналитический метод	0.1	—
1349	393555.07	1515108.12	Аналитический метод	0.1	—
1350	393549.33	1515106.32	Аналитический метод	0.1	—
1351	393540.87	1515102.90	Аналитический метод	0.1	—
1352	393525.18	1515097.93	Аналитический метод	0.1	—
1353	393525.38	1515097.16	Аналитический метод	0.1	—
1354	393505.27	1515090.51	Аналитический метод	0.1	—
1355	393484.11	1515084.17	Аналитический метод	0.1	—
3731	393480.45	1515082.86	Аналитический метод	0.1	—
3730	393479.82	1515084.78	Аналитический метод	0.1	—
3729	393461.95	1515078.74	Аналитический метод	0.1	—

3728	393462.74	1515076.74	Аналитический метод	0.1	—
1356	393457.13	1515074.55	Аналитический метод	0.1	—
1357	393438.42	1515068.35	Аналитический метод	0.1	—
1358	393436.76	1515073.09	Аналитический метод	0.1	—
1359	393432.62	1515071.64	Аналитический метод	0.1	—
1360	393433.13	1515069.78	Аналитический метод	0.1	—
1361	393414.88	1515063.47	Аналитический метод	0.1	—
1362	393414.30	1515065.10	Аналитический метод	0.1	—
1363	393404.86	1515061.80	Аналитический метод	0.1	—
1364	393405.42	1515060.20	Аналитический метод	0.1	—
1365	393392.88	1515055.87	Аналитический метод	0.1	—
1366	393390.87	1515061.52	Аналитический метод	0.1	—
1367	393381.49	1515057.85	Аналитический метод	0.1	—
1368	393383.43	1515052.61	Аналитический метод	0.1	—
1369	393380.60	1515051.63	Аналитический метод	0.1	—
1370	393380.90	1515049.79	Аналитический метод	0.1	—
1371	393362.85	1515043.75	Аналитический метод	0.1	—
1372	393362.42	1515045.02	Аналитический метод	0.1	—
1373	393354.02	1515042.00	Аналитический метод	0.1	—
1374	393343.83	1515037.88	Аналитический метод	0.1	—
1375	393343.11	1515039.80	Аналитический метод	0.1	—
1376	393340.11	1515038.67	Аналитический метод	0.1	—
1377	393335.56	1515036.57	Аналитический метод	0.1	—

1378	393336.24	1515034.83	Аналитический метод	0.1	—
1379	393324.44	1515019.90	Аналитический метод	0.1	—
1380	393313.70	1515003.25	Аналитический метод	0.1	—
1381	393313.21	1515003.61	Аналитический метод	0.1	—
1382	393310.29	1514999.55	Аналитический метод	0.1	—
1383	393307.41	1514995.46	Аналитический метод	0.1	—
1384	393304.31	1514990.84	Аналитический метод	0.1	—
1385	393301.42	1514986.87	Аналитический метод	0.1	—
1386	393302.51	1514985.92	Аналитический метод	0.1	—
1387	393290.96	1514969.61	Аналитический метод	0.1	—
1388	393287.68	1514972.04	Аналитический метод	0.1	—
1389	393281.44	1514960.12	Аналитический метод	0.1	—
1390	393265.15	1514940.20	Аналитический метод	0.1	—
1391	393261.51	1514934.44	Аналитический метод	0.1	—
1392	393261.16	1514934.03	Аналитический метод	0.1	—
1393	393263.14	1514932.15	Аналитический метод	0.1	—
1394	393254.63	1514923.23	Аналитический метод	0.1	—
1395	393242.84	1514916.92	Аналитический метод	0.1	—
1396	393234.30	1514918.39	Аналитический метод	0.1	—
3734	393235.06	1514920.77	Аналитический метод	0.1	—
3733	393225.41	1514923.41	Аналитический метод	0.1	—
3732	393224.72	1514921.24	Аналитический метод	0.1	—
1397	393218.17	1514923.43	Аналитический метод	0.1	—

1398	393205.94	1514927.55	Аналитический метод	0.1	—
1399	393205.58	1514929.38	Аналитический метод	0.1	—
1400	393205.00	1514929.55	Аналитический метод	0.1	—
1401	393195.60	1514935.81	Аналитический метод	0.1	—
1402	393196.46	1514938.01	Аналитический метод	0.1	—
1403	393194.44	1514940.02	Аналитический метод	0.1	—
1404	393194.90	1514940.48	Аналитический метод	0.1	—
1405	393187.52	1514949.95	Аналитический метод	0.1	—
1406	393178.81	1514941.68	Аналитический метод	0.1	—
1407	393174.24	1514941.62	Аналитический метод	0.1	—
1408	393161.98	1514943.10	Аналитический метод	0.1	—
1409	393138.87	1514941.21	Аналитический метод	0.1	—
1410	393128.40	1514940.35	Аналитический метод	0.1	—
1411	393125.15	1514940.08	Аналитический метод	0.1	—
1412	393111.28	1514937.64	Аналитический метод	0.1	—
1413	393100.93	1514927.01	Аналитический метод	0.1	—
1414	393095.12	1514932.71	Аналитический метод	0.1	—
1415	393082.75	1514926.02	Аналитический метод	0.1	—
1416	393077.40	1514920.66	Аналитический метод	0.1	—
1417	393075.80	1514922.26	Аналитический метод	0.1	—
1418	393072.72	1514920.60	Аналитический метод	0.1	—
1419	393072.22	1514912.40	Аналитический метод	0.1	—
1420	393058.99	1514907.97	Аналитический метод	0.1	—

1421	393050.58	1514912.77	Аналитический метод	0.1	—
1422	393031.06	1514908.59	Аналитический метод	0.1	—
1423	393018.82	1514898.08	Аналитический метод	0.1	—
1424	392990.76	1514933.34	Аналитический метод	0.1	—
1425	392988.83	1514931.96	Аналитический метод	0.1	—
1426	392986.50	1514935.19	Аналитический метод	0.1	—
1427	392988.28	1514936.47	Аналитический метод	0.1	—
1428	392983.16	1514942.90	Аналитический метод	0.1	—
1429	392980.82	1514951.40	Аналитический метод	0.1	—
1430	392985.98	1514959.58	Аналитический метод	0.1	—
1431	392964.73	1514988.03	Аналитический метод	0.1	—
1432	392962.05	1514988.03	Аналитический метод	0.1	—
1433	392932.52	1515028.00	Аналитический метод	0.1	—
1434	392915.88	1515050.88	Аналитический метод	0.1	—
1435	392913.42	1515051.26	Аналитический метод	0.1	—
1436	392900.03	1515069.18	Аналитический метод	0.1	—
1437	392888.08	1515088.07	Аналитический метод	0.1	—
1438	392883.96	1515085.47	Аналитический метод	0.1	—
1439	392874.17	1515095.71	Аналитический метод	0.1	—
1440	392852.67	1515131.21	Аналитический метод	0.1	—
1441	392830.74	1515158.25	Аналитический метод	0.1	—
1442	392823.87	1515162.24	Аналитический метод	0.1	—
1443	392814.11	1515152.26	Аналитический метод	0.1	—

1444	392815.34	1515151.00	Аналитический метод	0.1	—
1445	392816.97	1515151.57	Аналитический метод	0.1	—
1446	392821.95	1515145.98	Аналитический метод	0.1	—
1447	392824.48	1515143.27	Аналитический метод	0.1	—
1448	392827.58	1515146.18	Аналитический метод	0.1	—
1449	392830.55	1515142.30	Аналитический метод	0.1	—
1450	392831.97	1515142.51	Аналитический метод	0.1	—
1451	392840.11	1515131.75	Аналитический метод	0.1	—
1452	392844.92	1515128.77	Аналитический метод	0.1	—
1453	392847.29	1515126.53	Аналитический метод	0.1	—
1454	392845.18	1515124.28	Аналитический метод	0.1	—
1455	392862.02	1515096.48	Аналитический метод	0.1	—
1456	392848.96	1515086.88	Аналитический метод	0.1	—
1457	392850.68	1515072.84	Аналитический метод	0.1	—
1458	392844.60	1515066.95	Аналитический метод	0.1	—
1459	392843.83	1515064.56	Аналитический метод	0.1	—
1460	392841.51	1515065.31	Аналитический метод	0.1	—
1461	392841.80	1515066.22	Аналитический метод	0.1	—
1462	392840.14	1515065.93	Аналитический метод	0.1	—
1463	392836.84	1515062.68	Аналитический метод	0.1	—
1464	392820.39	1515048.36	Аналитический метод	0.1	—
1465	392818.54	1515050.44	Аналитический метод	0.1	—
1466	392816.64	1515049.70	Аналитический метод	0.1	—

1467	392811.92	1515051.59	Аналитический метод	0.1	—
1468	392805.12	1515059.72	Аналитический метод	0.1	—
1469	392796.72	1515068.60	Аналитический метод	0.1	—
1470	392782.05	1515085.44	Аналитический метод	0.1	—
1471	392767.23	1515102.25	Аналитический метод	0.1	—
1472	392763.10	1515106.44	Аналитический метод	0.1	—
1473	392759.71	1515110.84	Аналитический метод	0.1	—
1474	392761.56	1515112.67	Аналитический метод	0.1	—
1475	392755.05	1515120.35	Аналитический метод	0.1	—
1476	392752.94	1515118.34	Аналитический метод	0.1	—
1477	392747.80	1515123.74	Аналитический метод	0.1	—
1478	392749.57	1515125.50	Аналитический метод	0.1	—
1479	392740.05	1515136.29	Аналитический метод	0.1	—
1480	392737.32	1515133.88	Аналитический метод	0.1	—
1481	392731.51	1515139.48	Аналитический метод	0.1	—
1482	392729.05	1515142.24	Аналитический метод	0.1	—
1483	392729.37	1515151.47	Аналитический метод	0.1	—
1484	392744.02	1515164.83	Аналитический метод	0.1	—
1485	392740.50	1515168.22	Аналитический метод	0.1	—
1486	392737.02	1515171.57	Аналитический метод	0.1	—
1487	392733.44	1515168.51	Аналитический метод	0.1	—
1488	392730.15	1515173.73	Аналитический метод	0.1	—
1489	392730.30	1515178.05	Аналитический метод	0.1	—

1490	392726.03	1515182.17	Аналитический метод	0.1	—
1491	392727.59	1515188.46	Аналитический метод	0.1	—
1492	392712.69	1515199.94	Аналитический метод	0.1	—
1493	392709.16	1515195.15	Аналитический метод	0.1	—
1494	392720.33	1515179.05	Аналитический метод	0.1	—
1495	392719.84	1515164.94	Аналитический метод	0.1	—
1496	392721.03	1515164.67	Аналитический метод	0.1	—
1497	392716.77	1515140.54	Аналитический метод	0.1	—
1498	392709.16	1515141.84	Аналитический метод	0.1	—
1499	392700.42	1515142.34	Аналитический метод	0.1	—
1500	392700.22	1515135.30	Аналитический метод	0.1	—
1501	392700.15	1515134.40	Аналитический метод	0.1	—
1502	392705.00	1515133.69	Аналитический метод	0.1	—
1503	392710.00	1515132.96	Аналитический метод	0.1	—
1504	392710.21	1515134.30	Аналитический метод	0.1	—
1505	392713.41	1515135.07	Аналитический метод	0.1	—
1506	392730.44	1515131.79	Аналитический метод	0.1	—
1507	392734.50	1515129.26	Аналитический метод	0.1	—
1508	392736.19	1515127.03	Аналитический метод	0.1	—
1509	392735.16	1515126.00	Аналитический метод	0.1	—
1510	392741.50	1515118.27	Аналитический метод	0.1	—
1511	392743.04	1515119.74	Аналитический метод	0.1	—
1512	392748.39	1515114.36	Аналитический метод	0.1	—

1513	392746.57	1515112.76	Аналитический метод	0.1	—
1514	392753.17	1515105.25	Аналитический метод	0.1	—
1515	392752.91	1515105.02	Аналитический метод	0.1	—
1516	392756.50	1515100.95	Аналитический метод	0.1	—
1517	392757.55	1515101.94	Аналитический метод	0.1	—
1518	392760.46	1515098.87	Аналитический метод	0.1	—
1519	392763.70	1515095.10	Аналитический метод	0.1	—
1520	392763.70	1515093.36	Аналитический метод	0.1	—
1521	392761.58	1515091.77	Аналитический метод	0.1	—
1522	392763.88	1515089.09	Аналитический метод	0.1	—
1523	392767.42	1515084.96	Аналитический метод	0.1	—
1524	392771.28	1515088.24	Аналитический метод	0.1	—
1525	392785.43	1515071.59	Аналитический метод	0.1	—
1526	392783.49	1515069.94	Аналитический метод	0.1	—
1527	392789.88	1515062.20	Аналитический метод	0.1	—
1528	392791.90	1515063.97	Аналитический метод	0.1	—
1529	392793.55	1515062.03	Аналитический метод	0.1	—
1530	392792.21	1515060.65	Аналитический метод	0.1	—
1531	392795.70	1515056.43	Аналитический метод	0.1	—
1532	392798.85	1515053.21	Аналитический метод	0.1	—
1533	392800.50	1515054.84	Аналитический метод	0.1	—
1534	392808.43	1515046.77	Аналитический метод	0.1	—
1535	392812.92	1515041.72	Аналитический метод	0.1	—

1536	392809.13	1515038.35	Аналитический метод	0.1	—
1537	392806.19	1515035.74	Аналитический метод	0.1	—
1538	392786.86	1515018.65	Аналитический метод	0.1	—
1539	392780.18	1515017.86	Аналитический метод	0.1	—
1540	392776.16	1515019.59	Аналитический метод	0.1	—
1541	392773.03	1515021.94	Аналитический метод	0.1	—
1542	392769.48	1515024.28	Аналитический метод	0.1	—
1543	392767.21	1515025.99	Аналитический метод	0.1	—
1544	392760.31	1515034.26	Аналитический метод	0.1	—
1545	392751.88	1515043.47	Аналитический метод	0.1	—
1546	392753.49	1515044.95	Аналитический метод	0.1	—
1547	392748.41	1515051.99	Аналитический метод	0.1	—
1548	392732.76	1515068.84	Аналитический метод	0.1	—
1549	392726.31	1515074.37	Аналитический метод	0.1	—
1550	392718.34	1515083.47	Аналитический метод	0.1	—
1551	392715.62	1515085.39	Аналитический метод	0.1	—
1552	392713.33	1515084.90	Аналитический метод	0.1	—
1553	392699.68	1515095.31	Аналитический метод	0.1	—
1554	392699.70	1515095.34	Аналитический метод	0.1	—
1555	392690.90	1515099.22	Аналитический метод	0.1	—
1556	392690.69	1515096.76	Аналитический метод	0.1	—
1557	392671.66	1515098.11	Аналитический метод	0.1	—
1558	392641.20	1515100.51	Аналитический метод	0.1	—

1559	392641.20	1515100.28	Аналитический метод	0.1	—
1560	392637.65	1515099.91	Аналитический метод	0.1	—
1561	392631.46	1515101.66	Аналитический метод	0.1	—
1562	392608.84	1515116.21	Аналитический метод	0.1	—
1563	392602.48	1515120.64	Аналитический метод	0.1	—
1564	392602.57	1515124.86	Аналитический метод	0.1	—
1565	392594.19	1515136.75	Аналитический метод	0.1	—
1566	392582.86	1515145.84	Аналитический метод	0.1	—
1567	392581.13	1515151.70	Аналитический метод	0.1	—
1568	392588.87	1515163.94	Аналитический метод	0.1	—
1569	392578.99	1515167.03	Аналитический метод	0.1	—
1570	392570.46	1515153.53	Аналитический метод	0.1	—
1571	392573.81	1515138.77	Аналитический метод	0.1	—
1572	392572.65	1515137.86	Аналитический метод	0.1	—
1573	392572.13	1515137.93	Аналитический метод	0.1	—
1574	392572.87	1515136.33	Аналитический метод	0.1	—
1575	392566.27	1515138.67	Аналитический метод	0.1	—
1576	392546.58	1515141.43	Аналитический метод	0.1	—
1577	392545.86	1515140.55	Аналитический метод	0.1	—
1578	392543.48	1515132.71	Аналитический метод	0.1	—
1579	392540.30	1515133.68	Аналитический метод	0.1	—
1580	392536.36	1515128.81	Аналитический метод	0.1	—
1581	392526.10	1515131.68	Аналитический метод	0.1	—

1582	392528.15	1515137.37	Аналитический метод	0.1	—
1583	392518.58	1515140.28	Аналитический метод	0.1	—
1584	392516.65	1515134.97	Аналитический метод	0.1	—
1585	392480.45	1515148.14	Аналитический метод	0.1	—
1586	392473.18	1515151.07	Аналитический метод	0.1	—
1587	392474.50	1515154.34	Аналитический метод	0.1	—
1588	392468.68	1515158.08	Аналитический метод	0.1	—
1589	392465.25	1515160.29	Аналитический метод	0.1	—
1590	392462.67	1515155.28	Аналитический метод	0.1	—
1591	392452.36	1515159.42	Аналитический метод	0.1	—
1592	392452.00	1515159.56	Аналитический метод	0.1	—
1593	392429.20	1515171.05	Аналитический метод	0.1	—
1594	392407.40	1515190.18	Аналитический метод	0.1	—
1595	392396.95	1515197.54	Аналитический метод	0.1	—
1596	392399.50	1515201.31	Аналитический метод	0.1	—
1597	392393.95	1515204.74	Аналитический метод	0.1	—
1598	392393.38	1515203.95	Аналитический метод	0.1	—
1599	392390.35	1515206.02	Аналитический метод	0.1	—
1600	392390.80	1515206.68	Аналитический метод	0.1	—
1601	392379.75	1515213.48	Аналитический метод	0.1	—
1602	392377.80	1515209.85	Аналитический метод	0.1	—
1603	392343.20	1515228.47	Аналитический метод	0.1	—
1604	392298.05	1515256.54	Аналитический метод	0.1	—

1605	392282.47	1515267.93	Аналитический метод	0.1	—
1606	392268.38	1515276.20	Аналитический метод	0.1	—
1607	392261.71	1515271.72	Аналитический метод	0.1	—
1608	392279.15	1515260.97	Аналитический метод	0.1	—
1609	392277.88	1515258.90	Аналитический метод	0.1	—
1610	392287.59	1515251.80	Аналитический метод	0.1	—
1611	392289.36	1515254.68	Аналитический метод	0.1	—
1612	392340.58	1515223.12	Аналитический метод	0.1	—
1613	392319.44	1515189.24	Аналитический метод	0.1	—
1614	392317.91	1515186.75	Аналитический метод	0.1	—
1615	392328.21	1515180.44	Аналитический метод	0.1	—
1616	392329.69	1515182.85	Аналитический метод	0.1	—
1617	392329.57	1515182.98	Аналитический метод	0.1	—
1618	392330.50	1515184.49	Аналитический метод	0.1	—
1619	392330.24	1515184.65	Аналитический метод	0.1	—
1620	392332.71	1515188.69	Аналитический метод	0.1	—
1621	392340.81	1515202.22	Аналитический метод	0.1	—
1622	392349.92	1515217.43	Аналитический метод	0.1	—
1623	392359.97	1515211.44	Аналитический метод	0.1	—
1624	392371.13	1515204.29	Аналитический метод	0.1	—
1625	392376.22	1515201.16	Аналитический метод	0.1	—
1626	392402.24	1515185.65	Аналитический метод	0.1	—
1627	392400.47	1515182.83	Аналитический метод	0.1	—

1628	392400.49	1515182.82	Аналитический метод	0.1	—
1629	392391.27	1515168.39	Аналитический метод	0.1	—
1630	392385.76	1515159.13	Аналитический метод	0.1	—
1631	392380.56	1515150.77	Аналитический метод	0.1	—
1632	392379.09	1515148.65	Аналитический метод	0.1	—
1633	392376.47	1515144.39	Аналитический метод	0.1	—
1634	392386.70	1515138.10	Аналитический метод	0.1	—
1635	392390.99	1515145.08	Аналитический метод	0.1	—
1636	392389.13	1515146.26	Аналитический метод	0.1	—
1637	392407.37	1515176.90	Аналитический метод	0.1	—
1638	392423.56	1515162.69	Аналитический метод	0.1	—
1639	392447.88	1515150.44	Аналитический метод	0.1	—
1640	392463.78	1515144.06	Аналитический метод	0.1	—
1641	392462.00	1515142.39	Аналитический метод	0.1	—
1642	392443.54	1515113.76	Аналитический метод	0.1	—
1643	392440.16	1515110.44	Аналитический метод	0.1	—
1644	392432.85	1515098.58	Аналитический метод	0.1	—
1645	392440.71	1515096.97	Аналитический метод	0.1	—
1646	392451.34	1515107.40	Аналитический метод	0.1	—
1647	392463.18	1515125.77	Аналитический метод	0.1	—
1648	392463.18	1515127.18	Аналитический метод	0.1	—
1649	392464.09	1515127.18	Аналитический метод	0.1	—
1650	392469.73	1515135.94	Аналитический метод	0.1	—

1651	392474.01	1515139.95	Аналитический метод	0.1	—
1652	392474.90	1515140.86	Аналитический метод	0.1	—
1653	392491.18	1515135.97	Аналитический метод	0.1	—
1654	392511.04	1515130.41	Аналитический метод	0.1	—
1655	392532.43	1515123.53	Аналитический метод	0.1	—
1656	392542.48	1515120.48	Аналитический метод	0.1	—
1657	392550.80	1515130.76	Аналитический метод	0.1	—
1658	392575.48	1515127.38	Аналитический метод	0.1	—
1659	392581.09	1515131.76	Аналитический метод	0.1	—
1660	392581.09	1515132.43	Аналитический метод	0.1	—
1661	392581.94	1515132.43	Аналитический метод	0.1	—
1662	392582.78	1515133.09	Аналитический метод	0.1	—
1663	392590.07	1515127.23	Аналитический метод	0.1	—
1664	392598.09	1515113.61	Аналитический метод	0.1	—
1665	392631.33	1515093.84	Аналитический метод	0.1	—
1666	392631.67	1515092.97	Аналитический метод	0.1	—
1667	392630.50	1515090.03	Аналитический метод	0.1	—
1668	392627.66	1515082.48	Аналитический метод	0.1	—
1669	392629.15	1515081.81	Аналитический метод	0.1	—
1670	392627.22	1515077.39	Аналитический метод	0.1	—
1671	392625.95	1515077.94	Аналитический метод	0.1	—
1672	392616.52	1515052.92	Аналитический метод	0.1	—
1673	392616.02	1515052.54	Аналитический метод	0.1	—

1674	392418.96	1515070.06	Аналитический метод	0.1	—
1675	392297.29	1515138.18	Аналитический метод	0.1	—
1676	392139.53	1515179.67	Аналитический метод	0.1	—
1677	392028.16	1515233.36	Аналитический метод	0.1	—
1678	392048.76	1515372.09	Аналитический метод	0.1	—
1679	391961.79	1515426.29	Аналитический метод	0.1	—
1680	391846.34	1515456.82	Аналитический метод	0.1	—
1681	391777.59	1515502.67	Аналитический метод	0.1	—
1682	391740.30	1515525.32	Аналитический метод	0.1	—
1683	391740.63	1515527.32	Аналитический метод	0.1	—
1684	391710.07	1515547.71	Аналитический метод	0.1	—
1685	391712.57	1515551.46	Аналитический метод	0.1	—
1686	391742.60	1515530.93	Аналитический метод	0.1	—
1687	391743.77	1515531.03	Аналитический метод	0.1	—
1688	391802.96	1515495.10	Аналитический метод	0.1	—
1689	391816.20	1515495.07	Аналитический метод	0.1	—
1690	391818.94	1515496.81	Аналитический метод	0.1	—
1691	391826.24	1515503.86	Аналитический метод	0.1	—
1692	391826.47	1515513.67	Аналитический метод	0.1	—
1693	391825.14	1515515.48	Аналитический метод	0.1	—
1694	391824.00	1515522.93	Аналитический метод	0.1	—
3719	391825.00	1515525.06	Аналитический метод	0.1	—
3718	391825.00	1515525.53	Аналитический метод	0.1	—

3717	391825.21	1515525.51	Аналитический метод	0.1	—
1695	391827.11	1515529.59	Аналитический метод	0.1	—
1696	391826.63	1515529.81	Аналитический метод	0.1	—
1697	391829.46	1515535.48	Аналитический метод	0.1	—
1698	391833.25	1515535.14	Аналитический метод	0.1	—
1699	391832.65	1515543.60	Аналитический метод	0.1	—
1700	391828.12	1515546.04	Аналитический метод	0.1	—
1701	391829.22	1515549.39	Аналитический метод	0.1	—
1702	391837.93	1515566.66	Аналитический метод	0.1	—
1703	391841.14	1515565.17	Аналитический метод	0.1	—
1704	391847.21	1515578.21	Аналитический метод	0.1	—
1705	391848.73	1515578.86	Аналитический метод	0.1	—
1706	391850.93	1515582.65	Аналитический метод	0.1	—
1707	391852.91	1515583.72	Аналитический метод	0.1	—
1708	391855.08	1515584.63	Аналитический метод	0.1	—
1709	391857.56	1515585.55	Аналитический метод	0.1	—
1710	391862.84	1515587.28	Аналитический метод	0.1	—
1711	391864.71	1515587.53	Аналитический метод	0.1	—
1712	391866.24	1515587.49	Аналитический метод	0.1	—
1713	391867.80	1515586.66	Аналитический метод	0.1	—
1714	391874.33	1515582.82	Аналитический метод	0.1	—
1715	391878.78	1515579.43	Аналитический метод	0.1	—
1716	391879.30	1515578.86	Аналитический метод	0.1	—

1717	391879.77	1515578.06	Аналитический метод	0.1	—
1718	391880.01	1515577.28	Аналитический метод	0.1	—
1719	391880.08	1515576.52	Аналитический метод	0.1	—
1720	391879.94	1515575.86	Аналитический метод	0.1	—
1721	391877.98	1515572.26	Аналитический метод	0.1	—
1722	391884.62	1515568.48	Аналитический метод	0.1	—
1723	391889.29	1515577.00	Аналитический метод	0.1	—
1724	391887.76	1515578.71	Аналитический метод	0.1	—
1725	391884.63	1515580.32	Аналитический метод	0.1	—
1726	391879.41	1515584.55	Аналитический метод	0.1	—
1727	391876.96	1515586.72	Аналитический метод	0.1	—
1728	391874.62	1515589.15	Аналитический метод	0.1	—
1729	391872.55	1515591.58	Аналитический метод	0.1	—
1730	391871.21	1515593.51	Аналитический метод	0.1	—
1731	391870.71	1515594.45	Аналитический метод	0.1	—
1732	391870.79	1515598.32	Аналитический метод	0.1	—
1733	391871.43	1515600.26	Аналитический метод	0.1	—
1734	391877.22	1515611.47	Аналитический метод	0.1	—
1735	391880.60	1515619.81	Аналитический метод	0.1	—
1736	391881.95	1515623.16	Аналитический метод	0.1	—
1737	391883.91	1515626.44	Аналитический метод	0.1	—
1738	391886.45	1515625.43	Аналитический метод	0.1	—
1739	391887.17	1515627.31	Аналитический метод	0.1	—

1740	391884.87	1515631.12	Аналитический метод	0.1	—
1741	391886.44	1515635.25	Аналитический метод	0.1	—
1742	391892.65	1515632.89	Аналитический метод	0.1	—
1743	391916.43	1515619.21	Аналитический метод	0.1	—
1744	391912.07	1515611.66	Аналитический метод	0.1	—
1745	391921.01	1515607.11	Аналитический метод	0.1	—
1746	391925.10	1515614.22	Аналитический метод	0.1	—
1747	391930.25	1515611.26	Аналитический метод	0.1	—
1748	391932.98	1515609.48	Аналитический метод	0.1	—
1749	391928.50	1515602.64	Аналитический метод	0.1	—
1750	391937.13	1515597.57	Аналитический метод	0.1	—
1751	391941.34	1515604.00	Аналитический метод	0.1	—
1752	391949.62	1515598.58	Аналитический метод	0.1	—
1753	391950.49	1515588.30	Аналитический метод	0.1	—
1754	391944.87	1515574.22	Аналитический метод	0.1	—
1755	391938.36	1515566.62	Аналитический метод	0.1	—
1756	391937.37	1515567.16	Аналитический метод	0.1	—
1757	391935.60	1515563.76	Аналитический метод	0.1	—
1758	391932.01	1515557.35	Аналитический метод	0.1	—
1759	391929.72	1515553.48	Аналитический метод	0.1	—
1760	391926.88	1515548.18	Аналитический метод	0.1	—
1761	391925.37	1515545.61	Аналитический метод	0.1	—
1762	391923.41	1515543.61	Аналитический метод	0.1	—

1763	391921.86	1515543.98	Аналитический метод	0.1	—
1764	391921.52	1515543.34	Аналитический метод	0.1	—
1765	391917.84	1515543.60	Аналитический метод	0.1	—
1766	391908.62	1515527.74	Аналитический метод	0.1	—
1767	391909.27	1515527.37	Аналитический метод	0.1	—
1768	391910.20	1515526.98	Аналитический метод	0.1	—
1769	391912.62	1515528.12	Аналитический метод	0.1	—
1770	391918.15	1515532.72	Аналитический метод	0.1	—
1771	391927.90	1515534.18	Аналитический метод	0.1	—
1772	391929.52	1515533.32	Аналитический метод	0.1	—
1773	391934.06	1515541.80	Аналитический метод	0.1	—
1774	391929.62	1515544.15	Аналитический метод	0.1	—
1775	391937.56	1515558.65	Аналитический метод	0.1	—
1776	391941.58	1515556.42	Аналитический метод	0.1	—
1777	391942.78	1515558.61	Аналитический метод	0.1	—
1778	391944.53	1515563.26	Аналитический метод	0.1	—
1779	391942.85	1515564.17	Аналитический метод	0.1	—
1780	391947.63	1515569.76	Аналитический метод	0.1	—
1781	391955.42	1515588.00	Аналитический метод	0.1	—
1782	391954.87	1515595.87	Аналитический метод	0.1	—
1783	391963.14	1515594.89	Аналитический метод	0.1	—
1784	391965.53	1515585.51	Аналитический метод	0.1	—
1785	391972.50	1515580.04	Аналитический метод	0.1	—

1786	391976.93	1515577.63	Аналитический метод	0.1	—
1787	391981.53	1515575.35	Аналитический метод	0.1	—
1788	391984.68	1515574.17	Аналитический метод	0.1	—
1789	391983.21	1515571.62	Аналитический метод	0.1	—
1790	391993.77	1515566.14	Аналитический метод	0.1	—
1791	391995.25	1515569.45	Аналитический метод	0.1	—
1792	392004.19	1515564.41	Аналитический метод	0.1	—
1793	392010.89	1515560.47	Аналитический метод	0.1	—
1794	392015.96	1515559.03	Аналитический метод	0.1	—
1795	392038.98	1515547.79	Аналитический метод	0.1	—
1796	392046.72	1515544.04	Аналитический метод	0.1	—
1797	392038.19	1515520.56	Аналитический метод	0.1	—
1798	392030.92	1515500.59	Аналитический метод	0.1	—
1799	392033.16	1515499.49	Аналитический метод	0.1	—
1800	392037.70	1515497.66	Аналитический метод	0.1	—
1801	392039.05	1515505.62	Аналитический метод	0.1	—
1802	392040.85	1515511.24	Аналитический метод	0.1	—
1803	392045.08	1515523.00	Аналитический метод	0.1	—
1804	392046.08	1515525.83	Аналитический метод	0.1	—
1805	392048.41	1515531.68	Аналитический метод	0.1	—
1806	392050.52	1515536.98	Аналитический метод	0.1	—
1807	392052.18	1515540.72	Аналитический метод	0.1	—
1808	392052.75	1515541.31	Аналитический метод	0.1	—

1809	392053.30	1515541.29	Аналитический метод	0.1	—
1810	392054.42	1515540.82	Аналитический метод	0.1	—
1811	392059.30	1515538.24	Аналитический метод	0.1	—
1812	392066.38	1515534.22	Аналитический метод	0.1	—
1813	392072.36	1515531.80	Аналитический метод	0.1	—
1814	392094.09	1515521.64	Аналитический метод	0.1	—
1815	392106.26	1515515.24	Аналитический метод	0.1	—
1816	392109.32	1515513.90	Аналитический метод	0.1	—
1817	392109.13	1515513.47	Аналитический метод	0.1	—
1818	392118.96	1515508.09	Аналитический метод	0.1	—
1819	392125.80	1515505.15	Аналитический метод	0.1	—
1820	392128.47	1515505.28	Аналитический метод	0.1	—
1821	392131.49	1515503.45	Аналитический метод	0.1	—
1822	392138.86	1515499.00	Аналитический метод	0.1	—
1823	392148.58	1515494.42	Аналитический метод	0.1	—
1824	392163.13	1515487.20	Аналитический метод	0.1	—
1825	392164.42	1515489.75	Аналитический метод	0.1	—
1826	392169.38	1515487.42	Аналитический метод	0.1	—
1827	392168.71	1515486.01	Аналитический метод	0.1	—
1828	392174.59	1515482.66	Аналитический метод	0.1	—
1829	392173.89	1515481.36	Аналитический метод	0.1	—
1830	392178.56	1515479.53	Аналитический метод	0.1	—
1831	392180.68	1515478.69	Аналитический метод	0.1	—

1832	392181.99	1515481.51	Аналитический метод	0.1	—
1833	392184.50	1515480.43	Аналитический метод	0.1	—
1834	392183.32	1515477.57	Аналитический метод	0.1	—
1835	392198.92	1515470.15	Аналитический метод	0.1	—
1836	392211.33	1515465.06	Аналитический метод	0.1	—
1837	392226.82	1515456.87	Аналитический метод	0.1	—
1838	392228.36	1515460.46	Аналитический метод	0.1	—
1839	392242.48	1515454.84	Аналитический метод	0.1	—
1840	392249.58	1515457.38	Аналитический метод	0.1	—
1841	392280.20	1515428.97	Аналитический метод	0.1	—
1842	392284.73	1515427.06	Аналитический метод	0.1	—
1843	392286.76	1515433.74	Аналитический метод	0.1	—
1844	392273.08	1515446.90	Аналитический метод	0.1	—
1845	392256.26	1515464.83	Аналитический метод	0.1	—
1846	392267.38	1515477.90	Аналитический метод	0.1	—
1847	392272.45	1515488.46	Аналитический метод	0.1	—
1848	392274.70	1515492.50	Аналитический метод	0.1	—
1849	392277.75	1515491.54	Аналитический метод	0.1	—
1850	392287.08	1515491.07	Аналитический метод	0.1	—
1851	392289.62	1515491.59	Аналитический метод	0.1	—
1852	392293.73	1515495.12	Аналитический метод	0.1	—
1853	392297.81	1515496.03	Аналитический метод	0.1	—
1854	392303.16	1515497.07	Аналитический метод	0.1	—

1855	392309.11	1515497.51	Аналитический метод	0.1	—
1856	392310.75	1515494.20	Аналитический метод	0.1	—
1857	392328.98	1515467.87	Аналитический метод	0.1	—
1858	392337.70	1515454.56	Аналитический метод	0.1	—
1859	392342.86	1515447.86	Аналитический метод	0.1	—
1860	392351.11	1515440.99	Аналитический метод	0.1	—
1861	392357.40	1515436.90	Аналитический метод	0.1	—
1862	392361.97	1515433.37	Аналитический метод	0.1	—
1863	392367.33	1515429.84	Аналитический метод	0.1	—
1864	392378.10	1515424.25	Аналитический метод	0.1	—
1865	392381.68	1515430.89	Аналитический метод	0.1	—
1866	392361.83	1515441.71	Аналитический метод	0.1	—
1867	392335.10	1515472.24	Аналитический метод	0.1	—
1868	392327.12	1515483.76	Аналитический метод	0.1	—
1869	392304.02	1515535.24	Аналитический метод	0.1	—
1870	392298.92	1515547.83	Аналитический метод	0.1	—
1871	392292.22	1515560.12	Аналитический метод	0.1	—
1872	392289.30	1515565.91	Аналитический метод	0.1	—
1873	392305.39	1515542.28	Аналитический метод	0.1	—
1874	392400.61	1515486.32	Аналитический метод	0.1	—
1875	392413.42	1515476.48	Аналитический метод	0.1	—
1876	392422.09	1515476.73	Аналитический метод	0.1	—
1877	392442.13	1515464.43	Аналитический метод	0.1	—

1878	392483.02	1515443.98	Аналитический метод	0.1	—
1879	392486.50	1515450.94	Аналитический метод	0.1	—
1880	392485.71	1515451.22	Аналитический метод	0.1	—
1881	392473.76	1515456.22	Аналитический метод	0.1	—
1882	392473.49	1515456.64	Аналитический метод	0.1	—
1883	392465.08	1515460.89	Аналитический метод	0.1	—
1884	392445.21	1515470.75	Аналитический метод	0.1	—
1885	392433.33	1515477.35	Аналитический метод	0.1	—
1886	392418.35	1515486.62	Аналитический метод	0.1	—
1887	392416.69	1515486.58	Аналитический метод	0.1	—
1888	392412.14	1515490.07	Аналитический метод	0.1	—
1889	392416.03	1515495.13	Аналитический метод	0.1	—
1890	392443.21	1515540.50	Аналитический метод	0.1	—
1891	392444.20	1515542.34	Аналитический метод	0.1	—
1892	392447.63	1515540.10	Аналитический метод	0.1	—
1893	392452.58	1515540.91	Аналитический метод	0.1	—
1894	392458.18	1515538.22	Аналитический метод	0.1	—
1895	392466.08	1515534.58	Аналитический метод	0.1	—
1896	392489.86	1515522.18	Аналитический метод	0.1	—
1897	392496.64	1515519.03	Аналитический метод	0.1	—
1898	392509.47	1515512.19	Аналитический метод	0.1	—
1899	392513.72	1515508.26	Аналитический метод	0.1	—
1900	392517.32	1515505.73	Аналитический метод	0.1	—

1901	392518.32	1515507.22	Аналитический метод	0.1	—
1902	392521.74	1515504.94	Аналитический метод	0.1	—
1903	392520.73	1515503.41	Аналитический метод	0.1	—
1904	392541.47	1515489.36	Аналитический метод	0.1	—
1905	392547.16	1515485.52	Аналитический метод	0.1	—
1906	392557.38	1515478.62	Аналитический метод	0.1	—
1907	392564.90	1515473.49	Аналитический метод	0.1	—
1908	392570.65	1515469.65	Аналитический метод	0.1	—
1909	392580.84	1515462.20	Аналитический метод	0.1	—
1910	392588.55	1515456.48	Аналитический метод	0.1	—
1911	392594.15	1515452.72	Аналитический метод	0.1	—
1912	392608.66	1515452.62	Аналитический метод	0.1	—
1913	392617.27	1515457.52	Аналитический метод	0.1	—
1914	392634.54	1515458.74	Аналитический метод	0.1	—
1915	392634.68	1515456.72	Аналитический метод	0.1	—
1916	392638.45	1515456.37	Аналитический метод	0.1	—
1917	392644.69	1515456.98	Аналитический метод	0.1	—
1918	392644.51	1515459.44	Аналитический метод	0.1	—
1919	392670.82	1515461.30	Аналитический метод	0.1	—
1920	392691.01	1515459.69	Аналитический метод	0.1	—
1921	392703.91	1515455.91	Аналитический метод	0.1	—
1922	392714.91	1515446.42	Аналитический метод	0.1	—
1923	392713.26	1515444.52	Аналитический метод	0.1	—

1924	392720.52	1515437.61	Аналитический метод	0.1	—
1925	392722.48	1515439.89	Аналитический метод	0.1	—
1926	392729.04	1515434.24	Аналитический метод	0.1	—
1927	392768.12	1515465.28	Аналитический метод	0.1	—
1928	392762.66	1515471.87	Аналитический метод	0.1	—
1929	392753.74	1515464.48	Аналитический метод	0.1	—
1930	392750.05	1515461.47	Аналитический метод	0.1	—
1931	392729.31	1515442.35	Аналитический метод	0.1	—
1932	392707.20	1515463.42	Аналитический метод	0.1	—
1933	392699.91	1515470.27	Аналитический метод	0.1	—
1934	392697.00	1515467.16	Аналитический метод	0.1	—
1935	392671.28	1515471.35	Аналитический метод	0.1	—
1936	392615.10	1515467.39	Аналитический метод	0.1	—
1937	392610.82	1515462.08	Аналитический метод	0.1	—
1938	392607.64	1515461.60	Аналитический метод	0.1	—
1939	392606.50	1515460.07	Аналитический метод	0.1	—
1940	392598.06	1515460.02	Аналитический метод	0.1	—
1941	392595.33	1515460.59	Аналитический метод	0.1	—
1942	392592.12	1515462.98	Аналитический метод	0.1	—
1943	392592.47	1515463.41	Аналитический метод	0.1	—
1944	392585.58	1515468.34	Аналитический метод	0.1	—
1945	392585.30	1515467.96	Аналитический метод	0.1	—
1946	392578.94	1515472.71	Аналитический метод	0.1	—

1947	392576.09	1515475.12	Аналитический метод	0.1	—
1948	392562.75	1515484.46	Аналитический метод	0.1	—
1949	392561.98	1515484.06	Аналитический метод	0.1	—
1950	392544.76	1515496.18	Аналитический метод	0.1	—
1951	392545.20	1515497.02	Аналитический метод	0.1	—
1952	392537.43	1515502.26	Аналитический метод	0.1	—
1953	392528.22	1515508.22	Аналитический метод	0.1	—
1954	392516.01	1515517.10	Аналитический метод	0.1	—
1955	392508.16	1515522.76	Аналитический метод	0.1	—
1956	392503.15	1515525.87	Аналитический метод	0.1	—
1957	392499.78	1515527.87	Аналитический метод	0.1	—
1958	392498.37	1515525.60	Аналитический метод	0.1	—
1959	392493.13	1515528.70	Аналитический метод	0.1	—
1960	392494.22	1515530.53	Аналитический метод	0.1	—
1961	392490.58	1515533.03	Аналитический метод	0.1	—
1962	392490.71	1515533.27	Аналитический метод	0.1	—
1963	392482.29	1515538.39	Аналитический метод	0.1	—
1964	392481.70	1515537.38	Аналитический метод	0.1	—
1965	392468.60	1515544.61	Аналитический метод	0.1	—
1966	392469.68	1515546.64	Аналитический метод	0.1	—
1967	392466.17	1515548.83	Аналитический метод	0.1	—
1968	392465.54	1515548.51	Аналитический метод	0.1	—
1969	392464.03	1515549.50	Аналитический метод	0.1	—

1970	392459.68	1515552.16	Аналитический метод	0.1	—
1971	392457.66	1515546.59	Аналитический метод	0.1	—
1972	392453.52	1515548.19	Аналитический метод	0.1	—
1973	392449.39	1515550.90	Аналитический метод	0.1	—
1974	392455.04	1515559.25	Аналитический метод	0.1	—
1975	392468.40	1515580.25	Аналитический метод	0.1	—
1976	392469.59	1515579.51	Аналитический метод	0.1	—
1977	392475.98	1515588.61	Аналитический метод	0.1	—
1978	392474.88	1515589.54	Аналитический метод	0.1	—
1979	392477.48	1515593.58	Аналитический метод	0.1	—
1980	392488.92	1515609.60	Аналитический метод	0.1	—
3716	392493.25	1515606.51	Аналитический метод	0.1	—
3715	392499.06	1515614.64	Аналитический метод	0.1	—
3714	392494.73	1515617.73	Аналитический метод	0.1	—
1981	392495.90	1515619.37	Аналитический метод	0.1	—
1982	392499.79	1515624.82	Аналитический метод	0.1	—
1983	392502.13	1515623.12	Аналитический метод	0.1	—
1984	392505.85	1515624.23	Аналитический метод	0.1	—
1985	392523.14	1515611.88	Аналитический метод	0.1	—
1986	392539.59	1515599.86	Аналитический метод	0.1	—
1987	392538.39	1515597.87	Аналитический метод	0.1	—
1988	392561.01	1515581.84	Аналитический метод	0.1	—
1989	392562.28	1515583.53	Аналитический метод	0.1	—

1990	392581.84	1515569.50	Аналитический метод	0.1	—
1991	392586.33	1515565.77	Аналитический метод	0.1	—
1992	392595.86	1515553.46	Аналитический метод	0.1	—
1993	392598.13	1515549.98	Аналитический метод	0.1	—
1994	392599.22	1515549.46	Аналитический метод	0.1	—
1995	392605.30	1515539.84	Аналитический метод	0.1	—
1996	392600.43	1515533.90	Аналитический метод	0.1	—
1997	392607.01	1515527.87	Аналитический метод	0.1	—
1998	392616.73	1515534.73	Аналитический метод	0.1	—
1999	392592.30	1515569.48	Аналитический метод	0.1	—
2000	392584.36	1515575.82	Аналитический метод	0.1	—
2001	392574.20	1515583.19	Аналитический метод	0.1	—
2002	392573.91	1515582.83	Аналитический метод	0.1	—
2003	392571.55	1515584.76	Аналитический метод	0.1	—
2004	392571.73	1515584.98	Аналитический метод	0.1	—
2005	392543.72	1515605.30	Аналитический метод	0.1	—
2006	392543.34	1515604.70	Аналитический метод	0.1	—
2007	392540.46	1515606.53	Аналитический метод	0.1	—
2008	392540.96	1515607.31	Аналитический метод	0.1	—
2009	392497.51	1515638.82	Аналитический метод	0.1	—
2010	392496.25	1515637.06	Аналитический метод	0.1	—
2011	392496.39	1515636.38	Аналитический метод	0.1	—
2012	392483.29	1515613.00	Аналитический метод	0.1	—

2013	392471.95	1515597.18	Аналитический метод	0.1	—
2014	392470.64	1515597.19	Аналитический метод	0.1	—
2015	392459.98	1515581.39	Аналитический метод	0.1	—
2016	392455.71	1515574.98	Аналитический метод	0.1	—
2017	392451.45	1515568.57	Аналитический метод	0.1	—
2018	392446.52	1515561.44	Аналитический метод	0.1	—
2019	392445.04	1515562.52	Аналитический метод	0.1	—
2020	392435.14	1515545.44	Аналитический метод	0.1	—
2021	392428.49	1515535.64	Аналитический метод	0.1	—
2022	392423.90	1515528.06	Аналитический метод	0.1	—
2023	392424.48	1515521.81	Аналитический метод	0.1	—
2024	392422.39	1515519.34	Аналитический метод	0.1	—
2025	392414.64	1515507.12	Аналитический метод	0.1	—
2026	392408.47	1515498.32	Аналитический метод	0.1	—
2027	392404.22	1515491.74	Аналитический метод	0.1	—
2028	392389.75	1515500.62	Аналитический метод	0.1	—
2029	392384.45	1515503.73	Аналитический метод	0.1	—
2030	392378.72	1515507.39	Аналитический метод	0.1	—
2031	392359.63	1515519.14	Аналитический метод	0.1	—
2032	392360.94	1515521.32	Аналитический метод	0.1	—
2033	392355.80	1515524.41	Аналитический метод	0.1	—
2034	392354.48	1515522.21	Аналитический метод	0.1	—
2035	392342.02	1515529.85	Аналитический метод	0.1	—

2036	392359.65	1515561.82	Аналитический метод	0.1	—
2037	392368.38	1515573.60	Аналитический метод	0.1	—
2038	392370.64	1515573.22	Аналитический метод	0.1	—
2039	392371.59	1515574.47	Аналитический метод	0.1	—
2040	392373.68	1515572.89	Аналитический метод	0.1	—
2041	392378.10	1515578.68	Аналитический метод	0.1	—
2042	392383.26	1515585.97	Аналитический метод	0.1	—
2043	392382.52	1515586.47	Аналитический метод	0.1	—
2044	392383.67	1515588.16	Аналитический метод	0.1	—
2045	392384.44	1515587.64	Аналитический метод	0.1	—
2046	392386.33	1515590.31	Аналитический метод	0.1	—
2047	392393.60	1515601.08	Аналитический метод	0.1	—
2048	392391.78	1515602.63	Аналитический метод	0.1	—
2049	392397.47	1515612.65	Аналитический метод	0.1	—
2050	392401.77	1515618.82	Аналитический метод	0.1	—
2051	392403.54	1515621.18	Аналитический метод	0.1	—
2052	392405.60	1515620.52	Аналитический метод	0.1	—
2053	392409.99	1515625.43	Аналитический метод	0.1	—
2054	392412.12	1515629.27	Аналитический метод	0.1	—
2055	392414.93	1515633.46	Аналитический метод	0.1	—
2056	392413.92	1515634.16	Аналитический метод	0.1	—
2057	392418.14	1515640.03	Аналитический метод	0.1	—
2058	392423.43	1515647.54	Аналитический метод	0.1	—

2059	392425.34	1515650.34	Аналитический метод	0.1	—
2060	392427.92	1515652.48	Аналитический метод	0.1	—
2061	392429.24	1515651.68	Аналитический метод	0.1	—
2062	392433.76	1515657.78	Аналитический метод	0.1	—
2063	392421.56	1515666.82	Аналитический метод	0.1	—
2064	392420.06	1515664.60	Аналитический метод	0.1	—
2065	392415.66	1515657.31	Аналитический метод	0.1	—
2066	392413.57	1515653.82	Аналитический метод	0.1	—
2067	392413.14	1515654.08	Аналитический метод	0.1	—
2068	392407.70	1515645.92	Аналитический метод	0.1	—
2069	392412.03	1515643.08	Аналитический метод	0.1	—
2070	392409.96	1515639.92	Аналитический метод	0.1	—
2071	392405.25	1515643.02	Аналитический метод	0.1	—
2072	392402.29	1515638.98	Аналитический метод	0.1	—
2073	392399.55	1515634.80	Аналитический метод	0.1	—
2074	392404.48	1515631.56	Аналитический метод	0.1	—
2075	392402.87	1515629.11	Аналитический метод	0.1	—
2076	392397.65	1515626.01	Аналитический метод	0.1	—
2077	392388.08	1515609.14	Аналитический метод	0.1	—
2078	392384.96	1515610.14	Аналитический метод	0.1	—
2079	392383.59	1515607.88	Аналитический метод	0.1	—
2080	392375.65	1515613.12	Аналитический метод	0.1	—
2081	392360.97	1515622.46	Аналитический метод	0.1	—

2082	392361.60	1515624.64	Аналитический метод	0.1	—
2083	392358.03	1515626.66	Аналитический метод	0.1	—
2084	392355.65	1515626.21	Аналитический метод	0.1	—
2085	392355.13	1515626.51	Аналитический метод	0.1	—
2086	392345.16	1515633.37	Аналитический метод	0.1	—
2087	392339.38	1515637.36	Аналитический метод	0.1	—
2088	392327.83	1515645.91	Аналитический метод	0.1	—
2089	392324.51	1515641.00	Аналитический метод	0.1	—
2090	392329.03	1515637.70	Аналитический метод	0.1	—
2091	392338.54	1515630.10	Аналитический метод	0.1	—
2092	392347.71	1515624.61	Аналитический метод	0.1	—
2093	392350.16	1515622.18	Аналитический метод	0.1	—
2094	392355.56	1515618.70	Аналитический метод	0.1	—
2095	392379.74	1515603.39	Аналитический метод	0.1	—
2096	392379.27	1515602.70	Аналитический метод	0.1	—
2097	392382.72	1515600.69	Аналитический метод	0.1	—
2098	392371.58	1515583.20	Аналитический метод	0.1	—
2099	392366.80	1515584.35	Аналитический метод	0.1	—
2100	392362.05	1515577.07	Аналитический метод	0.1	—
2101	392355.12	1515566.46	Аналитический метод	0.1	—
2102	392352.87	1515562.82	Аналитический метод	0.1	—
2103	392348.05	1515555.90	Аналитический метод	0.1	—
2104	392346.35	1515553.69	Аналитический метод	0.1	—

2105	392338.56	1515539.60	Аналитический метод	0.1	—
2106	392336.63	1515536.42	Аналитический метод	0.1	—
2107	392333.94	1515536.55	Аналитический метод	0.1	—
2108	392332.49	1515535.94	Аналитический метод	0.1	—
2109	392330.26	1515536.27	Аналитический метод	0.1	—
2110	392326.52	1515538.23	Аналитический метод	0.1	—
2111	392320.44	1515541.52	Аналитический метод	0.1	—
2112	392310.50	1515548.69	Аналитический метод	0.1	—
2113	392309.15	1515550.06	Аналитический метод	0.1	—
2114	392307.67	1515551.70	Аналитический метод	0.1	—
2115	392301.62	1515560.34	Аналитический метод	0.1	—
2116	392295.98	1515568.12	Аналитический метод	0.1	—
2117	392292.89	1515572.34	Аналитический метод	0.1	—
2118	392290.06	1515576.89	Аналитический метод	0.1	—
2119	392287.71	1515580.30	Аналитический метод	0.1	—
2120	392284.45	1515585.07	Аналитический метод	0.1	—
2121	392277.95	1515592.06	Аналитический метод	0.1	—
2122	392273.67	1515596.60	Аналитический метод	0.1	—
2123	392268.64	1515601.96	Аналитический метод	0.1	—
2124	392273.72	1515607.67	Аналитический метод	0.1	—
2125	392275.16	1515609.13	Аналитический метод	0.1	—
2126	392282.14	1515615.82	Аналитический метод	0.1	—
2127	392280.84	1515617.32	Аналитический метод	0.1	—

2128	392284.50	1515621.53	Аналитический метод	0.1	—
2129	392285.65	1515620.53	Аналитический метод	0.1	—
2130	392287.73	1515622.88	Аналитический метод	0.1	—
2131	392290.19	1515624.90	Аналитический метод	0.1	—
2132	392294.71	1515628.18	Аналитический метод	0.1	—
2133	392297.57	1515632.12	Аналитический метод	0.1	—
2134	392302.37	1515639.14	Аналитический метод	0.1	—
2135	392309.63	1515647.02	Аналитический метод	0.1	—
2136	392304.06	1515651.39	Аналитический метод	0.1	—
2137	392300.00	1515647.40	Аналитический метод	0.1	—
2138	392298.56	1515648.88	Аналитический метод	0.1	—
2139	392296.35	1515646.47	Аналитический метод	0.1	—
2140	392291.80	1515641.38	Аналитический метод	0.1	—
2141	392292.87	1515640.40	Аналитический метод	0.1	—
2142	392287.52	1515635.13	Аналитический метод	0.1	—
2143	392281.25	1515628.29	Аналитический метод	0.1	—
2144	392281.17	1515627.87	Аналитический метод	0.1	—
2145	392280.22	1515627.21	Аналитический метод	0.1	—
2146	392272.68	1515617.82	Аналитический метод	0.1	—
2147	392268.34	1515610.97	Аналитический метод	0.1	—
2148	392266.37	1515608.71	Аналитический метод	0.1	—
2149	392264.28	1515607.22	Аналитический метод	0.1	—
2150	392246.57	1515620.91	Аналитический метод	0.1	—

2151	392244.86	1515621.95	Аналитический метод	0.1	—
2152	392235.34	1515628.28	Аналитический метод	0.1	—
2153	392239.40	1515634.86	Аналитический метод	0.1	—
2154	392231.74	1515641.49	Аналитический метод	0.1	—
2155	392225.86	1515634.58	Аналитический метод	0.1	—
2156	392224.65	1515632.92	Аналитический метод	0.1	—
2157	392216.83	1515638.48	Аналитический метод	0.1	—
2158	392218.41	1515640.73	Аналитический метод	0.1	—
2159	392220.54	1515643.23	Аналитический метод	0.1	—
2160	392217.22	1515646.86	Аналитический метод	0.1	—
2161	392215.89	1515645.72	Аналитический метод	0.1	—
2162	392212.13	1515641.96	Аналитический метод	0.1	—
2163	392208.48	1515645.60	Аналитический метод	0.1	—
2164	392205.65	1515649.34	Аналитический метод	0.1	—
2165	392204.84	1515651.01	Аналитический метод	0.1	—
2166	392202.98	1515653.08	Аналитический метод	0.1	—
2167	392204.21	1515654.19	Аналитический метод	0.1	—
2168	392194.02	1515665.60	Аналитический метод	0.1	—
2169	392192.04	1515664.05	Аналитический метод	0.1	—
2170	392184.13	1515673.64	Аналитический метод	0.1	—
2171	392176.30	1515682.93	Аналитический метод	0.1	—
2172	392182.73	1515688.87	Аналитический метод	0.1	—
2173	392185.50	1515691.13	Аналитический метод	0.1	—

2174	392189.78	1515695.09	Аналитический метод	0.1	—
2175	392200.18	1515703.28	Аналитический метод	0.1	—
2176	392206.81	1515707.46	Аналитический метод	0.1	—
2177	392213.64	1515711.37	Аналитический метод	0.1	—
2178	392215.57	1515712.33	Аналитический метод	0.1	—
2179	392222.48	1515717.44	Аналитический метод	0.1	—
2180	392225.11	1515714.75	Аналитический метод	0.1	—
2181	392251.26	1515695.35	Аналитический метод	0.1	—
2182	392250.44	1515694.26	Аналитический метод	0.1	—
2183	392254.50	1515691.33	Аналитический метод	0.1	—
2184	392258.61	1515688.35	Аналитический метод	0.1	—
2185	392259.29	1515689.39	Аналитический метод	0.1	—
2186	392267.74	1515683.12	Аналитический метод	0.1	—
2187	392266.45	1515681.96	Аналитический метод	0.1	—
2188	392274.78	1515675.98	Аналитический метод	0.1	—
2189	392283.19	1515669.94	Аналитический метод	0.1	—
2190	392289.06	1515665.73	Аналитический метод	0.1	—
2191	392296.79	1515660.17	Аналитический метод	0.1	—
2192	392300.91	1515665.40	Аналитический метод	0.1	—
2193	392296.52	1515668.88	Аналитический метод	0.1	—
2194	392279.58	1515681.62	Аналитический метод	0.1	—
2195	392273.92	1515685.97	Аналитический метод	0.1	—
2196	392273.09	1515686.58	Аналитический метод	0.1	—

2197	392265.67	1515692.39	Аналитический метод	0.1	—
2198	392257.84	1515698.02	Аналитический метод	0.1	—
2199	392241.62	1515710.65	Аналитический метод	0.1	—
2200	392237.28	1515713.29	Аналитический метод	0.1	—
2201	392231.69	1515717.58	Аналитический метод	0.1	—
2202	392225.32	1515722.77	Аналитический метод	0.1	—
2203	392228.83	1515729.56	Аналитический метод	0.1	—
2204	392235.32	1515739.53	Аналитический метод	0.1	—
2205	392247.23	1515759.46	Аналитический метод	0.1	—
2206	392250.35	1515764.85	Аналитический метод	0.1	—
2207	392259.68	1515780.90	Аналитический метод	0.1	—
2208	392263.44	1515787.42	Аналитический метод	0.1	—
2209	392285.91	1515776.30	Аналитический метод	0.1	—
2210	392296.60	1515769.96	Аналитический метод	0.1	—
2211	392299.32	1515768.32	Аналитический метод	0.1	—
2212	392310.20	1515759.95	Аналитический метод	0.1	—
2213	392313.66	1515757.06	Аналитический метод	0.1	—
2214	392318.69	1515753.22	Аналитический метод	0.1	—
2215	392331.92	1515742.48	Аналитический метод	0.1	—
2216	392339.63	1515735.88	Аналитический метод	0.1	—
2217	392353.52	1515724.45	Аналитический метод	0.1	—
2218	392356.37	1515722.45	Аналитический метод	0.1	—
2219	392370.63	1515711.58	Аналитический метод	0.1	—

2220	392376.12	1515708.13	Аналитический метод	0.1	—
2221	392376.46	1515708.64	Аналитический метод	0.1	—
2222	392389.18	1515700.09	Аналитический метод	0.1	—
2223	392393.64	1515706.72	Аналитический метод	0.1	—
2224	392390.26	1515708.87	Аналитический метод	0.1	—
2225	392391.16	1515710.28	Аналитический метод	0.1	—
2226	392371.95	1515722.77	Аналитический метод	0.1	—
2227	392362.33	1515729.43	Аналитический метод	0.1	—
2228	392288.16	1515785.48	Аналитический метод	0.1	—
2229	392269.79	1515797.75	Аналитический метод	0.1	—
2230	392246.93	1515813.64	Аналитический метод	0.1	—
2231	392216.62	1515828.86	Аналитический метод	0.1	—
2232	392205.53	1515806.89	Аналитический метод	0.1	—
2233	392193.25	1515786.04	Аналитический метод	0.1	—
2234	392182.40	1515772.31	Аналитический метод	0.1	—
2235	392181.92	1515772.42	Аналитический метод	0.1	—
2236	392178.99	1515768.13	Аналитический метод	0.1	—
2237	392154.07	1515784.84	Аналитический метод	0.1	—
2238	392156.51	1515788.72	Аналитический метод	0.1	—
2239	392153.04	1515791.60	Аналитический метод	0.1	—
2240	392146.66	1515783.90	Аналитический метод	0.1	—
2241	392153.91	1515776.29	Аналитический метод	0.1	—
2242	392161.15	1515769.28	Аналитический метод	0.1	—

2243	392164.69	1515765.72	Аналитический метод	0.1	—
2244	392168.54	1515762.53	Аналитический метод	0.1	—
2245	392170.41	1515764.79	Аналитический метод	0.1	—
2246	392177.75	1515763.11	Аналитический метод	0.1	—
2247	392176.90	1515753.00	Аналитический метод	0.1	—
2248	392181.04	1515748.05	Аналитический метод	0.1	—
2249	392184.58	1515745.76	Аналитический метод	0.1	—
2250	392186.45	1515747.99	Аналитический метод	0.1	—
2251	392184.92	1515752.03	Аналитический метод	0.1	—
2252	392182.61	1515759.05	Аналитический метод	0.1	—
2253	392185.38	1515764.74	Аналитический метод	0.1	—
2254	392192.58	1515759.05	Аналитический метод	0.1	—
2255	392197.63	1515767.81	Аналитический метод	0.1	—
2256	392190.97	1515773.06	Аналитический метод	0.1	—
2257	392193.26	1515776.00	Аналитический метод	0.1	—
2258	392197.79	1515780.82	Аналитический метод	0.1	—
2259	392213.31	1515807.92	Аналитический метод	0.1	—
2260	392217.55	1515815.74	Аналитический метод	0.1	—
2261	392219.36	1515817.64	Аналитический метод	0.1	—
2262	392222.40	1515818.76	Аналитический метод	0.1	—
2263	392224.25	1515818.01	Аналитический метод	0.1	—
2264	392226.99	1515816.82	Аналитический метод	0.1	—
2265	392228.26	1515816.10	Аналитический метод	0.1	—

2266	392235.84	1515811.65	Аналитический метод	0.1	—
2267	392240.54	1515808.72	Аналитический метод	0.1	—
2268	392239.06	1515806.41	Аналитический метод	0.1	—
2269	392238.28	1515804.46	Аналитический метод	0.1	—
2270	392251.11	1515795.66	Аналитический метод	0.1	—
2271	392256.20	1515792.17	Аналитический метод	0.1	—
2272	392256.59	1515789.46	Аналитический метод	0.1	—
2273	392248.70	1515775.72	Аналитический метод	0.1	—
2274	392246.56	1515772.00	Аналитический метод	0.1	—
2275	392234.47	1515750.94	Аналитический метод	0.1	—
2276	392235.07	1515748.13	Аналитический метод	0.1	—
2277	392225.38	1515733.48	Аналитический метод	0.1	—
2278	392220.33	1515726.03	Аналитический метод	0.1	—
2279	392208.56	1515717.83	Аналитический метод	0.1	—
2280	392209.51	1515716.82	Аналитический метод	0.1	—
2281	392197.83	1515707.81	Аналитический метод	0.1	—
2282	392190.63	1515703.07	Аналитический метод	0.1	—
2283	392173.72	1515690.76	Аналитический метод	0.1	—
2284	392172.52	1515690.09	Аналитический метод	0.1	—
2285	392171.58	1515690.16	Аналитический метод	0.1	—
2286	392162.21	1515683.14	Аналитический метод	0.1	—
2287	392101.20	1515765.80	Аналитический метод	0.1	—
2288	392108.14	1515771.88	Аналитический метод	0.1	—

2289	392106.06	1515774.74	Аналитический метод	0.1	—
2290	392108.92	1515776.95	Аналитический метод	0.1	—
2291	392098.73	1515791.87	Аналитический метод	0.1	—
2292	392090.20	1515802.80	Аналитический метод	0.1	—
2293	392079.39	1515816.67	Аналитический метод	0.1	—
2294	392076.97	1515815.20	Аналитический метод	0.1	—
2295	392072.54	1515811.41	Аналитический метод	0.1	—
2296	392085.77	1515795.02	Аналитический метод	0.1	—
2297	392098.76	1515776.95	Аналитический метод	0.1	—
2298	392095.38	1515773.99	Аналитический метод	0.1	—
2299	392086.23	1515786.86	Аналитический метод	0.1	—
2300	392067.29	1515812.46	Аналитический метод	0.1	—
2301	392052.25	1515836.13	Аналитический метод	0.1	—
2302	392064.28	1515843.39	Аналитический метод	0.1	—
2303	392057.93	1515846.14	Аналитический метод	0.1	—
2304	392055.36	1515850.44	Аналитический метод	0.1	—
2305	392046.66	1515844.42	Аналитический метод	0.1	—
2306	392026.05	1515873.30	Аналитический метод	0.1	—
2307	392032.98	1515878.18	Аналитический метод	0.1	—
2308	392027.20	1515886.33	Аналитический метод	0.1	—
2309	392020.26	1515881.45	Аналитический метод	0.1	—
2310	392013.77	1515890.59	Аналитический метод	0.1	—
2311	391999.98	1515908.63	Аналитический метод	0.1	—

2312	391974.97	1515934.25	Аналитический метод	0.1	—
2313	391957.36	1515945.57	Аналитический метод	0.1	—
2314	391949.75	1515945.44	Аналитический метод	0.1	—
2315	391937.15	1515952.30	Аналитический метод	0.1	—
2316	391920.10	1515960.74	Аналитический метод	0.1	—
2317	391927.86	1515976.43	Аналитический метод	0.1	—
2318	391921.87	1515987.72	Аналитический метод	0.1	—
2319	391914.83	1515979.82	Аналитический метод	0.1	—
2320	391916.65	1515976.32	Аналитический метод	0.1	—
2321	391911.13	1515965.18	Аналитический метод	0.1	—
2322	391901.68	1515969.85	Аналитический метод	0.1	—
2323	391902.93	1515972.58	Аналитический метод	0.1	—
2324	391806.97	1516015.95	Аналитический метод	0.1	—
2325	391810.73	1516024.27	Аналитический метод	0.1	—
2326	391810.27	1516024.51	Аналитический метод	0.1	—
2327	391821.73	1516040.85	Аналитический метод	0.1	—
2328	391825.03	1516052.78	Аналитический метод	0.1	—
2329	391794.21	1516075.11	Аналитический метод	0.1	—
2330	391781.66	1516083.96	Аналитический метод	0.1	—
2331	391762.17	1516096.35	Аналитический метод	0.1	—
2332	391741.91	1516110.92	Аналитический метод	0.1	—
2333	391739.35	1516107.33	Аналитический метод	0.1	—
2334	391748.75	1516100.61	Аналитический метод	0.1	—

2335	391751.92	1516098.91	Аналитический метод	0.1	—
2336	391752.25	1516097.15	Аналитический метод	0.1	—
2337	391762.38	1516089.02	Аналитический метод	0.1	—
2338	391762.16	1516088.58	Аналитический метод	0.1	—
2339	391788.09	1516070.10	Аналитический метод	0.1	—
2340	391803.08	1516063.73	Аналитический метод	0.1	—
2341	391814.61	1516054.68	Аналитический метод	0.1	—
2342	391814.57	1516054.13	Аналитический метод	0.1	—
2343	391816.79	1516047.55	Аналитический метод	0.1	—
2344	391811.67	1516037.02	Аналитический метод	0.1	—
2345	391806.56	1516027.94	Аналитический метод	0.1	—
2346	391802.36	1516030.02	Аналитический метод	0.1	—
2347	391797.86	1516020.07	Аналитический метод	0.1	—
2348	391767.34	1516033.86	Аналитический метод	0.1	—
2349	391762.63	1516037.53	Аналитический метод	0.1	—
2350	391749.32	1516045.71	Аналитический метод	0.1	—
2351	391735.05	1516050.91	Аналитический метод	0.1	—
2352	391666.79	1516081.67	Аналитический метод	0.1	—
2353	391673.80	1516097.21	Аналитический метод	0.1	—
2354	391679.29	1516107.92	Аналитический метод	0.1	—
2355	391681.36	1516106.85	Аналитический метод	0.1	—
2356	391681.94	1516107.53	Аналитический метод	0.1	—
2357	391685.63	1516115.91	Аналитический метод	0.1	—

2358	391683.85	1516116.81	Аналитический метод	0.1	—
2359	391685.72	1516120.46	Аналитический метод	0.1	—
2360	391667.69	1516130.60	Аналитический метод	0.1	—
2361	391662.93	1516133.27	Аналитический метод	0.1	—
2362	391653.47	1516138.56	Аналитический метод	0.1	—
2363	391649.48	1516142.89	Аналитический метод	0.1	—
2364	391646.58	1516153.82	Аналитический метод	0.1	—
2365	391641.96	1516157.40	Аналитический метод	0.1	—
2366	391633.32	1516164.92	Аналитический метод	0.1	—
2367	391625.68	1516174.04	Аналитический метод	0.1	—
2368	391612.35	1516181.29	Аналитический метод	0.1	—
2369	391606.06	1516185.01	Аналитический метод	0.1	—
2370	391599.86	1516191.91	Аналитический метод	0.1	—
2371	391598.92	1516189.72	Аналитический метод	0.1	—
2372	391595.52	1516180.63	Аналитический метод	0.1	—
2373	391599.84	1516178.31	Аналитический метод	0.1	—
2374	391601.94	1516181.88	Аналитический метод	0.1	—
2375	391606.15	1516179.58	Аналитический метод	0.1	—
2376	391605.31	1516178.02	Аналитический метод	0.1	—
2377	391620.62	1516169.80	Аналитический метод	0.1	—
2378	391628.12	1516160.48	Аналитический метод	0.1	—
2379	391641.30	1516148.69	Аналитический метод	0.1	—
2380	391642.60	1516143.40	Аналитический метод	0.1	—

2381	391645.50	1516141.70	Аналитический метод	0.1	—
2382	391644.34	1516138.66	Аналитический метод	0.1	—
2383	391655.14	1516132.28	Аналитический метод	0.1	—
2384	391654.33	1516130.71	Аналитический метод	0.1	—
2385	391675.00	1516119.05	Аналитический метод	0.1	—
2386	391664.60	1516099.97	Аналитический метод	0.1	—
2387	391664.00	1516099.82	Аналитический метод	0.1	—
2388	391657.68	1516085.78	Аналитический метод	0.1	—
2389	391627.74	1516099.28	Аналитический метод	0.1	—
2390	391619.05	1516103.34	Аналитический метод	0.1	—
2391	391624.16	1516114.35	Аналитический метод	0.1	—
2392	391619.66	1516116.53	Аналитический метод	0.1	—
2393	391615.16	1516118.70	Аналитический метод	0.1	—
2394	391609.99	1516107.57	Аналитический метод	0.1	—
2395	391536.86	1516141.74	Аналитический метод	0.1	—
3208	391529.05	1516145.38	Аналитический метод	0.1	—
3209	391519.11	1516152.45	Аналитический метод	0.1	—
3210	391513.70	1516154.40	Аналитический метод	0.1	—
3211	391519.29	1516168.17	Аналитический метод	0.1	—
3212	391518.08	1516168.80	Аналитический метод	0.1	—
3213	391519.14	1516173.31	Аналитический метод	0.1	—
3214	391526.84	1516188.05	Аналитический метод	0.1	—
3215	391521.86	1516198.90	Аналитический метод	0.1	—

3216	391530.50	1516215.13	Аналитический метод	0.1	—
3217	391545.97	1516227.55	Аналитический метод	0.1	—
3218	391552.02	1516220.00	Аналитический метод	0.1	—
3219	391566.50	1516212.10	Аналитический метод	0.1	—
3220	391586.44	1516207.46	Аналитический метод	0.1	—
3221	391599.48	1516209.98	Аналитический метод	0.1	—
3222	391601.25	1516211.86	Аналитический метод	0.1	—
3223	391600.77	1516215.65	Аналитический метод	0.1	—
3224	391600.51	1516216.48	Аналитический метод	0.1	—
3225	391596.76	1516215.87	Аналитический метод	0.1	—
3226	391577.46	1516217.62	Аналитический метод	0.1	—
3227	391575.17	1516218.32	Аналитический метод	0.1	—
3228	391573.19	1516219.07	Аналитический метод	0.1	—
3229	391567.47	1516221.81	Аналитический метод	0.1	—
3230	391564.53	1516224.45	Аналитический метод	0.1	—
3231	391563.63	1516225.78	Аналитический метод	0.1	—
3232	391559.40	1516228.51	Аналитический метод	0.1	—
3233	391554.11	1516234.08	Аналитический метод	0.1	—
3234	391559.15	1516238.13	Аналитический метод	0.1	—
3235	391567.37	1516243.79	Аналитический метод	0.1	—
3236	391571.34	1516243.79	Аналитический метод	0.1	—
3237	391574.41	1516239.16	Аналитический метод	0.1	—
3238	391578.71	1516241.73	Аналитический метод	0.1	—

3239	391582.88	1516244.49	Аналитический метод	0.1	—
3240	391580.11	1516248.67	Аналитический метод	0.1	—
3241	391591.08	1516257.01	Аналитический метод	0.1	—
3242	391606.70	1516267.61	Аналитический метод	0.1	—
3243	391610.62	1516261.88	Аналитический метод	0.1	—
3244	391618.90	1516267.48	Аналитический метод	0.1	—
3245	391614.98	1516273.23	Аналитический метод	0.1	—
3246	391627.50	1516281.73	Аналитический метод	0.1	—
3247	391630.21	1516283.22	Аналитический метод	0.1	—
3248	391635.17	1516276.44	Аналитический метод	0.1	—
3249	391644.05	1516281.68	Аналитический метод	0.1	—
3250	391638.37	1516289.01	Аналитический метод	0.1	—
3251	391652.99	1516297.84	Аналитический метод	0.1	—
3252	391654.39	1516298.68	Аналитический метод	0.1	—
3253	391658.06	1516292.57	Аналитический метод	0.1	—
3254	391666.63	1516297.71	Аналитический метод	0.1	—
3255	391662.96	1516303.82	Аналитический метод	0.1	—
3256	391667.36	1516306.47	Аналитический метод	0.1	—
3257	391673.27	1516310.67	Аналитический метод	0.1	—
3258	391677.48	1516304.75	Аналитический метод	0.1	—
3259	391685.63	1516310.55	Аналитический метод	0.1	—
3260	391681.41	1516316.47	Аналитический метод	0.1	—
3261	391689.23	1516322.04	Аналитический метод	0.1	—

3262	391694.31	1516316.10	Аналитический метод	0.1	—
3263	391698.98	1516319.38	Аналитический метод	0.1	—
3264	391713.34	1516298.85	Аналитический метод	0.1	—
3265	391723.09	1516284.88	Аналитический метод	0.1	—
3266	391730.34	1516274.92	Аналитический метод	0.1	—
3267	391729.21	1516274.09	Аналитический метод	0.1	—
3268	391735.76	1516265.21	Аналитический метод	0.1	—
3269	391738.17	1516266.78	Аналитический метод	0.1	—
3270	391740.14	1516264.71	Аналитический метод	0.1	—
3271	391745.93	1516255.72	Аналитический метод	0.1	—
3272	391746.00	1516253.62	Аналитический метод	0.1	—
3273	391746.11	1516247.81	Аналитический метод	0.1	—
3274	391745.12	1516244.97	Аналитический метод	0.1	—
3275	391741.38	1516239.15	Аналитический метод	0.1	—
3276	391734.27	1516230.97	Аналитический метод	0.1	—
3277	391733.99	1516229.97	Аналитический метод	0.1	—
3278	391731.88	1516228.24	Аналитический метод	0.1	—
3279	391719.19	1516220.24	Аналитический метод	0.1	—
3280	391719.36	1516219.28	Аналитический метод	0.1	—
3281	391720.91	1516214.47	Аналитический метод	0.1	—
3282	391719.01	1516212.28	Аналитический метод	0.1	—
3283	391722.92	1516203.27	Аналитический метод	0.1	—
3284	391727.42	1516204.37	Аналитический метод	0.1	—

3285	391729.80	1516198.60	Аналитический метод	0.1	—
3286	391731.49	1516196.84	Аналитический метод	0.1	—
3287	391733.82	1516197.98	Аналитический метод	0.1	—
3288	391758.38	1516174.25	Аналитический метод	0.1	—
3289	391742.32	1516157.94	Аналитический метод	0.1	—
3290	391754.37	1516159.97	Аналитический метод	0.1	—
3291	391767.17	1516174.10	Аналитический метод	0.1	—
3292	391734.60	1516208.05	Аналитический метод	0.1	—
3293	391732.43	1516220.66	Аналитический метод	0.1	—
3294	391738.43	1516224.99	Аналитический метод	0.1	—
3295	391752.06	1516244.32	Аналитический метод	0.1	—
3296	391753.15	1516256.04	Аналитический метод	0.1	—
3297	391741.69	1516274.75	Аналитический метод	0.1	—
3298	391737.37	1516276.61	Аналитический метод	0.1	—
3299	391730.06	1516288.68	Аналитический метод	0.1	—
3300	391732.91	1516290.40	Аналитический метод	0.1	—
3301	391730.32	1516294.68	Аналитический метод	0.1	—
3302	391727.57	1516298.85	Аналитический метод	0.1	—
3303	391724.89	1516297.24	Аналитический метод	0.1	—
3304	391717.64	1516309.23	Аналитический метод	0.1	—
3305	391706.38	1516325.37	Аналитический метод	0.1	—
3306	391699.41	1516325.53	Аналитический метод	0.1	—
3307	391697.07	1516328.26	Аналитический метод	0.1	—

3308	391704.70	1516334.78	Аналитический метод	0.1	—
3309	391725.87	1516347.68	Аналитический метод	0.1	—
3310	391736.28	1516354.44	Аналитический метод	0.1	—
3311	391739.58	1516349.36	Аналитический метод	0.1	—
3312	391744.55	1516352.72	Аналитический метод	0.1	—
3313	391741.31	1516357.71	Аналитический метод	0.1	—
3314	391758.82	1516369.35	Аналитический метод	0.1	—
3315	391761.05	1516366.03	Аналитический метод	0.1	—
3316	391763.50	1516367.77	Аналитический метод	0.1	—
3317	391765.99	1516369.44	Аналитический метод	0.1	—
3318	391763.81	1516372.69	Аналитический метод	0.1	—
3319	391775.50	1516380.53	Аналитический метод	0.1	—
3320	391780.44	1516383.34	Аналитический метод	0.1	—
3321	391784.12	1516376.95	Аналитический метод	0.1	—
3322	391786.29	1516378.48	Аналитический метод	0.1	—
3323	391787.24	1516376.79	Аналитический метод	0.1	—
3324	391790.35	1516373.78	Аналитический метод	0.1	—
3325	391793.02	1516371.81	Аналитический метод	0.1	—
3326	391794.32	1516371.11	Аналитический метод	0.1	—
3327	391798.39	1516369.67	Аналитический метод	0.1	—
3328	391809.85	1516367.14	Аналитический метод	0.1	—
3329	391817.20	1516365.24	Аналитический метод	0.1	—
3330	391817.83	1516364.97	Аналитический метод	0.1	—

3331	391834.79	1516361.55	Аналитический метод	0.1	—
3332	391846.34	1516360.34	Аналитический метод	0.1	—
3333	391847.35	1516365.39	Аналитический метод	0.1	—
3334	391842.41	1516366.20	Аналитический метод	0.1	—
3335	391834.03	1516367.50	Аналитический метод	0.1	—
3336	391817.48	1516371.81	Аналитический метод	0.1	—
3337	391817.05	1516369.43	Аналитический метод	0.1	—
3338	391806.94	1516371.72	Аналитический метод	0.1	—
3339	391805.68	1516371.33	Аналитический метод	0.1	—
3340	391795.22	1516376.49	Аналитический метод	0.1	—
3341	391796.43	1516378.93	Аналитический метод	0.1	—
3342	391793.59	1516380.43	Аналитический метод	0.1	—
3343	391789.13	1516388.28	Аналитический метод	0.1	—
3344	391792.51	1516390.20	Аналитический метод	0.1	—
3345	391800.06	1516397.68	Аналитический метод	0.1	—
3346	391809.60	1516404.37	Аналитический метод	0.1	—
3347	391812.44	1516401.41	Аналитический метод	0.1	—
3348	391814.75	1516403.32	Аналитический метод	0.1	—
3349	391817.06	1516405.25	Аналитический метод	0.1	—
3350	391814.34	1516408.09	Аналитический метод	0.1	—
3351	391817.50	1516410.59	Аналитический метод	0.1	—
3352	391828.62	1516422.15	Аналитический метод	0.1	—
3353	391834.12	1516435.11	Аналитический метод	0.1	—

3354	391840.01	1516434.26	Аналитический метод	0.1	—
3355	391842.11	1516437.80	Аналитический метод	0.1	—
3356	391869.78	1516429.18	Аналитический метод	0.1	—
3357	391894.49	1516419.05	Аналитический метод	0.1	—
3358	391899.46	1516417.64	Аналитический метод	0.1	—
3359	391900.05	1516417.16	Аналитический метод	0.1	—
3360	391919.31	1516410.54	Аналитический метод	0.1	—
3361	391918.85	1516407.56	Аналитический метод	0.1	—
3362	391959.42	1516392.53	Аналитический метод	0.1	—
3363	391963.14	1516401.17	Аналитический метод	0.1	—
3364	391987.08	1516397.71	Аналитический метод	0.1	—
3365	392010.97	1516398.80	Аналитический метод	0.1	—
3366	392024.06	1516402.73	Аналитический метод	0.1	—
3901	392024.80	1516393.74	Аналитический метод	0.1	—
3895	392034.56	1516394.57	Аналитический метод	0.1	—
3369	392033.97	1516404.23	Аналитический метод	0.1	—
3370	392050.92	1516405.76	Аналитический метод	0.1	—
3371	392072.08	1516408.23	Аналитический метод	0.1	—
3372	392079.66	1516408.16	Аналитический метод	0.1	—
3373	392083.52	1516407.09	Аналитический метод	0.1	—
3374	392096.88	1516403.27	Аналитический метод	0.1	—
3375	392096.59	1516402.44	Аналитический метод	0.1	—
3376	392102.27	1516400.52	Аналитический метод	0.1	—

3377	392102.52	1516401.24	Аналитический метод	0.1	—
3378	392114.22	1516396.87	Аналитический метод	0.1	—
3379	392113.54	1516394.62	Аналитический метод	0.1	—
3380	392124.15	1516391.30	Аналитический метод	0.1	—
3381	392149.25	1516384.47	Аналитический метод	0.1	—
3382	392151.11	1516391.30	Аналитический метод	0.1	—
3383	392146.26	1516392.50	Аналитический метод	0.1	—
3384	392134.85	1516395.03	Аналитический метод	0.1	—
3385	392122.12	1516399.11	Аналитический метод	0.1	—
3386	392113.30	1516402.11	Аналитический метод	0.1	—
3387	392106.20	1516404.84	Аналитический метод	0.1	—
3388	392097.39	1516408.07	Аналитический метод	0.1	—
3389	392097.56	1516408.58	Аналитический метод	0.1	—
3390	392093.84	1516410.05	Аналитический метод	0.1	—
3391	392092.11	1516411.17	Аналитический метод	0.1	—
3392	392091.76	1516410.14	Аналитический метод	0.1	—
3393	392091.05	1516410.39	Аналитический метод	0.1	—
3394	392082.63	1516413.52	Аналитический метод	0.1	—
3395	392076.12	1516414.64	Аналитический метод	0.1	—
3396	392071.31	1516416.76	Аналитический метод	0.1	—
3397	392065.62	1516416.99	Аналитический метод	0.1	—
3398	392064.76	1516415.23	Аналитический метод	0.1	—
3399	392061.79	1516416.66	Аналитический метод	0.1	—

3400	392058.11	1516416.35	Аналитический метод	0.1	—
3401	392054.79	1516412.14	Аналитический метод	0.1	—
3402	392053.02	1516413.55	Аналитический метод	0.1	—
3403	392044.35	1516419.50	Аналитический метод	0.1	—
3404	392039.37	1516419.07	Аналитический метод	0.1	—
3405	392039.74	1516414.77	Аналитический метод	0.1	—
3406	392026.58	1516413.64	Аналитический метод	0.1	—
3407	392026.54	1516412.21	Аналитический метод	0.1	—
3408	392025.84	1516409.89	Аналитический метод	0.1	—
3409	392009.99	1516405.15	Аналитический метод	0.1	—
3410	391987.82	1516405.41	Аналитический метод	0.1	—
3411	391987.84	1516405.58	Аналитический метод	0.1	—
3412	391970.14	1516408.12	Аналитический метод	0.1	—
3413	391970.68	1516411.97	Аналитический метод	0.1	—
3414	391964.76	1516413.00	Аналитический метод	0.1	—
3415	391964.21	1516408.99	Аналитический метод	0.1	—
3416	391956.12	1516410.15	Аналитический метод	0.1	—
3417	391953.99	1516405.20	Аналитический метод	0.1	—
3418	391922.42	1516416.90	Аналитический метод	0.1	—
3419	391923.49	1516419.91	Аналитический метод	0.1	—
3420	391913.97	1516423.00	Аналитический метод	0.1	—
3421	391913.04	1516420.37	Аналитический метод	0.1	—
3422	391886.09	1516430.35	Аналитический метод	0.1	—

3423	391886.71	1516432.17	Аналитический метод	0.1	—
3424	391881.19	1516434.38	Аналитический метод	0.1	—
3425	391880.47	1516432.44	Аналитический метод	0.1	—
3426	391860.87	1516439.69	Аналитический метод	0.1	—
3427	391861.68	1516442.19	Аналитический метод	0.1	—
3428	391852.26	1516445.55	Аналитический метод	0.1	—
3429	391851.35	1516442.74	Аналитический метод	0.1	—
3430	391829.01	1516445.94	Аналитический метод	0.1	—
3431	391829.96	1516443.89	Аналитический метод	0.1	—
3432	391828.86	1516442.56	Аналитический метод	0.1	—
3433	391826.35	1516438.07	Аналитический метод	0.1	—
3434	391827.22	1516437.59	Аналитический метод	0.1	—
3435	391825.18	1516433.81	Аналитический метод	0.1	—
3436	391823.35	1516426.92	Аналитический метод	0.1	—
3437	391813.51	1516415.08	Аналитический метод	0.1	—
3438	391806.35	1516409.40	Аналитический метод	0.1	—
3439	391798.54	1516403.92	Аналитический метод	0.1	—
3440	391793.36	1516400.39	Аналитический метод	0.1	—
3441	391786.26	1516395.72	Аналитический метод	0.1	—
3442	391780.19	1516391.84	Аналитический метод	0.1	—
3443	391775.31	1516388.49	Аналитический метод	0.1	—
3444	391773.35	1516386.26	Аналитический метод	0.1	—
3445	391768.88	1516383.35	Аналитический метод	0.1	—

3446	391745.90	1516367.91	Аналитический метод	0.1	—
3447	391742.66	1516365.74	Аналитический метод	0.1	—
3448	391740.89	1516366.60	Аналитический метод	0.1	—
3449	391731.49	1516360.60	Аналитический метод	0.1	—
3450	391725.80	1516356.12	Аналитический метод	0.1	—
3451	391719.82	1516352.46	Аналитический метод	0.1	—
3452	391719.30	1516351.46	Аналитический метод	0.1	—
3453	391701.02	1516339.56	Аналитический метод	0.1	—
3454	391696.68	1516345.84	Аналитический метод	0.1	—
3455	391695.26	1516348.20	Аналитический метод	0.1	—
3456	391687.57	1516359.69	Аналитический метод	0.1	—
3457	391684.26	1516364.92	Аналитический метод	0.1	—
3458	391680.54	1516363.97	Аналитический метод	0.1	—
3459	391667.28	1516383.70	Аналитический метод	0.1	—
3460	391660.12	1516379.04	Аналитический метод	0.1	—
3461	391665.30	1516370.91	Аналитический метод	0.1	—
3462	391669.56	1516364.22	Аналитический метод	0.1	—
3463	391676.74	1516352.96	Аналитический метод	0.1	—
3464	391682.85	1516354.24	Аналитический метод	0.1	—
3465	391693.00	1516338.38	Аналитический метод	0.1	—
3466	391687.81	1516334.33	Аналитический метод	0.1	—
3467	391689.44	1516331.91	Аналитический метод	0.1	—
3468	391653.92	1516307.91	Аналитический метод	0.1	—

3469	391653.73	1516307.79	Аналитический метод	0.1	—
3470	391618.36	1516284.84	Аналитический метод	0.1	—
3471	391596.06	1516269.97	Аналитический метод	0.1	—
3472	391565.47	1516249.48	Аналитический метод	0.1	—
3473	391563.11	1516253.00	Аналитический метод	0.1	—
3474	391553.68	1516266.74	Аналитический метод	0.1	—
3475	391552.90	1516266.21	Аналитический метод	0.1	—
3476	391549.59	1516270.88	Аналитический метод	0.1	—
3477	391551.06	1516271.92	Аналитический метод	0.1	—
3478	391548.02	1516276.06	Аналитический метод	0.1	—
3479	391547.30	1516275.62	Аналитический метод	0.1	—
3480	391545.45	1516278.41	Аналитический метод	0.1	—
3481	391546.29	1516279.00	Аналитический метод	0.1	—
3482	391542.94	1516283.97	Аналитический метод	0.1	—
3483	391542.14	1516283.42	Аналитический метод	0.1	—
3484	391537.30	1516290.67	Аналитический метод	0.1	—
3485	391528.30	1516303.45	Аналитический метод	0.1	—
3486	391524.70	1516309.21	Аналитический метод	0.1	—
3487	391523.68	1516308.51	Аналитический метод	0.1	—
3488	391520.76	1516312.70	Аналитический метод	0.1	—
3489	391511.89	1516327.74	Аналитический метод	0.1	—
3490	391526.64	1516337.87	Аналитический метод	0.1	—
3491	391535.99	1516343.57	Аналитический метод	0.1	—

3492	391538.88	1516343.83	Аналитический метод	0.1	—
3493	391562.99	1516361.83	Аналитический метод	0.1	—
3496	391587.32	1516376.24	Аналитический метод	0.1	—
3497	391588.09	1516377.43	Аналитический метод	0.1	—
3498	391594.23	1516381.27	Аналитический метод	0.1	—
3499	391610.89	1516392.28	Аналитический метод	0.1	—
3500	391612.72	1516393.34	Аналитический метод	0.1	—
3501	391636.97	1516407.34	Аналитический метод	0.1	—
3502	391638.83	1516405.11	Аналитический метод	0.1	—
3503	391640.21	1516406.26	Аналитический метод	0.1	—
3504	391641.64	1516405.57	Аналитический метод	0.1	—
3505	391655.65	1516411.76	Аналитический метод	0.1	—
3506	391654.67	1516413.76	Аналитический метод	0.1	—
3507	391666.40	1516419.20	Аналитический метод	0.1	—
3508	391666.13	1516419.95	Аналитический метод	0.1	—
3509	391680.08	1516426.04	Аналитический метод	0.1	—
3510	391689.37	1516430.02	Аналитический метод	0.1	—
3511	391707.47	1516437.98	Аналитический метод	0.1	—
3512	391713.11	1516440.88	Аналитический метод	0.1	—
3513	391716.80	1516442.21	Аналитический метод	0.1	—
3514	391717.84	1516439.68	Аналитический метод	0.1	—
3515	391724.51	1516443.17	Аналитический метод	0.1	—
3516	391729.33	1516445.69	Аналитический метод	0.1	—

3517	391728.93	1516446.56	Аналитический метод	0.1	—
3518	391728.91	1516447.04	Аналитический метод	0.1	—
3519	391733.60	1516449.20	Аналитический метод	0.1	—
3520	391737.77	1516450.09	Аналитический метод	0.1	—
3521	391746.17	1516453.58	Аналитический метод	0.1	—
3522	391754.02	1516456.51	Аналитический метод	0.1	—
3523	391756.39	1516457.93	Аналитический метод	0.1	—
3524	391758.77	1516462.49	Аналитический метод	0.1	—
3525	391780.96	1516473.10	Аналитический метод	0.1	—
3526	391784.13	1516473.59	Аналитический метод	0.1	—
3527	391786.10	1516473.41	Аналитический метод	0.1	—
3528	391783.43	1516483.87	Аналитический метод	0.1	—
3529	391787.34	1516489.48	Аналитический метод	0.1	—
3530	391792.18	1516489.48	Аналитический метод	0.1	—
3531	391787.23	1516496.88	Аналитический метод	0.1	—
3532	391786.72	1516497.20	Аналитический метод	0.1	—
3533	391783.16	1516504.57	Аналитический метод	0.1	—
3534	391777.98	1516511.46	Аналитический метод	0.1	—
3535	391777.41	1516511.05	Аналитический метод	0.1	—
3536	391776.72	1516512.00	Аналитический метод	0.1	—
3537	391769.08	1516518.54	Аналитический метод	0.1	—
3538	391742.60	1516537.48	Аналитический метод	0.1	—
3539	391736.92	1516541.62	Аналитический метод	0.1	—

3540	391718.10	1516555.17	Аналитический метод	0.1	—
3541	391682.44	1516576.71	Аналитический метод	0.1	—
3542	391651.49	1516597.42	Аналитический метод	0.1	—
3543	391623.57	1516612.38	Аналитический метод	0.1	—
1	391621.69	1516621.96	Аналитический метод	0.1	—
2	391618.89	1516636.22	Аналитический метод	0.1	—
3	391617.55	1516643.06	Аналитический метод	0.1	—
4	391614.42	1516644.25	Аналитический метод	0.1	—
5	391612.63	1516641.96	Аналитический метод	0.1	—
6	391592.83	1516651.64	Аналитический метод	0.1	—
7	391590.40	1516652.69	Аналитический метод	0.1	—
8	391591.23	1516654.49	Аналитический метод	0.1	—
9	391585.68	1516656.78	Аналитический метод	0.1	—
10	391584.86	1516655.00	Аналитический метод	0.1	—
11	391572.67	1516660.14	Аналитический метод	0.1	—
12	391553.49	1516668.41	Аналитический метод	0.1	—
13	391554.53	1516670.87	Аналитический метод	0.1	—
14	391549.05	1516673.32	Аналитический метод	0.1	—
15	391547.99	1516670.81	Аналитический метод	0.1	—
16	391535.81	1516676.14	Аналитический метод	0.1	—
17	391536.95	1516678.72	Аналитический метод	0.1	—
18	391529.65	1516681.96	Аналитический метод	0.1	—
19	391527.67	1516677.55	Аналитический метод	0.1	—

20	391525.60	1516672.70	Аналитический метод	0.1	—
21	391549.89	1516662.44	Аналитический метод	0.1	—
22	391569.92	1516654.04	Аналитический метод	0.1	—
23	391596.54	1516642.01	Аналитический метод	0.1	—
24	391604.58	1516641.05	Аналитический метод	0.1	—
25	391604.24	1516638.19	Аналитический метод	0.1	—
26	391608.72	1516636.12	Аналитический метод	0.1	—
27	391610.56	1516626.73	Аналитический метод	0.1	—
28	391614.67	1516605.81	Аналитический метод	0.1	—
29	391617.55	1516604.26	Аналитический метод	0.1	—
30	391619.54	1516606.56	Аналитический метод	0.1	—
31	391627.64	1516602.84	Аналитический метод	0.1	—
32	391635.15	1516599.42	Аналитический метод	0.1	—
33	391647.96	1516591.35	Аналитический метод	0.1	—
34	391651.33	1516588.04	Аналитический метод	0.1	—
35	391663.73	1516579.71	Аналитический метод	0.1	—
36	391675.58	1516573.67	Аналитический метод	0.1	—
37	391679.19	1516571.67	Аналитический метод	0.1	—
38	391685.89	1516567.69	Аналитический метод	0.1	—
39	391707.81	1516554.03	Аналитический метод	0.1	—
40	391714.83	1516550.14	Аналитический метод	0.1	—
41	391720.04	1516546.59	Аналитический метод	0.1	—
42	391734.55	1516536.05	Аналитический метод	0.1	—

43	391739.39	1516531.78	Аналитический метод	0.1	—
44	391741.08	1516531.35	Аналитический метод	0.1	—
45	391742.64	1516530.40	Аналитический метод	0.1	—
46	391749.42	1516525.07	Аналитический метод	0.1	—
47	391757.83	1516518.46	Аналитический метод	0.1	—
48	391767.25	1516511.90	Аналитический метод	0.1	—
49	391771.23	1516507.46	Аналитический метод	0.1	—
50	391775.45	1516502.74	Аналитический метод	0.1	—
51	391776.10	1516502.97	Аналитический метод	0.1	—
52	391780.17	1516497.15	Аналитический метод	0.1	—
53	391781.38	1516493.36	Аналитический метод	0.1	—
54	391781.59	1516490.53	Аналитический метод	0.1	—
55	391777.91	1516485.95	Аналитический метод	0.1	—
56	391773.74	1516481.41	Аналитический метод	0.1	—
57	391774.85	1516477.03	Аналитический метод	0.1	—
58	391763.84	1516472.10	Аналитический метод	0.1	—
59	391760.47	1516470.36	Аналитический метод	0.1	—
60	391760.07	1516471.18	Аналитический метод	0.1	—
61	391751.79	1516466.62	Аналитический метод	0.1	—
62	391751.63	1516466.97	Аналитический метод	0.1	—
63	391743.36	1516463.02	Аналитический метод	0.1	—
64	391732.70	1516458.11	Аналитический метод	0.1	—
65	391732.98	1516457.47	Аналитический метод	0.1	—

66	391717.38	1516450.65	Аналитический метод	0.1	—
67	391715.80	1516454.25	Аналитический метод	0.1	—
68	391711.12	1516452.49	Аналитический метод	0.1	—
69	391706.54	1516450.49	Аналитический метод	0.1	—
70	391708.24	1516446.60	Аналитический метод	0.1	—
71	391688.27	1516437.52	Аналитический метод	0.1	—
72	391685.48	1516443.16	Аналитический метод	0.1	—
73	391680.82	1516441.38	Аналитический метод	0.1	—
74	391676.32	1516439.19	Аналитический метод	0.1	—
75	391679.15	1516433.39	Аналитический метод	0.1	—
76	391641.19	1516416.19	Аналитический метод	0.1	—
77	391640.22	1516418.35	Аналитический метод	0.1	—
78	391643.63	1516423.36	Аналитический метод	0.1	—
79	391635.11	1516443.90	Аналитический метод	0.1	—
80	391637.31	1516444.84	Аналитический метод	0.1	—
81	391636.05	1516447.56	Аналитический метод	0.1	—
82	391634.79	1516450.28	Аналитический метод	0.1	—
83	391632.59	1516449.35	Аналитический метод	0.1	—
84	391625.27	1516466.60	Аналитический метод	0.1	—
85	391627.65	1516467.61	Аналитический метод	0.1	—
86	391625.69	1516472.22	Аналитический метод	0.1	—
87	391623.62	1516476.76	Аналитический метод	0.1	—
88	391621.36	1516475.81	Аналитический метод	0.1	—

89	391615.02	1516490.75	Аналитический метод	0.1	—
90	391612.73	1516497.48	Аналитический метод	0.1	—
91	391614.76	1516498.12	Аналитический метод	0.1	—
92	391611.76	1516507.65	Аналитический метод	0.1	—
93	391609.51	1516506.95	Аналитический метод	0.1	—
94	391603.67	1516524.13	Аналитический метод	0.1	—
95	391601.24	1516532.37	Аналитический метод	0.1	—
96	391602.75	1516532.77	Аналитический метод	0.1	—
97	391601.46	1516537.60	Аналитический метод	0.1	—
98	391599.77	1516542.33	Аналитический метод	0.1	—
99	391598.41	1516541.97	Аналитический метод	0.1	—
100	391594.98	1516553.61	Аналитический метод	0.1	—
101	391596.21	1516553.95	Аналитический метод	0.1	—
102	391594.63	1516558.72	Аналитический метод	0.1	—
103	391593.57	1516561.94	Аналитический метод	0.1	—
104	391592.62	1516566.41	Аналитический метод	0.1	—
105	391583.64	1516564.11	Аналитический метод	0.1	—
106	391585.04	1516559.30	Аналитический метод	0.1	—
107	391587.78	1516551.38	Аналитический метод	0.1	—
108	391594.72	1516527.65	Аналитический метод	0.1	—
109	391598.67	1516514.13	Аналитический метод	0.1	—
110	391607.28	1516487.75	Аналитический метод	0.1	—
111	391610.37	1516480.26	Аналитический метод	0.1	—

112	391615.79	1516468.93	Аналитический метод	0.1	—
113	391620.90	1516457.48	Аналитический метод	0.1	—
114	391625.64	1516445.62	Аналитический метод	0.1	—
115	391631.44	1516432.97	Аналитический метод	0.1	—
116	391636.26	1516422.48	Аналитический метод	0.1	—
117	391629.34	1516418.13	Аналитический метод	0.1	—
118	391632.08	1516412.07	Аналитический метод	0.1	—
119	391602.99	1516395.46	Аналитический метод	0.1	—
120	391598.92	1516402.32	Аналитический метод	0.1	—
121	391590.04	1516397.69	Аналитический метод	0.1	—
122	391594.40	1516390.35	Аналитический метод	0.1	—
123	391565.44	1516373.96	Аналитический метод	0.1	—
124	391561.92	1516380.11	Аналитический метод	0.1	—
125	391553.28	1516375.07	Аналитический метод	0.1	—
126	391556.76	1516368.99	Аналитический метод	0.1	—
127	391550.76	1516365.55	Аналитический метод	0.1	—
128	391552.70	1516362.37	Аналитический метод	0.1	—
129	391545.41	1516357.57	Аналитический метод	0.1	—
130	391539.35	1516366.81	Аналитический метод	0.1	—
131	391530.78	1516361.60	Аналитический метод	0.1	—
132	391537.05	1516352.08	Аналитический метод	0.1	—
133	391522.00	1516342.17	Аналитический метод	0.1	—
134	391511.85	1516335.50	Аналитический метод	0.1	—

135	391502.97	1516344.02	Аналитический метод	0.1	—
136	391500.20	1516342.54	Аналитический метод	0.1	—
137	391499.03	1516342.83	Аналитический метод	0.1	—
138	391480.92	1516354.30	Аналитический метод	0.1	—
139	391475.78	1516344.86	Аналитический метод	0.1	—
140	391483.44	1516340.27	Аналитический метод	0.1	—
141	391494.44	1516333.89	Аналитический метод	0.1	—
142	391495.88	1516336.93	Аналитический метод	0.1	—
143	391505.59	1516327.65	Аналитический метод	0.1	—
144	391504.41	1516325.44	Аналитический метод	0.1	—
145	391514.26	1516309.78	Аналитический метод	0.1	—
146	391520.43	1516299.97	Аналитический метод	0.1	—
147	391527.64	1516290.24	Аналитический метод	0.1	—
148	391532.66	1516283.01	Аналитический метод	0.1	—
149	391538.38	1516274.79	Аналитический метод	0.1	—
150	391546.99	1516262.39	Аналитический метод	0.1	—
151	391552.69	1516254.18	Аналитический метод	0.1	—
152	391556.62	1516248.53	Аналитический метод	0.1	—
153	391553.18	1516246.16	Аналитический метод	0.1	—
154	391552.30	1516244.05	Аналитический метод	0.1	—
155	391552.98	1516241.06	Аналитический метод	0.1	—
156	391546.32	1516235.25	Аналитический метод	0.1	—
157	391535.02	1516226.98	Аналитический метод	0.1	—

158	391531.47	1516227.14	Аналитический метод	0.1	—
159	391530.40	1516227.88	Аналитический метод	0.1	—
160	391521.60	1516220.81	Аналитический метод	0.1	—
161	391514.04	1516208.36	Аналитический метод	0.1	—
162	391510.60	1516199.46	Аналитический метод	0.1	—
163	391516.23	1516187.19	Аналитический метод	0.1	—
164	391504.28	1516157.79	Аналитический метод	0.1	—
165	391499.37	1516159.56	Аналитический метод	0.1	—
166	391475.50	1516170.97	Аналитический метод	0.1	—
167	391470.27	1516167.23	Аналитический метод	0.1	—
168	391458.53	1516171.26	Аналитический метод	0.1	—
169	391439.67	1516172.79	Аналитический метод	0.1	—
170	391355.69	1516208.04	Аналитический метод	0.1	—
171	391341.39	1516200.94	Аналитический метод	0.1	—
172	391342.83	1516200.40	Аналитический метод	0.1	—
173	391343.68	1516199.02	Аналитический метод	0.1	—
174	391346.22	1516197.76	Аналитический метод	0.1	—
175	391349.23	1516196.48	Аналитический метод	0.1	—
176	391349.54	1516196.84	Аналитический метод	0.1	—
177	391352.84	1516195.46	Аналитический метод	0.1	—
178	391356.04	1516197.05	Аналитический метод	0.1	—
179	391357.26	1516196.53	Аналитический метод	0.1	—
180	391355.92	1516193.47	Аналитический метод	0.1	—

181	391364.73	1516189.23	Аналитический метод	0.1	—
182	391366.49	1516192.66	Аналитический метод	0.1	—
183	391427.41	1516167.09	Аналитический метод	0.1	—
184	391428.32	1516169.03	Аналитический метод	0.1	—
185	391434.07	1516166.35	Аналитический метод	0.1	—
186	391433.27	1516164.63	Аналитический метод	0.1	—
187	391437.27	1516162.95	Аналитический метод	0.1	—
188	391456.17	1516161.42	Аналитический метод	0.1	—
189	391457.51	1516164.54	Аналитический метод	0.1	—
190	391462.13	1516162.59	Аналитический метод	0.1	—
191	391460.95	1516159.86	Аналитический метод	0.1	—
192	391471.90	1516156.10	Аналитический метод	0.1	—
193	391476.51	1516159.40	Аналитический метод	0.1	—
194	391477.93	1516158.72	Аналитический метод	0.1	—
195	391478.20	1516159.26	Аналитический метод	0.1	—
196	391524.07	1516138.37	Аналитический метод	0.1	—
197	391526.28	1516133.38	Аналитический метод	0.1	—
198	391495.38	1516059.27	Аналитический метод	0.1	—
199	391497.50	1516055.76	Аналитический метод	0.1	—
200	391487.55	1516032.65	Аналитический метод	0.1	—
201	391485.24	1516027.64	Аналитический метод	0.1	—
202	391485.41	1516026.83	Аналитический метод	0.1	—
203	391484.02	1516023.00	Аналитический метод	0.1	—

204	391480.35	1516022.86	Аналитический метод	0.1	—
205	391476.79	1516024.97	Аналитический метод	0.1	—
206	391475.75	1516028.41	Аналитический метод	0.1	—
207	391468.55	1516031.84	Аналитический метод	0.1	—
208	391448.22	1516041.59	Аналитический метод	0.1	—
209	391429.32	1516050.23	Аналитический метод	0.1	—
210	391417.05	1516055.72	Аналитический метод	0.1	—
211	391400.03	1516062.99	Аналитический метод	0.1	—
3500	391384.81	1516068.97	Аналитический метод	0.1	—
3501	391385.13	1516069.78	Аналитический метод	0.1	—
2396	391533.79	1516132.08	Аналитический метод	0.1	—
3205	391529.24	1516117.79	Аналитический метод	0.1	—
3204	391522.58	1516100.98	Аналитический метод	0.1	—
3203	391528.88	1516094.80	Аналитический метод	0.1	—
3202	391538.19	1516089.75	Аналитический метод	0.1	—
3201	391555.84	1516080.51	Аналитический метод	0.1	—
3200	391561.65	1516078.94	Аналитический метод	0.1	—
3199	391571.00	1516074.44	Аналитический метод	0.1	—
3198	391568.71	1516068.94	Аналитический метод	0.1	—
3197	391559.79	1516072.70	Аналитический метод	0.1	—
3196	391542.37	1516081.18	Аналитический метод	0.1	—
3195	391525.71	1516090.44	Аналитический метод	0.1	—

3194	391519.60	1516092.51	Аналитический метод	0.1	—
3193	391504.61	1516054.89	Аналитический метод	0.1	—
3192	391495.02	1516032.28	Аналитический метод	0.1	—
3191	391496.29	1516026.03	Аналитический метод	0.1	—
3190	391491.48	1516012.78	Аналитический метод	0.1	—
3189	391484.98	1516012.53	Аналитический метод	0.1	—
3188	391466.69	1515981.57	Аналитический метод	0.1	—
3187	391467.80	1515967.05	Аналитический метод	0.1	—
3186	391471.16	1515958.63	Аналитический метод	0.1	—
3185	391466.76	1515949.43	Аналитический метод	0.1	—
3184	391462.26	1515950.85	Аналитический метод	0.1	—
3183	391453.00	1515931.27	Аналитический метод	0.1	—
3182	391450.00	1515924.02	Аналитический метод	0.1	—
3181	391447.22	1515915.76	Аналитический метод	0.1	—
3180	391449.42	1515915.01	Аналитический метод	0.1	—
3179	391447.80	1515910.28	Аналитический метод	0.1	—
3178	391445.67	1515904.33	Аналитический метод	0.1	—
3177	391445.01	1515902.77	Аналитический метод	0.1	—
3176	391443.70	1515893.85	Аналитический метод	0.1	—
3175	391444.11	1515888.85	Аналитический метод	0.1	—
3174	391444.09	1515883.70	Аналитический метод	0.1	—
3173	391445.82	1515881.81	Аналитический метод	0.1	—
3172	391442.77	1515871.08	Аналитический метод	0.1	—

3171	391444.21	1515861.53	Аналитический метод	0.1	—
3170	391444.30	1515855.73	Аналитический метод	0.1	—
3169	391460.80	1515856.00	Аналитический метод	0.1	—
3168	391472.59	1515856.22	Аналитический метод	0.1	—
3167	391485.09	1515842.41	Аналитический метод	0.1	—
3166	391509.76	1515828.05	Аналитический метод	0.1	—
3165	391523.93	1515818.31	Аналитический метод	0.1	—
3164	391530.69	1515814.82	Аналитический метод	0.1	—
3163	391536.90	1515811.59	Аналитический метод	0.1	—
3162	391565.99	1515795.39	Аналитический метод	0.1	—
3161	391574.99	1515791.02	Аналитический метод	0.1	—
3160	391588.84	1515784.28	Аналитический метод	0.1	—
3159	391591.60	1515785.38	Аналитический метод	0.1	—
3158	391604.28	1515778.77	Аналитический метод	0.1	—
3157	391612.76	1515774.48	Аналитический метод	0.1	—
3156	391618.16	1515771.64	Аналитический метод	0.1	—
3155	391621.37	1515770.02	Аналитический метод	0.1	—
3154	391622.29	1515772.39	Аналитический метод	0.1	—
3153	391629.04	1515769.54	Аналитический метод	0.1	—
3152	391634.35	1515784.98	Аналитический метод	0.1	—
3151	391659.17	1515838.18	Аналитический метод	0.1	—
3150	391653.99	1515840.50	Аналитический метод	0.1	—
3149	391651.03	1515840.41	Аналитический метод	0.1	—

3148	391643.68	1515843.97	Аналитический метод	0.1	—
3147	391643.37	1515843.33	Аналитический метод	0.1	—
3146	391634.38	1515847.71	Аналитический метод	0.1	—
3145	391634.68	1515848.32	Аналитический метод	0.1	—
3144	391628.12	1515851.50	Аналитический метод	0.1	—
3143	391614.45	1515858.46	Аналитический метод	0.1	—
3142	391614.00	1515857.58	Аналитический метод	0.1	—
3141	391605.04	1515862.04	Аналитический метод	0.1	—
3140	391605.54	1515863.00	Аналитический метод	0.1	—
3139	391568.47	1515881.89	Аналитический метод	0.1	—
3138	391564.62	1515883.12	Аналитический метод	0.1	—
3137	391564.44	1515882.61	Аналитический метод	0.1	—
3136	391557.43	1515885.85	Аналитический метод	0.1	—
3135	391550.18	1515888.62	Аналитический метод	0.1	—
3134	391548.84	1515887.86	Аналитический метод	0.1	—
3133	391542.06	1515891.34	Аналитический метод	0.1	—
3132	391540.64	1515891.78	Аналитический метод	0.1	—
3131	391539.75	1515891.05	Аналитический метод	0.1	—
3130	391535.90	1515894.03	Аналитический метод	0.1	—
3129	391531.61	1515896.34	Аналитический метод	0.1	—
3128	391515.68	1515906.65	Аналитический метод	0.1	—
3127	391514.93	1515906.48	Аналитический метод	0.1	—
3126	391512.47	1515908.81	Аналитический метод	0.1	—

3125	391510.87	1515909.92	Аналитический метод	0.1	—
3124	391492.35	1515922.80	Аналитический метод	0.1	—
3123	391489.02	1515924.71	Аналитический метод	0.1	—
3122	391485.32	1515926.80	Аналитический метод	0.1	—
3121	391486.72	1515928.82	Аналитический метод	0.1	—
3120	391483.41	1515931.08	Аналитический метод	0.1	—
3119	391488.80	1515934.20	Аналитический метод	0.1	—
3118	391493.26	1515933.23	Аналитический метод	0.1	—
3117	391497.95	1515930.37	Аналитический метод	0.1	—
3116	391497.70	1515926.88	Аналитический метод	0.1	—
3115	391501.96	1515923.93	Аналитический метод	0.1	—
3114	391504.05	1515926.95	Аналитический метод	0.1	—
3113	391508.40	1515924.44	Аналитический метод	0.1	—
3112	391512.51	1515921.59	Аналитический метод	0.1	—
3111	391510.18	1515918.24	Аналитический метод	0.1	—
3110	391519.73	1515911.62	Аналитический метод	0.1	—
3109	391538.78	1515900.75	Аналитический метод	0.1	—
3108	391541.20	1515905.01	Аналитический метод	0.1	—
3107	391542.91	1515903.97	Аналитический метод	0.1	—
3106	391543.15	1515904.42	Аналитический метод	0.1	—
3105	391550.05	1515900.34	Аналитический метод	0.1	—
3104	391547.62	1515896.08	Аналитический метод	0.1	—
3103	391561.40	1515890.02	Аналитический метод	0.1	—

3102	391569.21	1515892.73	Аналитический метод	0.1	—
3101	391569.38	1515892.65	Аналитический метод	0.1	—
3100	391568.07	1515889.68	Аналитический метод	0.1	—
3099	391592.62	1515877.03	Аналитический метод	0.1	—
3098	391610.66	1515867.81	Аналитический метод	0.1	—
3097	391615.97	1515865.45	Аналитический метод	0.1	—
3096	391623.43	1515861.87	Аналитический метод	0.1	—
3095	391629.87	1515858.64	Аналитический метод	0.1	—
3094	391641.53	1515852.98	Аналитический метод	0.1	—
3093	391649.70	1515849.00	Аналитический метод	0.1	—
3092	391656.55	1515845.92	Аналитический метод	0.1	—
3091	391658.34	1515849.51	Аналитический метод	0.1	—
3090	391663.37	1515847.26	Аналитический метод	0.1	—
3089	391689.21	1515903.45	Аналитический метод	0.1	—
3088	391690.39	1515907.38	Аналитический метод	0.1	—
3087	391688.47	1515907.97	Аналитический метод	0.1	—
3086	391679.05	1515912.54	Аналитический метод	0.1	—
3085	391678.74	1515911.90	Аналитический метод	0.1	—
3084	391669.74	1515916.26	Аналитический метод	0.1	—
3083	391670.05	1515916.90	Аналитический метод	0.1	—
3082	391629.05	1515936.91	Аналитический метод	0.1	—
3081	391629.04	1515937.04	Аналитический метод	0.1	—
3080	391626.26	1515938.27	Аналитический метод	0.1	—

3079	391609.60	1515944.73	Аналитический метод	0.1	—
3078	391600.31	1515948.82	Аналитический метод	0.1	—
3077	391580.22	1515959.38	Аналитический метод	0.1	—
3076	391571.16	1515963.63	Аналитический метод	0.1	—
3075	391560.39	1515968.56	Аналитический метод	0.1	—
3074	391561.19	1515970.14	Аналитический метод	0.1	—
3073	391557.61	1515971.94	Аналитический метод	0.1	—
3072	391557.16	1515971.04	Аналитический метод	0.1	—
3071	391545.82	1515976.37	Аналитический метод	0.1	—
3070	391545.47	1515975.61	Аналитический метод	0.1	—
3069	391544.18	1515976.22	Аналитический метод	0.1	—
3068	391536.33	1515979.67	Аналитический метод	0.1	—
3067	391536.77	1515980.61	Аналитический метод	0.1	—
3066	391528.37	1515984.80	Аналитический метод	0.1	—
3065	391528.72	1515985.76	Аналитический метод	0.1	—
3064	391526.53	1515986.57	Аналитический метод	0.1	—
3063	391526.26	1515985.84	Аналитический метод	0.1	—
3062	391523.49	1515987.22	Аналитический метод	0.1	—
3061	391518.92	1515989.35	Аналитический метод	0.1	—
3060	391523.07	1515998.09	Аналитический метод	0.1	—
3059	391527.57	1515995.98	Аналитический метод	0.1	—
3058	391528.25	1515997.34	Аналитический метод	0.1	—
3057	391529.70	1515996.73	Аналитический метод	0.1	—

3056	391530.71	1515998.93	Аналитический метод	0.1	—
3055	391533.91	1515997.72	Аналитический метод	0.1	—
3054	391538.44	1515995.60	Аналитический метод	0.1	—
3053	391536.62	1515991.73	Аналитический метод	0.1	—
3052	391545.84	1515987.40	Аналитический метод	0.1	—
3051	391548.06	1515991.71	Аналитический метод	0.1	—
3050	391557.01	1515987.72	Аналитический метод	0.1	—
3049	391554.90	1515983.15	Аналитический метод	0.1	—
3048	391565.47	1515978.19	Аналитический метод	0.1	—
3047	391574.52	1515973.94	Аналитический метод	0.1	—
3046	391584.68	1515969.24	Аналитический метод	0.1	—
3045	391586.06	1515971.67	Аналитический метод	0.1	—
3044	391587.79	1515970.84	Аналитический метод	0.1	—
3043	391590.64	1515976.82	Аналитический метод	0.1	—
3042	391590.17	1515977.03	Аналитический метод	0.1	—
3041	391605.42	1516003.76	Аналитический метод	0.1	—
3040	391607.41	1516005.70	Аналитический метод	0.1	—
3039	391608.84	1516008.88	Аналитический метод	0.1	—
3038	391610.33	1516011.99	Аналитический метод	0.1	—
3037	391614.08	1516020.14	Аналитический метод	0.1	—
3036	391618.00	1516018.22	Аналитический метод	0.1	—
3035	391617.60	1516016.60	Аналитический метод	0.1	—
3034	391616.68	1516015.52	Аналитический метод	0.1	—

3033	391614.50	1516013.20	Аналитический метод	0.1	—
3032	391613.37	1516010.20	Аналитический метод	0.1	—
3031	391612.20	1516007.68	Аналитический метод	0.1	—
3030	391609.53	1516003.92	Аналитический метод	0.1	—
3029	391607.72	1515999.80	Аналитический метод	0.1	—
3028	391603.84	1515993.43	Аналитический метод	0.1	—
3027	391601.18	1515989.00	Аналитический метод	0.1	—
3026	391597.45	1515981.48	Аналитический метод	0.1	—
3025	391594.97	1515977.89	Аналитический метод	0.1	—
3024	391592.08	1515971.09	Аналитический метод	0.1	—
3023	391593.20	1515970.57	Аналитический метод	0.1	—
3022	391590.85	1515966.38	Аналитический метод	0.1	—
3021	391598.42	1515962.88	Аналитический метод	0.1	—
3020	391600.39	1515966.96	Аналитический метод	0.1	—
3019	391603.10	1515965.69	Аналитический метод	0.1	—
3018	391610.26	1515962.09	Аналитический метод	0.1	—
3017	391610.58	1515962.72	Аналитический метод	0.1	—
3016	391614.41	1515960.86	Аналитический метод	0.1	—
3015	391612.10	1515956.12	Аналитический метод	0.1	—
3014	391637.00	1515944.03	Аналитический метод	0.1	—
3013	391639.18	1515948.52	Аналитический метод	0.1	—
3012	391648.18	1515944.16	Аналитический метод	0.1	—
3011	391646.00	1515939.67	Аналитический метод	0.1	—

3010	391669.48	1515928.29	Аналитический метод	0.1	—
3009	391671.89	1515933.27	Аналитический метод	0.1	—
3008	391681.01	1515929.17	Аналитический метод	0.1	—
3007	391678.47	1515923.93	Аналитический метод	0.1	—
3006	391692.15	1515917.30	Аналитический метод	0.1	—
3005	391702.82	1515914.02	Аналитический метод	0.1	—
3004	391698.59	1515899.91	Аналитический метод	0.1	—
3003	391686.18	1515872.92	Аналитический метод	0.1	—
3002	391685.12	1515873.48	Аналитический метод	0.1	—
3001	391680.36	1515860.97	Аналитический метод	0.1	—
3000	391671.89	1515841.41	Аналитический метод	0.1	—
2999	391669.36	1515835.65	Аналитический метод	0.1	—
2998	391663.17	1515823.11	Аналитический метод	0.1	—
2997	391658.94	1515814.05	Аналитический метод	0.1	—
2996	391655.76	1515807.21	Аналитический метод	0.1	—
2995	391657.35	1515806.48	Аналитический метод	0.1	—
2994	391655.86	1515803.40	Аналитический метод	0.1	—
2993	391655.26	1515802.61	Аналитический метод	0.1	—
2992	391653.77	1515799.77	Аналитический метод	0.1	—
2991	391656.44	1515797.74	Аналитический метод	0.1	—
2990	391654.43	1515793.08	Аналитический метод	0.1	—
2989	391650.10	1515795.09	Аналитический метод	0.1	—
2988	391643.64	1515781.23	Аналитический метод	0.1	—

2987	391638.07	1515765.04	Аналитический метод	0.1	—
2986	391640.35	1515763.64	Аналитический метод	0.1	—
2985	391639.91	1515762.60	Аналитический метод	0.1	—
2984	391650.78	1515757.25	Аналитический метод	0.1	—
2983	391650.92	1515754.10	Аналитический метод	0.1	—
2982	391655.34	1515751.96	Аналитический метод	0.1	—
2981	391656.55	1515754.42	Аналитический метод	0.1	—
2980	391679.53	1515743.27	Аналитический метод	0.1	—
2979	391684.03	1515740.06	Аналитический метод	0.1	—
2978	391688.05	1515738.51	Аналитический метод	0.1	—
3737	391688.64	1515739.70	Аналитический метод	0.1	—
3735	391697.72	1515735.50	Аналитический метод	0.1	—
3736	391697.25	1515734.55	Аналитический метод	0.1	—
2977	391697.60	1515734.38	Аналитический метод	0.1	—
3706	391725.09	1515721.76	Аналитический метод	0.1	—
3707	391725.24	1515722.09	Аналитический метод	0.1	—
3708	391734.24	1515717.71	Аналитический метод	0.1	—
2976	391734.15	1515717.54	Аналитический метод	0.1	—
3709	391748.05	1515710.86	Аналитический метод	0.1	—
3710	391751.72	1515718.68	Аналитический метод	0.1	—
3711	391751.32	1515724.24	Аналитический метод	0.1	—
3712	391753.35	1515729.39	Аналитический метод	0.1	—
3713	391758.75	1515724.06	Аналитический метод	0.1	—

2975	391757.94	1515722.22	Аналитический метод	0.1	—
2974	391751.94	1515708.66	Аналитический метод	0.1	—
2973	391782.04	1515694.70	Аналитический метод	0.1	—
2972	391782.71	1515696.14	Аналитический метод	0.1	—
2971	391788.18	1515708.42	Аналитический метод	0.1	—
2970	391792.27	1515717.55	Аналитический метод	0.1	—
2969	391793.96	1515716.79	Аналитический метод	0.1	—
2968	391798.58	1515727.04	Аналитический метод	0.1	—
2967	391797.72	1515727.42	Аналитический метод	0.1	—
2966	391801.80	1515736.55	Аналитический метод	0.1	—
2965	391802.42	1515739.05	Аналитический метод	0.1	—
2964	391803.73	1515741.75	Аналитический метод	0.1	—
2963	391808.47	1515751.50	Аналитический метод	0.1	—
2962	391805.58	1515753.02	Аналитический метод	0.1	—
2961	391806.12	1515754.54	Аналитический метод	0.1	—
2960	391791.79	1515761.44	Аналитический метод	0.1	—
2959	391768.98	1515773.71	Аналитический метод	0.1	—
2958	391768.21	1515772.26	Аналитический метод	0.1	—
2957	391759.53	1515776.40	Аналитический метод	0.1	—
2956	391755.13	1515778.77	Аналитический метод	0.1	—
2955	391756.13	1515780.63	Аналитический метод	0.1	—
2954	391743.03	1515787.68	Аналитический метод	0.1	—
2953	391739.42	1515786.80	Аналитический метод	0.1	—

2952	391734.97	1515789.56	Аналитический метод	0.1	—
2951	391724.73	1515795.14	Аналитический метод	0.1	—
2950	391711.56	1515802.61	Аналитический метод	0.1	—
2949	391715.26	1515810.57	Аналитический метод	0.1	—
2948	391721.99	1515807.00	Аналитический метод	0.1	—
2947	391724.10	1515805.90	Аналитический метод	0.1	—
2946	391723.36	1515804.51	Аналитический метод	0.1	—
2945	391737.95	1515796.78	Аналитический метод	0.1	—
2944	391740.40	1515797.33	Аналитический метод	0.1	—
2943	391747.54	1515793.77	Аналитический метод	0.1	—
2942	391768.27	1515783.75	Аналитический метод	0.1	—
2941	391787.07	1515773.21	Аналитический метод	0.1	—
2940	391791.33	1515771.90	Аналитический метод	0.1	—
2939	391802.30	1515764.91	Аналитический метод	0.1	—
2938	391804.91	1515763.68	Аналитический метод	0.1	—
2937	391808.67	1515761.32	Аналитический метод	0.1	—
2936	391821.02	1515755.64	Аналитический метод	0.1	—
2935	391849.44	1515745.37	Аналитический метод	0.1	—
2934	391849.97	1515746.35	Аналитический метод	0.1	—
2933	391865.52	1515740.01	Аналитический метод	0.1	—
2932	391888.29	1515731.15	Аналитический метод	0.1	—
2931	391891.58	1515729.75	Аналитический метод	0.1	—
2930	391901.16	1515725.48	Аналитический метод	0.1	—

2929	391909.63	1515721.71	Аналитический метод	0.1	—
2928	391910.03	1515717.95	Аналитический метод	0.1	—
2927	391942.90	1515702.80	Аналитический метод	0.1	—
2926	391944.23	1515705.59	Аналитический метод	0.1	—
2925	391948.87	1515703.60	Аналитический метод	0.1	—
2924	391953.53	1515701.76	Аналитический метод	0.1	—
2923	391957.39	1515700.22	Аналитический метод	0.1	—
2922	391955.44	1515695.00	Аналитический метод	0.1	—
2921	391972.94	1515686.76	Аналитический метод	0.1	—
2920	391982.78	1515682.13	Аналитический метод	0.1	—
2919	391985.34	1515682.35	Аналитический метод	0.1	—
2918	391993.02	1515678.65	Аналитический метод	0.1	—
2917	391999.07	1515677.67	Аналитический метод	0.1	—
2916	392013.63	1515671.48	Аналитический метод	0.1	—
2915	392010.24	1515663.33	Аналитический метод	0.1	—
2914	391997.73	1515669.11	Аналитический метод	0.1	—
2913	391994.99	1515667.83	Аналитический метод	0.1	—
2912	391994.08	1515666.48	Аналитический метод	0.1	—
2911	391983.49	1515671.32	Аналитический метод	0.1	—
2910	391984.85	1515673.93	Аналитический метод	0.1	—
2909	391976.85	1515677.75	Аналитический метод	0.1	—
2908	391975.75	1515676.08	Аналитический метод	0.1	—
2907	391955.28	1515685.37	Аналитический метод	0.1	—

2906	391954.13	1515685.51	Аналитический метод	0.1	—
2905	391936.82	1515694.07	Аналитический метод	0.1	—
2904	391926.94	1515698.34	Аналитический метод	0.1	—
2903	391929.10	1515702.41	Аналитический метод	0.1	—
2902	391912.95	1515709.88	Аналитический метод	0.1	—
2901	391911.89	1515708.40	Аналитический метод	0.1	—
2900	391899.47	1515714.37	Аналитический метод	0.1	—
2899	391899.26	1515717.44	Аналитический метод	0.1	—
2898	391894.95	1515716.22	Аналитический метод	0.1	—
2897	391885.83	1515720.23	Аналитический метод	0.1	—
2896	391881.52	1515721.86	Аналитический метод	0.1	—
2895	391872.22	1515725.93	Аналитический метод	0.1	—
2894	391873.10	1515728.20	Аналитический метод	0.1	—
2893	391857.64	1515734.55	Аналитический метод	0.1	—
2892	391856.73	1515732.35	Аналитический метод	0.1	—
2891	391847.49	1515736.18	Аналитический метод	0.1	—
2890	391848.37	1515738.30	Аналитический метод	0.1	—
2889	391818.10	1515749.65	Аналитический метод	0.1	—
2888	391810.02	1515733.11	Аналитический метод	0.1	—
2887	391808.72	1515730.27	Аналитический метод	0.1	—
2886	391800.84	1515715.34	Аналитический метод	0.1	—
2885	391792.11	1515695.37	Аналитический метод	0.1	—
2884	391792.11	1515693.20	Аналитический метод	0.1	—

2883	391794.12	1515692.14	Аналитический метод	0.1	—
2882	391793.45	1515690.82	Аналитический метод	0.1	—
2881	391801.03	1515686.98	Аналитический метод	0.1	—
2880	391801.58	1515688.08	Аналитический метод	0.1	—
2879	391808.87	1515684.26	Аналитический метод	0.1	—
2878	391810.37	1515683.30	Аналитический метод	0.1	—
2877	391809.95	1515682.46	Аналитический метод	0.1	—
2876	391829.25	1515672.68	Аналитический метод	0.1	—
2875	391829.68	1515673.51	Аналитический метод	0.1	—
2874	391838.62	1515669.05	Аналитический метод	0.1	—
2873	391838.16	1515668.14	Аналитический метод	0.1	—
2872	391844.79	1515664.61	Аналитический метод	0.1	—
2871	391845.27	1515665.56	Аналитический метод	0.1	—
2870	391854.26	1515661.18	Аналитический метод	0.1	—
2869	391853.62	1515659.91	Аналитический метод	0.1	—
2868	391863.14	1515654.85	Аналитический метод	0.1	—
2867	391863.66	1515656.24	Аналитический метод	0.1	—
2866	391872.75	1515651.99	Аналитический метод	0.1	—
2865	391872.48	1515651.27	Аналитический метод	0.1	—
2864	391880.52	1515647.71	Аналитический метод	0.1	—
2863	391887.25	1515645.64	Аналитический метод	0.1	—
2862	391887.69	1515646.68	Аналитический метод	0.1	—
2861	391892.30	1515644.74	Аналитический метод	0.1	—

2860	391896.73	1515642.39	Аналитический метод	0.1	—
2859	391895.96	1515640.65	Аналитический метод	0.1	—
2858	391904.36	1515636.56	Аналитический метод	0.1	—
2857	391904.69	1515637.28	Аналитический метод	0.1	—
2856	391916.32	1515630.81	Аналитический метод	0.1	—
2855	391917.64	1515633.13	Аналитический метод	0.1	—
2854	391926.31	1515628.14	Аналитический метод	0.1	—
2853	391924.98	1515625.83	Аналитический метод	0.1	—
2852	391927.34	1515624.47	Аналитический метод	0.1	—
2851	391927.86	1515625.38	Аналитический метод	0.1	—
2850	391937.89	1515622.76	Аналитический метод	0.1	—
2849	391935.99	1515619.46	Аналитический метод	0.1	—
2848	391957.02	1515605.69	Аналитический метод	0.1	—
2847	391968.45	1515604.33	Аналитический метод	0.1	—
2846	391969.38	1515604.74	Аналитический метод	0.1	—
2845	391972.70	1515603.25	Аналитический метод	0.1	—
2844	391976.39	1515597.10	Аналитический метод	0.1	—
2843	391975.18	1515591.99	Аналитический метод	0.1	—
2842	391982.29	1515586.37	Аналитический метод	0.1	—
2841	391998.19	1515578.12	Аналитический метод	0.1	—
2840	392003.01	1515590.10	Аналитический метод	0.1	—
2839	392012.29	1515586.38	Аналитический метод	0.1	—
2838	392007.11	1515573.50	Аналитический метод	0.1	—

2837	392017.80	1515567.96	Аналитический метод	0.1	—
2836	392054.18	1515548.48	Аналитический метод	0.1	—
2835	392059.16	1515558.21	Аналитический метод	0.1	—
2834	392066.80	1515563.05	Аналитический метод	0.1	—
2833	392064.61	1515558.20	Аналитический метод	0.1	—
2832	392062.97	1515554.55	Аналитический метод	0.1	—
2831	392060.56	1515549.19	Аналитический метод	0.1	—
2830	392065.05	1515546.97	Аналитический метод	0.1	—
2829	392064.38	1515544.76	Аналитический метод	0.1	—
2828	392089.46	1515531.77	Аналитический метод	0.1	—
2827	392091.15	1515535.02	Аналитический метод	0.1	—
2826	392095.69	1515532.92	Аналитический метод	0.1	—
2825	392100.11	1515530.59	Аналитический метод	0.1	—
2824	392098.37	1515527.23	Аналитический метод	0.1	—
2823	392129.82	1515511.69	Аналитический метод	0.1	—
2822	392158.87	1515498.34	Аналитический метод	0.1	—
2821	392165.31	1515499.46	Аналитический метод	0.1	—
2820	392174.82	1515494.04	Аналитический метод	0.1	—
2819	392174.82	1515492.64	Аналитический метод	0.1	—
2818	392177.27	1515492.64	Аналитический метод	0.1	—
2817	392178.71	1515494.26	Аналитический метод	0.1	—
2816	392185.32	1515490.48	Аналитический метод	0.1	—
2815	392189.88	1515487.44	Аналитический метод	0.1	—

2814	392189.02	1515485.94	Аналитический метод	0.1	—
2813	392197.88	1515480.10	Аналитический метод	0.1	—
2812	392197.25	1515479.52	Аналитический метод	0.1	—
2811	392198.90	1515477.73	Аналитический метод	0.1	—
2810	392199.98	1515478.72	Аналитический метод	0.1	—
2809	392212.68	1515471.66	Аналитический метод	0.1	—
2808	392220.84	1515468.10	Аналитический метод	0.1	—
2807	392221.09	1515468.68	Аналитический метод	0.1	—
2806	392230.25	1515466.13	Аналитический метод	0.1	—
2805	392243.60	1515460.85	Аналитический метод	0.1	—
2804	392247.14	1515461.43	Аналитический метод	0.1	—
2803	392248.44	1515461.64	Аналитический метод	0.1	—
2802	392251.52	1515467.20	Аналитический метод	0.1	—
2801	392259.85	1515477.79	Аналитический метод	0.1	—
2800	392260.06	1515478.23	Аналитический метод	0.1	—
2799	392260.77	1515477.93	Аналитический метод	0.1	—
2798	392261.87	1515480.56	Аналитический метод	0.1	—
2797	392261.32	1515480.78	Аналитический метод	0.1	—
2796	392271.68	1515501.85	Аналитический метод	0.1	—
2795	392285.89	1515501.14	Аналитический метод	0.1	—
2794	392286.27	1515499.51	Аналитический метод	0.1	—
2793	392294.62	1515502.86	Аналитический метод	0.1	—
3737	392302.81	1515505.73	Аналитический метод	0.1	—

3738	392303.05	1515504.55	Аналитический метод	0.1	—
2792	392304.40	1515504.82	Аналитический метод	0.1	—
2791	392309.04	1515508.12	Аналитический метод	0.1	—
2790	392306.24	1515514.95	Аналитический метод	0.1	—
2789	392299.19	1515530.04	Аналитический метод	0.1	—
2788	392292.40	1515546.65	Аналитический метод	0.1	—
2787	392283.42	1515566.91	Аналитический метод	0.1	—
2786	392276.01	1515577.23	Аналитический метод	0.1	—
2785	392269.06	1515584.84	Аналитический метод	0.1	—
2784	392265.48	1515588.13	Аналитический метод	0.1	—
2783	392261.68	1515590.99	Аналитический метод	0.1	—
2782	392256.65	1515594.12	Аналитический метод	0.1	—
2781	392254.38	1515592.05	Аналитический метод	0.1	—
2780	392251.45	1515589.04	Аналитический метод	0.1	—
2779	392251.76	1515588.74	Аналитический метод	0.1	—
2778	392244.32	1515580.94	Аналитический метод	0.1	—
2777	392243.95	1515581.28	Аналитический метод	0.1	—
2776	392234.91	1515571.88	Аналитический метод	0.1	—
2775	392230.14	1515568.68	Аналитический метод	0.1	—
2774	392228.52	1515566.05	Аналитический метод	0.1	—
2773	392227.21	1515563.15	Аналитический метод	0.1	—
2772	392226.37	1515561.40	Аналитический метод	0.1	—
2771	392224.98	1515562.36	Аналитический метод	0.1	—

2770	392197.17	1515573.58	Аналитический метод	0.1	—
2769	392196.63	1515572.25	Аналитический метод	0.1	—
2768	392189.87	1515574.90	Аналитический метод	0.1	—
2767	392190.86	1515577.35	Аналитический метод	0.1	—
2766	392185.53	1515579.82	Аналитический метод	0.1	—
2765	392185.61	1515579.99	Аналитический метод	0.1	—
2764	392171.68	1515586.24	Аналитический метод	0.1	—
2763	392167.46	1515588.14	Аналитический метод	0.1	—
2762	392154.07	1515594.19	Аналитический метод	0.1	—
2761	392149.86	1515594.89	Аналитический метод	0.1	—
2760	392146.35	1515596.43	Аналитический метод	0.1	—
2759	392135.59	1515601.23	Аналитический метод	0.1	—
2758	392134.64	1515599.02	Аналитический метод	0.1	—
2757	392128.92	1515603.71	Аналитический метод	0.1	—
2756	392128.09	1515605.65	Аналитический метод	0.1	—
2755	392124.76	1515607.15	Аналитический метод	0.1	—
2754	392124.60	1515606.81	Аналитический метод	0.1	—
2753	392119.80	1515609.10	Аналитический метод	0.1	—
2752	392117.00	1515610.42	Аналитический метод	0.1	—
2751	392118.51	1515612.27	Аналитический метод	0.1	—
2750	392103.99	1515624.16	Аналитический метод	0.1	—
2749	392104.90	1515626.69	Аналитический метод	0.1	—
2748	392099.09	1515628.83	Аналитический метод	0.1	—

2747	392096.30	1515632.18	Аналитический метод	0.1	—
2746	392098.22	1515635.81	Аналитический метод	0.1	—
2745	392091.57	1515639.32	Аналитический метод	0.1	—
2744	392089.88	1515636.14	Аналитический метод	0.1	—
2743	392079.98	1515638.03	Аналитический метод	0.1	—
2742	392080.20	1515638.63	Аналитический метод	0.1	—
2741	392077.64	1515639.76	Аналитический метод	0.1	—
2740	392077.15	1515638.57	Аналитический метод	0.1	—
2739	392075.63	1515638.86	Аналитический метод	0.1	—
2738	392072.03	1515640.33	Аналитический метод	0.1	—
2737	392071.66	1515639.18	Аналитический метод	0.1	—
2736	392063.65	1515642.64	Аналитический метод	0.1	—
2735	392064.03	1515643.56	Аналитический метод	0.1	—
2734	392051.22	1515648.73	Аналитический метод	0.1	—
2733	392055.06	1515659.43	Аналитический метод	0.1	—
2732	392057.48	1515659.19	Аналитический метод	0.1	—
2731	392060.58	1515668.15	Аналитический метод	0.1	—
2730	392056.15	1515676.62	Аналитический метод	0.1	—
2729	392051.28	1515678.70	Аналитический метод	0.1	—
2728	392050.21	1515680.92	Аналитический метод	0.1	—
2727	392051.54	1515684.10	Аналитический метод	0.1	—
2726	392051.42	1515685.32	Аналитический метод	0.1	—
2725	392043.43	1515703.47	Аналитический метод	0.1	—

2724	392036.57	1515720.54	Аналитический метод	0.1	—
2723	392030.81	1515732.47	Аналитический метод	0.1	—
2722	392028.81	1515730.62	Аналитический метод	0.1	—
2721	392019.07	1515713.08	Аналитический метод	0.1	—
2720	392017.84	1515710.99	Аналитический метод	0.1	—
2719	392011.44	1515712.80	Аналитический метод	0.1	—
2718	392005.88	1515715.30	Аналитический метод	0.1	—
2717	392008.05	1515719.14	Аналитический метод	0.1	—
2716	392010.71	1515723.54	Аналитический метод	0.1	—
2715	392015.78	1515721.92	Аналитический метод	0.1	—
2714	392021.75	1515731.63	Аналитический метод	0.1	—
2713	392015.88	1515734.65	Аналитический метод	0.1	—
2712	392021.80	1515745.40	Аналитический метод	0.1	—
2711	392025.08	1515751.51	Аналитический метод	0.1	—
2710	392017.96	1515755.50	Аналитический метод	0.1	—
2709	392015.47	1515756.87	Аналитический метод	0.1	—
2708	392012.81	1515758.34	Аналитический метод	0.1	—
2707	392004.46	1515762.21	Аналитический метод	0.1	—
2706	392002.14	1515763.41	Аналитический метод	0.1	—
2705	391989.09	1515769.25	Аналитический метод	0.1	—
2704	391988.50	1515767.54	Аналитический метод	0.1	—
2703	391978.34	1515772.57	Аналитический метод	0.1	—
2702	391977.53	1515772.53	Аналитический метод	0.1	—

2701	391972.00	1515774.89	Аналитический метод	0.1	—
2700	391941.96	1515787.15	Аналитический метод	0.1	—
2699	391920.59	1515796.52	Аналитический метод	0.1	—
2698	391920.98	1515797.32	Аналитический метод	0.1	—
2697	391916.45	1515800.23	Аналитический метод	0.1	—
2696	391912.12	1515802.20	Аналитический метод	0.1	—
2695	391900.63	1515807.42	Аналитический метод	0.1	—
2694	391900.41	1515807.18	Аналитический метод	0.1	—
2693	391890.07	1515812.36	Аналитический метод	0.1	—
2692	391886.57	1515814.25	Аналитический метод	0.1	—
2691	391880.10	1515816.82	Аналитический метод	0.1	—
2690	391876.15	1515818.16	Аналитический метод	0.1	—
2689	391876.61	1515819.53	Аналитический метод	0.1	—
2688	391867.99	1515824.04	Аналитический метод	0.1	—
2687	391869.43	1515830.26	Аналитический метод	0.1	—
2686	391857.49	1515835.58	Аналитический метод	0.1	—
2685	391854.76	1515829.41	Аналитический метод	0.1	—
2684	391853.02	1515830.17	Аналитический метод	0.1	—
2683	391841.89	1515803.55	Аналитический метод	0.1	—
2682	391834.66	1515787.44	Аналитический метод	0.1	—
2681	391827.41	1515790.67	Аналитический метод	0.1	—
2680	391829.05	1515794.37	Аналитический метод	0.1	—
2679	391830.00	1515793.94	Аналитический метод	0.1	—

2678	391831.17	1515796.50	Аналитический метод	0.1	—
2677	391830.19	1515796.95	Аналитический метод	0.1	—
2676	391838.23	1515815.09	Аналитический метод	0.1	—
2675	391846.34	1515833.43	Аналитический метод	0.1	—
2674	391849.05	1515839.50	Аналитический метод	0.1	—
2673	391839.54	1515843.84	Аналитический метод	0.1	—
2672	391830.45	1515848.02	Аналитический метод	0.1	—
2671	391809.50	1515857.66	Аналитический метод	0.1	—
2670	391806.15	1515850.78	Аналитический метод	0.1	—
2669	391801.49	1515853.25	Аналитический метод	0.1	—
2668	391786.05	1515861.37	Аналитический метод	0.1	—
2667	391789.26	1515867.04	Аналитический метод	0.1	—
2666	391749.53	1515885.57	Аналитический метод	0.1	—
2665	391754.41	1515896.08	Аналитический метод	0.1	—
2664	391763.99	1515891.53	Аналитический метод	0.1	—
2663	391763.19	1515890.01	Аналитический метод	0.1	—
2662	391803.62	1515871.27	Аналитический метод	0.1	—
2661	391815.21	1515865.76	Аналитический метод	0.1	—
2660	391829.57	1515858.94	Аналитический метод	0.1	—
2659	391839.86	1515853.77	Аналитический метод	0.1	—
2658	391852.10	1515848.16	Аналитический метод	0.1	—
2657	391860.13	1515844.29	Аналитический метод	0.1	—
2656	391860.05	1515843.89	Аналитический метод	0.1	—

2655	391863.39	1515842.39	Аналитический метод	0.1	—
2654	391863.94	1515842.52	Аналитический метод	0.1	—
2653	391872.02	1515838.94	Аналитический метод	0.1	—
2652	391880.82	1515835.05	Аналитический метод	0.1	—
2651	391878.92	1515826.93	Аналитический метод	0.1	—
2650	391898.21	1515817.96	Аналитический метод	0.1	—
2649	391902.52	1515827.64	Аналитический метод	0.1	—
2648	391911.54	1515823.24	Аналитический метод	0.1	—
2647	391907.28	1515813.75	Аналитический метод	0.1	—
2646	391923.94	1515806.01	Аналитический метод	0.1	—
2645	391925.70	1515805.16	Аналитический метод	0.1	—
2644	391929.30	1515813.05	Аналитический метод	0.1	—
2643	391931.37	1515819.38	Аналитический метод	0.1	—
2642	391935.16	1515828.00	Аналитический метод	0.1	—
2641	391937.18	1515834.70	Аналитический метод	0.1	—
2640	391937.80	1515840.09	Аналитический метод	0.1	—
2639	391939.52	1515845.51	Аналитический метод	0.1	—
2638	391938.74	1515848.26	Аналитический метод	0.1	—
2637	391939.04	1515850.87	Аналитический метод	0.1	—
2636	391939.51	1515853.64	Аналитический метод	0.1	—
2635	391937.31	1515859.16	Аналитический метод	0.1	—
2634	391933.59	1515866.73	Аналитический метод	0.1	—
3739	391931.49	1515870.71	Аналитический метод	0.1	—

2633	391933.11	1515871.71	Аналитический метод	0.1	—
2632	391938.94	1515872.27	Аналитический метод	0.1	—
2631	391941.67	1515867.05	Аналитический метод	0.1	—
2630	391943.01	1515864.40	Аналитический метод	0.1	—
2629	391942.22	1515862.42	Аналитический метод	0.1	—
2628	391943.01	1515862.20	Аналитический метод	0.1	—
2627	391945.14	1515855.09	Аналитический метод	0.1	—
2626	391946.90	1515849.20	Аналитический метод	0.1	—
2625	391935.61	1515812.26	Аналитический метод	0.1	—
2624	391939.47	1515810.72	Аналитический метод	0.1	—
2623	391934.71	1515800.82	Аналитический метод	0.1	—
2622	391938.38	1515799.06	Аналитический метод	0.1	—
2621	391941.55	1515805.65	Аналитический метод	0.1	—
2620	391950.54	1515801.28	Аналитический метод	0.1	—
2619	391947.39	1515794.73	Аналитический метод	0.1	—
2618	391968.84	1515784.41	Аналитический метод	0.1	—
2617	391973.24	1515786.25	Аналитический метод	0.1	—
2616	391986.59	1515779.64	Аналитический метод	0.1	—
2615	391988.82	1515784.17	Аналитический метод	0.1	—
2614	391997.83	1515779.82	Аналитический метод	0.1	—
2613	391995.55	1515775.21	Аналитический метод	0.1	—
2612	392016.35	1515764.91	Аналитический метод	0.1	—
2611	392018.14	1515768.54	Аналитический метод	0.1	—

2610	392022.62	1515766.32	Аналитический метод	0.1	—
2609	392026.92	1515763.72	Аналитический метод	0.1	—
2608	392025.31	1515760.48	Аналитический метод	0.1	—
2607	392034.18	1515756.09	Аналитический метод	0.1	—
2606	392027.43	1515740.49	Аналитический метод	0.1	—
2605	392037.84	1515736.52	Аналитический метод	0.1	—
2604	392054.77	1515694.88	Аналитический метод	0.1	—
2603	392056.44	1515695.64	Аналитический метод	0.1	—
2602	392058.51	1515691.08	Аналитический метод	0.1	—
2601	392059.55	1515688.26	Аналитический метод	0.1	—
2600	392063.62	1515681.01	Аналитический метод	0.1	—
2599	392063.99	1515680.40	Аналитический метод	0.1	—
2598	392067.01	1515675.38	Аналитический метод	0.1	—
2597	392068.39	1515666.80	Аналитический метод	0.1	—
2596	392063.49	1515653.36	Аналитический метод	0.1	—
2595	392078.16	1515647.81	Аналитический метод	0.1	—
2594	392098.34	1515645.08	Аналитический метод	0.1	—
2593	392099.88	1515646.36	Аналитический метод	0.1	—
2592	392104.04	1515643.32	Аналитический метод	0.1	—
2591	392107.24	1515639.49	Аналитический метод	0.1	—
2590	392104.88	1515637.51	Аналитический метод	0.1	—
2589	392107.90	1515633.88	Аналитический метод	0.1	—
2588	392118.86	1515624.46	Аналитический метод	0.1	—

2587	392121.16	1515622.44	Аналитический метод	0.1	—
2586	392125.48	1515618.89	Аналитический метод	0.1	—
2585	392142.72	1515605.33	Аналитический метод	0.1	—
2584	392143.70	1515604.96	Аналитический метод	0.1	—
2583	392153.05	1515601.42	Аналитический метод	0.1	—
2582	392157.36	1515599.78	Аналитический метод	0.1	—
2581	392186.36	1515586.84	Аналитический метод	0.1	—
2580	392188.94	1515585.89	Аналитический метод	0.1	—
2579	392198.28	1515582.33	Аналитический метод	0.1	—
2578	392214.03	1515576.11	Аналитический метод	0.1	—
2577	392225.28	1515575.59	Аналитический метод	0.1	—
2576	392234.77	1515580.22	Аналитический метод	0.1	—
2575	392248.88	1515595.64	Аналитический метод	0.1	—
2574	392224.33	1515611.46	Аналитический метод	0.1	—
2573	392187.02	1515638.80	Аналитический метод	0.1	—
2572	392187.24	1515639.39	Аналитический метод	0.1	—
2571	392185.96	1515640.85	Аналитический метод	0.1	—
2570	392184.61	1515640.56	Аналитический метод	0.1	—
2569	392177.84	1515645.52	Аналитический метод	0.1	—
2568	392176.56	1515647.23	Аналитический метод	0.1	—
2567	392177.73	1515648.64	Аналитический метод	0.1	—
2566	392164.38	1515666.68	Аналитический метод	0.1	—
2565	392154.24	1515681.52	Аналитический метод	0.1	—

2564	392150.22	1515685.15	Аналитический метод	0.1	—
2563	392149.35	1515684.66	Аналитический метод	0.1	—
2562	392140.11	1515694.52	Аналитический метод	0.1	—
2561	392142.39	1515696.25	Аналитический метод	0.1	—
2560	392136.93	1515703.46	Аналитический метод	0.1	—
2559	392132.19	1515710.02	Аналитический метод	0.1	—
2558	392128.85	1515707.78	Аналитический метод	0.1	—
2557	392122.46	1515715.77	Аналитический метод	0.1	—
2556	392125.08	1515718.06	Аналитический метод	0.1	—
2555	392121.47	1515722.30	Аналитический метод	0.1	—
2554	392119.90	1515724.50	Аналитический метод	0.1	—
2553	392114.29	1515732.02	Аналитический метод	0.1	—
2552	392110.83	1515736.64	Аналитический метод	0.1	—
2551	392105.53	1515743.38	Аналитический метод	0.1	—
2550	392105.80	1515743.62	Аналитический метод	0.1	—
2549	392094.68	1515757.71	Аналитический метод	0.1	—
2548	392092.06	1515760.58	Аналитический метод	0.1	—
2547	392089.97	1515767.41	Аналитический метод	0.1	—
2546	392087.36	1515771.37	Аналитический метод	0.1	—
2545	392080.93	1515780.05	Аналитический метод	0.1	—
2544	392056.34	1515814.12	Аналитический метод	0.1	—
2543	392043.28	1515835.02	Аналитический метод	0.1	—
2542	392011.13	1515879.26	Аналитический метод	0.1	—

2541	392004.25	1515887.82	Аналитический метод	0.1	—
2540	391992.20	1515903.34	Аналитический метод	0.1	—
2539	391988.50	1515906.51	Аналитический метод	0.1	—
2538	391976.70	1515919.47	Аналитический метод	0.1	—
2537	391968.60	1515926.45	Аналитический метод	0.1	—
2536	391962.31	1515929.93	Аналитический метод	0.1	—
2535	391958.83	1515932.36	Аналитический метод	0.1	—
2534	391954.50	1515935.52	Аналитический метод	0.1	—
2533	391949.20	1515937.20	Аналитический метод	0.1	—
2532	391947.30	1515938.70	Аналитический метод	0.1	—
2531	391942.96	1515941.26	Аналитический метод	0.1	—
2530	391942.48	1515942.90	Аналитический метод	0.1	—
2529	391932.87	1515946.83	Аналитический метод	0.1	—
2528	391929.78	1515948.80	Аналитический метод	0.1	—
2527	391930.20	1515949.70	Аналитический метод	0.1	—
2526	391924.77	1515952.48	Аналитический метод	0.1	—
2525	391923.29	1515949.57	Аналитический метод	0.1	—
2524	391921.88	1515948.70	Аналитический метод	0.1	—
2523	391914.24	1515952.48	Аналитический метод	0.1	—
2522	391912.87	1515949.72	Аналитический метод	0.1	—
2521	391908.42	1515952.00	Аналитический метод	0.1	—
2520	391904.06	1515954.48	Аналитический метод	0.1	—
2519	391905.27	1515956.92	Аналитический метод	0.1	—

2518	391888.54	1515965.20	Аналитический метод	0.1	—
2517	391889.64	1515967.61	Аналитический метод	0.1	—
2516	391879.52	1515972.18	Аналитический метод	0.1	—
2515	391880.05	1515973.41	Аналитический метод	0.1	—
2514	391847.89	1515988.52	Аналитический метод	0.1	—
2513	391841.28	1515993.06	Аналитический метод	0.1	—
2512	391815.66	1516003.38	Аналитический метод	0.1	—
2511	391812.35	1516004.85	Аналитический метод	0.1	—
2510	391811.91	1516003.98	Аналитический метод	0.1	—
2509	391802.88	1516008.10	Аналитический метод	0.1	—
2508	391803.20	1516008.89	Аналитический метод	0.1	—
2507	391778.14	1516020.43	Аналитический метод	0.1	—
2506	391754.60	1516031.48	Аналитический метод	0.1	—
2505	391751.96	1516027.66	Аналитический метод	0.1	—
2504	391737.24	1515995.88	Аналитический метод	0.1	—
2503	391735.40	1515991.60	Аналитический метод	0.1	—
2502	391737.04	1515988.51	Аналитический метод	0.1	—
2501	391754.12	1515979.44	Аналитический метод	0.1	—
2500	391776.32	1515967.65	Аналитический метод	0.1	—
2499	391778.37	1515966.34	Аналитический метод	0.1	—
2498	391780.52	1515965.20	Аналитический метод	0.1	—
2497	391791.77	1515959.74	Аналитический метод	0.1	—
2496	391809.93	1515951.04	Аналитический метод	0.1	—

2495	391809.89	1515950.89	Аналитический метод	0.1	—
2494	391822.84	1515943.72	Аналитический метод	0.1	—
2493	391836.08	1515936.77	Аналитический метод	0.1	—
2492	391846.62	1515931.12	Аналитический метод	0.1	—
2491	391847.10	1515932.05	Аналитический метод	0.1	—
2490	391852.27	1515929.31	Аналитический метод	0.1	—
2489	391855.67	1515928.32	Аналитический метод	0.1	—
2488	391856.36	1515926.14	Аналитический метод	0.1	—
2487	391861.08	1515928.30	Аналитический метод	0.1	—
2486	391865.18	1515923.76	Аналитический метод	0.1	—
2485	391869.46	1515917.01	Аналитический метод	0.1	—
2484	391874.14	1515915.27	Аналитический метод	0.1	—
2483	391876.72	1515913.23	Аналитический метод	0.1	—
2482	391879.44	1515911.82	Аналитический метод	0.1	—
2481	391880.71	1515911.19	Аналитический метод	0.1	—
2480	391883.14	1515910.53	Аналитический метод	0.1	—
2479	391886.00	1515908.16	Аналитический метод	0.1	—
2478	391895.78	1515903.64	Аналитический метод	0.1	—
2477	391899.57	1515901.42	Аналитический метод	0.1	—
2476	391905.62	1515898.25	Аналитический метод	0.1	—
2475	391902.81	1515892.63	Аналитический метод	0.1	—
2474	391898.57	1515893.80	Аналитический метод	0.1	—
2473	391891.56	1515896.91	Аналитический метод	0.1	—

2472	391887.47	1515899.32	Аналитический метод	0.1	—
2471	391887.62	1515899.66	Аналитический метод	0.1	—
2470	391878.00	1515904.88	Аналитический метод	0.1	—
2469	391877.87	1515904.66	Аналитический метод	0.1	—
2468	391868.98	1515909.22	Аналитический метод	0.1	—
2467	391869.38	1515909.95	Аналитический метод	0.1	—
2466	391864.05	1515913.08	Аналитический метод	0.1	—
2465	391861.30	1515916.88	Аналитический метод	0.1	—
2464	391844.98	1515925.50	Аналитический метод	0.1	—
2463	391844.44	1515924.46	Аналитический метод	0.1	—
2462	391842.30	1515925.70	Аналитический метод	0.1	—
2461	391839.64	1515925.84	Аналитический метод	0.1	—
2460	391835.92	1515928.00	Аналитический метод	0.1	—
2459	391837.11	1515930.50	Аналитический метод	0.1	—
2458	391829.81	1515934.23	Аналитический метод	0.1	—
2457	391829.29	1515934.85	Аналитический метод	0.1	—
2456	391825.93	1515936.58	Аналитический метод	0.1	—
2455	391815.12	1515942.07	Аналитический метод	0.1	—
2454	391804.59	1515947.48	Аналитический метод	0.1	—
2453	391791.55	1515954.13	Аналитический метод	0.1	—
2452	391778.15	1515961.68	Аналитический метод	0.1	—
2451	391773.11	1515963.70	Аналитический метод	0.1	—
2450	391770.88	1515964.17	Аналитический метод	0.1	—

2449	391758.57	1515970.83	Аналитический метод	0.1	—
2448	391737.66	1515980.64	Аналитический метод	0.1	—
2447	391736.09	1515980.71	Аналитический метод	0.1	—
2446	391735.18	1515980.21	Аналитический метод	0.1	—
2445	391732.58	1515975.40	Аналитический метод	0.1	—
2444	391734.05	1515974.62	Аналитический метод	0.1	—
2443	391727.32	1515961.47	Аналитический метод	0.1	—
2442	391725.82	1515962.25	Аналитический метод	0.1	—
2441	391715.51	1515967.88	Аналитический метод	0.1	—
2440	391721.39	1515979.82	Аналитический метод	0.1	—
2439	391722.32	1515982.00	Аналитический метод	0.1	—
2438	391725.11	1515988.56	Аналитический метод	0.1	—
2437	391718.83	1515992.43	Аналитический метод	0.1	—
2436	391712.63	1515995.78	Аналитический метод	0.1	—
2435	391708.51	1515998.38	Аналитический метод	0.1	—
2434	391704.04	1516001.38	Аналитический метод	0.1	—
2433	391701.50	1516002.96	Аналитический метод	0.1	—
2432	391695.70	1516006.43	Аналитический метод	0.1	—
2431	391694.15	1516004.07	Аналитический метод	0.1	—
2430	391690.53	1516006.54	Аналитический метод	0.1	—
2429	391691.54	1516008.02	Аналитический метод	0.1	—
2428	391696.32	1516016.73	Аналитический метод	0.1	—
2427	391699.48	1516015.59	Аналитический метод	0.1	—

2426	391702.78	1516014.05	Аналитический метод	0.1	—
2425	391701.51	1516011.84	Аналитический метод	0.1	—
2424	391700.27	1516009.44	Аналитический метод	0.1	—
2423	391700.17	1516008.50	Аналитический метод	0.1	—
2422	391701.44	1516007.83	Аналитический метод	0.1	—
2421	391701.84	1516008.59	Аналитический метод	0.1	—
2420	391703.45	1516007.74	Аналитический метод	0.1	—
2419	391712.22	1516002.86	Аналитический метод	0.1	—
2418	391713.41	1516002.07	Аналитический метод	0.1	—
2417	391716.77	1516000.38	Аналитический метод	0.1	—
2416	391719.01	1515999.25	Аналитический метод	0.1	—
2415	391721.50	1515997.73	Аналитический метод	0.1	—
2414	391729.25	1515993.65	Аналитический метод	0.1	—
2413	391737.70	1516012.11	Аналитический метод	0.1	—
2412	391747.11	1516033.98	Аналитический метод	0.1	—
2411	391744.79	1516035.09	Аналитический метод	0.1	—
2410	391730.55	1516041.90	Аналитический метод	0.1	—
2409	391710.80	1516051.31	Аналитический метод	0.1	—
2408	391702.11	1516055.54	Аналитический метод	0.1	—
2407	391692.51	1516059.11	Аналитический метод	0.1	—
2406	391647.08	1516081.73	Аналитический метод	0.1	—
2405	391627.30	1516092.12	Аналитический метод	0.1	—
2404	391616.35	1516097.38	Аналитический метод	0.1	—

2403	391614.80	1516094.26	Аналитический метод	0.1	—
2402	391597.87	1516103.94	Аналитический метод	0.1	—
2401	391598.51	1516105.65	Аналитический метод	0.1	—
2400	391581.81	1516113.18	Аналитический метод	0.1	—
2399	391577.12	1516115.24	Аналитический метод	0.1	—
2398	391543.24	1516130.13	Аналитический метод	0.1	—
2397	391542.63	1516129.43	Аналитический метод	0.1	—
2396	391533.79	1516132.08	Аналитический метод	0.1	—

3. Сведения о характерных точках части (частей) границы объекта

Обозначение характерных точек части границы	Координаты, м		Метод определения координат характерной точки	Средняя квадратическая погрешность положения характерной точки (Mt), м	Описание обозначения точки на местности (при наличии)
	X	Y			
1	2	3	4	5	6
Часть N 1					
—	—	—	—	—	—

Раздел 3

Сведения о местоположении измененных (уточненных) границ объекта

1. Система координат МСК-10 зона №1

2. Сведения о характерных точках границ объекта

Обозначение характерных точек границ	Существующие координаты, м		Измененные (уточненные) координаты, м		Метод определения координат характерной точки	Средняя квадратическая погрешность положения характерной точки (Mt), м	Описание обозначения точки на местности (при наличии)
	X	Y	X	Y			
1	2	3	4	5	6	7	8
—	—	—	—	—	—	—	—

3. Сведения о характерных точках части (частей) границы объекта

Часть N 1

—	—	—	—	—	—	—	—
---	---	---	---	---	---	---	---


ТЕКСТОВОЕ ОПИСАНИЕ
местоположения границ населенных пунктов,
территориальных зон

Прохождение границы		Описание прохождения границы
от точки	до точки	
1	2	3
3501	3501	—
2396	2396	—

Схема расположения границ публичного сервитута

«Строительство сети газораспределения высокого, среднего и низкого давления
с газопроводами-вводами в микрорайоне Сюрьга Кондопожского городского поселения»

Схема расположения листов

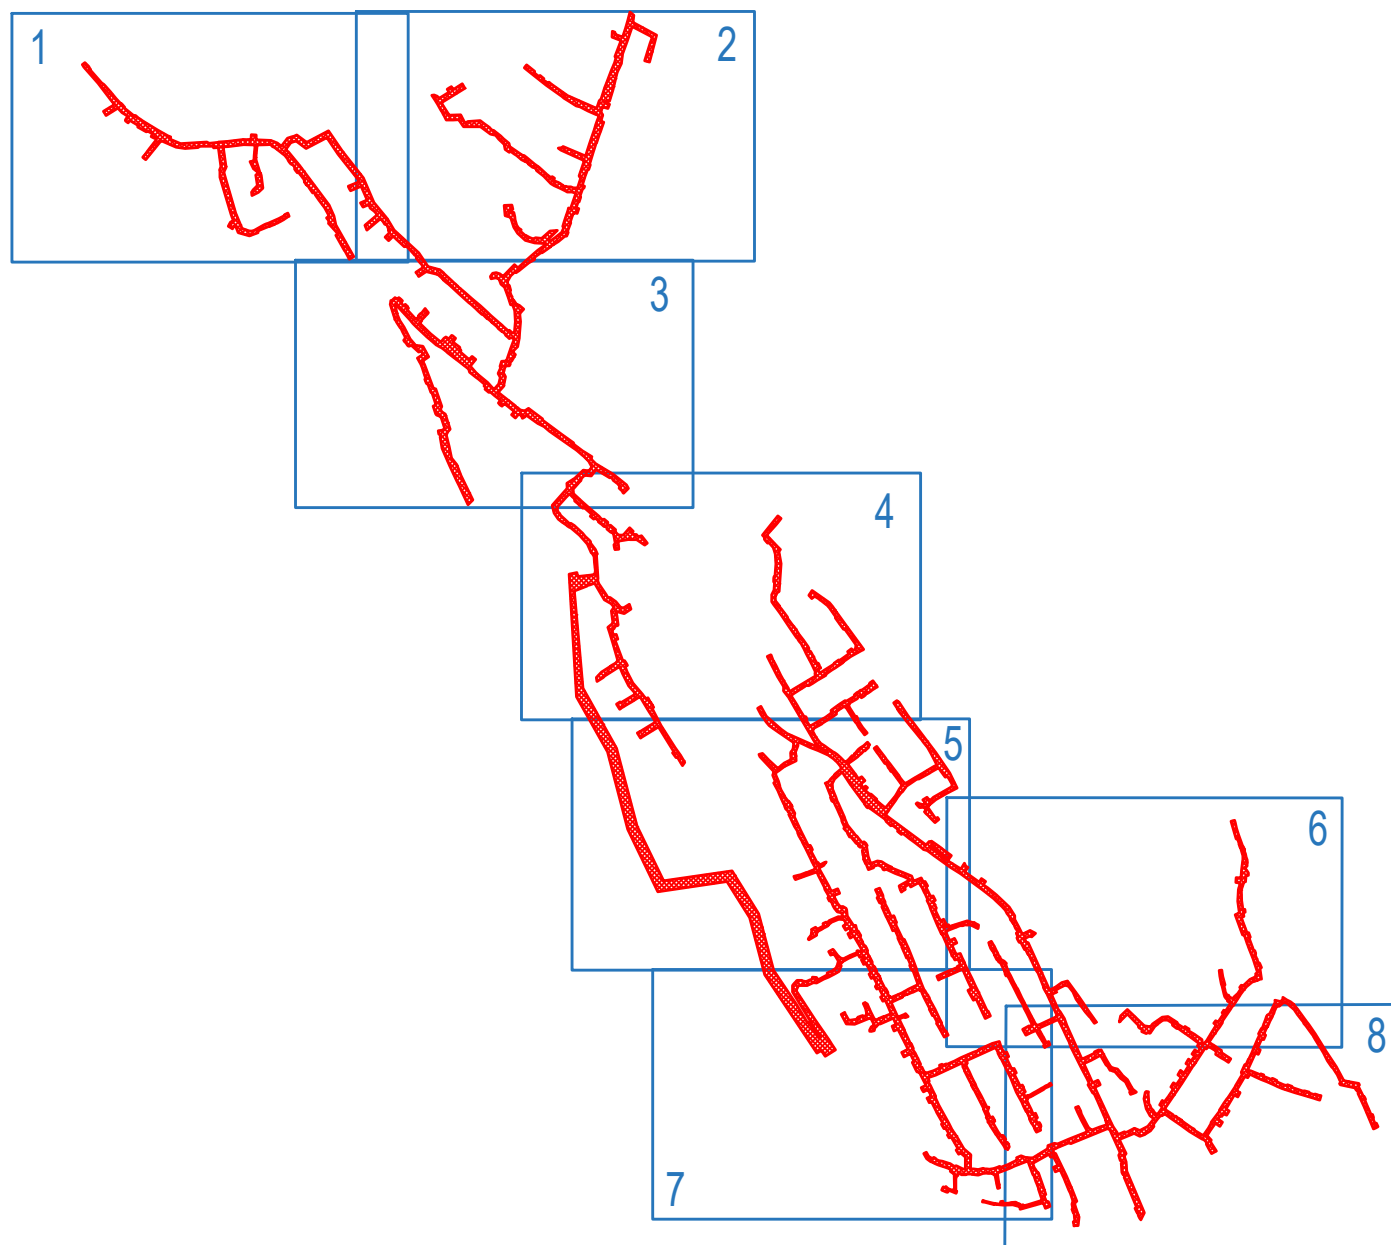


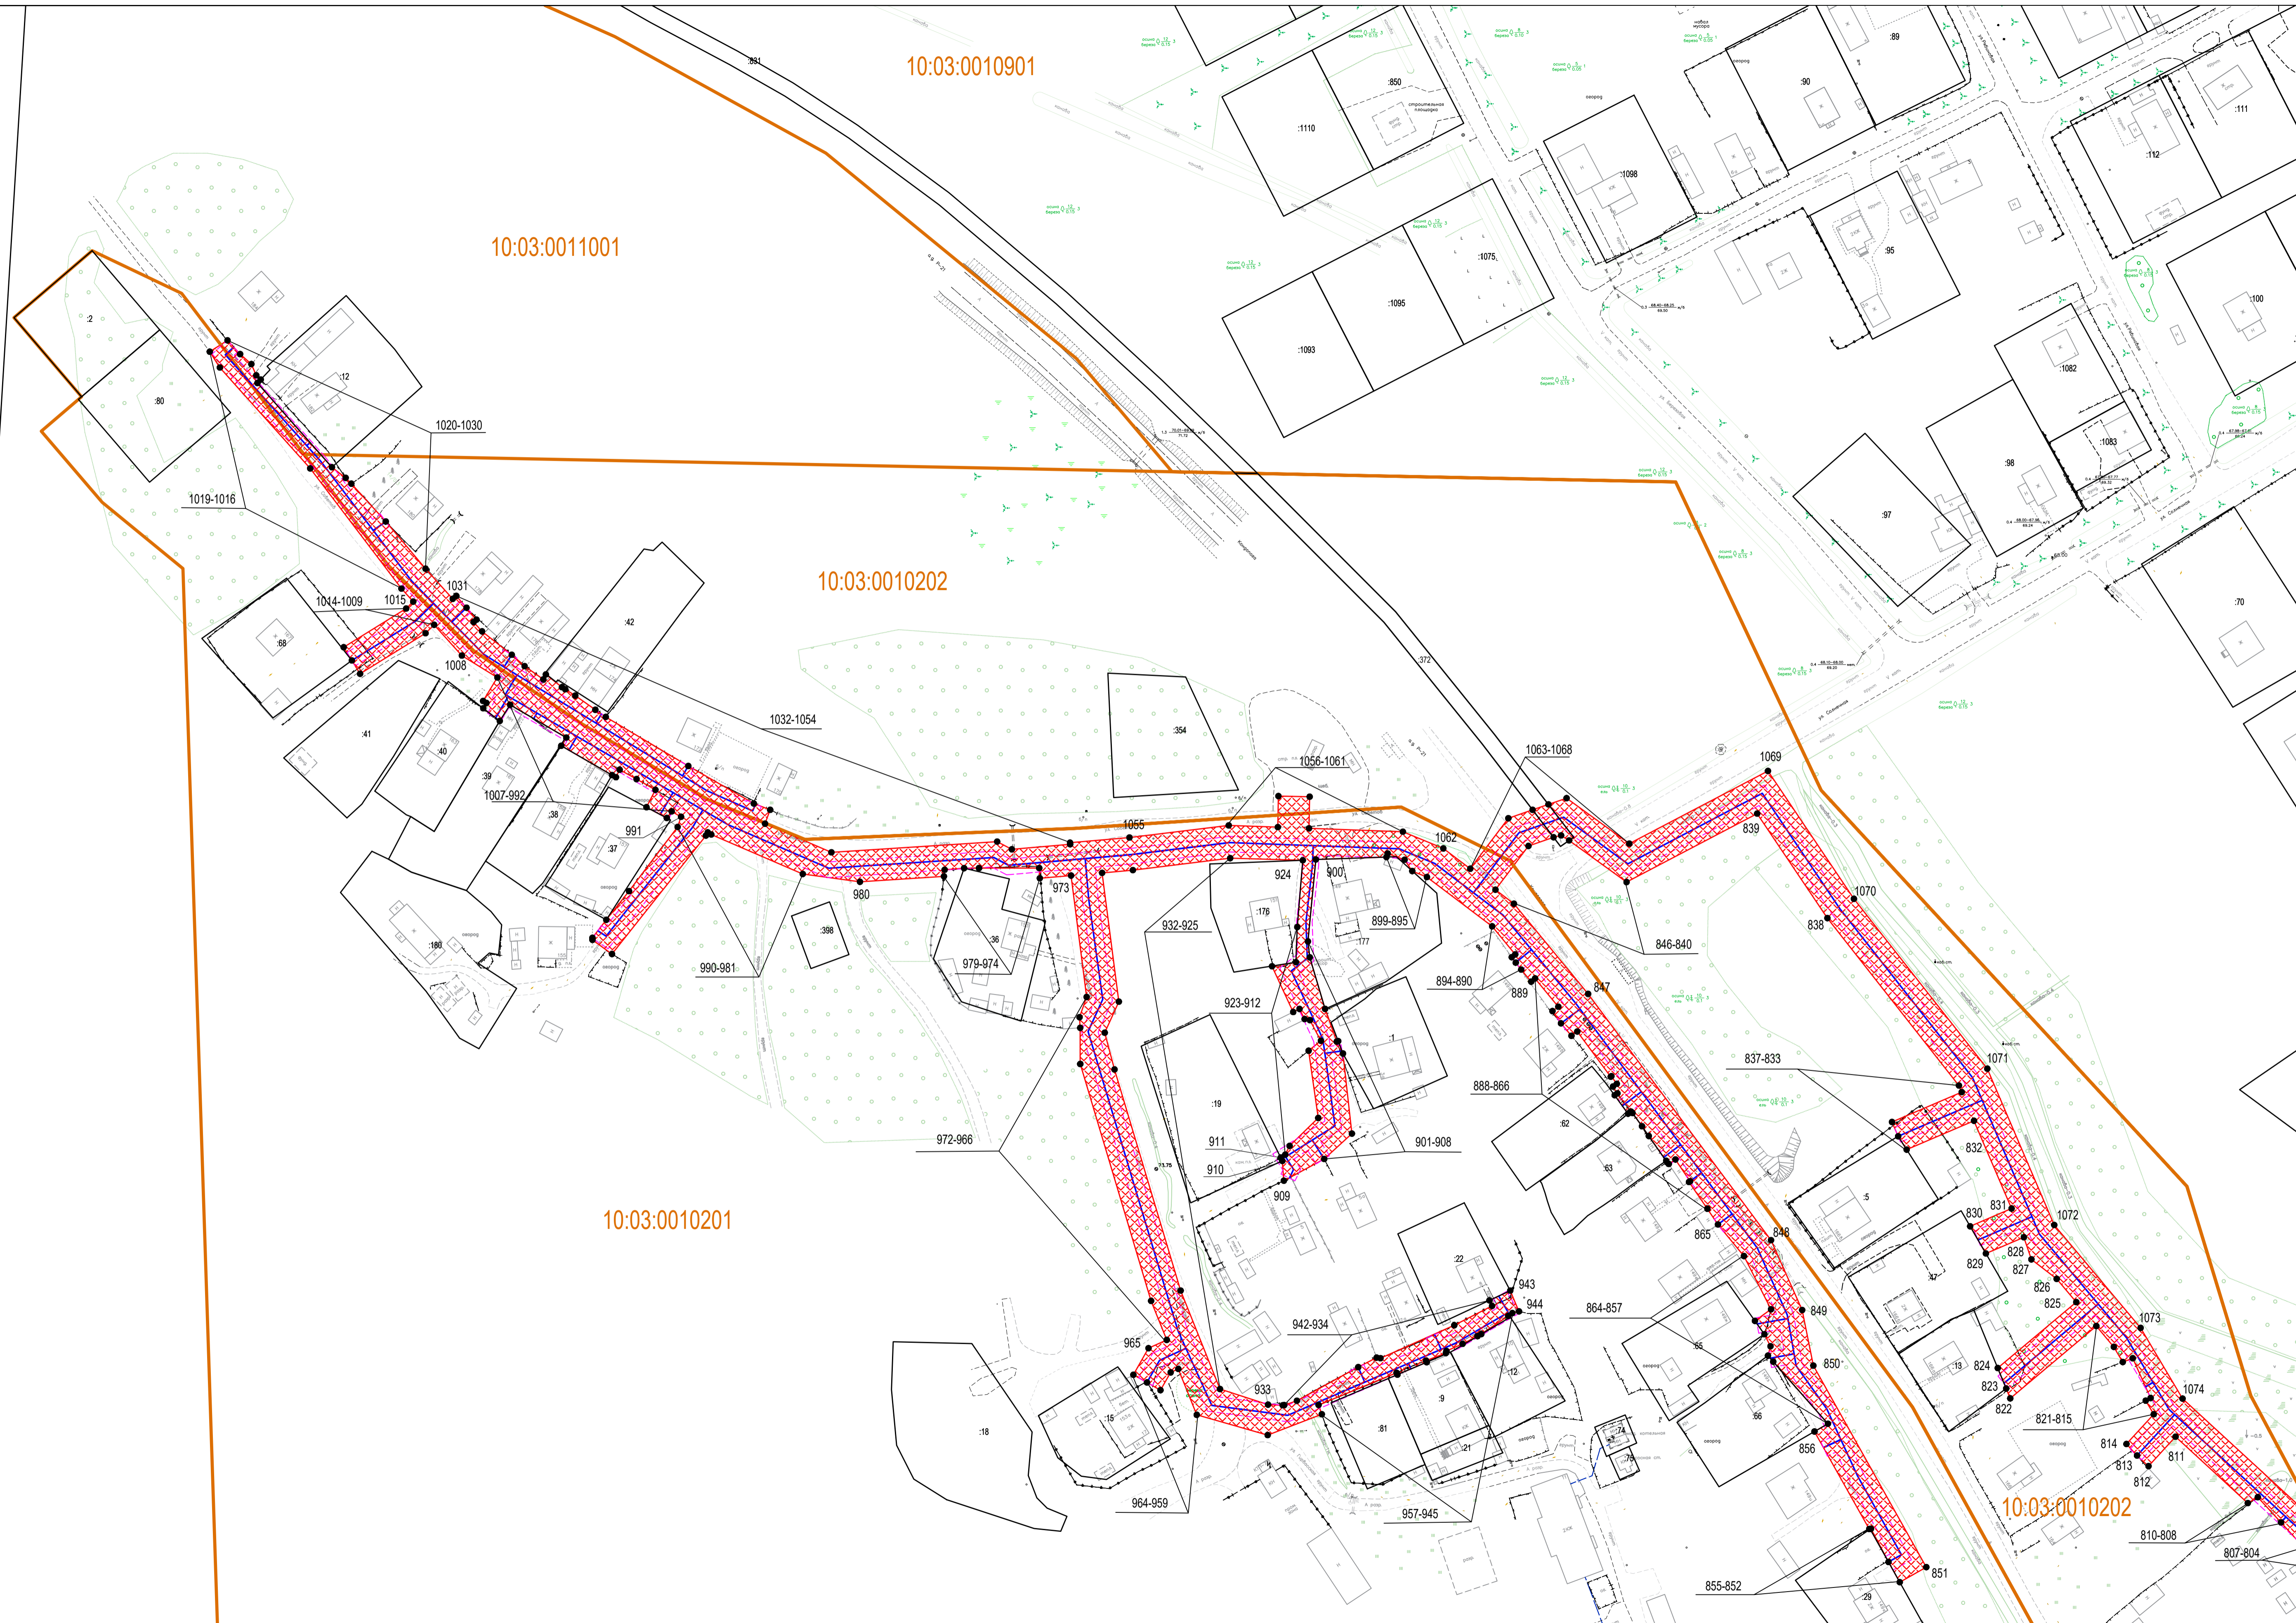
 - граница публичного сервитута

Схема расположения границ публичного сервитута для размещения линейного объекта
 «Строительство сети газораспределения высокого, среднего и низкого давления с газопроводами-вводами в микрорайоне Сюръя Кондопожского городского поселения»



Условные обозначения:

- граница публичного сервитута
- 1 - обозначение характерных точек границ публичного сервитута
- Система координат МСК-10


- границы земельных участков, сведения о которых содержатся в ЕГРН
- граница кадастрового квартала
- охранный зона объекта
- ось объекта

Масштаб 1:1000

- :25 - кадастровый номер земельного участка, сведения о котором содержатся в ЕГРН
- 10:03:0010201 - номер кадастрового квартала

- Ж - жилой объект
- Н - нежилой объект
- ул. Филиппова - обозначение улицы
- грунт, асфальт - обозначение дорожного покрытия

Схема расположения границ публичного сервитута для размещения линейного объекта
 «Строительство сети газораспределения высокого, среднего и низкого давления с газопроводами-вводами в микрорайоне Сюръя Кондопожского городского поселения»

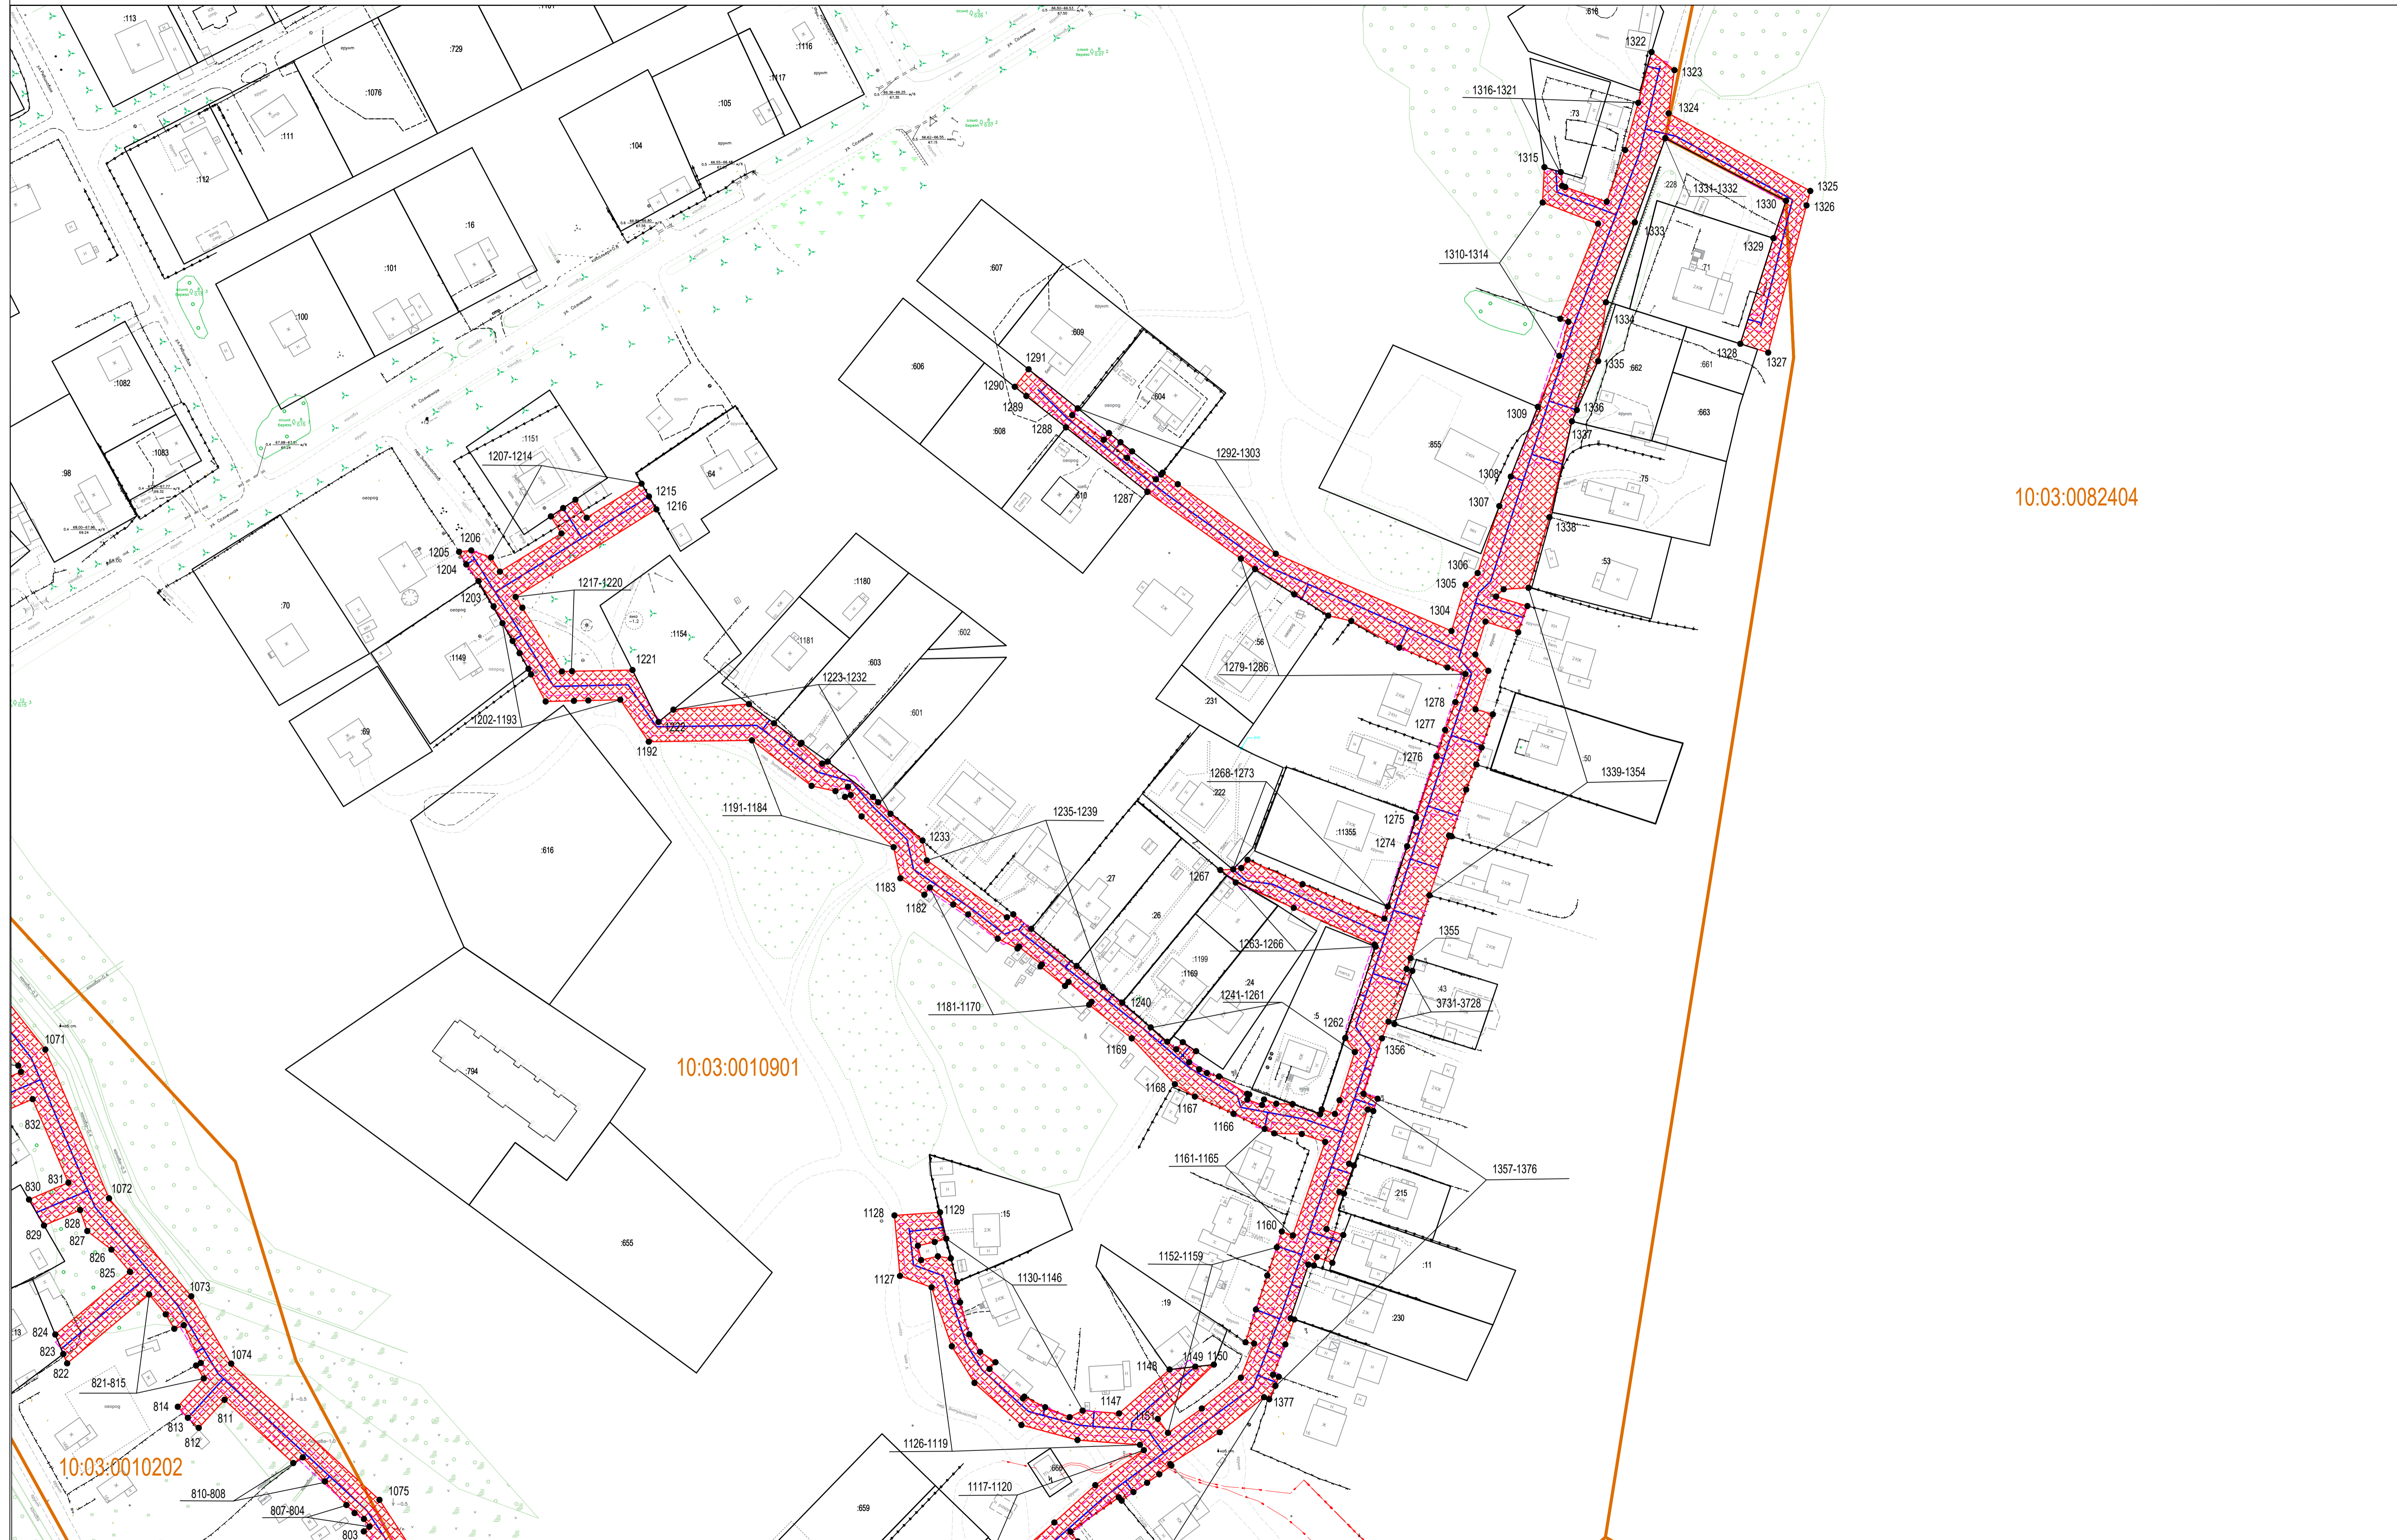







10:03:0082404

10:03:0010901

10:03:0010202

Условные обозначения:

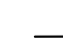-  - граница публичного сервитута
-  1 - обозначение характерных точек границ публичного сервитута
- Система координат МСК-10


-  - границы земельных участков, сведения о которых содержатся в ЕГРН
-  - граница кадастрового квартала
-  - охранный зона объекта
-  - ось объекта

Масштаб 1:1000

- :25 - кадастровый номер земельного участка, сведения о котором содержатся в ЕГРН
- 10:03:0010901 - номер кадастрового квартала

- Ж - жилой объект
- Н - нежилой объект
- ул. Филиппова - обозначение улицы
- грунт, асфальт - обозначение дорожного покрытия

**Схема расположения границ публичного сервитута для размещения линейного объекта
«Строительство сети газораспределения высокого, среднего и низкого давления с газопроводами-вводами в микрорайоне Сюръя Кондопожского городского поселения»**

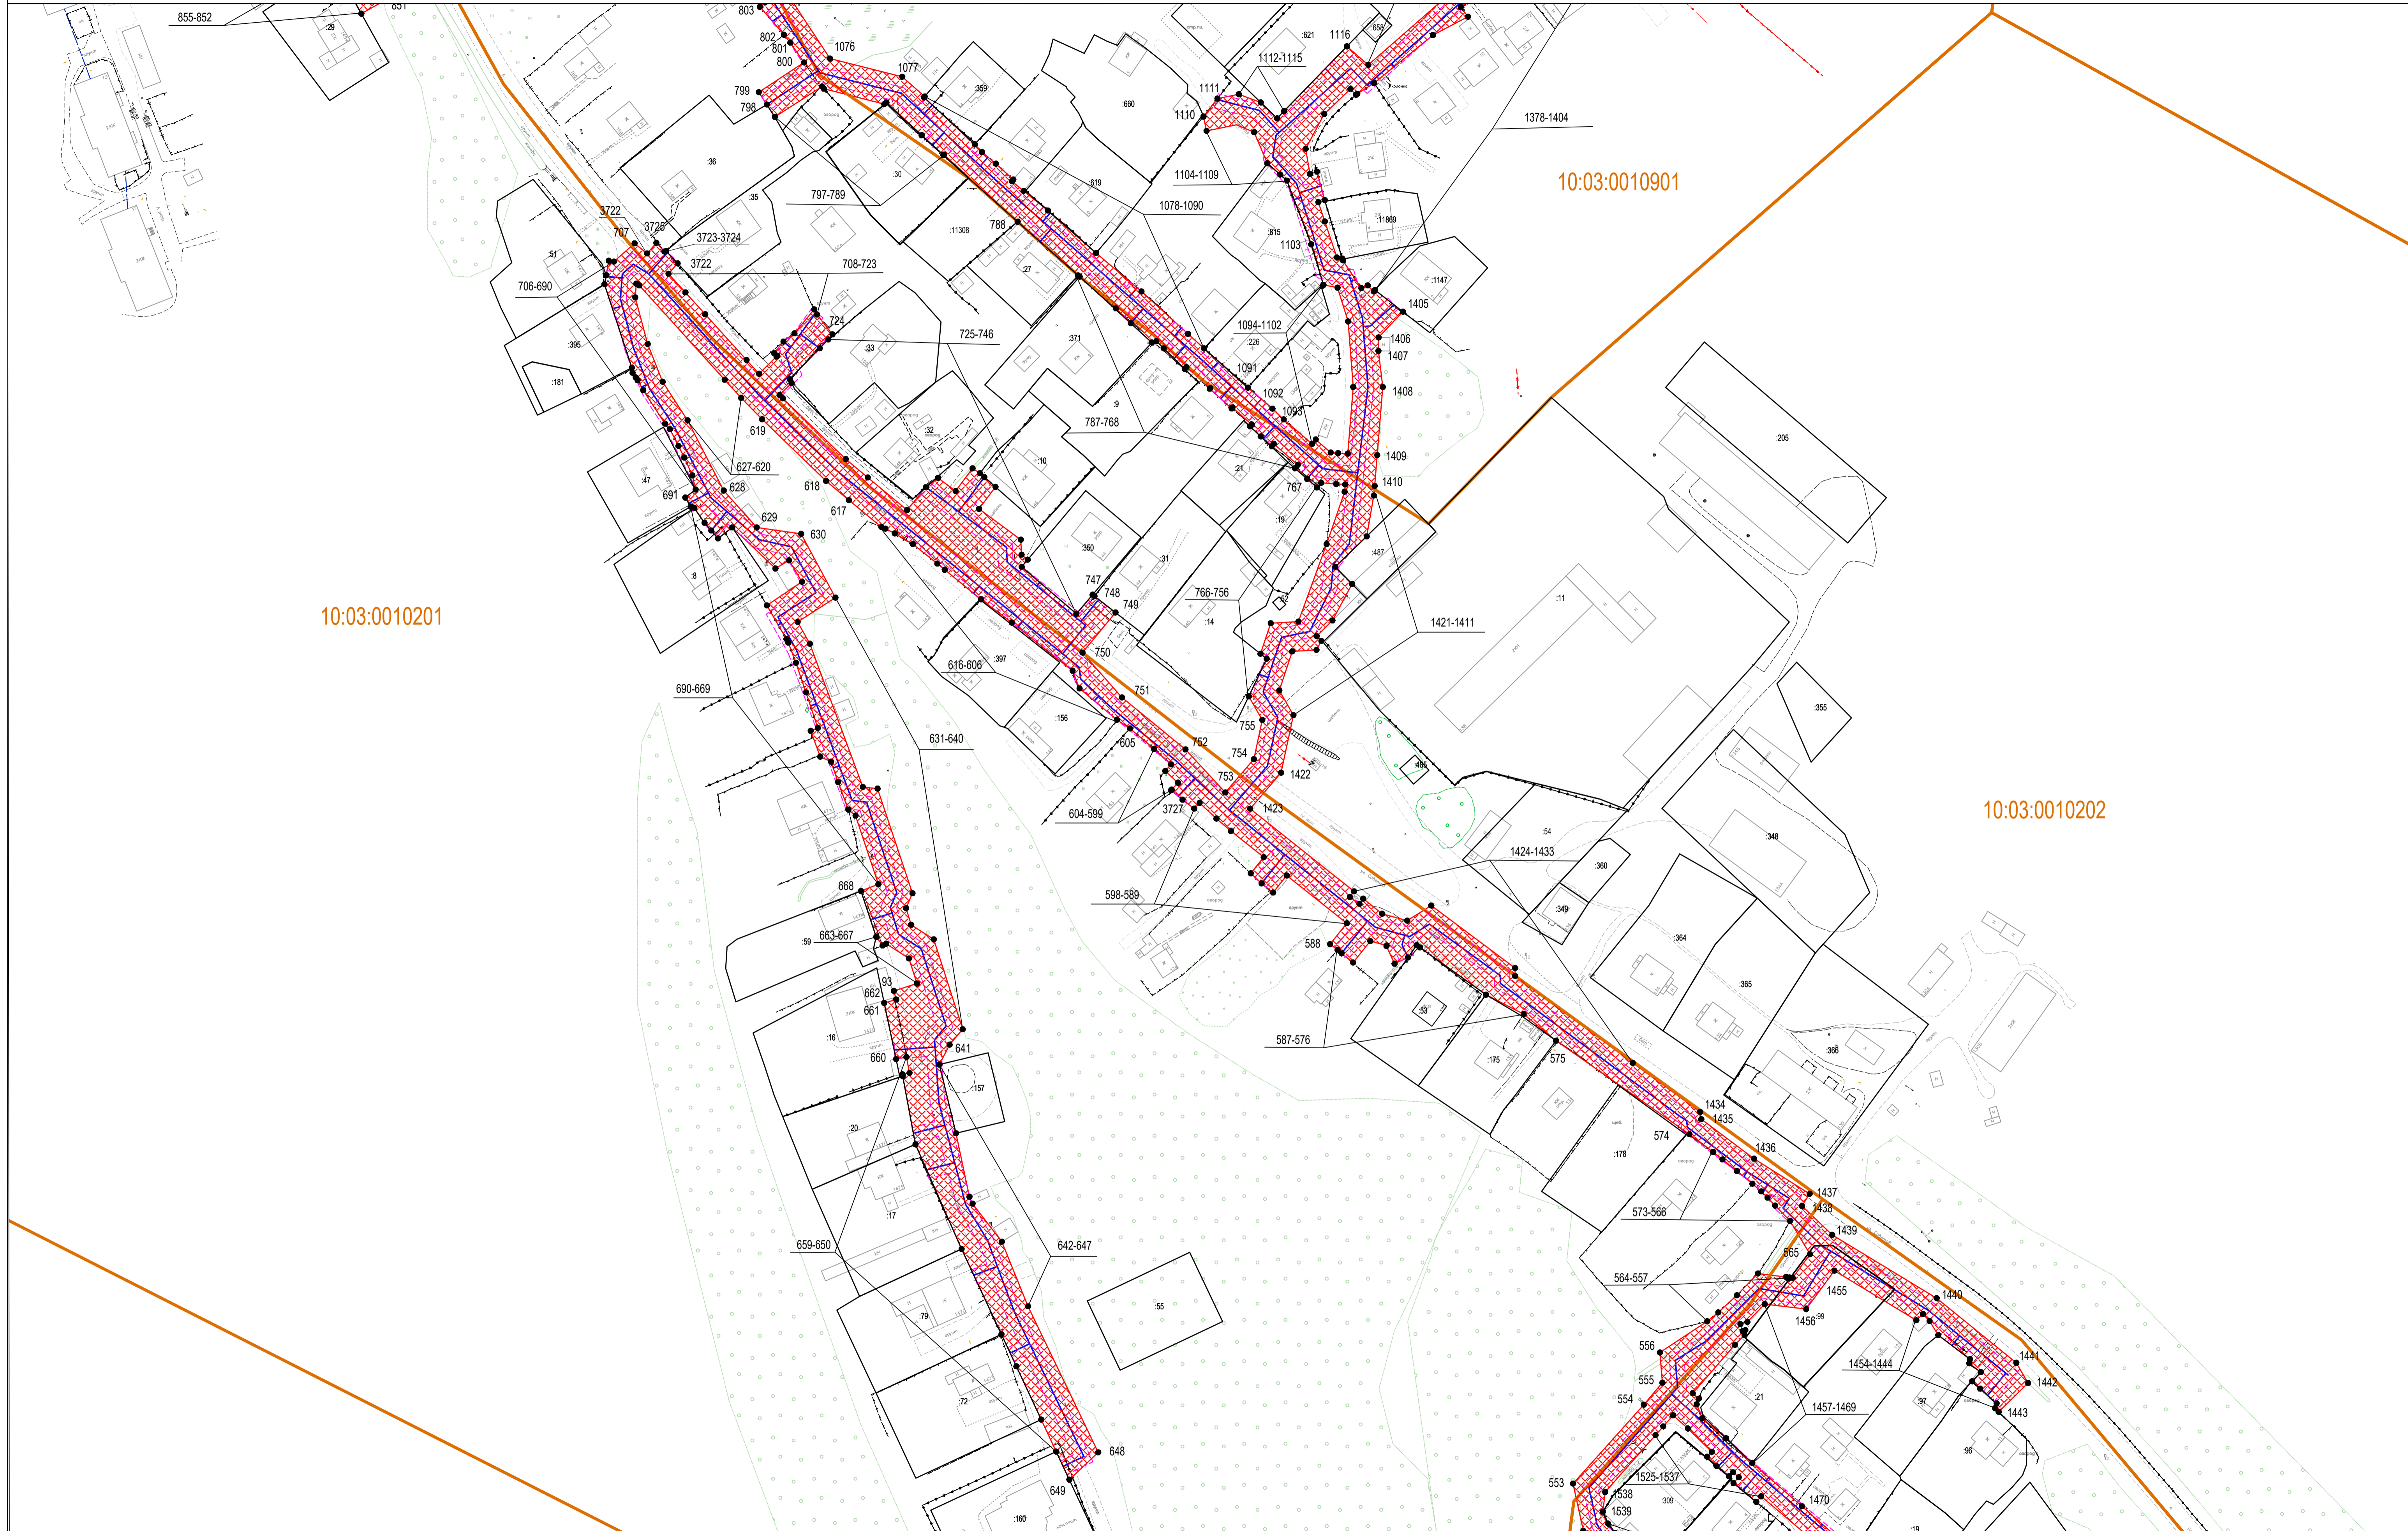

Условные обозначения:

- граница публичного сервитута
 - 1 - обозначение характерных точек границ публичного сервитута
- Система координат МСК-10


- границы земельных участков, сведения о которых содержатся в ЕГРН
- граница кадастрового квартала
- охранный зона объекта
- ось объекта

Масштаб 1:1000



- :25 - кадастровый номер земельного участка, сведения о котором содержатся в ЕГРН
- 10:03:0010202 - номер кадастрового квартала

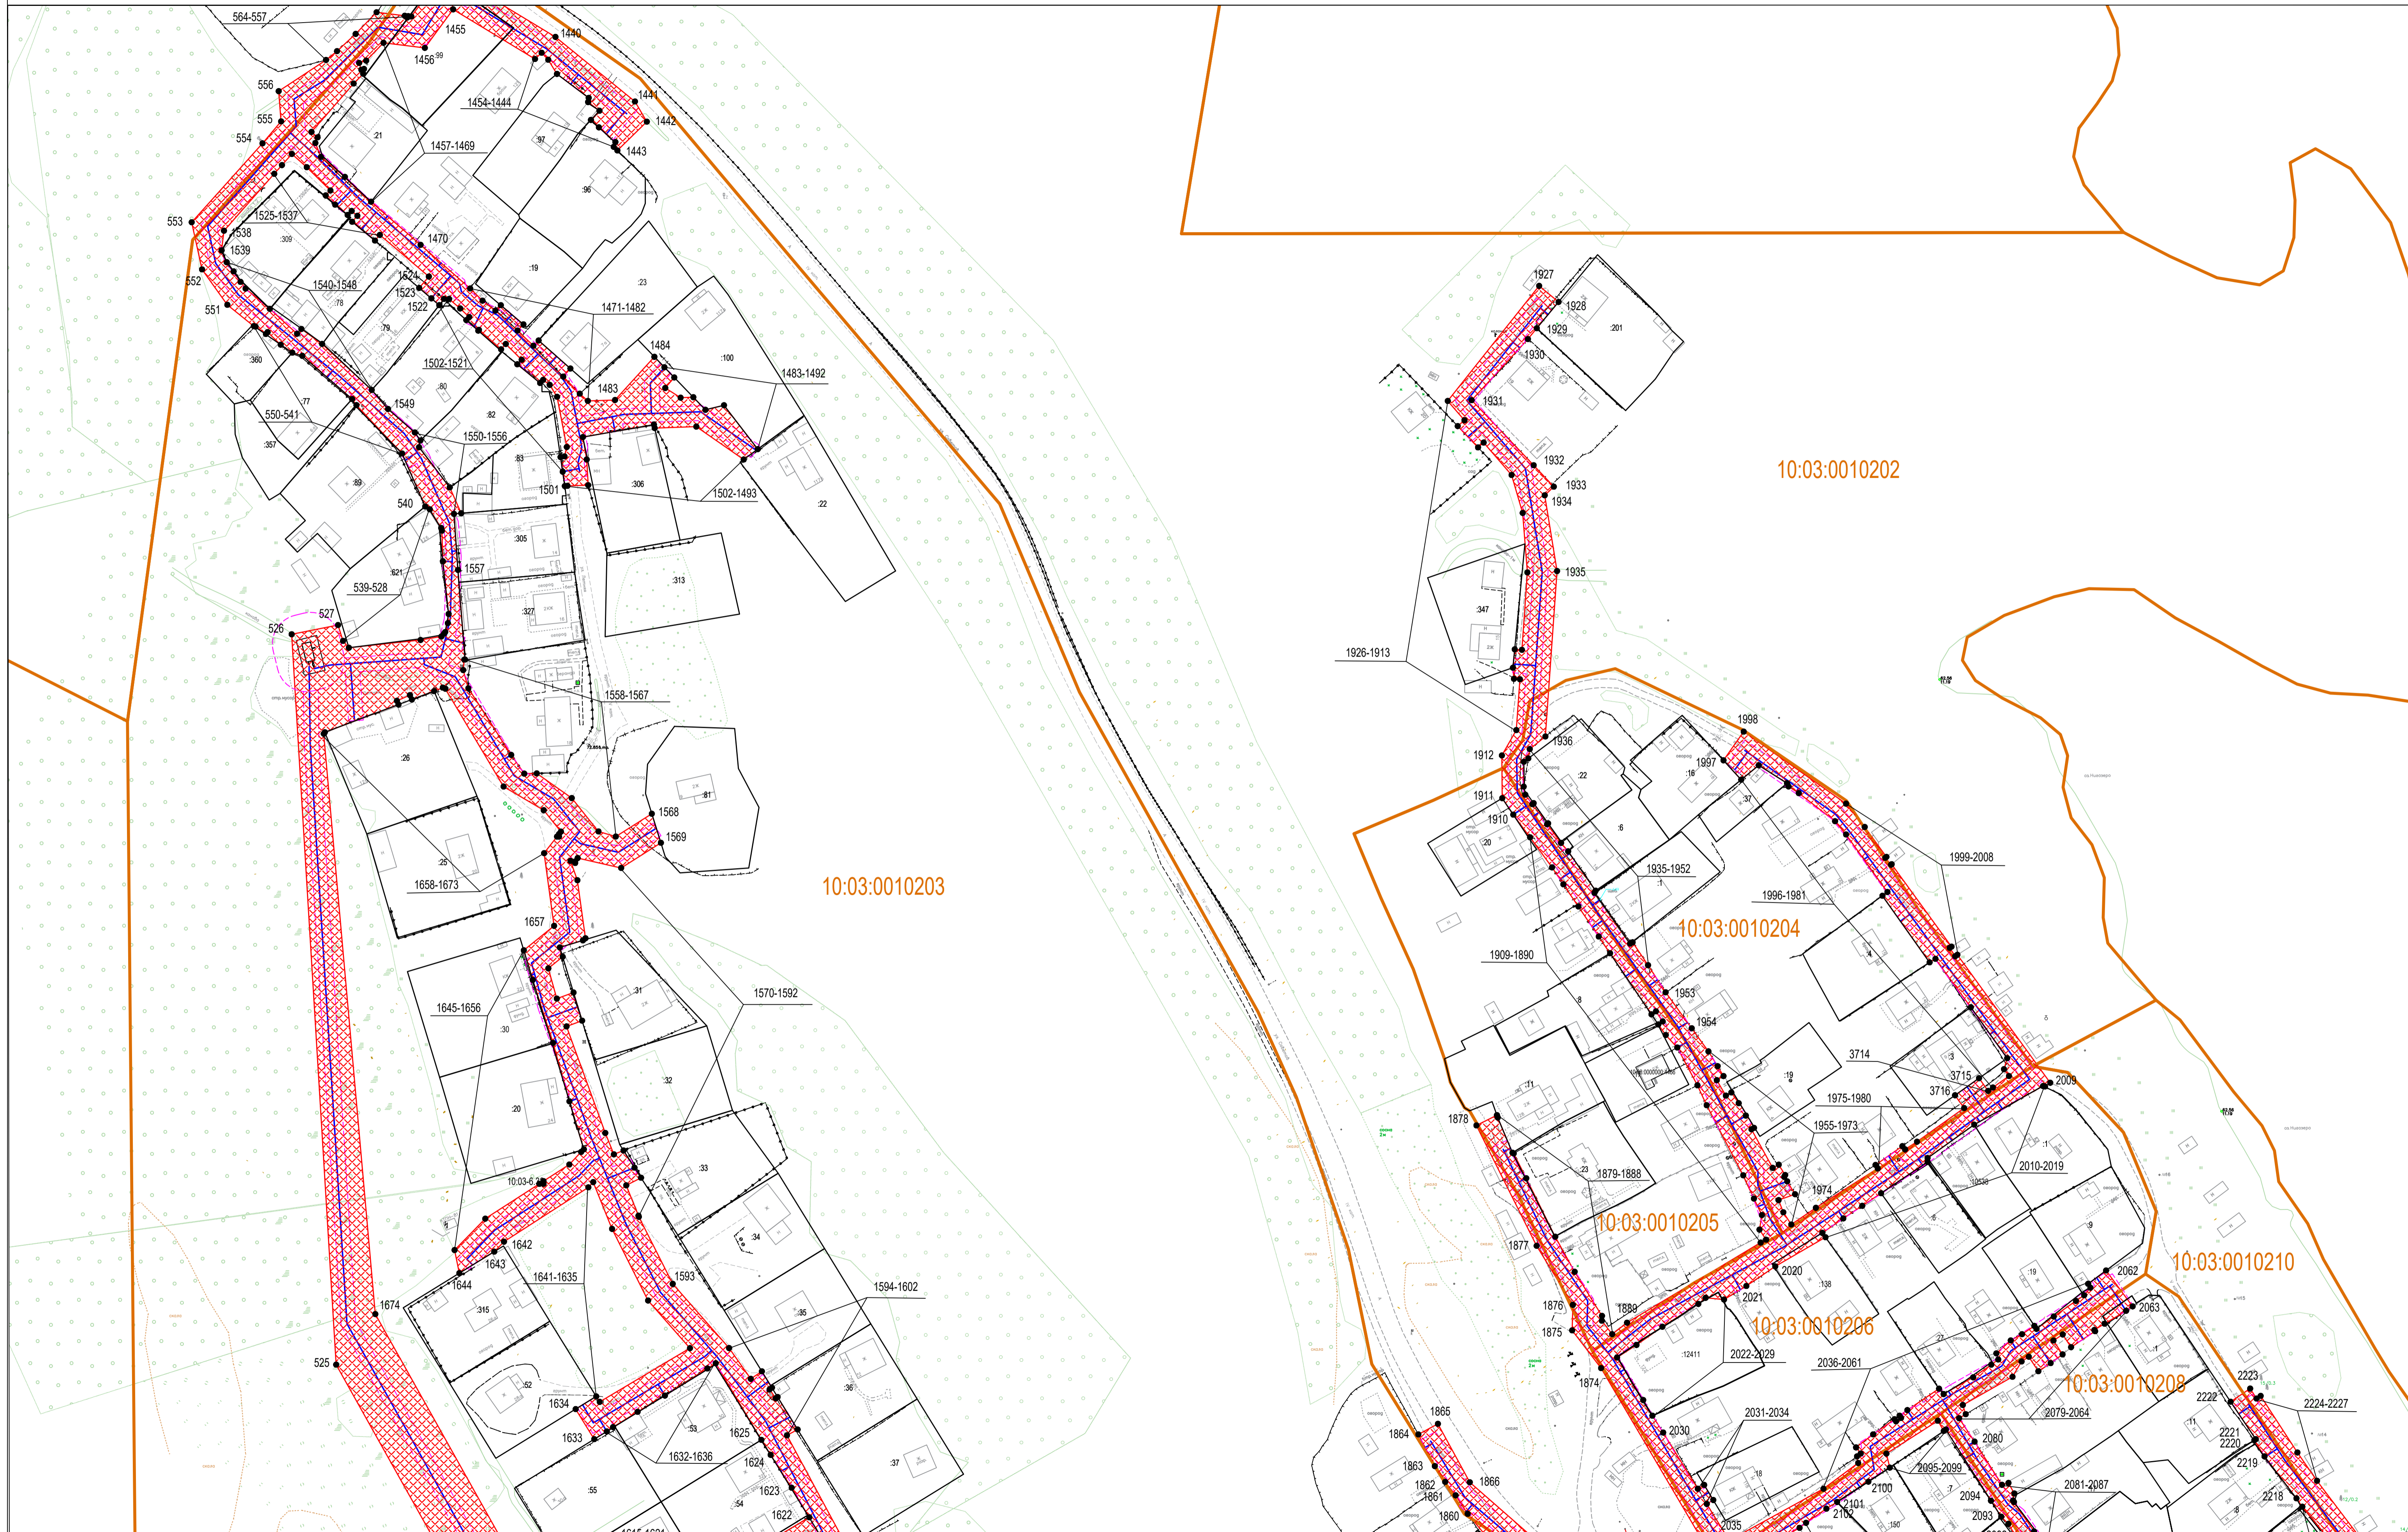



- Ж - жилой объект
- Н - нежилой объект
- ул. Филиппова - обозначение улицы
- грунт, асфальт - обозначение дорожного покрытия

**Схема расположения границ публичного сервитута для размещения линейного объекта
«Строительство сети газораспределения высокого, среднего и низкого давления с газопроводами-вводами в микрорайоне Сюръя Кондопожского городского поселения»**



Условные обозначения:

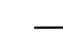-  - граница публичного сервитута
-  1 - обозначение характерных точек границ публичного сервитута
- Система координат МСК-10


-  - границы земельных участков, сведения о которых содержатся в ЕГРН
-  - граница кадастрового квартала
-  - охранная зона объекта
-  - ось объекта

Масштаб 1:1000

- :25 - кадастровый номер земельного участка, сведения о котором содержатся в ЕГРН
- 10:03:0010205 - номер кадастрового квартала

- Ж - жилой объект
- Н - нежилой объект
- ул. Филиппова - обозначение улицы
- грунт, асфальт - обозначение дорожного покрытия

**Схема расположения границ публичного сервитута для размещения линейного объекта
«Строительство сети газораспределения высокого, среднего и низкого давления с газопроводами-вводами в микрорайоне Сюръя Кондопожского городского поселения»**

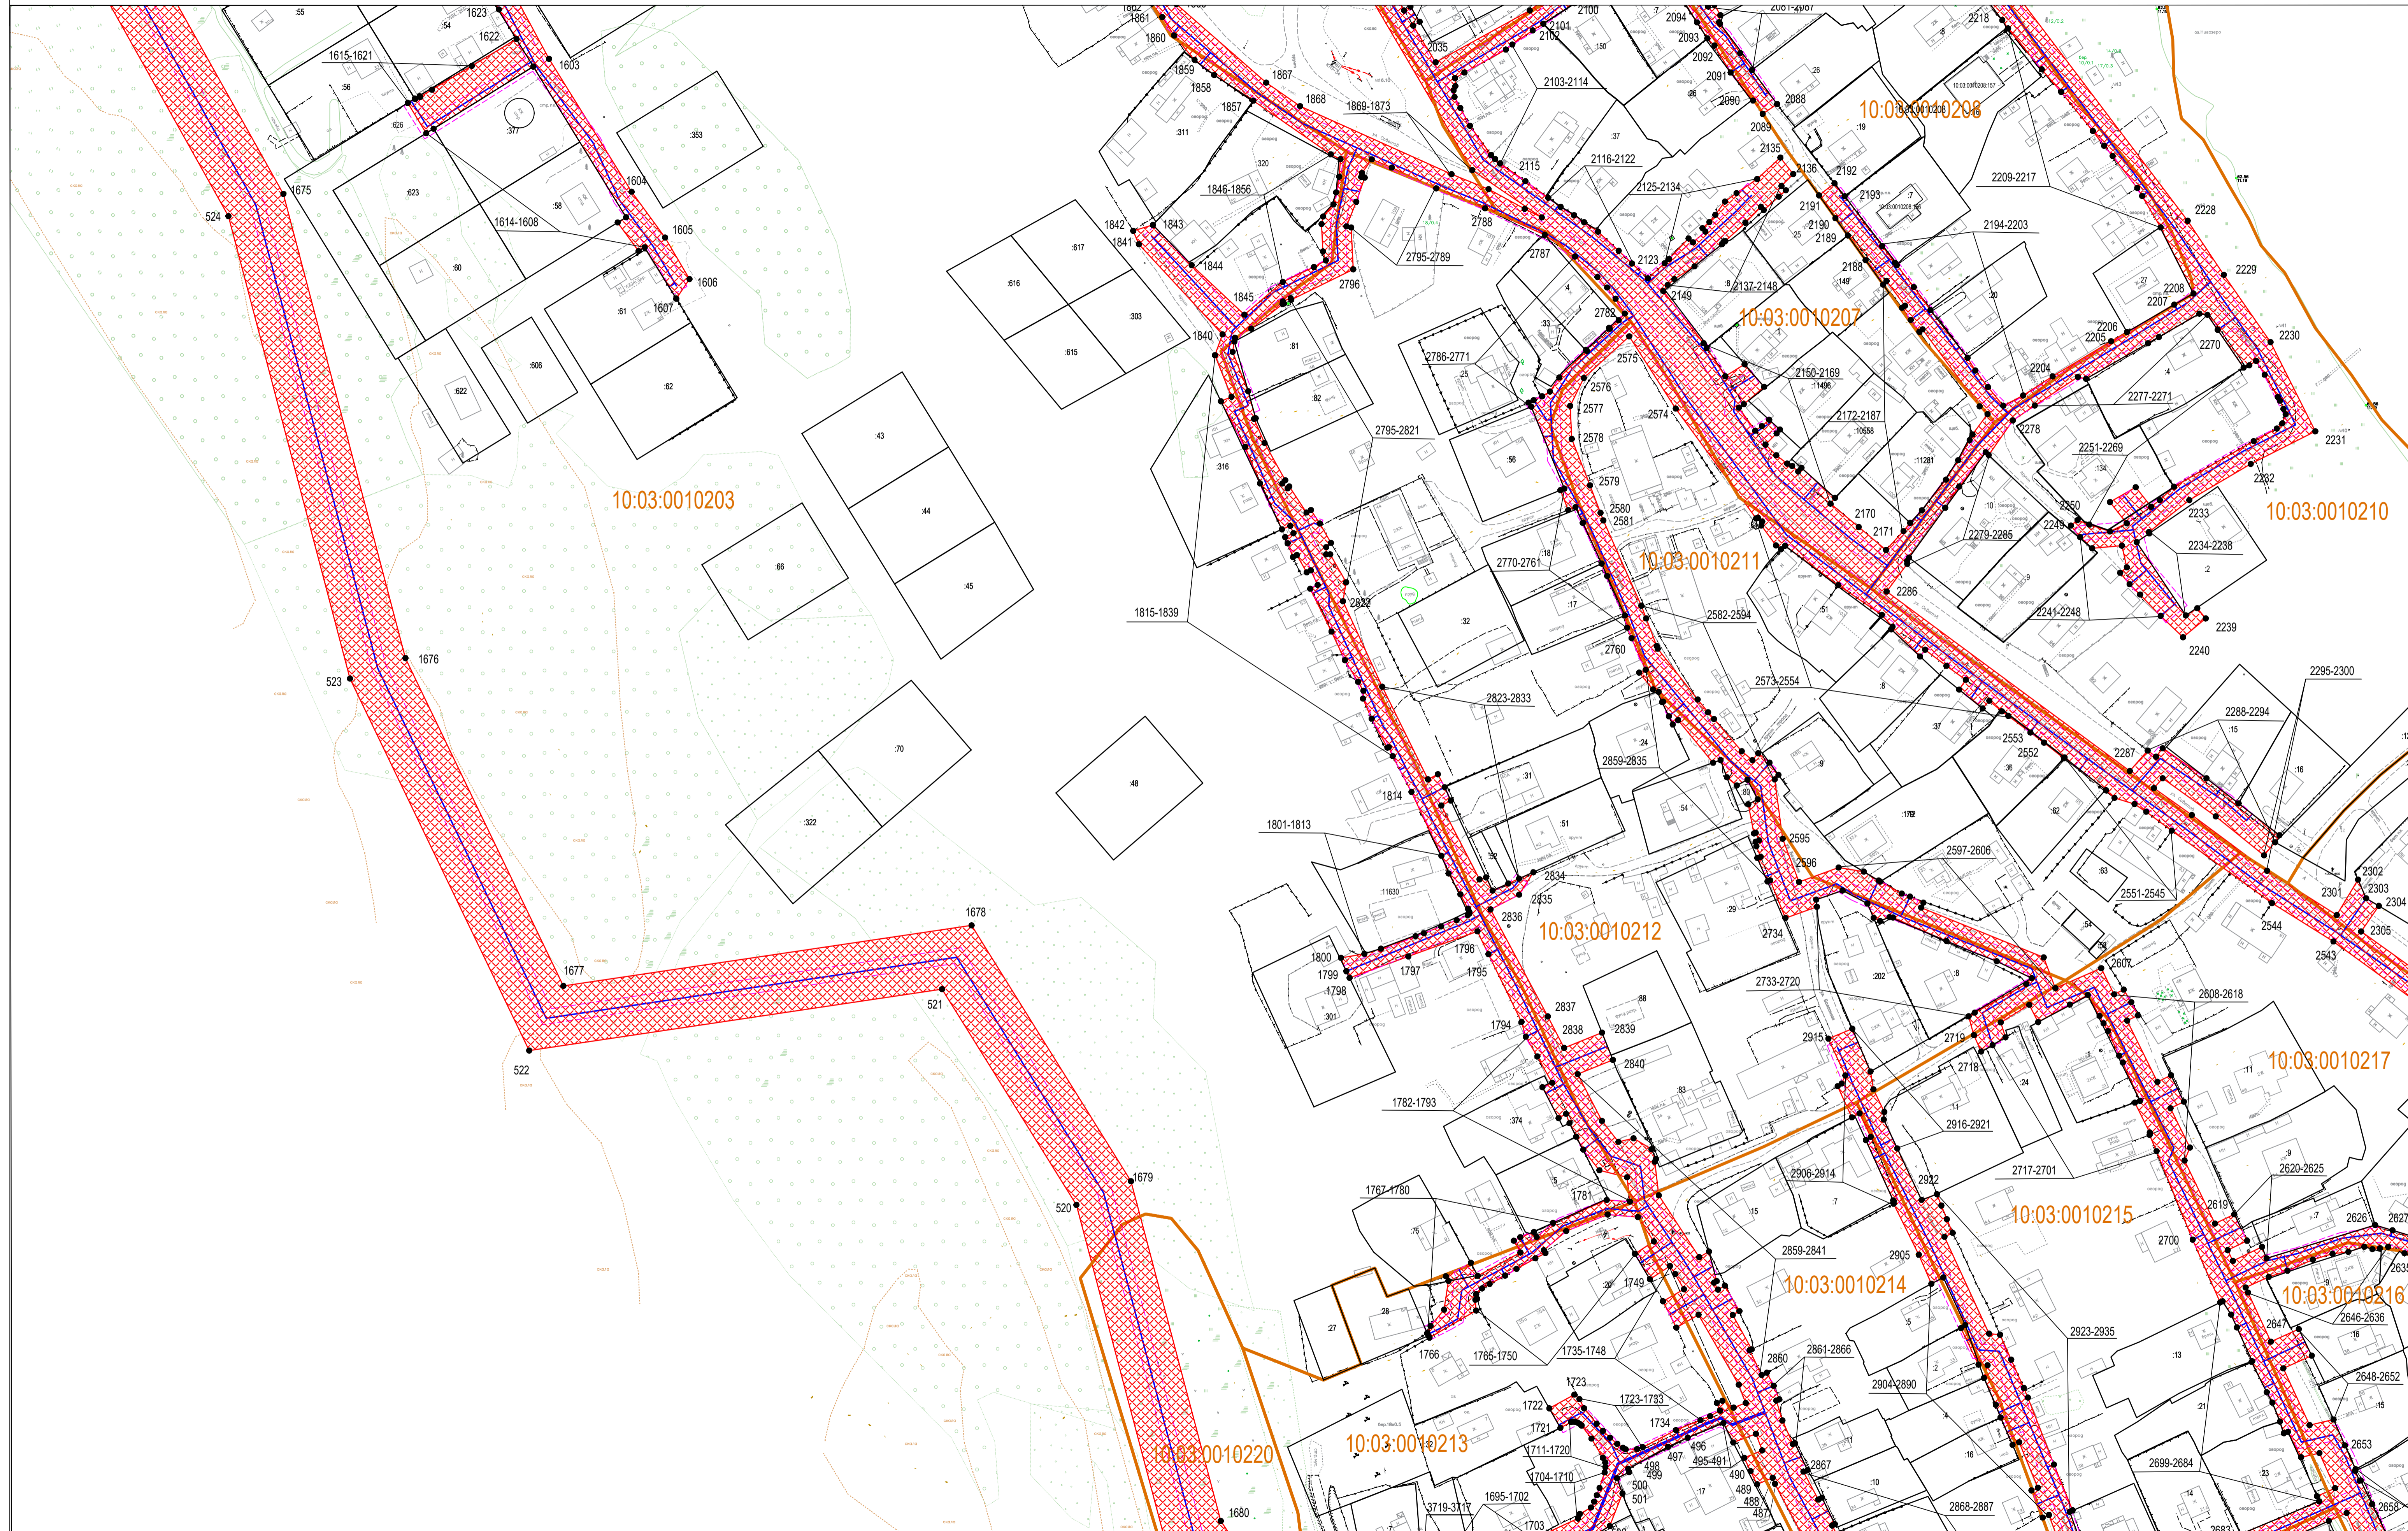

Условные обозначения:

- граница публичного сервитута
- 1 - обозначение характерных точек границ публичного сервитута
- Система координат МСК-10


- границы земельных участков, сведения о которых содержатся в ЕГРН
- граница кадастрового квартала
- охранный зона объекта
- ось объекта

Масштаб 1:1000

- :25 - кадастровый номер земельного участка, сведения о котором содержатся в ЕГРН
- 10:03:0010213 - номер кадастрового квартала

- Ж - жилой объект
- Н - нежилой объект
- ул. Филиппова - обозначение улицы
- грунт, асфальт - обозначение дорожного покрытия

**Схема расположения границ публичного сервитута для размещения линейного объекта
«Строительство сети газораспределения высокого, среднего и низкого давления с газопроводами-вводами в микрорайоне Сюръя Кондопожского городского поселения»**

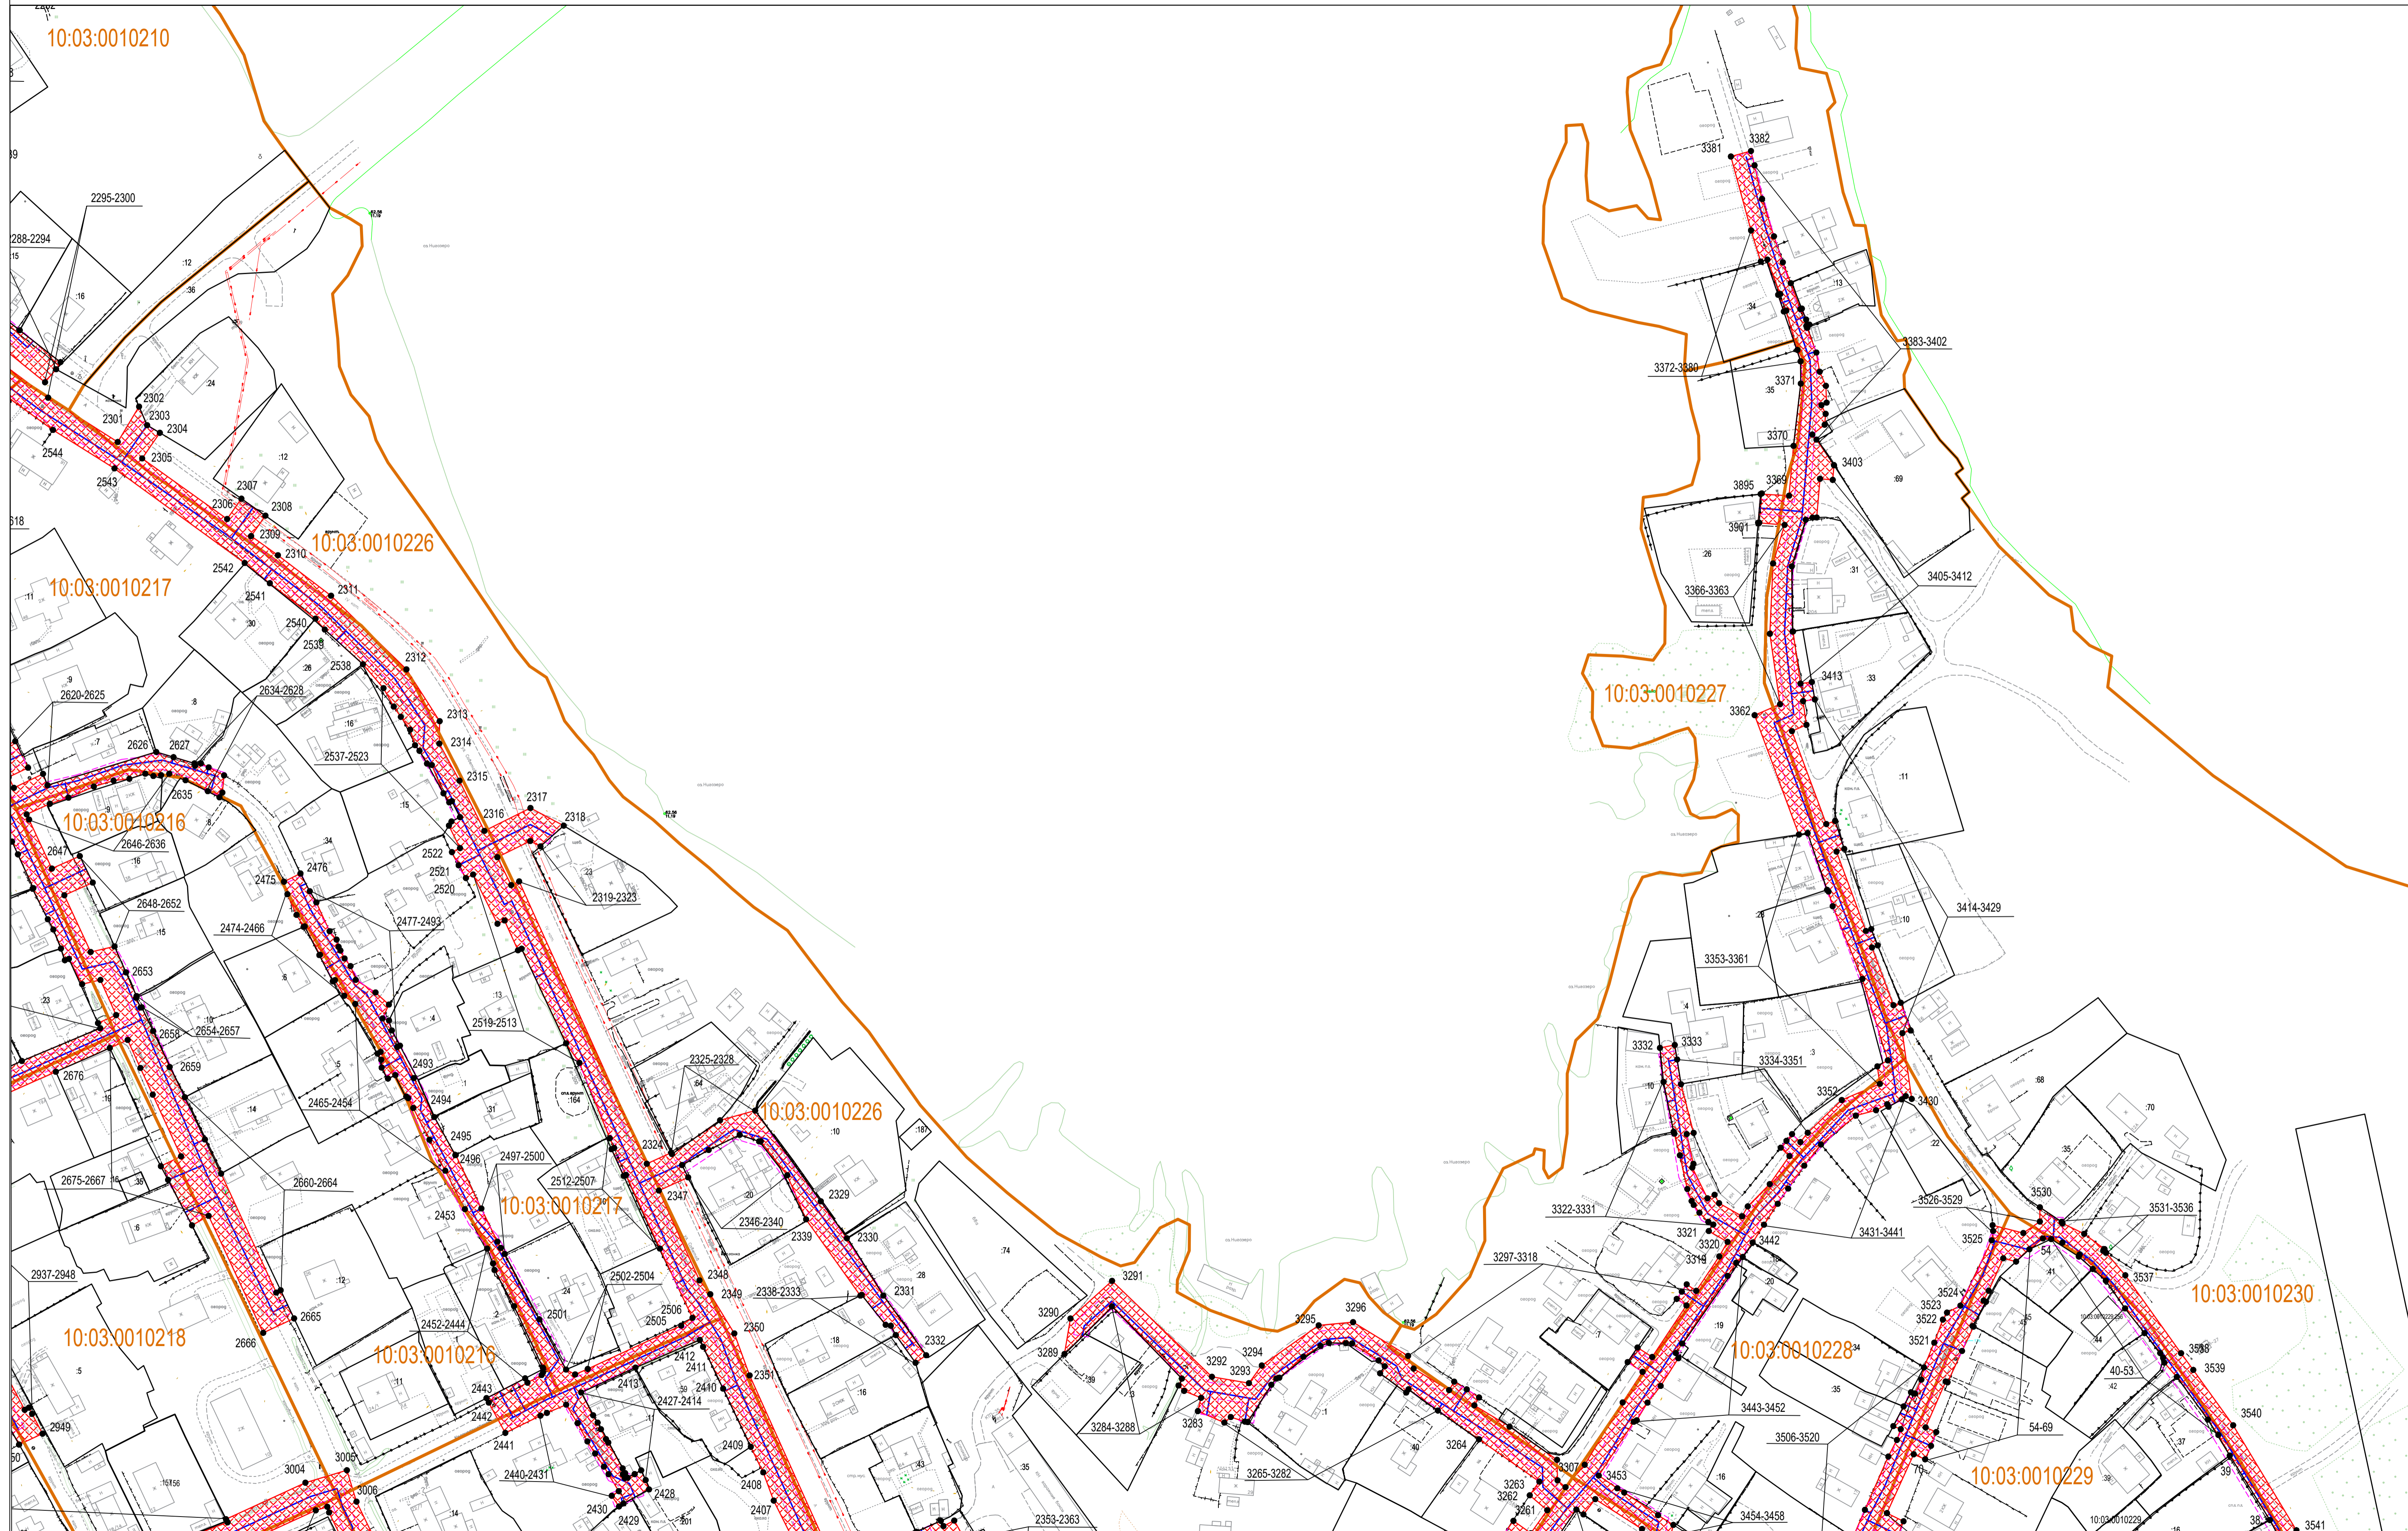

Условные обозначения:


- граница публичного сервитута
- границы земельных участков, сведения о которых содержатся в ЕГРН
- граница кадастрового квартала
- охранная зона объекта
- ось объекта
- 1 - обозначение характерных точек границ публичного сервитута
- Система координат МСК-10

Масштаб 1:1000

- :25 - кадастровый номер земельного участка, сведения о котором содержатся в ЕГРН
- 10:03:0010228 - номер кадастрового квартала

- Ж - жилой объект
- Н - нежилой объект
- ул. Филиппова - обозначение улицы
- грунт, асфальт - обозначение дорожного покрытия

**Схема расположения границ публичного сервитута для размещения линейного объекта
«Строительство сети газораспределения высокого, среднего и низкого давления с газопроводами-вводами в микрорайоне Сюръя Кондопожского городского поселения»**

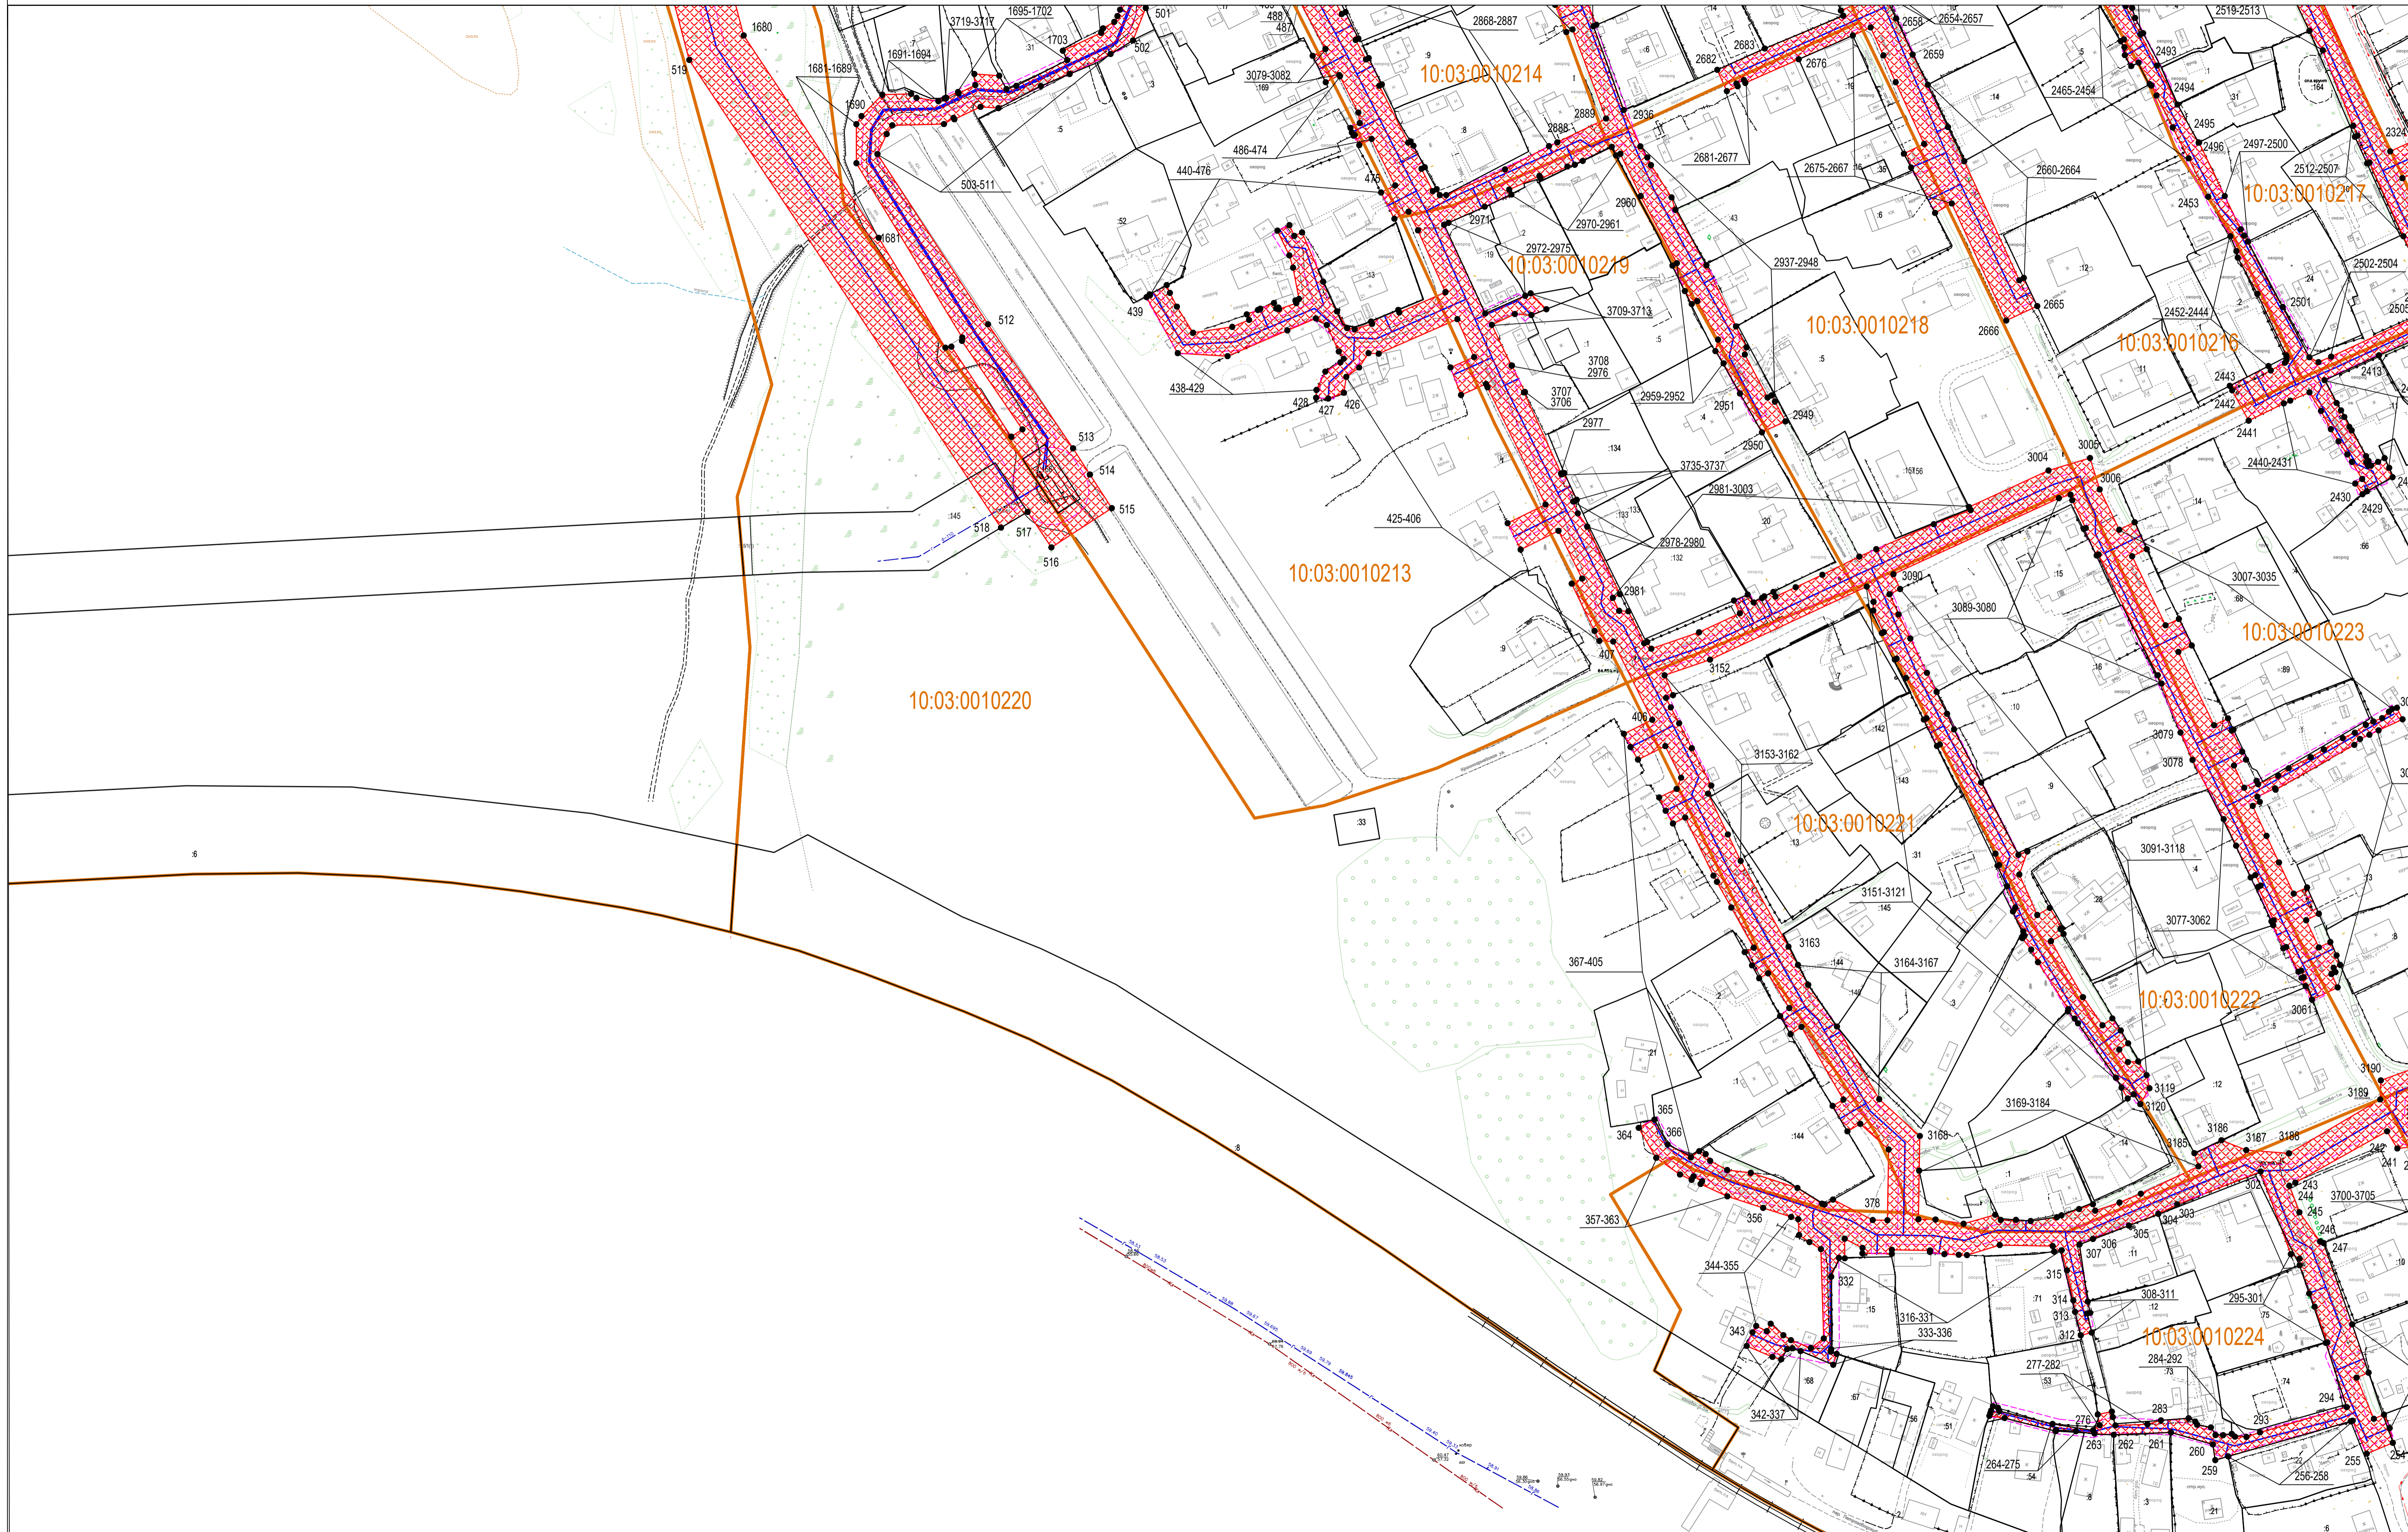

Условные обозначения:

- граница публичного сервитута
- 1 - обозначение характерных точек границ публичного сервитута
- Система координат МСК-10


- границы земельных участков, сведения о которых содержатся в ЕГРН
- граница кадастрового квартала
- охранный зона объекта
- ось объекта

Масштаб 1:1000

- :25 - кадастровый номер земельного участка, сведения о котором содержатся в ЕГРН
- 10:03:0010224 - номер кадастрового квартала

- Ж - жилой объект
- Н - нежилой объект
- ул. Филиппова - обозначение улицы
- грунт, асфальт - обозначение дорожного покрытия

**Схема расположения границ публичного сервитута для размещения линейного объекта
«Строительство сети газораспределения высокого, среднего и низкого давления с газопроводами-вводами в микрорайоне Сюръя Кондопожского городского поселения»**

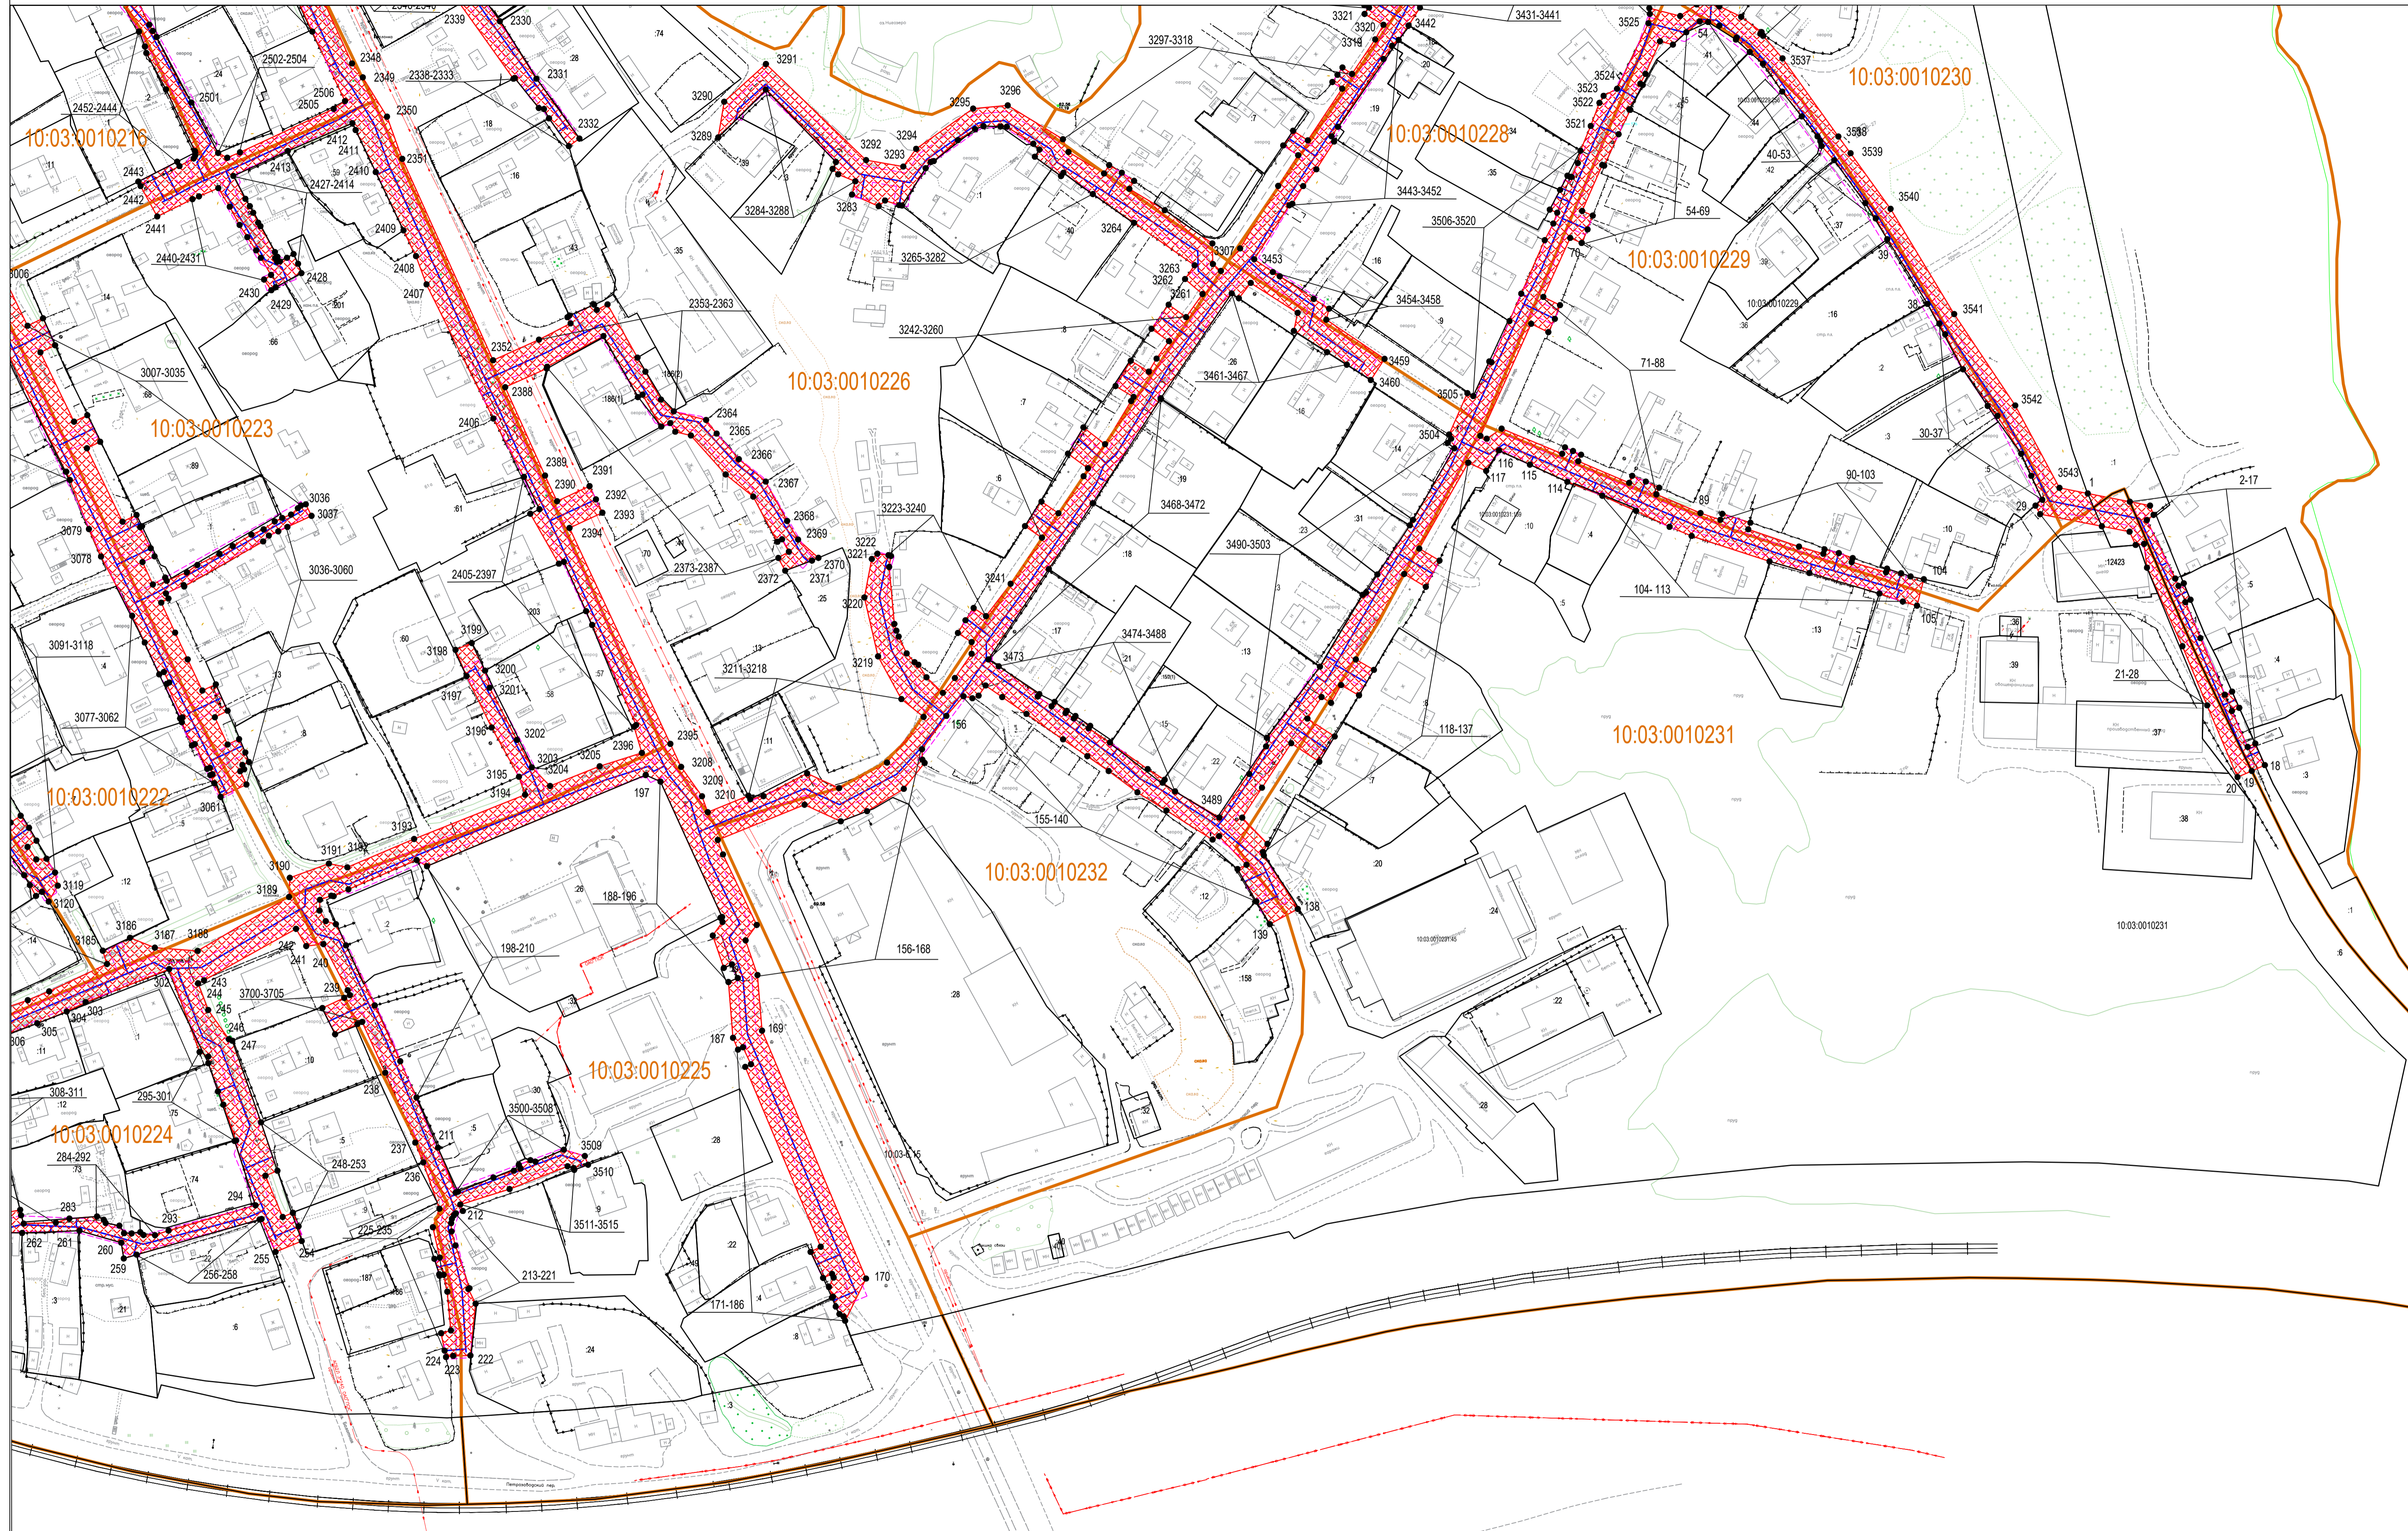

Условные обозначения:

- граница публичного сервитута
- 1 - обозначение характерных точек границ публичного сервитута
- Система координат МСК-10

- границы земельных участков, сведения о которых содержатся в ЕГРН
- граница кадастрового квартала
- охранный зона объекта
- ось объекта

Масштаб 1:1000

- :25 - кадастровый номер земельного участка, сведения о котором содержатся в ЕГРН
- 10:03:0010225 - номер кадастрового квартала

- Ж - жилой объект
- Н - нежилой объект
- ул. Филиппова - обозначение улицы
- грунт, асфальт - обозначение дорожного покрытия