


**Схема расположения земельного участка или земельных участков
на кадастровом плане территории**

Система координат МСК-10

Обозначение характерных точек границ	Координаты, м	
	x	y
Условный номер земельного участка 10:03:0000000:12274/чзу1 Площадь земельного участка 7 кв.м.		
н1	390845.51	1492896.10
н2	390840.72	1492896.61
н3	390840.58	1492895.28
н4	390845.33	1492894.71
Условный номер земельного участка 10:03:0000000:12274/чзу2 Площадь земельного участка 22 кв.м.		
н5	390846.99	1492906.40
н6	390847.58	1492910.58
н7	390842.50	1492911.16
н8	390841.94	1492906.94
Условный номер земельного участка 10:03:0000000:10399/чзу1 Площадь земельного участка 51 кв.м.		
н1	390845.51	1492896.10
н5	390846.99	1492906.40
н8	390841.94	1492906.94
н2	390840.72	1492896.61

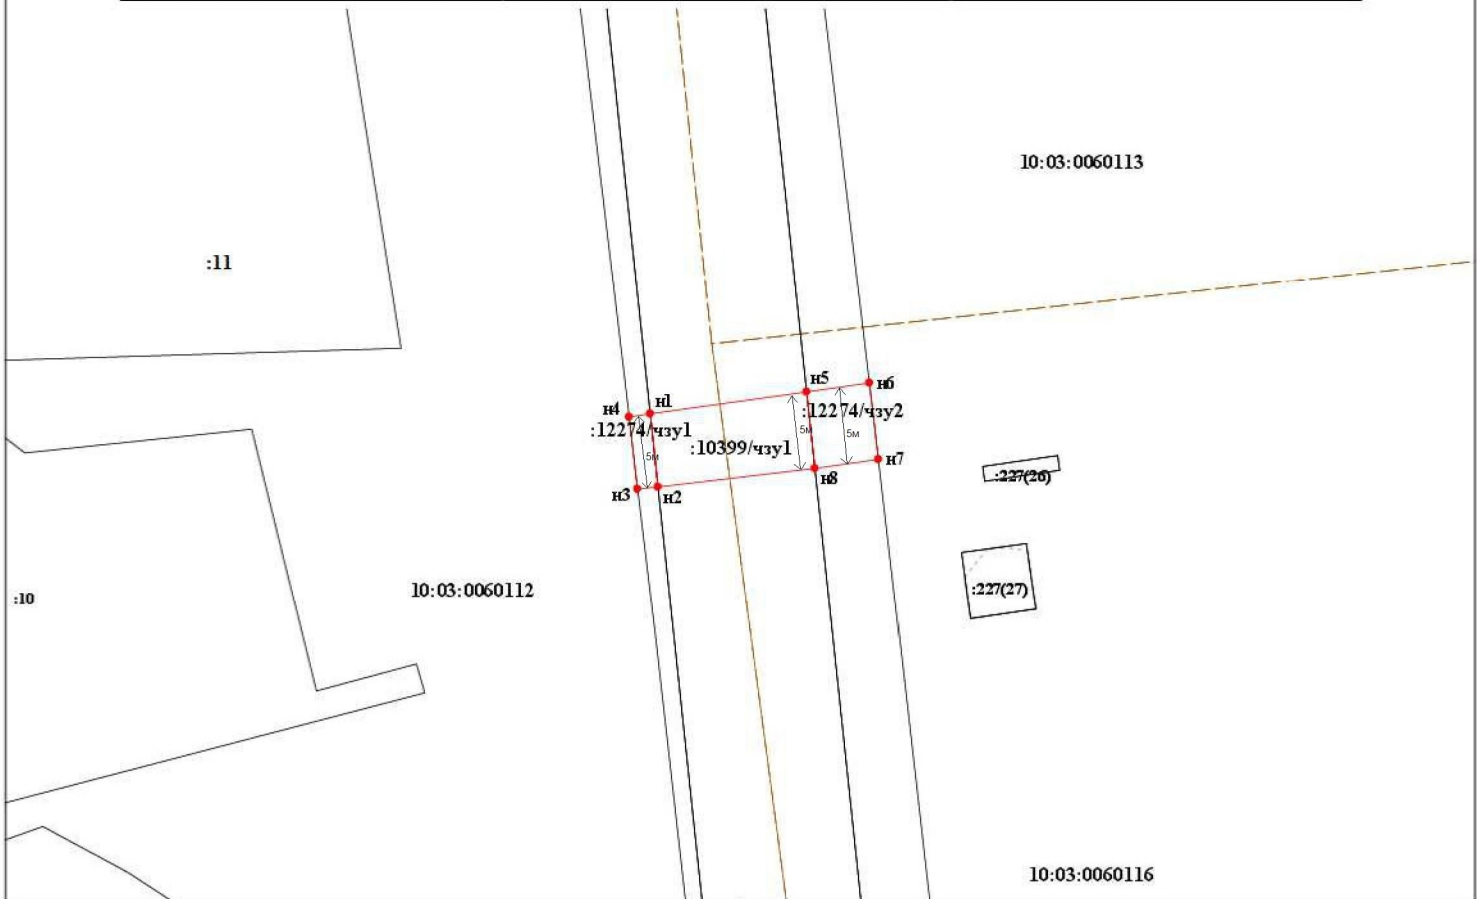

Система координат МСК-10

Масштаб 1:500

УСЛОВНЫЕ ОБОЗНАЧЕНИЯ:

- граница исходного земельного участка и учтенных земельных участков
- граница публичного сервитута
- граница кадастрового квартала
- 10:03:0060112 - номер кадастрового квартала
- н1 - обозначение характерных точек границ публичного сервитута
- 10399/чзу1 - обозначение публичного сервитута