


ГЕНЕРАЛЬНЫЙ ПЛАН
ГИРВАССКОГО СЕЛЬСКОГО ПОСЕЛЕНИЯ КОНДОПОЖСКОГО РАЙОНА РЕСПУБЛИКИ КАРЕЛИЯ ПРИМЕНИТЕЛЬНО К ПОСЕЛКУ ГИРВАС

Карта границ населенных пунктов

УСЛОВНЫЕ ОБОЗНАЧЕНИЯ				
Границы единиц административно-территориального деления Российской Федерации				
Значение	Условные обозначения			
	существующие	планируемые	реконструкция	ликвидация
Граница населенного пункта	— · — · — · —	— · — · — · —	— · — · — · —	— · — · — · —
Объекты культурного наследия, границы их территорий				
Памятник	— · — · — · —	— · — · — · —	— · — · — · —	— · — · — · —
Зоны с особыми условиями использования территории				
Водоохранная зона	— · — · — · —	— · — · — · —	— · — · — · —	— · — · — · —
Прибрежная защитная полоса	— · — · — · —	— · — · — · —	— · — · — · —	— · — · — · —
Береговая полоса	— · — · — · —	— · — · — · —	— · — · — · —	— · — · — · —
Охранная зона объектов электросетевого хозяйства (магистральных электролиний, электростанций)	— · — · — · —	— · — · — · —	— · — · — · —	— · — · — · —
Санитарно-защитная зона предприятий, сооружений и иных объектов	— · — · — · —	— · — · — · —	— · — · — · —	— · — · — · —

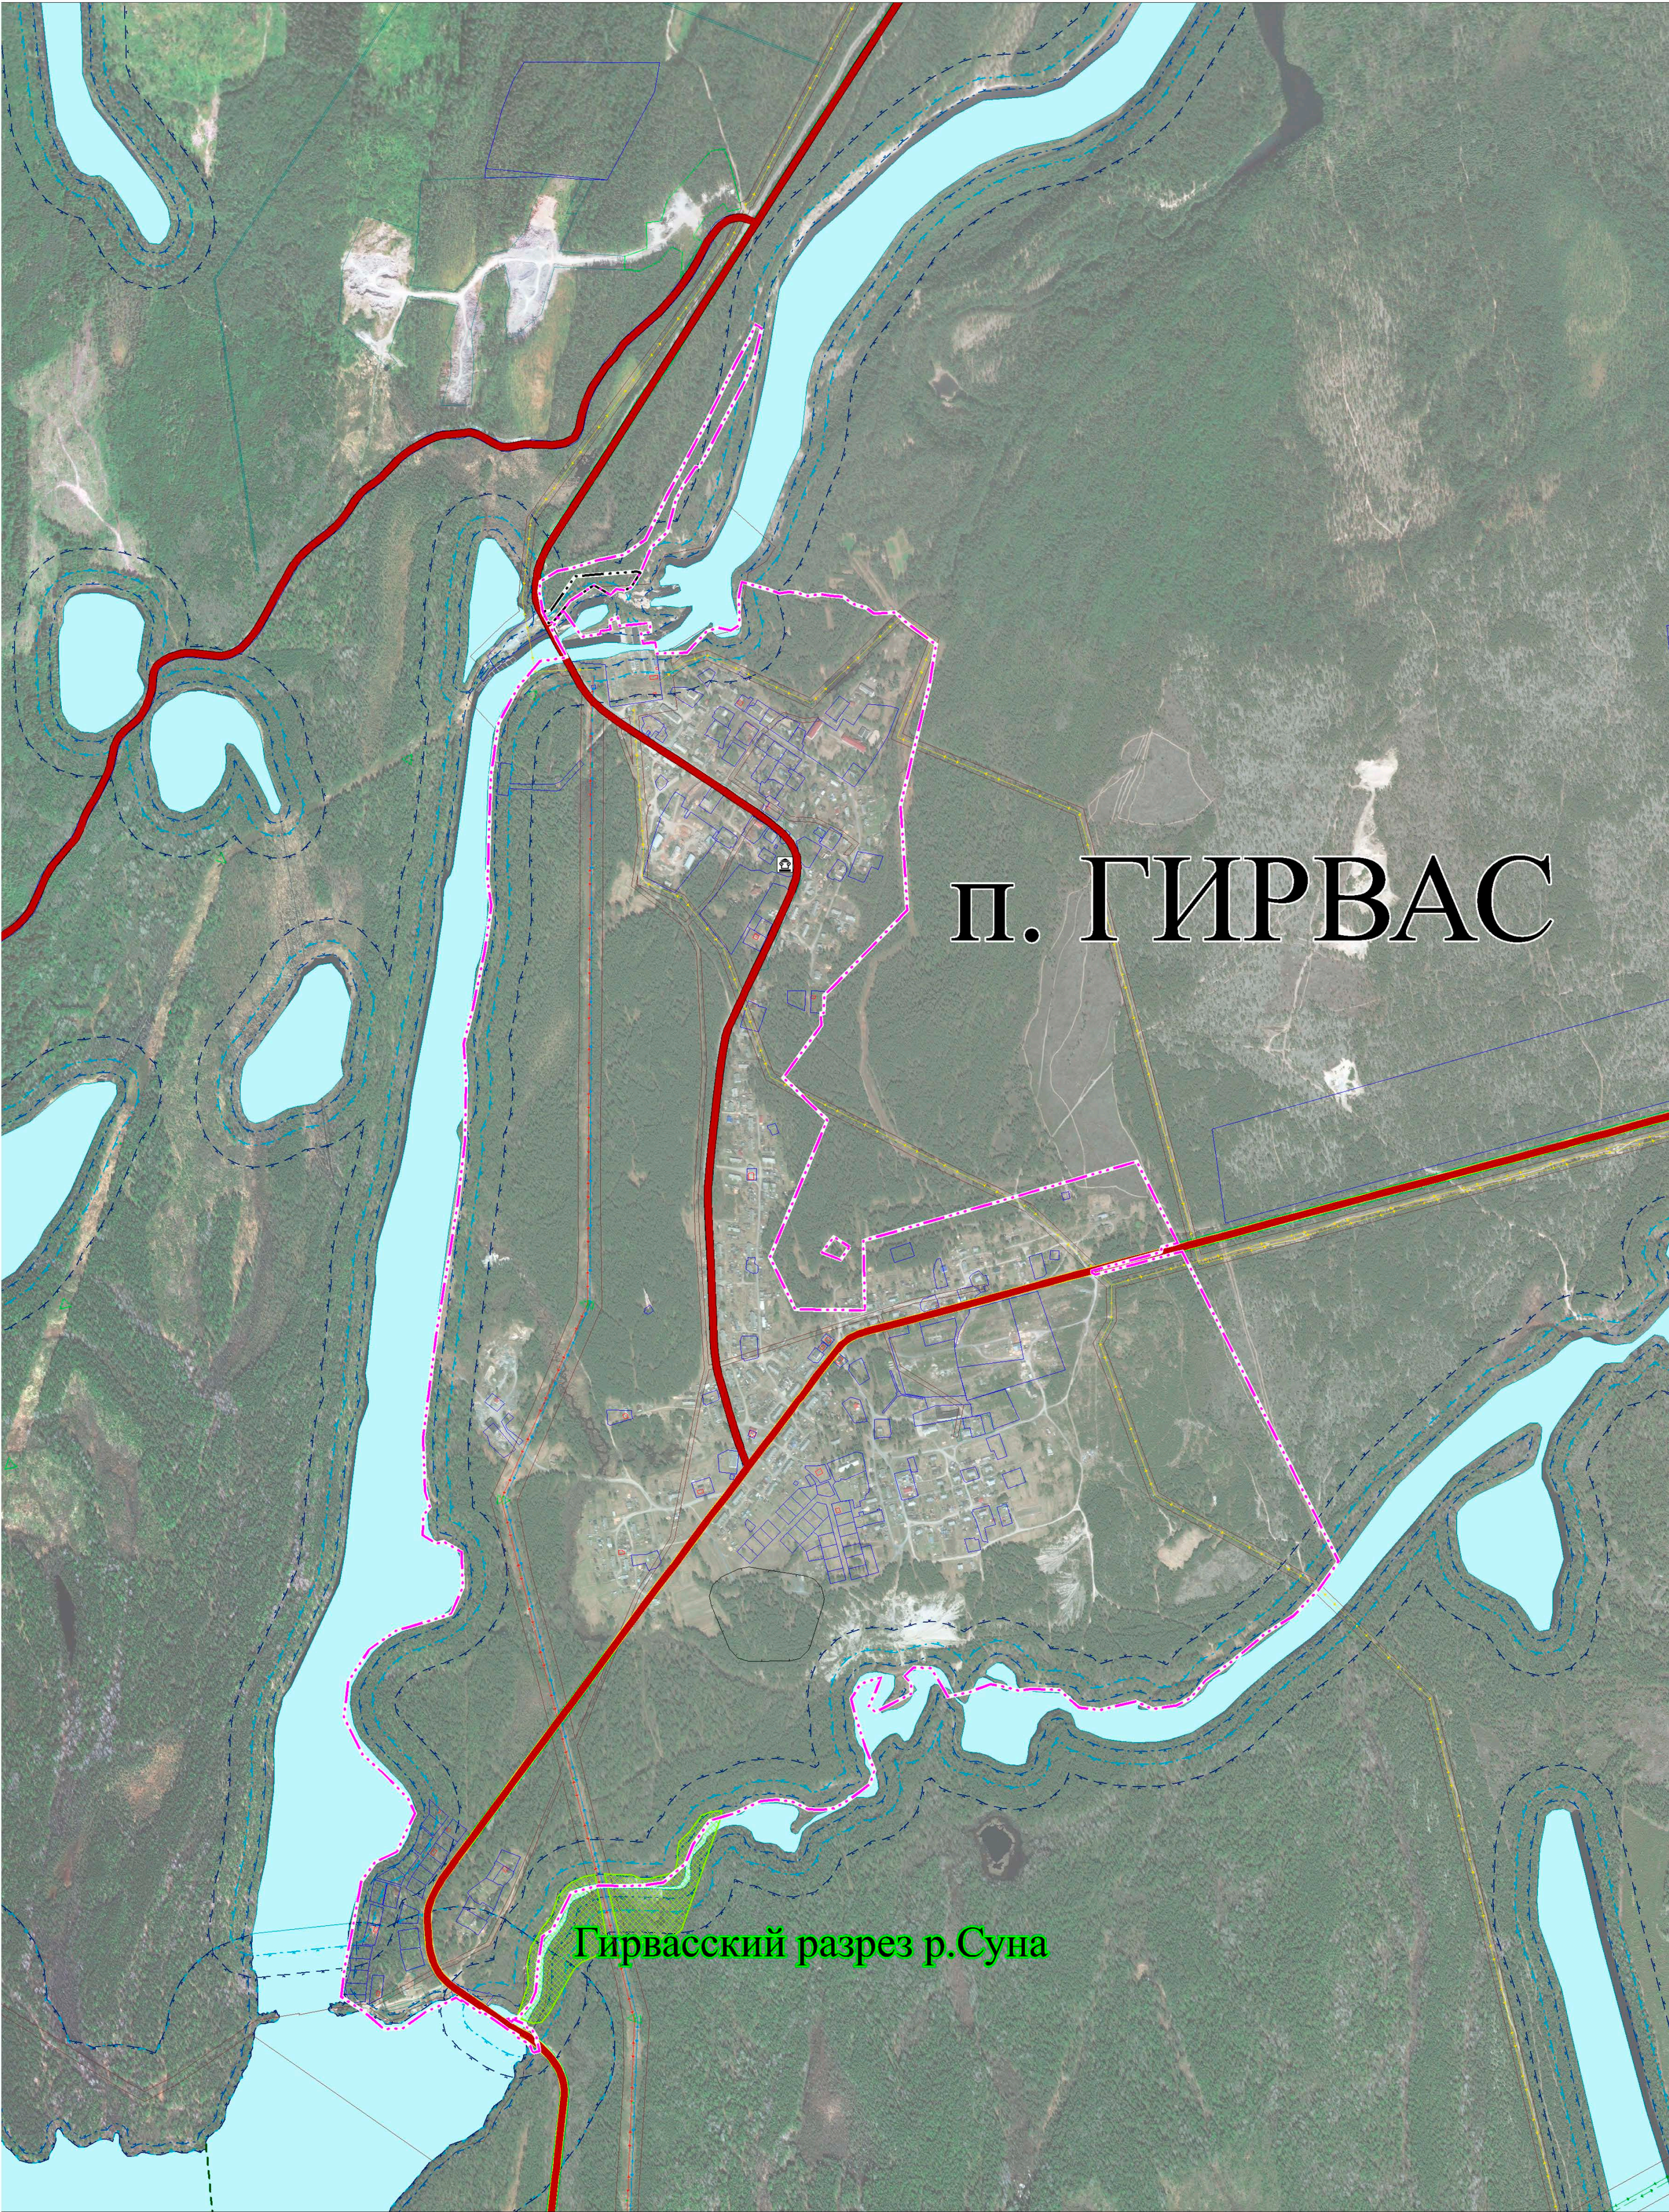

						ГЕНЕРАЛЬНЫЙ ПЛАН ГИРВАССКОГО СЕЛЬСКОГО ПОСЕЛЕНИЯ КОНДОПОЖСКОГО РАЙОНА РЕСПУБЛИКИ КАРЕЛИЯ ПРИМЕНИТЕЛЬНО К ПОСЕЛКУ ГИРВАС		
Изм.	Кол.	Лист.	Ндок.	Подпись	Дата	Директор ГАП	Стадия	Лист
								Масштаб
						Карта границ населенных пунктов	ООО "Градостроительные системы"	