


ГЕНЕРАЛЬНЫЙ ПЛАН
ГИРВАССКОГО СЕЛЬСКОГО ПОСЕЛЕНИЯ КОНДОПОЖСКОГО РАЙОНА РЕСПУБЛИКИ КАРЕЛИЯ ПРИМЕНИТЕЛЬНО К ПОСЕЛКУ ГИРВАС

Карта планируемого размещения объектов местного значения

УСЛОВНЫЕ ОБОЗНАЧЕНИЯ				
Границы единиц административно-территориального деления Российской Федерации				
Значение	существующие	планируемые	реконструкция	ликвидация
Граница населенного пункта	— · — · — ·	— · — · — ·	— · — · — ·	— · — · — ·
Объекты культурного наследия, границы их территорий				
Памятник		-	-	-
Зоны с особыми условиями использования территории				
Водоохранная зона		-	-	-
Прибрежная защитная полоса		-	-	-
Береговая полоса		-	-	-
Охранная зона объектов электросетевого хозяйства (вдоль линий электропередачи, вокруг подстанций)		-	-	-
Санитарно-защитная зона предприятий, сооружений и иных объектов		-	-	-
Объекты транспортной инфраструктуры				
Автомобильные дороги регионального или межмуниципального значения		-	-	-
Мостовое сооружение		-	-	-
Объекты здравоохранения				
Обособленное структурное подразделение медицинской организации, оказывающей первичную медико-санитарную помощь		-	-	-
Объекты отдыха и туризма				
Гостиницы и аналогичные коллективные средства размещения		-	-	-
Особо охраняемые природные территории				
Памятник природы		-	-	-
Линии электропередачи (ЛЭП)				
Линии электропередачи 110 кВ		-	-	-
Линии электропередачи 35 кВ		-	-	-
Объекты единой государственной системы предупреждения и ликвидации чрезвычайных ситуаций				
Объекты лесопожарной охраны		-	-	-
Объекты водоснабжения и водоотведения				
Водолазбор		-	-	-
Функциональные зоны				
Зона застройки индивидуальными жилыми домами		-	-	-
Зона застройки малоэтажными жилыми домами (до 4 этажей, включая мансардный)		-	-	-
Многофункциональная общественно-деловая зона		-	-	-
Промышленная зона		-	-	-
Зоны рекреационного назначения		-	-	-
Зона озелененных территорий общего пользования (парки, сады, скверы, бульвары, городские леса)		-	-	-
Зона кладбищ		-	-	-
Зона озелененных территорий специального назначения		-	-	-

Объекты местного значения поселения в области предупреждения и ликвидации чрезвычайных ситуаций

1. Защитная противопожарная противопожарная полоса (строительство)

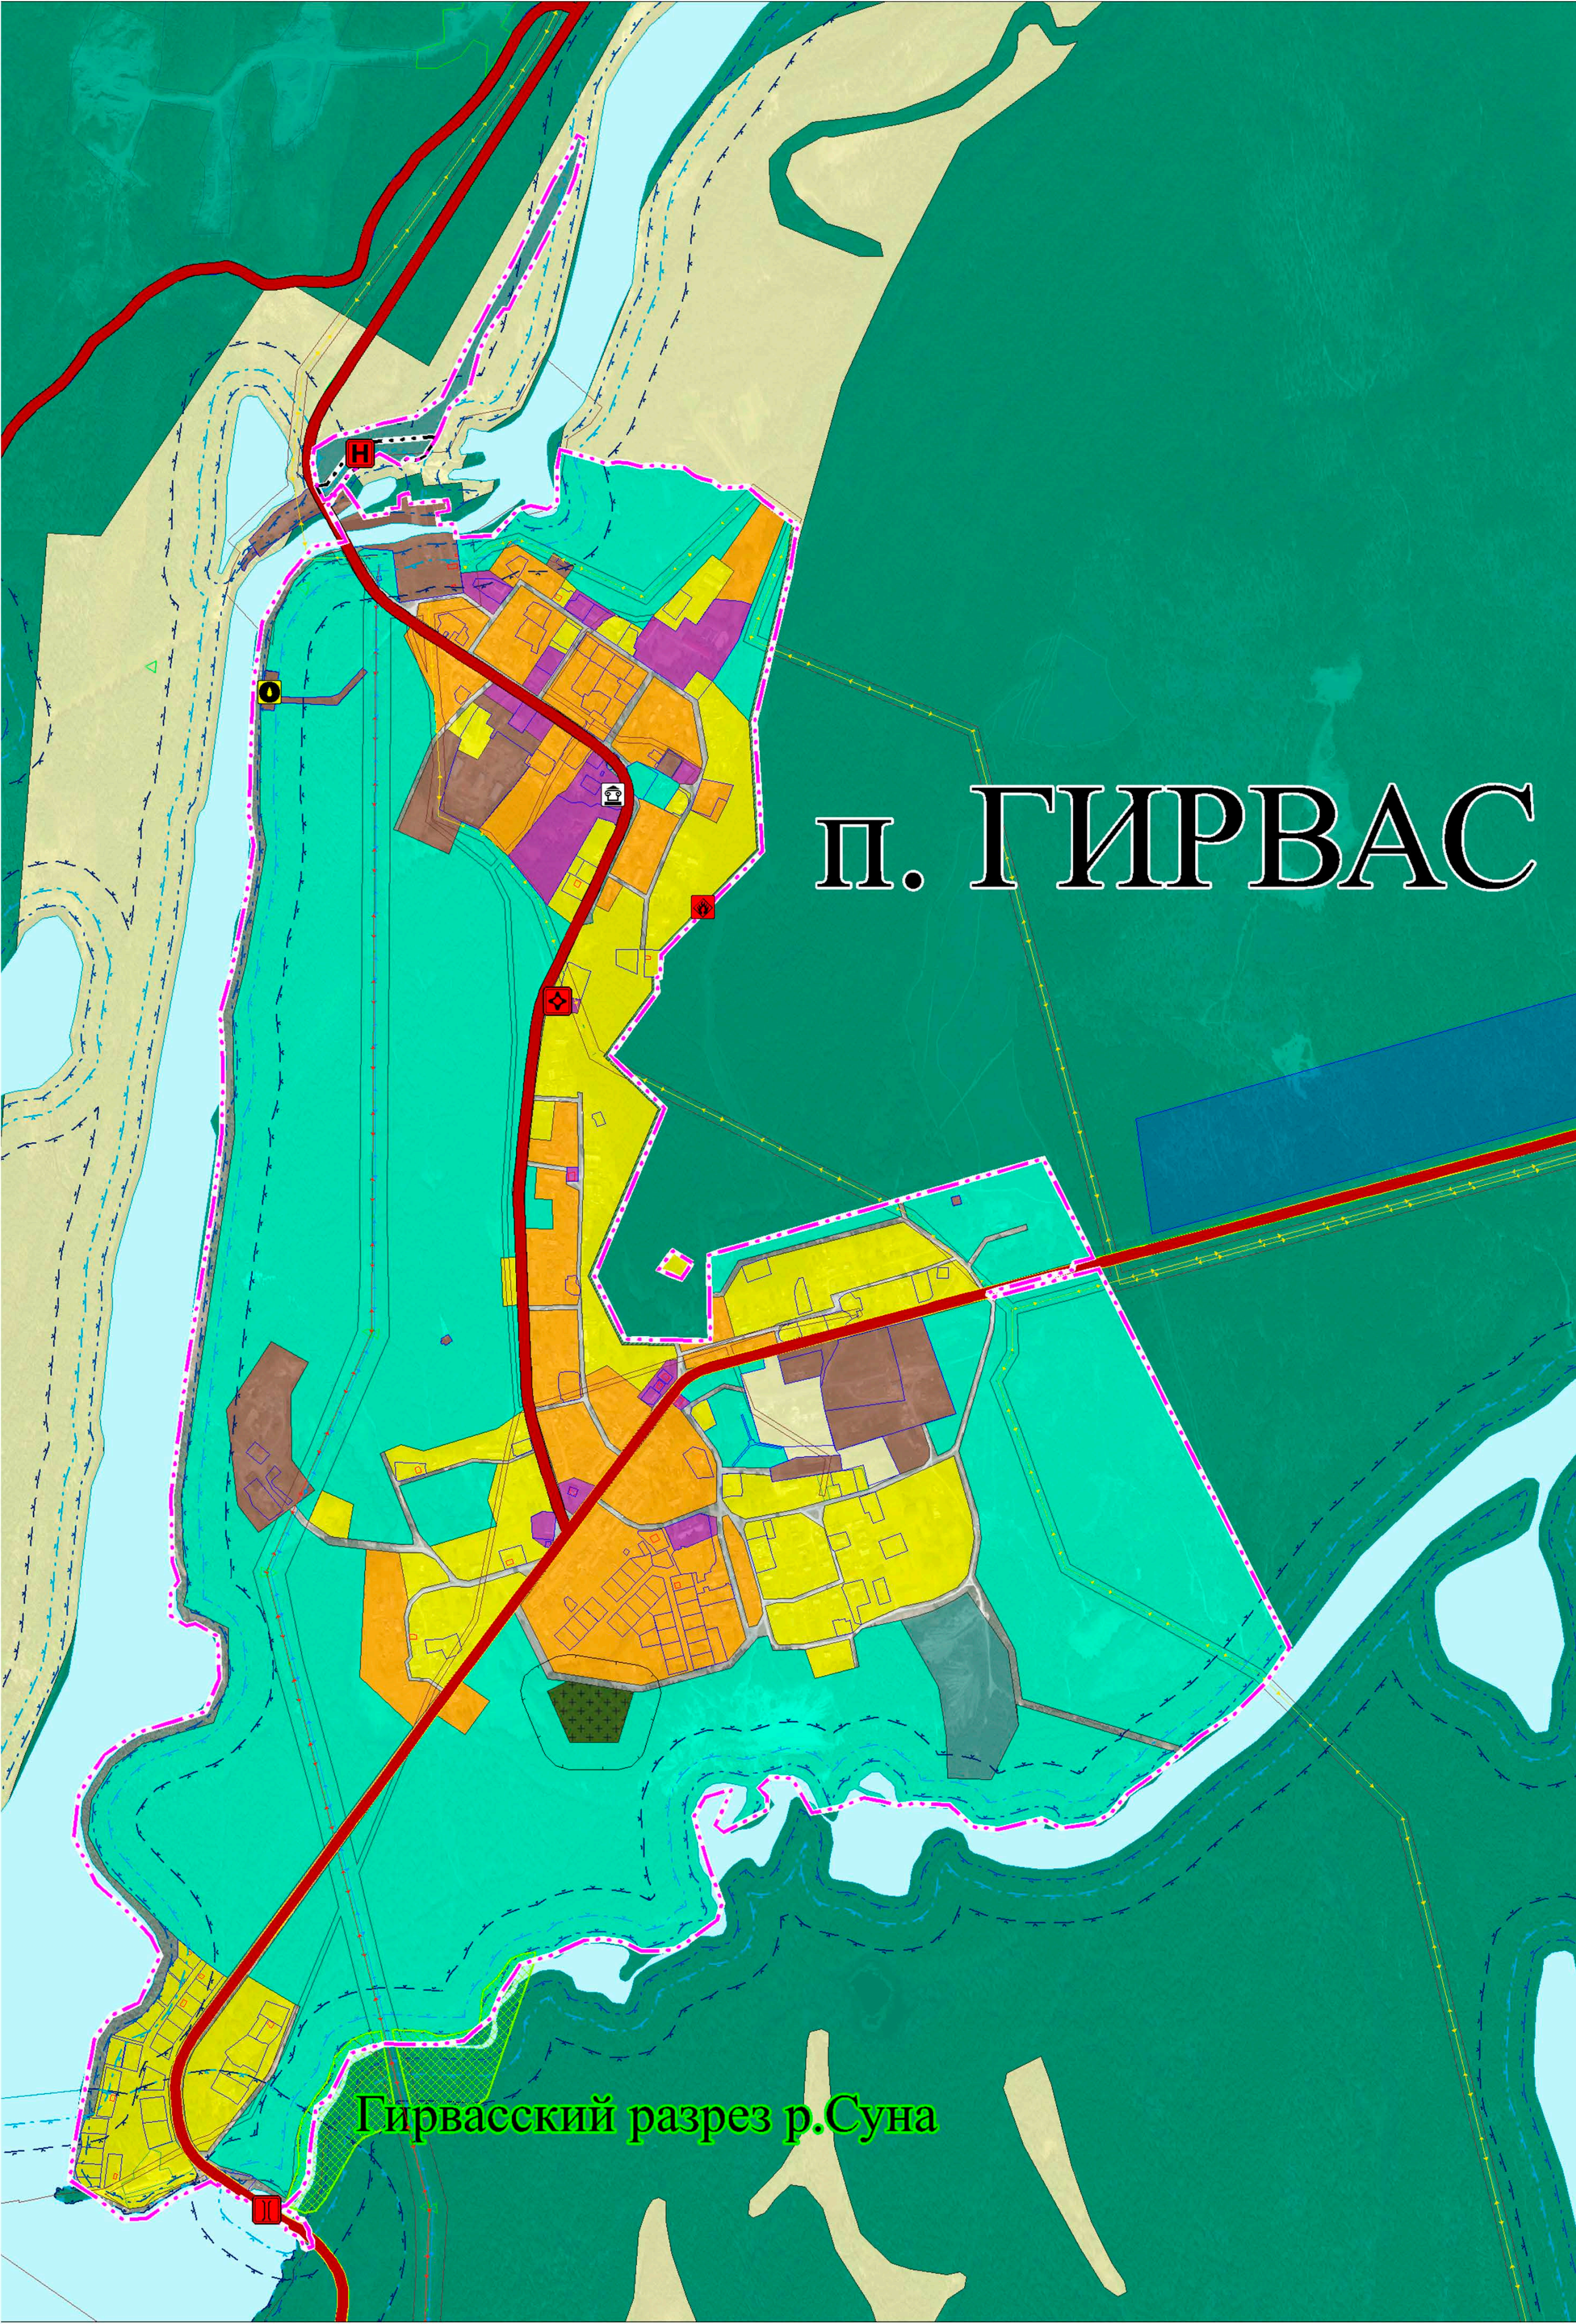

						ГЕНЕРАЛЬНЫЙ ПЛАН ГИРВАССКОГО СЕЛЬСКОГО ПОСЕЛЕНИЯ КОНДОПОЖСКОГО РАЙОНА РЕСПУБЛИКИ КАРЕЛИЯ ПРИМЕНИТЕЛЬНО К ПОСЕЛКУ ГИРВАС		
Изм.	Кол.	Лист.	Надк.	Подпись	Дата	Директор ГАП	Стадия	Лист
								Масштаб
						Карта планируемого размещения объектов местного значения	ООО "Градостроительные системы"	