


ГЕНЕРАЛЬНЫЙ ПЛАН
ГИРВАССКОГО СЕЛЬСКОГО ПОСЕЛЕНИЯ КОНДОПОЖСКОГО РАЙОНА РЕСПУБЛИКИ КАРЕЛИЯ ПРИМЕНИТЕЛЬНО К ПОСЕЛКУ ГИРВАС

Карта зон с особыми условиями использования территории и объектов культурного наследия

УСЛОВНЫЕ ОБОЗНАЧЕНИЯ				
Границы единиц административно-территориального деления Российской Федерации				
Значение	Условные обозначения			
	существующие	планируемые	реконструкция	ликвидация
Граница населенного пункта	— · — · — · —	— · — · — · —	— · — · — · —	—
Объекты культурного наследия, границы их территорий				
Памятник		—	—	—
Зоны с особыми условиями использования территории				
Водоохранная зона		—	—	—
Прибрежная защитная полоса		—	—	—
Береговая полоса		—	—	—
Охранная зона объектов электросетевого хозяйства (магистральных электролиний, электростанций)		—	—	—
Санитарно-защитная зона предприятий, сооружений и иных объектов		—	—	—

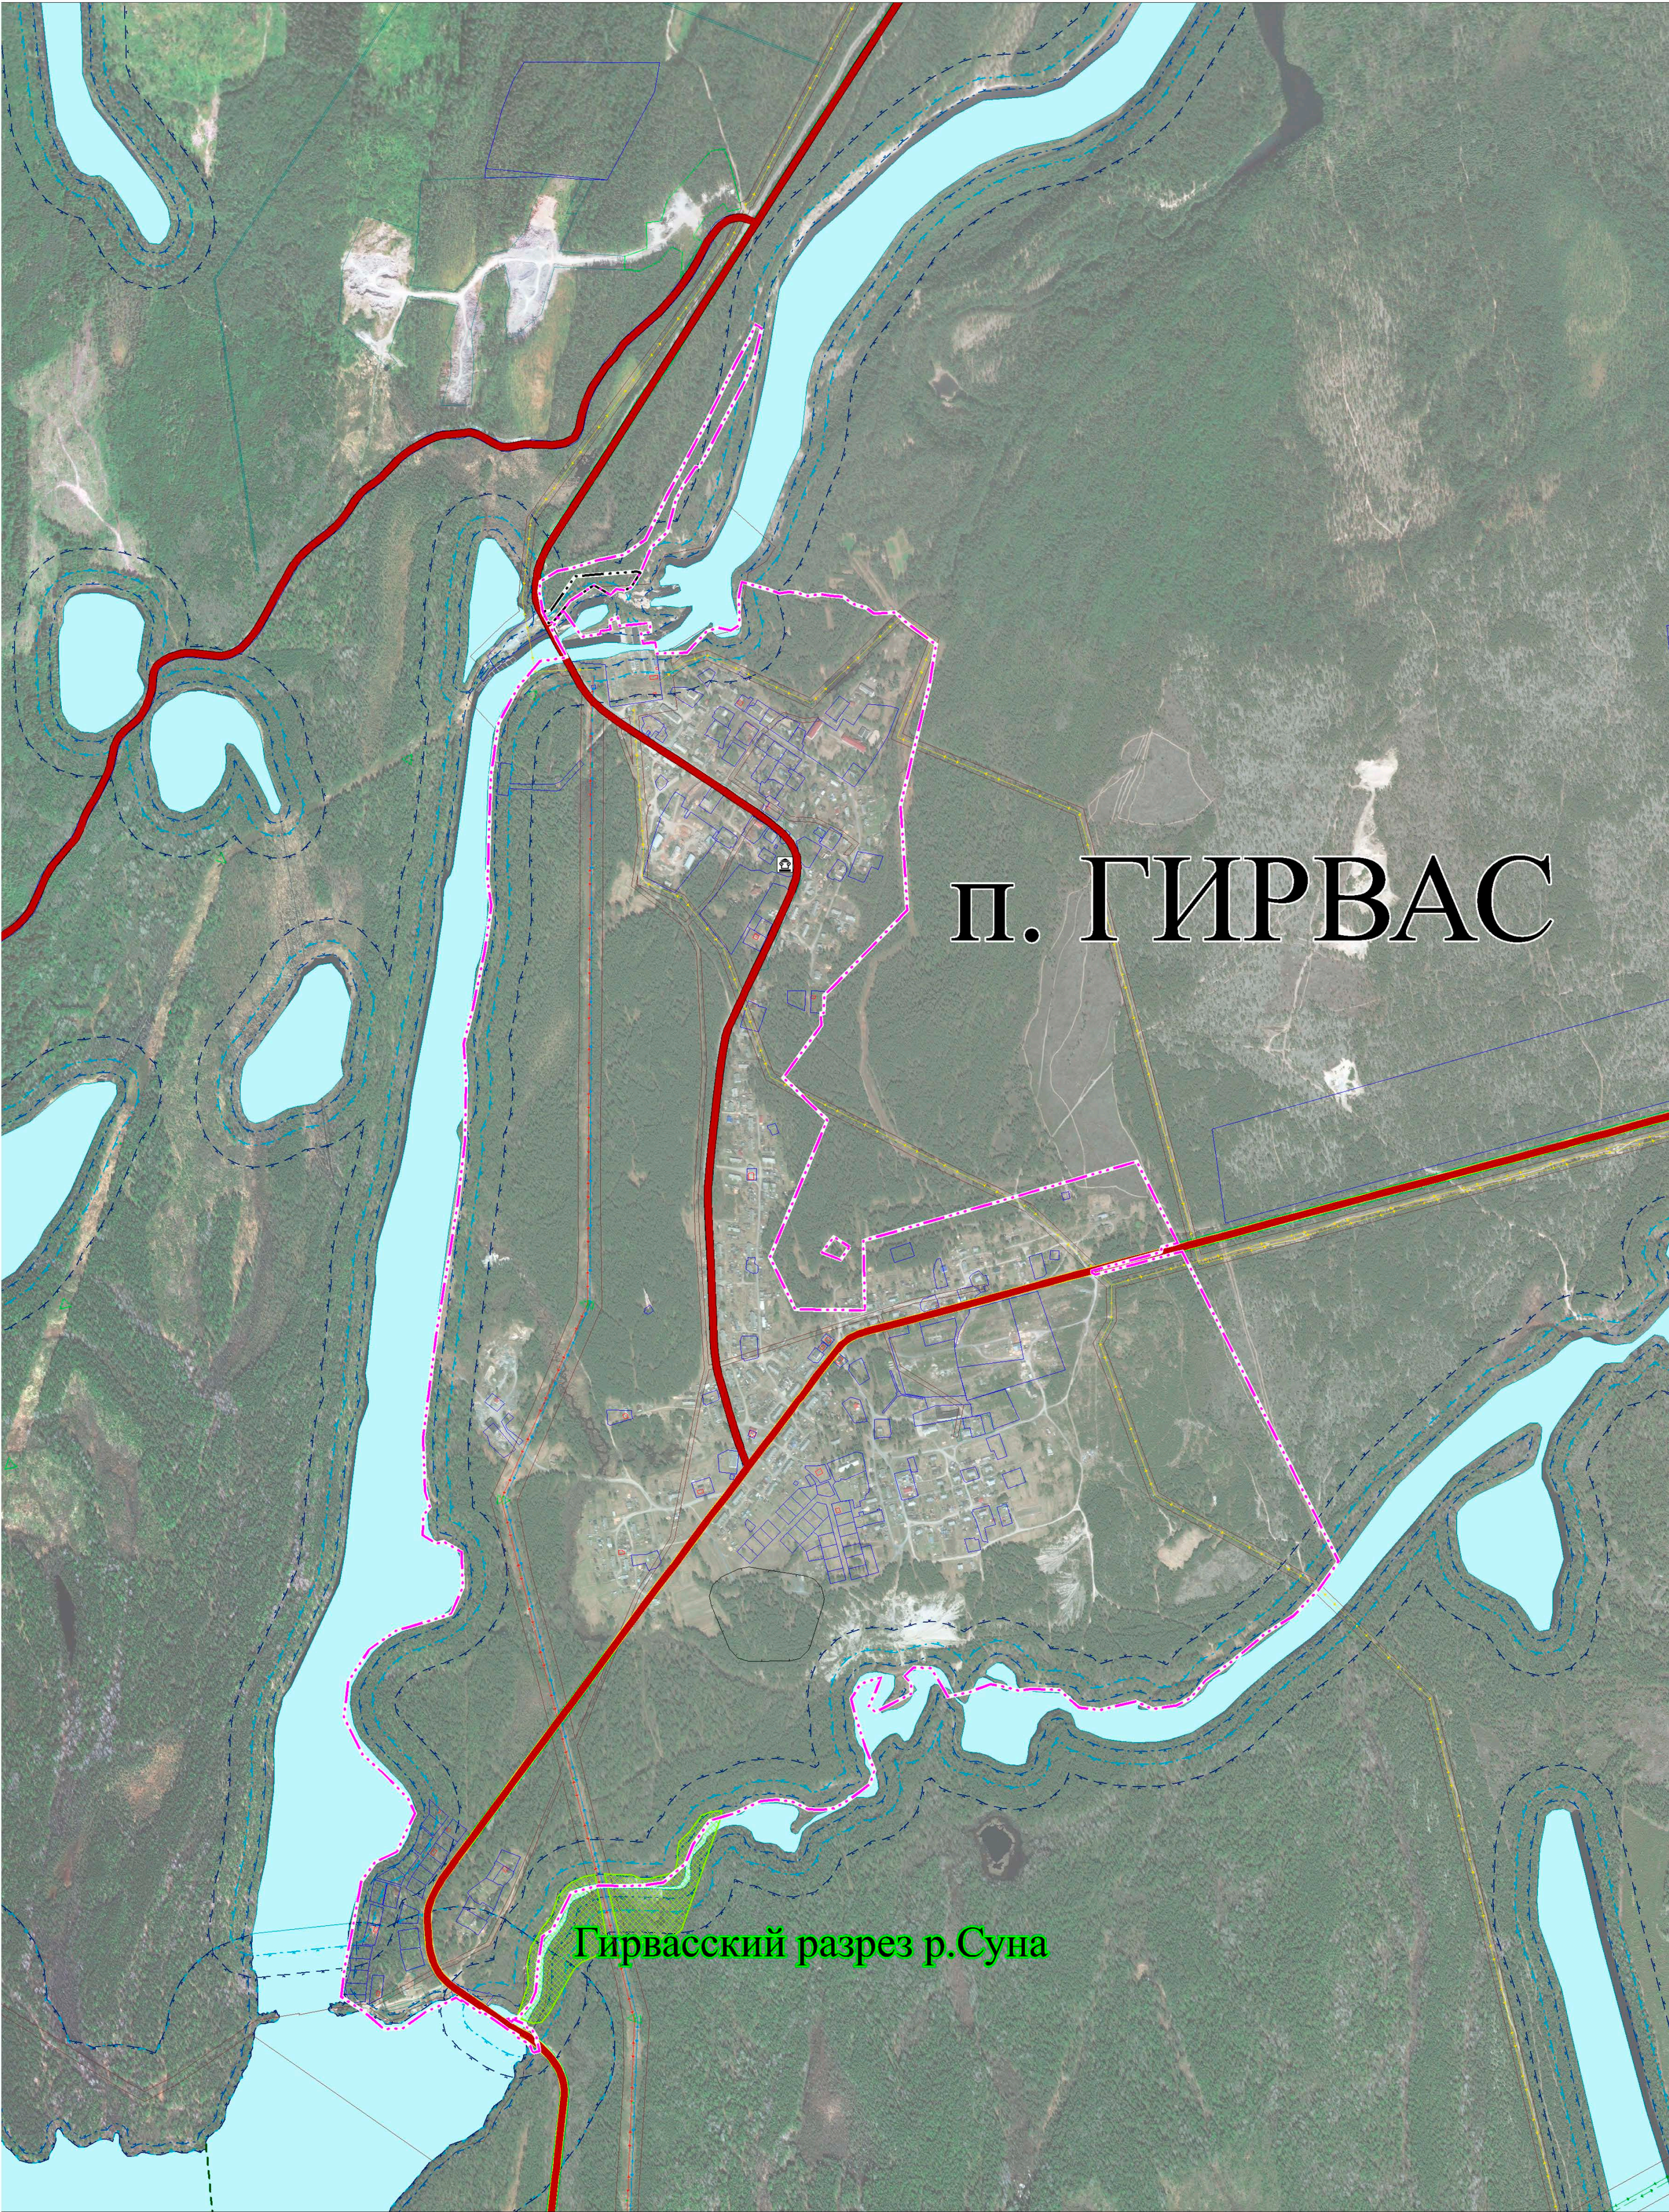

						ГЕНЕРАЛЬНЫЙ ПЛАН ГИРВАССКОГО СЕЛЬСКОГО ПОСЕЛЕНИЯ КОНДОПОЖСКОГО РАЙОНА РЕСПУБЛИКИ КАРЕЛИЯ ПРИМЕНИТЕЛЬНО К ПОСЕЛКУ ГИРВАС		
Изм.	Кол.	Лист.	Ндок.	Подпись	Дата		Стадия	Лист
Директор		Снятков Я.С.						Масштаб
ГАП		Шибеева А.А.						
						Карта зон с особыми условиями использования территории и объектов культурного наследия	ООО "Градостроительные системы"	