



Схема расположения границ публичного сервитута в целях размещения линейного объекта  
«Строительство сети газораспределения высокого (дл 0,6 МПа) и низкого давления с газопроводами-вводами  
в районе ул. Петровской в с. Кончезеро Кондопожского района РК»

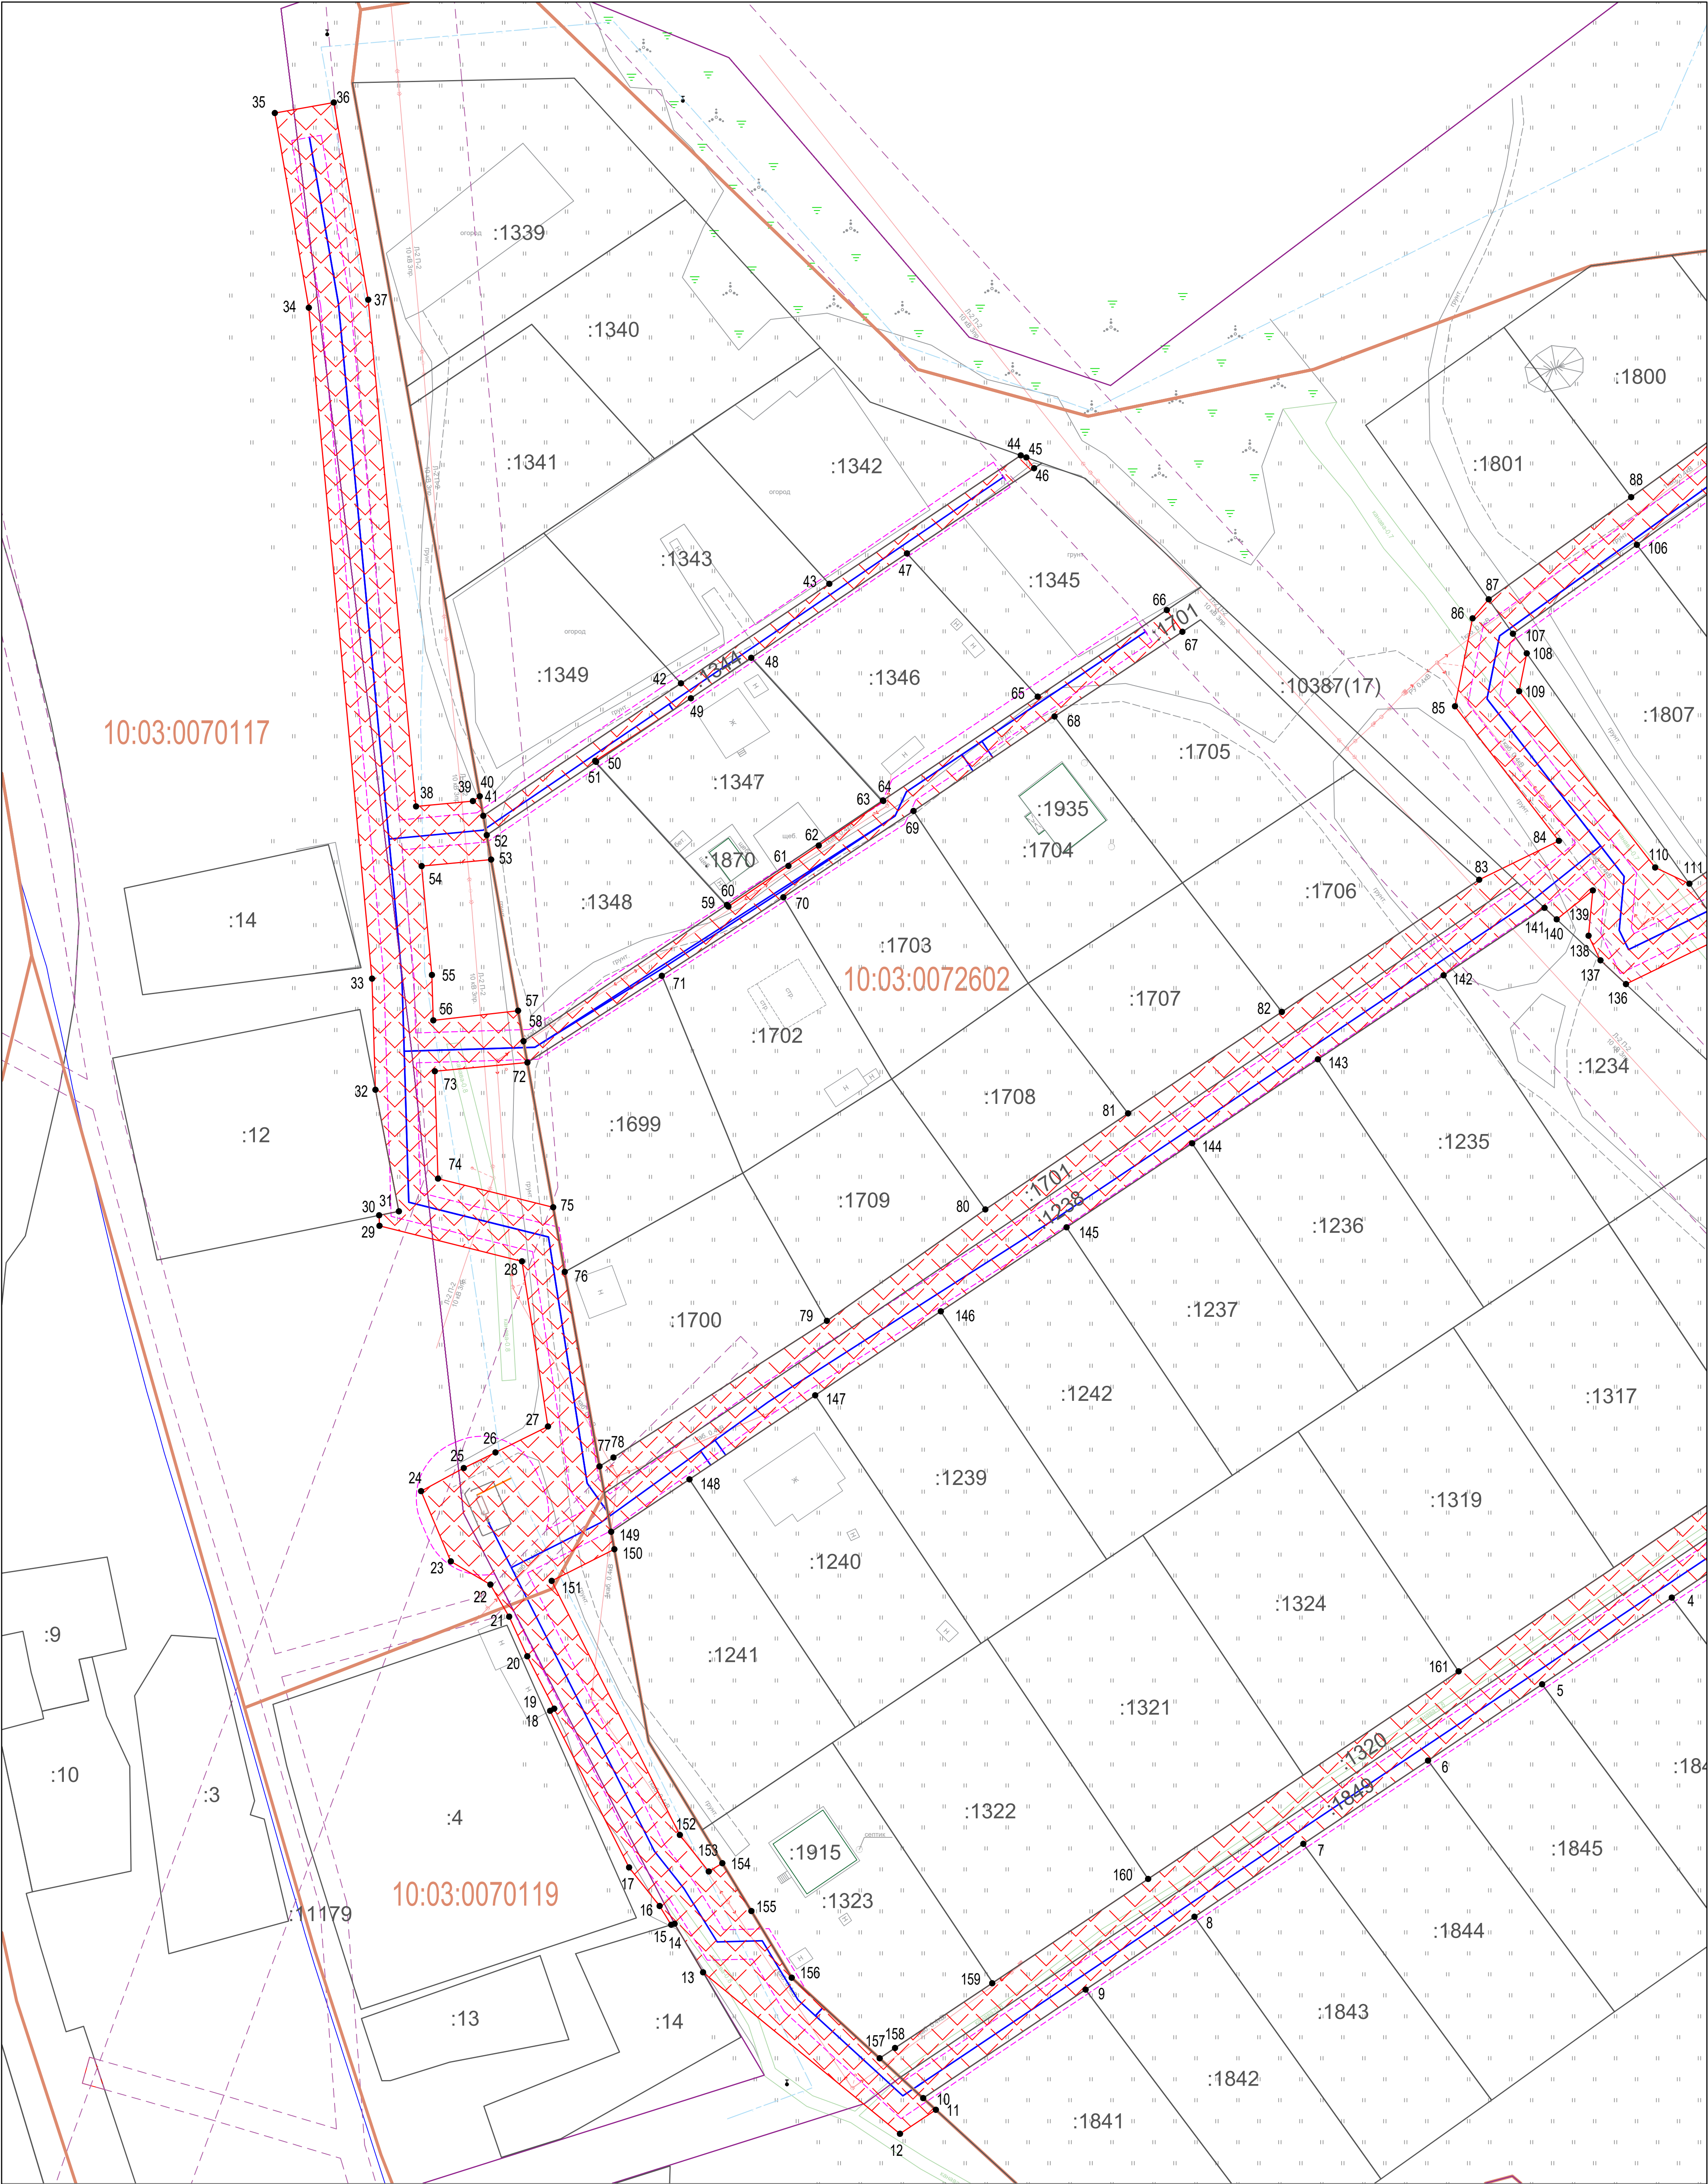

Условные обозначения:

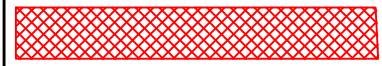

- граница публичного сервитута

● 1 - обозначение характерных точек границ публичного сервитута

Система координат МСК-10

- границы земельных участков, сведения о которых содержатся в ЕГРН
- граница кадастрового квартала
- охранный зона объекта
- ось объекта
- граница муниципального образования

:25 - кадастровый номер земельного участка, сведения о котором содержатся в ЕГРН

10:01:0200127 - номер кадастрового квартала

Ж - жилой объект

Н - нежилой объект


ул. Филиппова - обозначение улицы

грунт, асфальт - обозначение дорожного покрытия

Масштаб 1:500



Схема расположения границ публичного сервитута в целях размещения линейного объекта  
«Строительство сети газораспределения высокого (дл 0,6 МПа) и низкого давления с газопроводами-вводами  
в районе ул. Петровской в с. Кончезеро Кондопожского района РК»

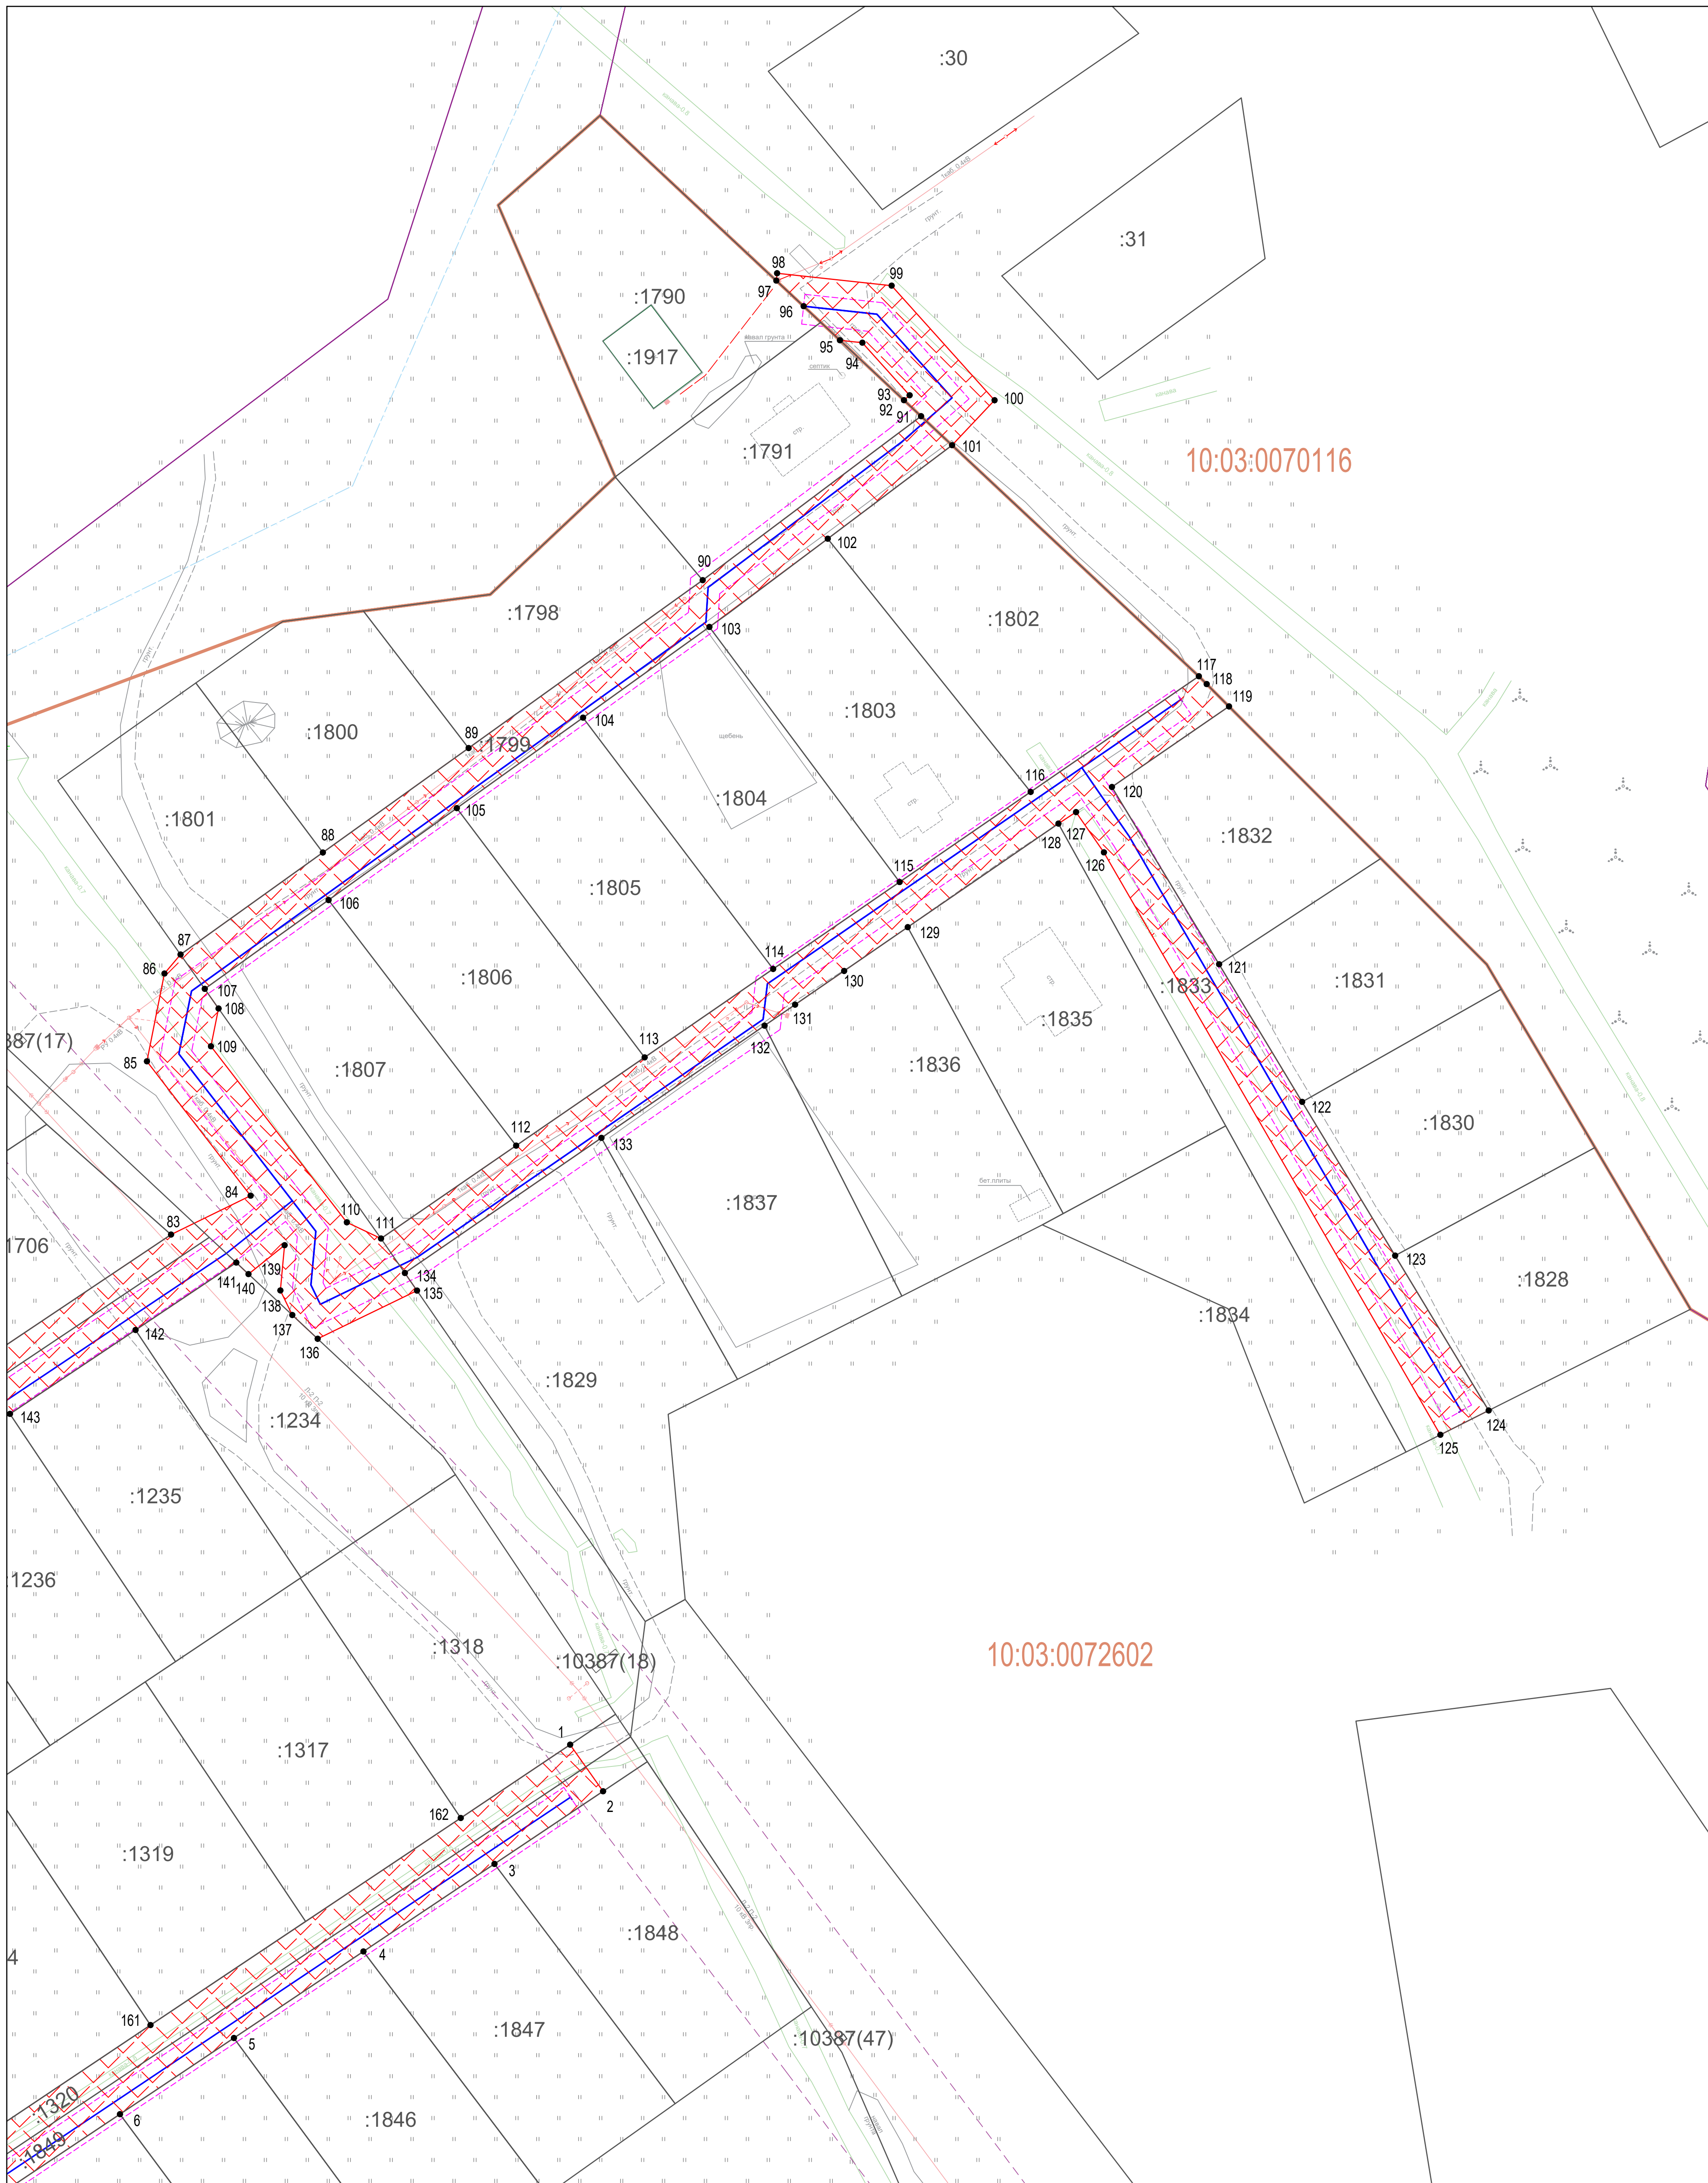

Условные обозначения:

- граница публичного сервитута
- 1 - обозначение характерных точек границ публичного сервитута

Система координат МСК-10

- границы земельных участков, сведения о которых содержатся в ЕГРН
- граница кадастрового квартала
- охранный зона объекта
- ось объекта
- граница муниципального образования

- :25 - кадастровый номер земельного участка, сведения о котором содержатся в ЕГРН
- 10:01:0200127 - номер кадастрового квартала
- Ж - жилой объект
- Н - нежилой объект
- ул. Филиппова - обозначение улицы
- грунт, асфальт - обозначение дорожного покрытия

Масштаб 1:500