


**Оповещение
о начале публичных слушаний**

Информация о проекте	Проект внесения изменений в правила землепользования и застройки Янишпольского сельского поселения в части включения в градостроительные регламенты территориальной зоны застройки индивидуальными жилыми домами «Ж-1» условного вида разрешенного использования «Ведение садоводства» (код 13.2) для образуемого земельного участка, расположенного в с. Янишполе, согласно прилагаемой схеме расположения земельного участка на кадастровом плане территории.
Порядок проведения публичных слушаний	1) оповещение о начале публичных слушаний; 2) размещение проекта, подлежащего рассмотрению на публичных слушаниях, и информационных материалов к нему на официальном сайте в информационно-телекоммуникационной сети «Интернет» и открытие экспозиции проекта; 3) проведение экспозиции проекта, подлежащего рассмотрению на публичных слушаниях; 4) проведение собрания участников публичных слушаний; 5) подготовка и оформление протокола публичных слушаний; 6) подготовка и опубликование заключения о результатах публичных слушаний.
Проведение экспозиции	с 10 июля по 23 июля 2024 года понедельник – четверг, в часы: с 09.00 до 13.00 и с 14.00 до 16.00, по адресу: г. Кондопога, пл. Ленина, д.1, каб.20.
Сроки проведения публичных слушаний	с 10 июля по 31 июля 2024 года
Проведение собрания участников публичных слушаний	23 июля 2024 года в 16:00 ч. по адресу: с. Янишполе, ул. Новая, д.29 (здание администрации)
Порядок, сроки внесения предложений и замечаний	В течение периода проведения публичных слушаний участники публичных слушаний могут вносить предложения и замечания. Срок внесения предложений и замечаний заканчивается 23 июля 2024 года (до 16.00). Участниками публичных слушаний считаются граждане, прошедшие идентификацию.
Форма представления замечаний и предложений	Предложения и замечания могут вноситься: 1) в письменной или устной форме в ходе проведения собрания участников публичных слушаний; 2) письменной форме в Администрацию Кондопожского муниципального района; 3) посредством записи представителем комиссии по проведению публичных слушаний в книге (журнале) учета посетителей экспозиции проекта.
Место размещения проекта, правовых актов по проекту на официальном сайте	На официальном сайте Администрации Кондопожского муниципального района по адресу: http://kmr10.ru , в разделе «Деятельность» - «Градостроительная деятельность и земельные отношения» - «Территориальное планирование» - «Проекты внесения изменений в документы территориального планирования» и в здании администрации по адресу: Республика Карелия, г. Кондопога, пл. Ленина, д.1 (кабинет № 20, 2 этаж).

Схема расположения земельного участка на кадастровом плане территории

Условный номер земельного участка -		
Площадь земельного участка - 1500 кв.м		
Обозначение характерных точек границ	Координаты м, МСК-10	
	X	Y
н1	382366.87	1517080.36
н2	382374.48	1517129.72
н3	382344.63	1517133.41
н4	382337.07	1517084.04

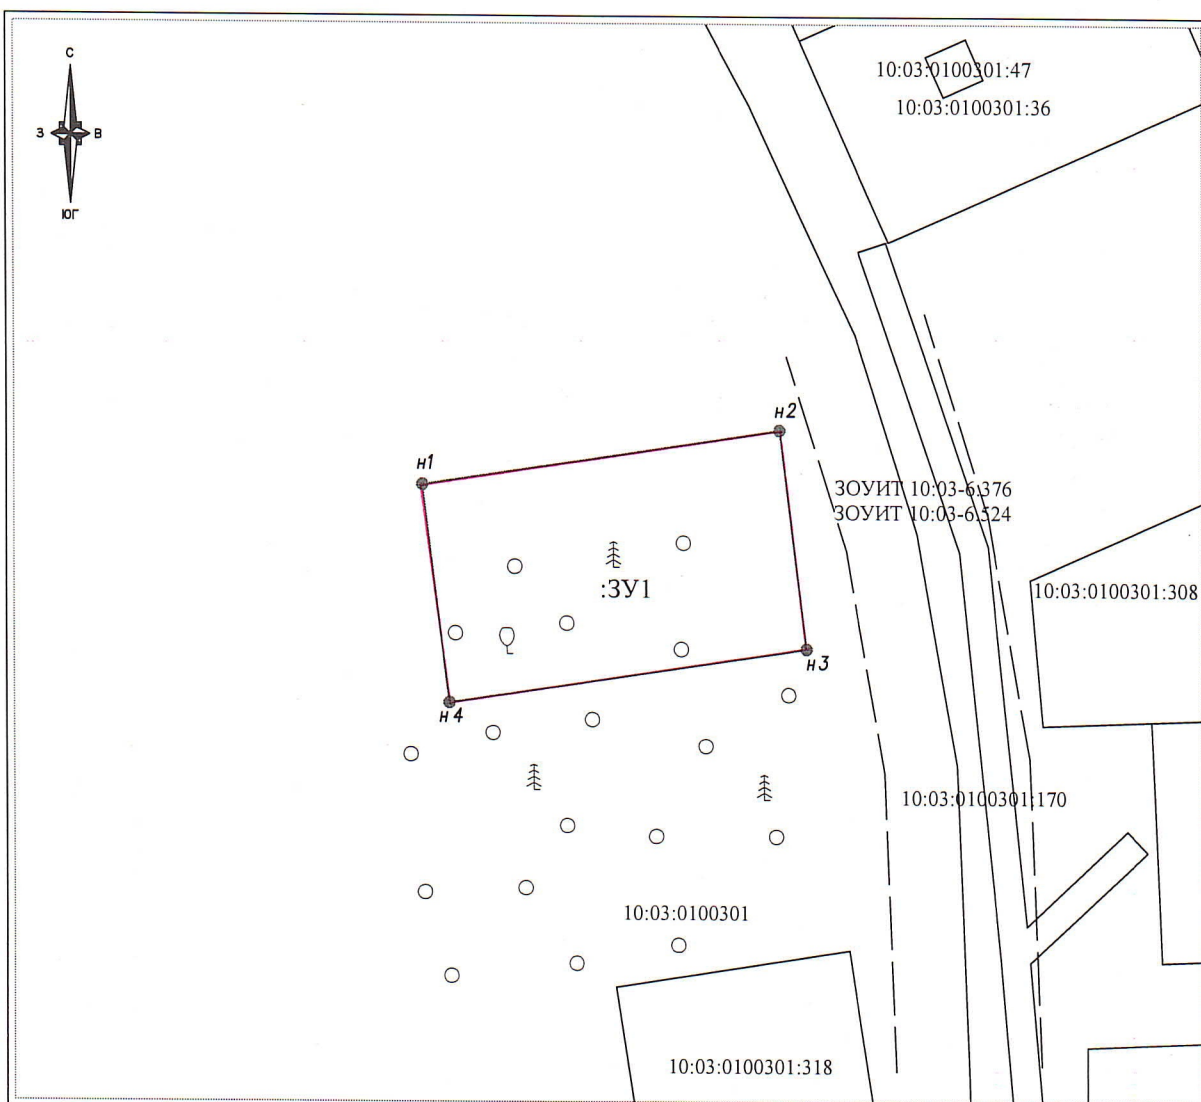

МАСШТАБ 1:1000

Условные обозначения:

:123 - Исходные, изменяемые и уточняемые земельные участки

:ЗУ1 - Обозначение образуемых ЗУ путем перераспределения а также образованные из земель государственной или муниципальной собственности

● н1 - Обозначение новых характерных точек границ земельных участков и их частей

— Вновь образованная часть границы, сведения в ГКН о которой достаточны для определения ее на местности

— Существующая часть границы сведения в ГКН о которой достаточны для ее определения на местности

--- Граница кадастрового квартала
10:20:00030107 - номер кадастрового квартала