


ГЕНЕРАЛЬНЫЙ ПЛАН ЯНИШПОЛЬСКОГО СЕЛЬСКОГО ПОСЕЛЕНИЯ КОНДОПОЖСКОГО МУНИЦИПАЛЬНОГО РАЙОНА  
РЕСПУБЛИКИ КАРЕЛИЯ ПРИМЕНИТЕЛЬНО К ОТДЕЛЬНОМУ НАСЕЛЕННОМУ ПУНКТУ д. МЕРЕЖНАВОЛОК

Карта границ населенных пунктов, входящих в состав поселения

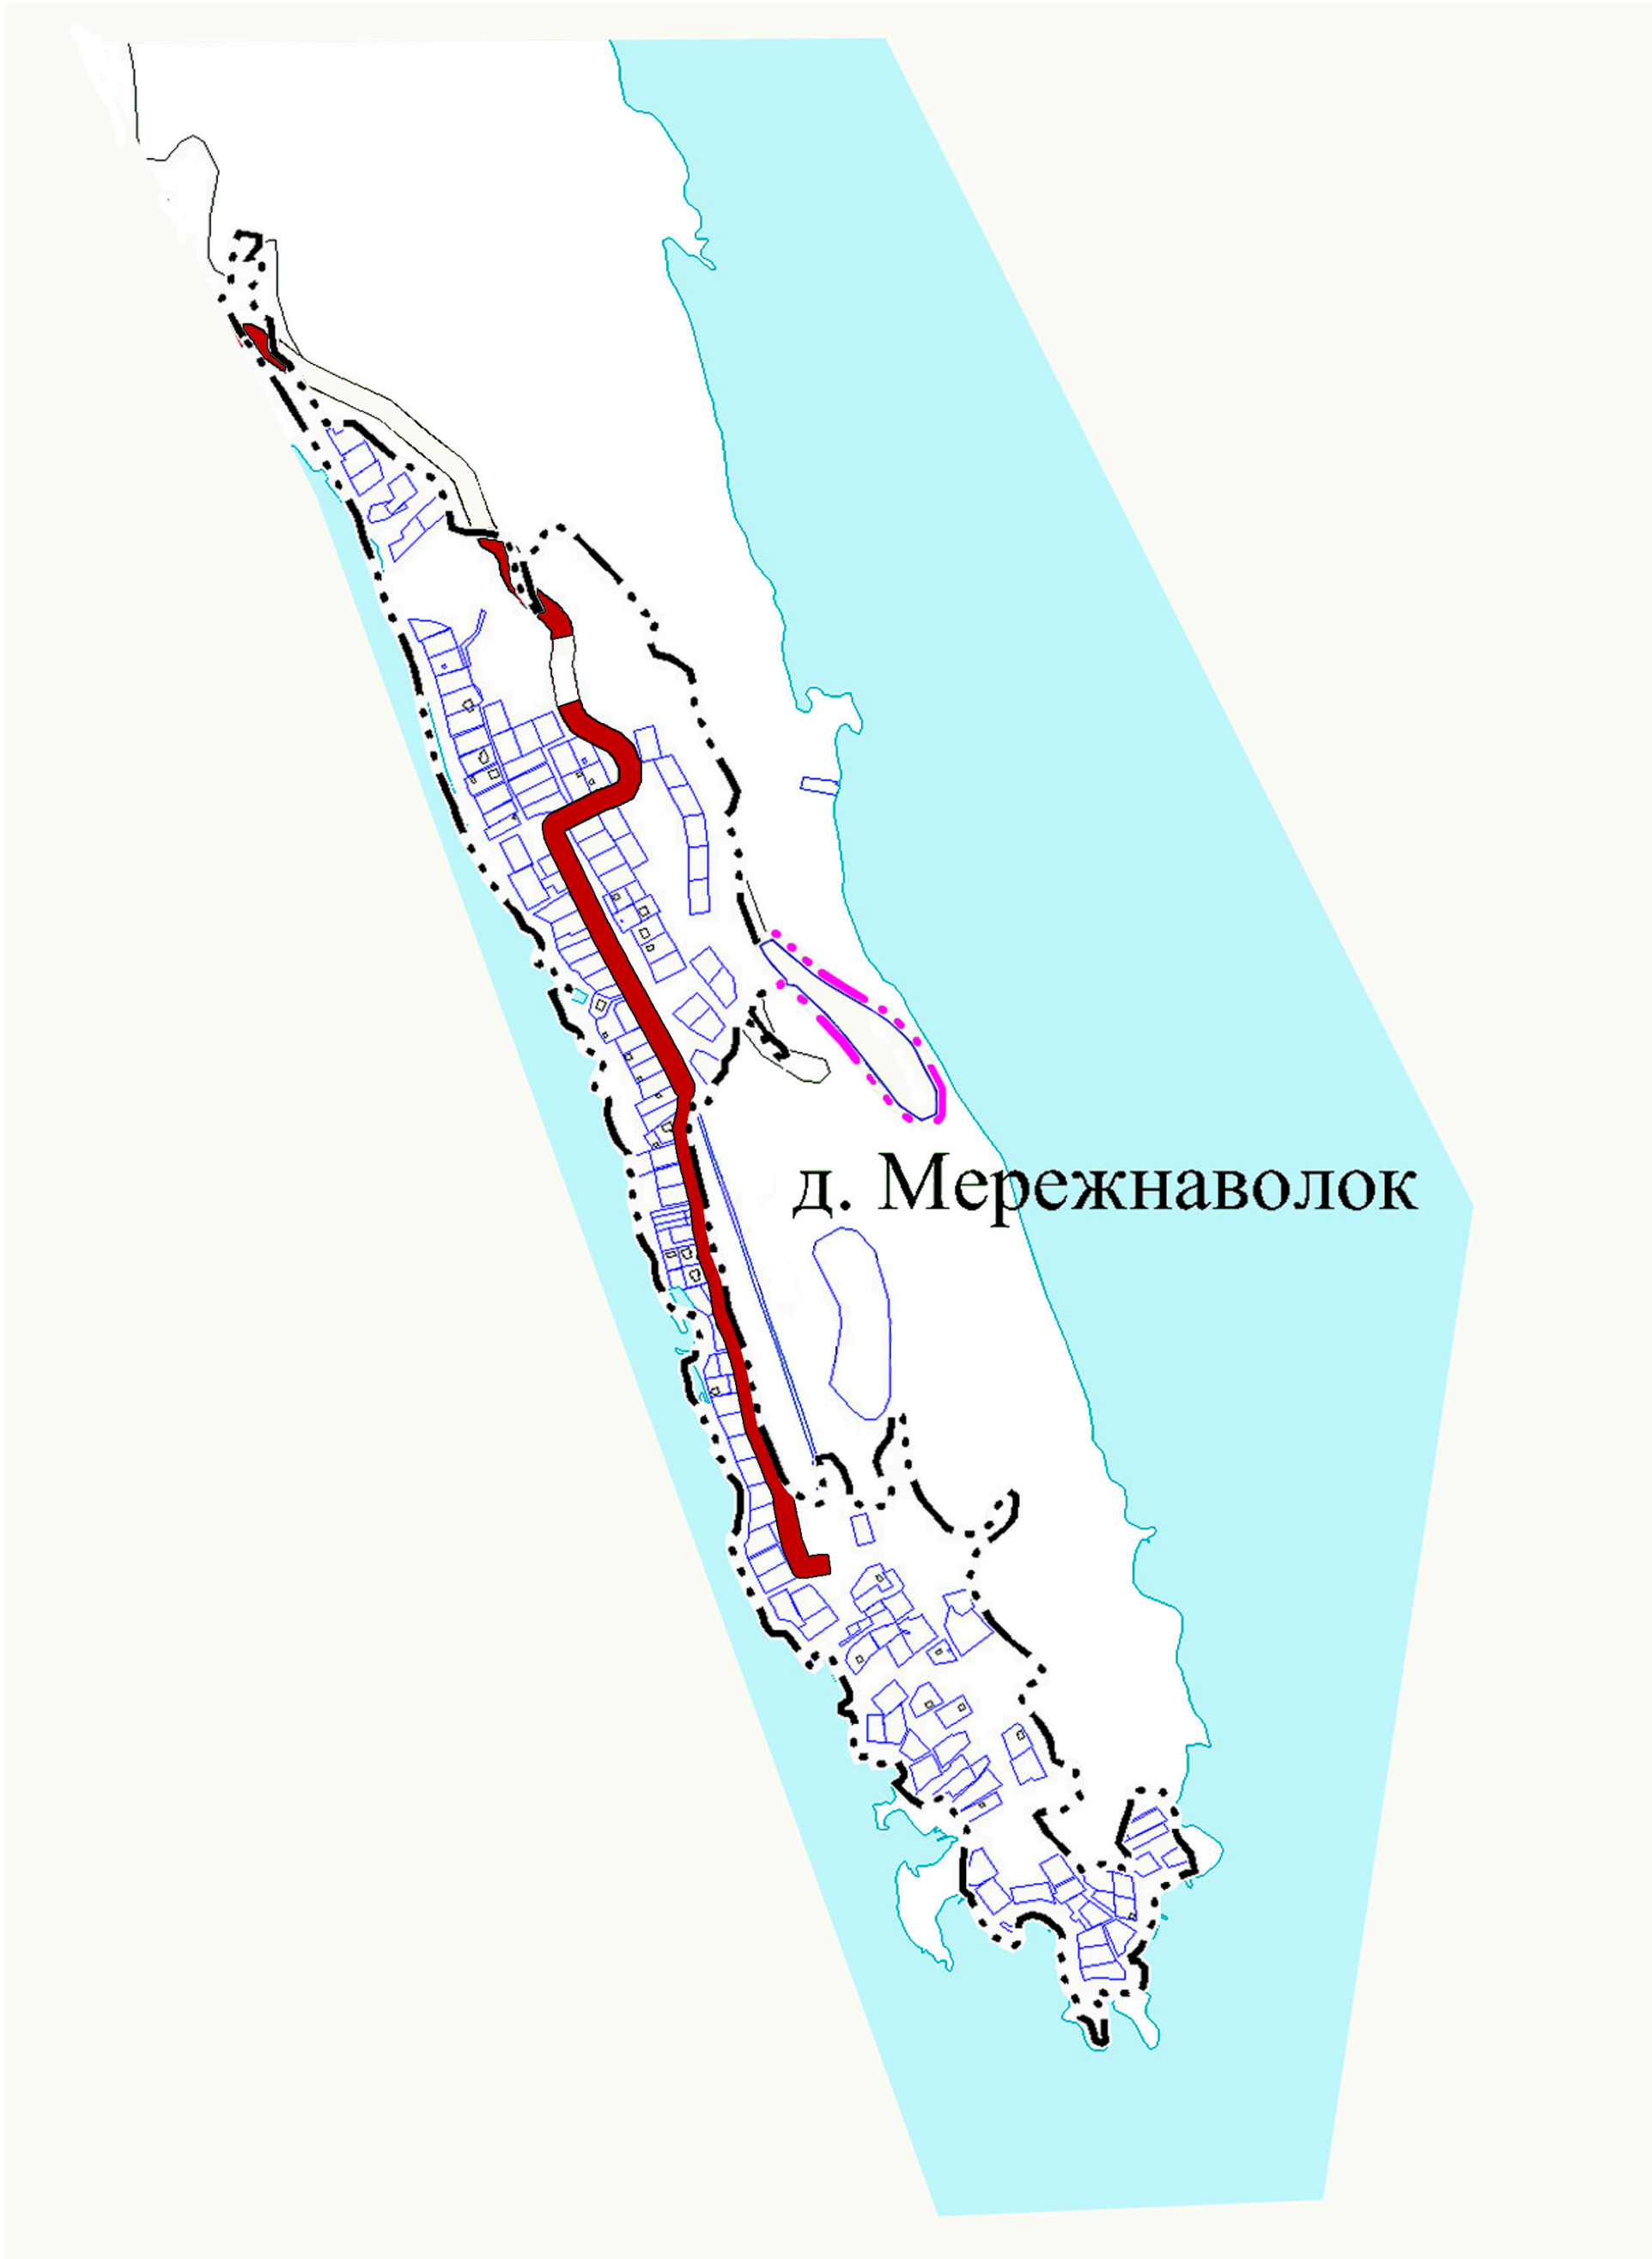

Границы единиц административно-территориального деления Российской Федерации				
Значение	Условные обозначения			
	существующие	планируемые	реконструкция	ликвидация
Граница сельского поселения		-	-	-
Граница населенного пункта	 		-	-
Объекты транспортной инфраструктуры				
Автомобильные дороги регионального или межмуниципального значения		-	-	-

						Генеральный план Янишпольского сельского поселения Кондопожского муниципального района Республики Карелия в части деревни Мережноволк		
Изм.	Кол.	Лист.	Ндок.	Подпись	Дата			
Директор		Трапезников А.А.						
ГАП		Карпин И.Н.				Стадия	Лист	Масштаб
						Карта границ населенных пунктов, входящих в состав поселения	ООО "Гипрозем"	