


СХЕМА РАСПОЛОЖЕНИЯ ЗЕМЕЛЬНОГО УЧАСТКА  
НА КАДАСТРОВом ПЛАНЕ  
МСК-10

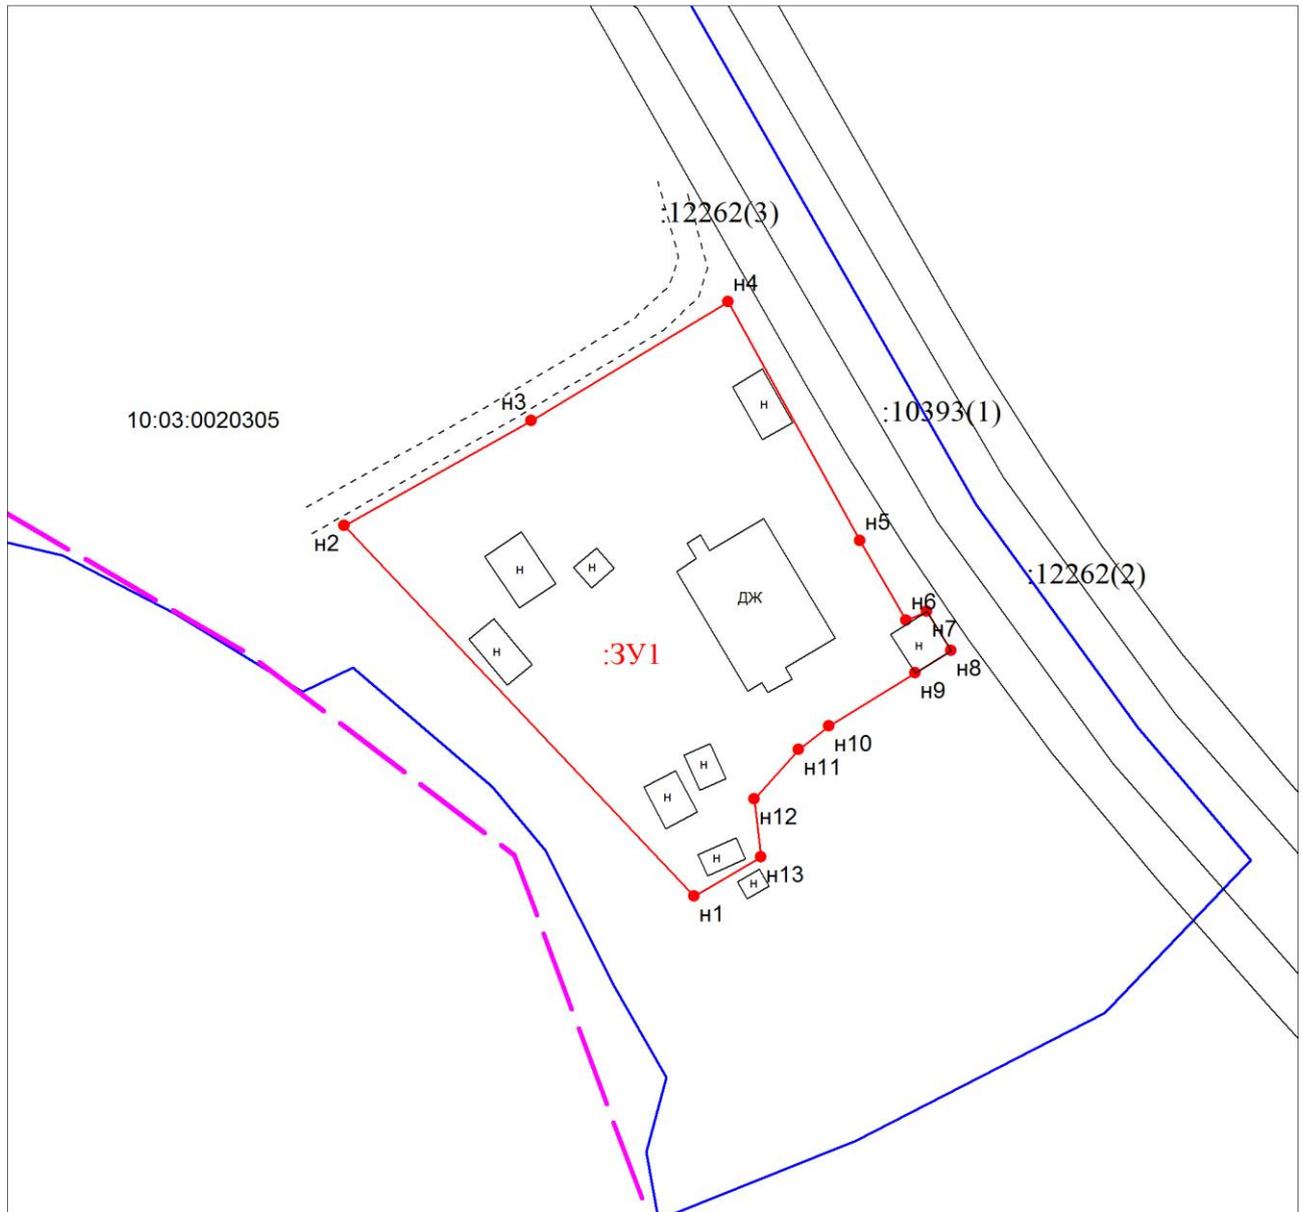

МАСШТАБ 1:700

**Условные обозначения**

	Характерная точка границы земельного участка, сведения о которой отсутствуют в ЕГРН, местоположение которой определено при кадастровых работах (новая характерная точка)
	Надписи вновь образованного земельного участка
	Часть границы, сведения ЕГРН о которой позволяют однозначно определить ее положение на местности
	Часть границы, местоположение которой определено при выполнении кадастровых работ
	Граница кадастрового квартала
	Граница охранной зоны
	Обозначение кадастрового квартала

Условный номер земельного участка -:ЗУ1 (указывается в случае, если предусматривается образование двух и более земельных участков)		
Площадь земельного участка <u>1655 м<sup>2</sup></u> (указывается проектная площадь образуемого земельного участка, вычисленная с использованием технологических и программных средств, в том числе размещенных на официальном сайте федерального органа исполнительной власти, уполномоченного Правительством Российской Федерации на осуществление государственного кадастрового учета, государственной регистрации прав, ведение Единого государственного реестра недвижимости и предоставление сведений, содержащихся в Едином государственном реестре недвижимости, в информационно-телекоммуникационной сети "Интернет" (далее - официальный сайт), с округлением до 1 квадратного метра. Указанное значение площади земельного участка может быть уточнено при проведении кадастровых работ не более чем на десять процентов)		
Обозначение характерных точек границ	Координаты, м (указываются в случае подготовки схемы расположения земельного участка с использованием технологических и программных средств, в том числе размещенных на официальном сайте. Значения координат, полученные с использованием указанных технологических и программных средств, указываются с округлением до 0,01 метра)	
	X	Y
1	2	3
1	445951.52	1482143.26
2	445987.93	1482109.10
3	445998.20	1482127.35
4	446009.93	1482146.59
5	445986.40	1482159.45
6	445978.62	1482163.96
7	445979.50	1482165.96
8	445975.64	1482168.34
9	445973.42	1482164.86
10	445968.23	1482156.44
11	445965.89	1482153.48
12	445961.07	1482149.14
13	445955.36	1482149.79
Квартал 10:03:0020305		