


**Схема расположения земельного участка или земельных участков  
на кадастровом плане территории**

Условный номер земельного участка :ЗУ1					
Площадь земельного участка 1295 кв.м.					
Обозначение характерных точек	Координаты, м		Обозначение характерных точек	Координаты, м	
	X	Y		X	Y
1	2	3	4	5	6
н1	388581,36	1473361,11	7	388541,04	1473397,76
н2	388581,69	1473363,22	8	388539,39	1473384,44
н3	388585,90	1473380,24	н9	388536,93	1473377,17
н4	388588,53	1473393,27	н10	388549,35	1473371,65
н5	388581,44	1473394,20	н11	388562,23	1473367,45
н6	388555,11	1473396,90	н12	388575,18	1473363,53

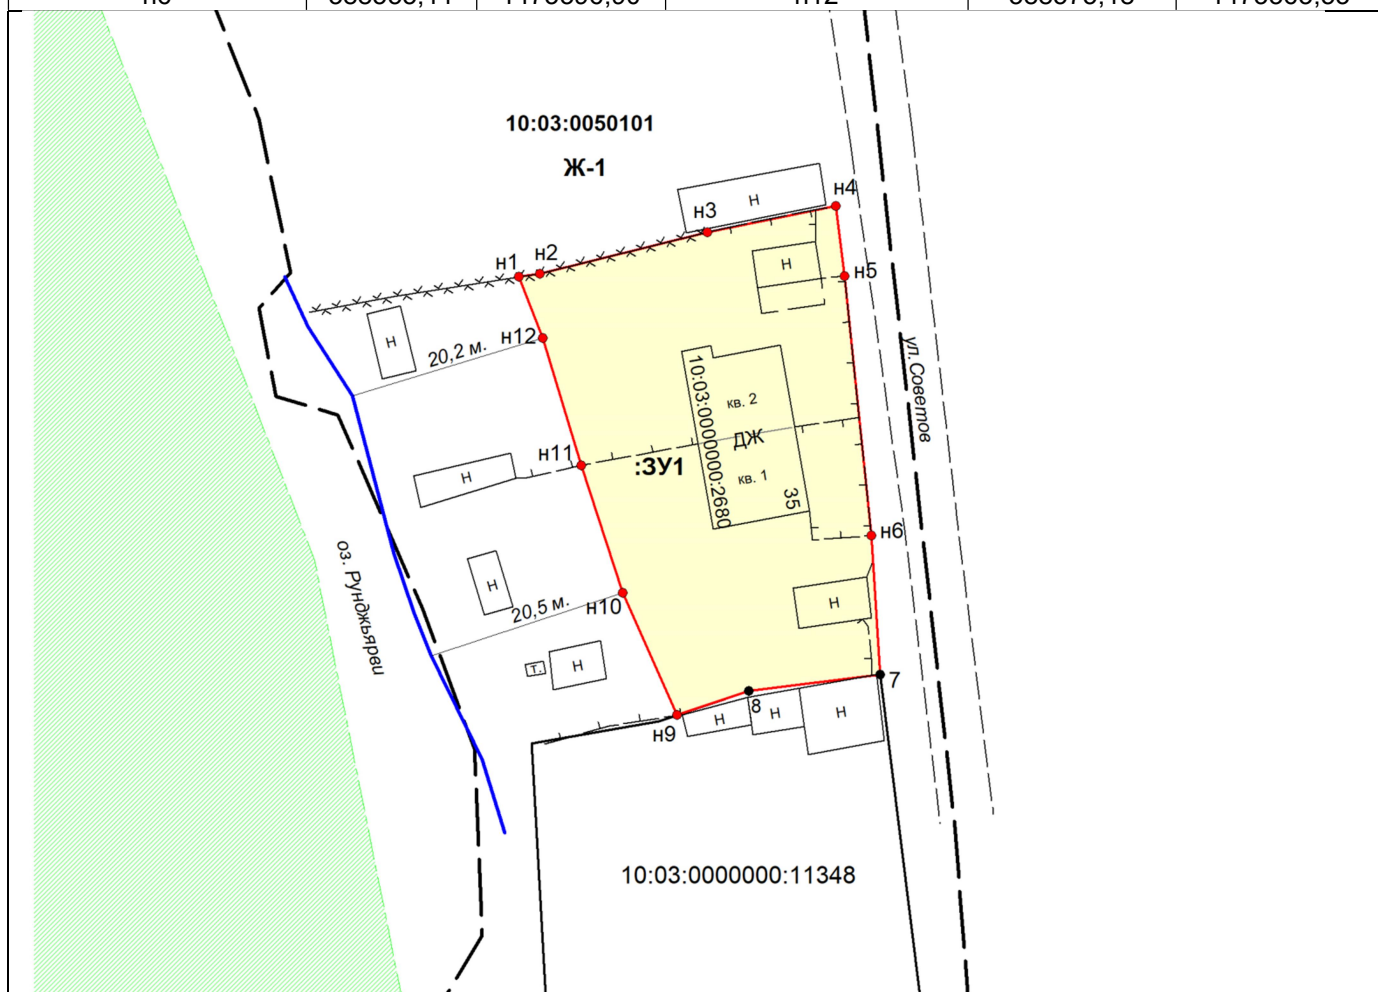

**Условные обозначения:**

- часть границы, сведения ЕГРН о которой позволяют однозначно определить ее положение на местности
- часть границы, местоположение которой определено при выполнении кадастровых работ
- часть границы, сведения ЕГРН о которой не позволяют однозначно определить ее положение на местности
- граница кадастрового квартала
- 10:01:0010101** - обозначение кадастрового квартала
- граница ЗОУИТ

МАСШТАБ 1:700

Система координат МСК-10

- Ж-1** - обозначение территориальной зоны
- :ЗУ1** - обозначение образуемого земельного участка
- :ЗУ1/чзу1** - обозначение части образуемого земельного участка
- характеристическая точка границы земельного участка сведения ЕГРН о которой соответствуют требованиям, установленным в соответствии с ч.13 ст.22 218-ФЗ от 13.07.2015 г.
- характеристическая точка границы земельного участка сведения ЕГРН о которой не соответствуют требованиям, установленным в соответствии с ч.13 ст.22 218-ФЗ от 13.07.2015 г.
- характеристическая точка границы земельного участка сведения о которой отсутствуют в ЕГРН, местоположение которой определено при кадастровых работах (новая характеристическая точка)

