

Утверждена

(наименование документа об утверждении, включая наименования органов государственной власти или

органов местного самоуправления, принявших решение об утверждении схемы или


подписавших соглашение о перераспределении земельных участков)

от _____ № _____

Схема расположения земельного участка или земельных участков на кадастровом плане территории

Площадь земельного участка _____ 1 500 м²		
(указывается проектная площадь образуемого земельного участка, вычисленная с использованием технологических и программных средств, в том числе размещенных на официальном сайте федерального органа исполнительной власти, уполномоченного Правительством Российской Федерации на осуществление государственного кадастрового учета, государственной регистрации прав, ведение Единого государственного реестра недвижимости и предоставление сведений, содержащихся в Едином государственном реестре недвижимости, в информационно-телекоммуникационной сети "Интернет" (далее - официальный сайт), с округлением до 1 квадратного метра. Указанное значение площади земельного участка может быть уточнено при проведении кадастровых работ не более чем на десять процентов)		
Обозначение характерных точек границ	Координаты, м	
	(указываются в случае подготовки схемы расположения земельного участка с использованием технологических и программных средств, в том числе размещенных на официальном сайте. Значения координат, полученные с использованием указанных технологических и программных средств, указываются с округлением до 0,01 метра)	
	X	Y
1	2	3
н1	381 797,13	1 517 366,65
н2	381 776,71	1 517 317,35
н3	381 802,93	1 517 306,19
н4	381 822,09	1 517 352,44
н5	381 814,07	1 517 355,69
н6	381 815,69	1 517 359,72
н1	381 797,13	1 517 366,65

с. Янишполе
МСК-10, зона 1

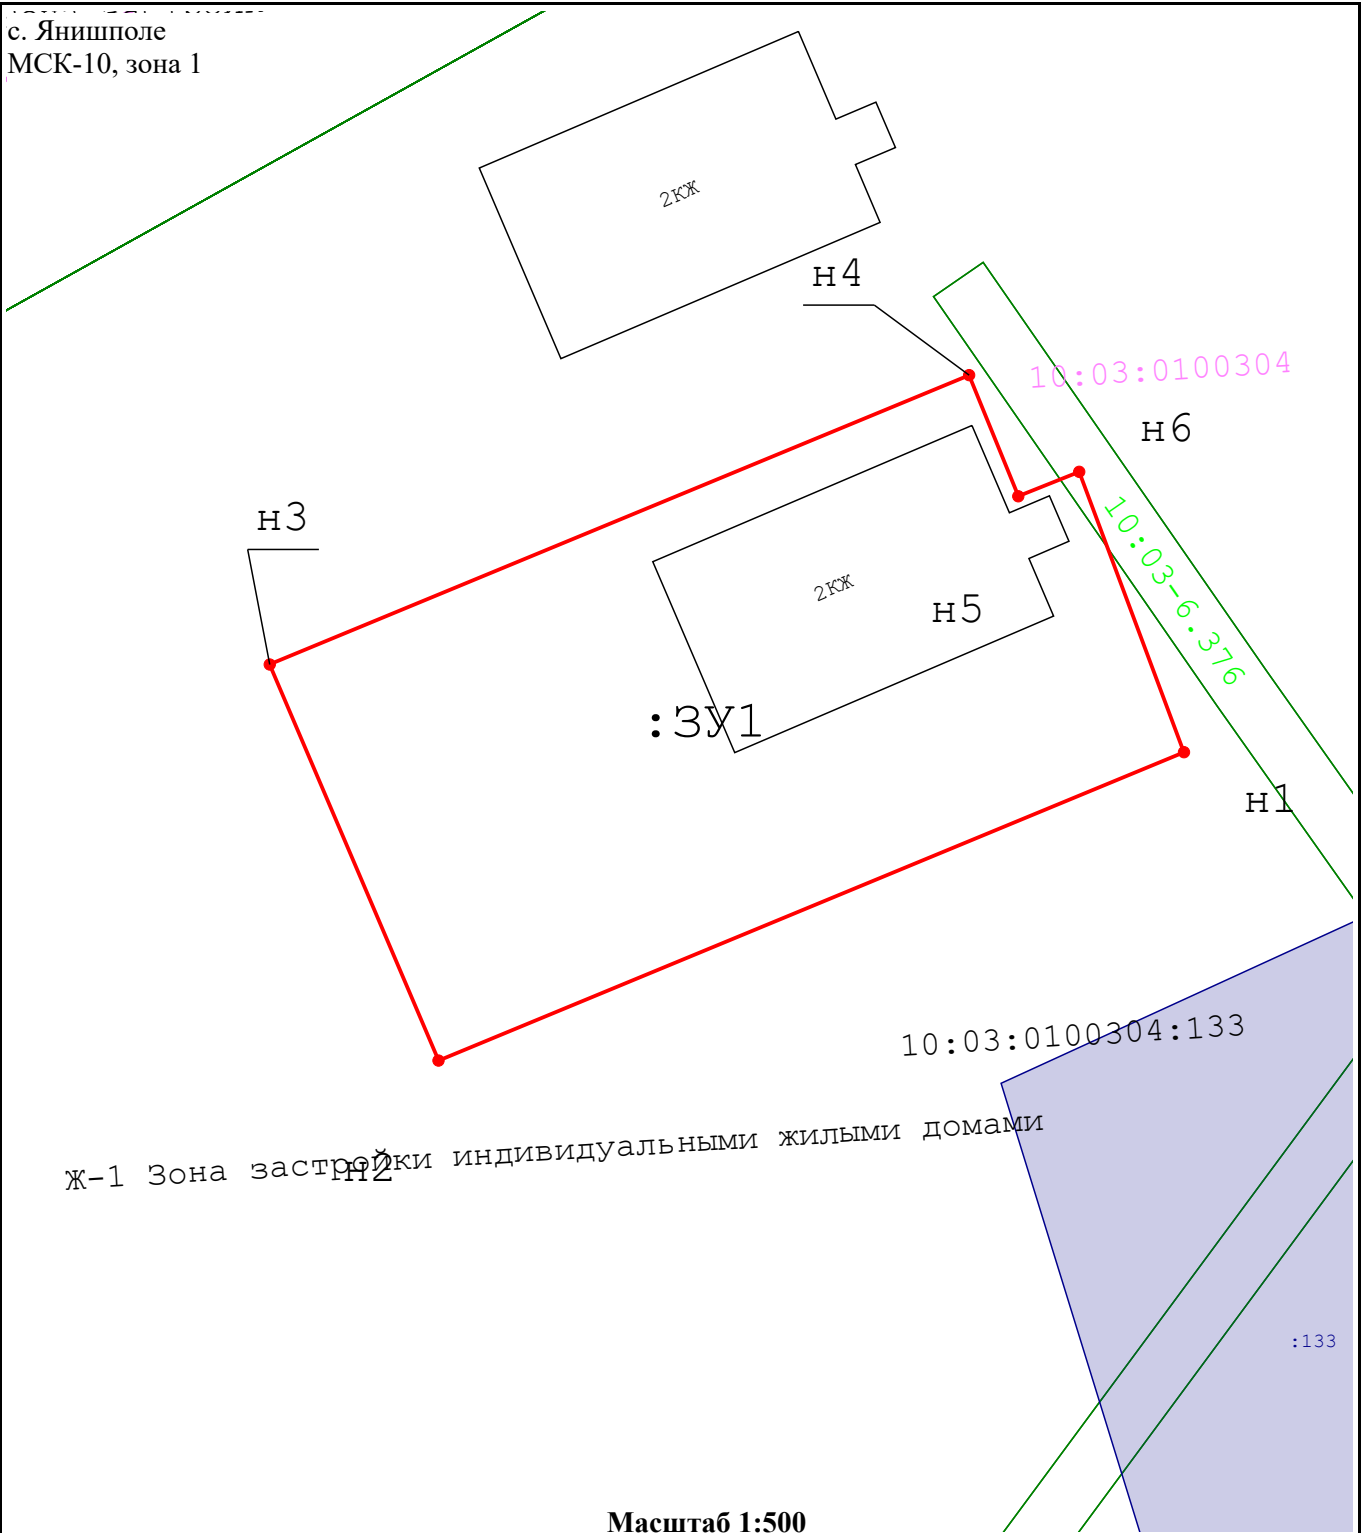

Ж-1 Зона застройки индивидуальными жилыми домами

Масштаб 1:500

Условные обозначения:

- 9 -- Характерная точка границы образуемого земельного участка
- -- Вновь образованная часть границы
- -- Граница кадастрового квартала
- 10:03:0060101 -- Номер кадастрового квартала
- -- Существующая часть границы, имеющаяся в ЕГРН
- :18 -- Номер земельного участка
- 10:03-6.188-05 -- Граница зоны
- Ж-1 ЗОНА -- Ж-1 Зона застройки индивидуальными жилыми домами