

Утверждена

(наименование документа об утверждении, включая наименования органов государственной власти или

органов местного самоуправления, принявших решение об утверждении схемы или


подписавших соглашение о перераспределении земельных участков)

от _____ № _____

Схема расположения земельного участка или земельных участков на кадастровом плане территории

Площадь земельного участка 1 500 м ²		
(указывается проектная площадь образуемого земельного участка, вычисленная с использованием технологических и программных средств, в том числе размещенных на официальном сайте федерального органа исполнительной власти, уполномоченного Правительством Российской Федерации на осуществление государственного кадастрового учета, государственной регистрации прав, ведение Единого государственного реестра недвижимости и предоставление сведений, содержащихся в Едином государственном реестре недвижимости, в информационно-телекоммуникационной сети "Интернет" (далее - официальный сайт), с округлением до 1 квадратного метра. Указанное значение площади земельного участка может быть уточнено при проведении кадастровых работ не более чем на десять процентов)		
Обозначение характерных точек границ	Координаты, м	
	(указываются в случае подготовки схемы расположения земельного участка с использованием технологических и программных средств, в том числе размещенных на официальном сайте. Значения координат, полученные с использованием указанных технологических и программных средств, указываются с округлением до 0,01 метра)	
	X	Y
1	2	3
н1	380 548,23	1 517 042,57
н2	380 553,17	1 517 039,45
н3	380 557,91	1 517 028,75
н4	380 560,91	1 517 029,68
н5	380 574,02	1 517 004,34
н6	380 589,05	1 517 006,57
н7	380 595,64	1 517 001,25
н8	380 599,91	1 517 001,78
н9	380 593,77	1 517 050,87
н1	380 548,23	1 517 042,57

с. Янишполе
МСК-10, зона 1

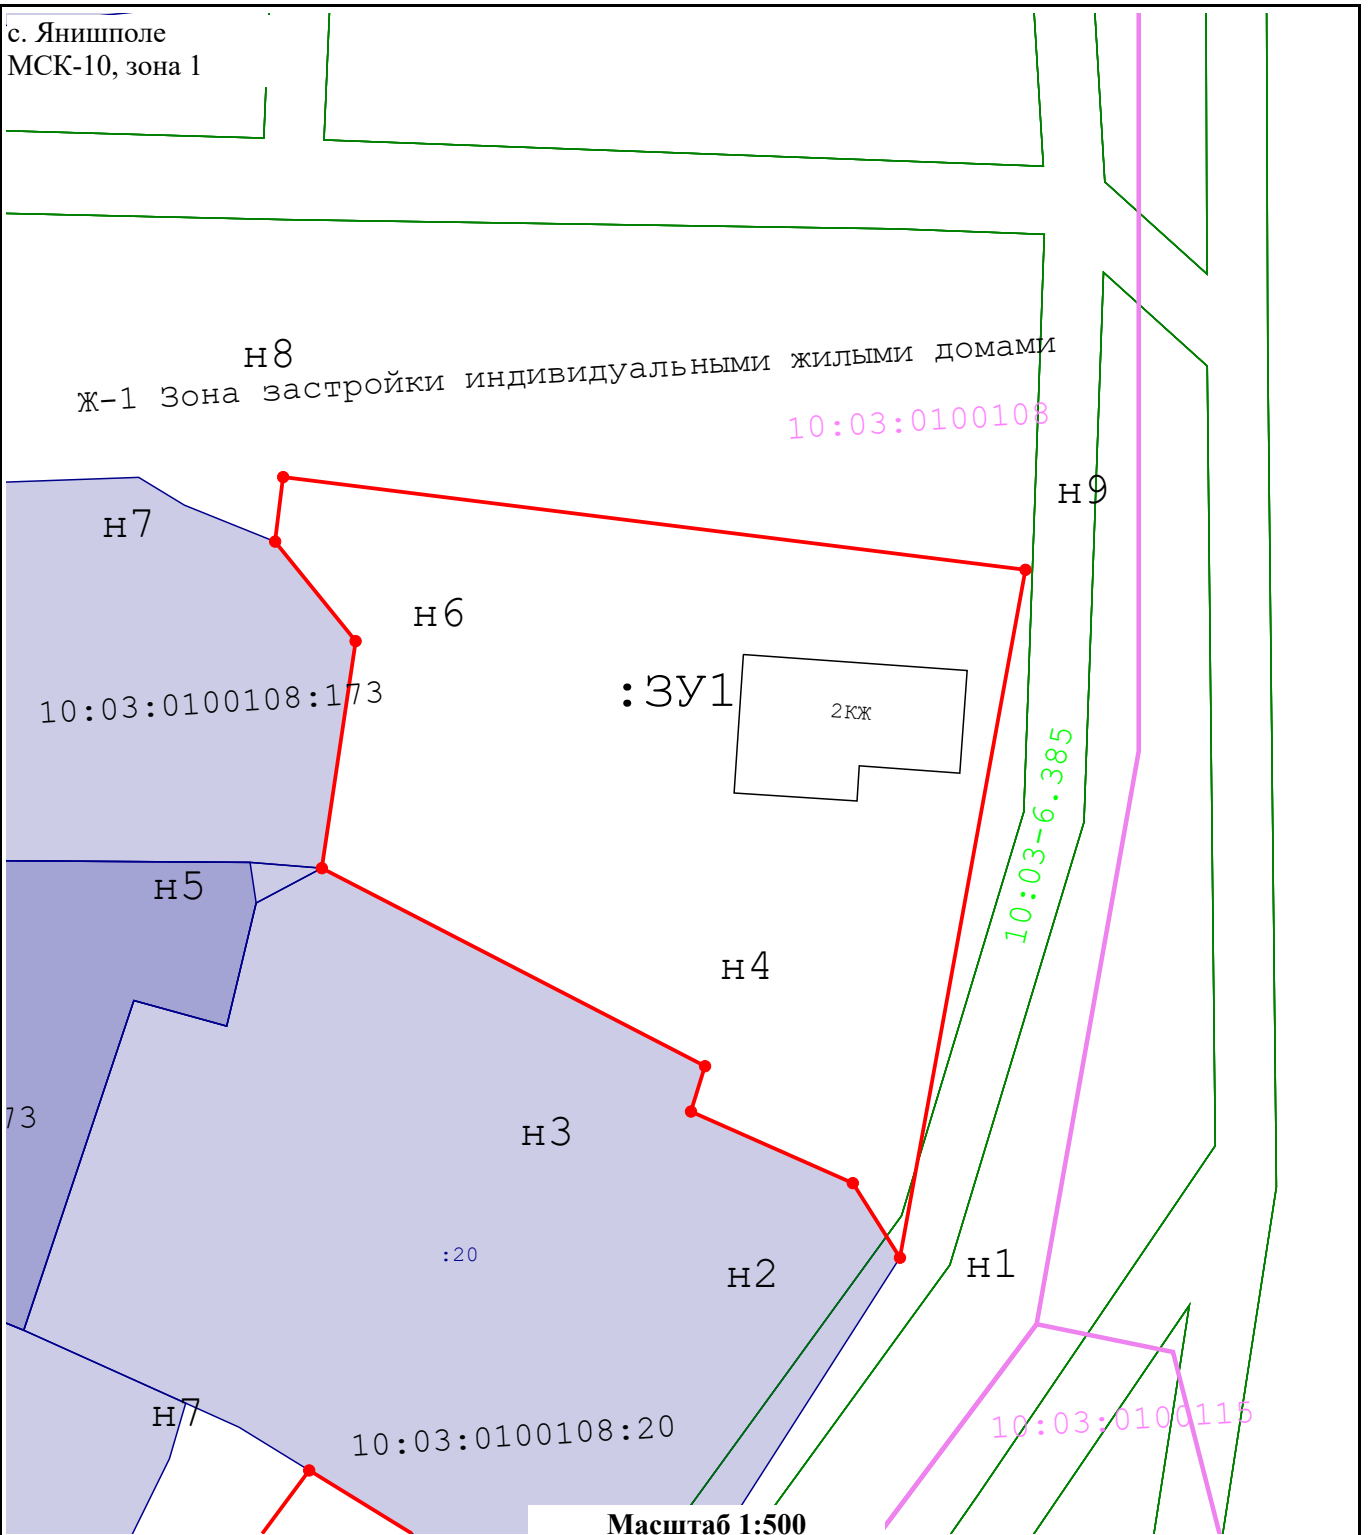

Масштаб 1:500

Условные обозначения:

- 9 -- Характерная точка границы образуемого земельного участка
- Вновь образованная часть границы
- Граница кадастрового квартала
- 10:03:0060101 -- Номер кадастрового квартала
- Существующая часть границы, имеющаяся в ЕГРН
- :18 -- Номер земельного участка
- 10:03-6.188-05 -- Граница зоны
- Ж-1 ЗОН -- Ж-1 Зона застройки индивидуальными жилыми домами