

Утверждена

(наименование документа об утверждении, включая наименования органов государственной власти или

органов местного самоуправления, принявших решение об утверждении схемы или

подписавших соглашение о перераспределении земельных участков)

от _____ № _____


Схема расположения земельного участка или земельных участков на кадастровом плане территории

Площадь земельного участка _____ 1 500 м²		
(указывается проектная площадь образуемого земельного участка, вычисленная с использованием технологических и программных средств, в том числе размещенных на официальном сайте федерального органа исполнительной власти, уполномоченного Правительством Российской Федерации на осуществление государственного кадастрового учета, государственной регистрации прав, ведение Единого государственного реестра недвижимости и предоставление сведений, содержащихся в Едином государственном реестре недвижимости, в информационно-телекоммуникационной сети "Интернет" (далее - официальный сайт), с округлением до 1 квадратного метра. Указанное значение площади земельного участка может быть уточнено при проведении кадастровых работ не более чем на десять процентов)		
Обозначение характерных точек границ	Координаты, м	
	(указываются в случае подготовки схемы расположения земельного участка с использованием технологических и программных средств, в том числе размещенных на официальном сайте. Значения координат, полученные с использованием указанных технологических и программных средств, указываются с округлением до 0,01 метра)	
	X	Y
1	2	3
н1	386 646,78	1 513 383,05
н2	386 634,37	1 513 356,69
н3	386 680,91	1 513 334,74
н4	386 693,37	1 513 361,08
н1	386 646,78	1 513 383,05

ст. Заделье
МСК-10, зона 1

ОД-Общественно деловая зона

10:03:0101101

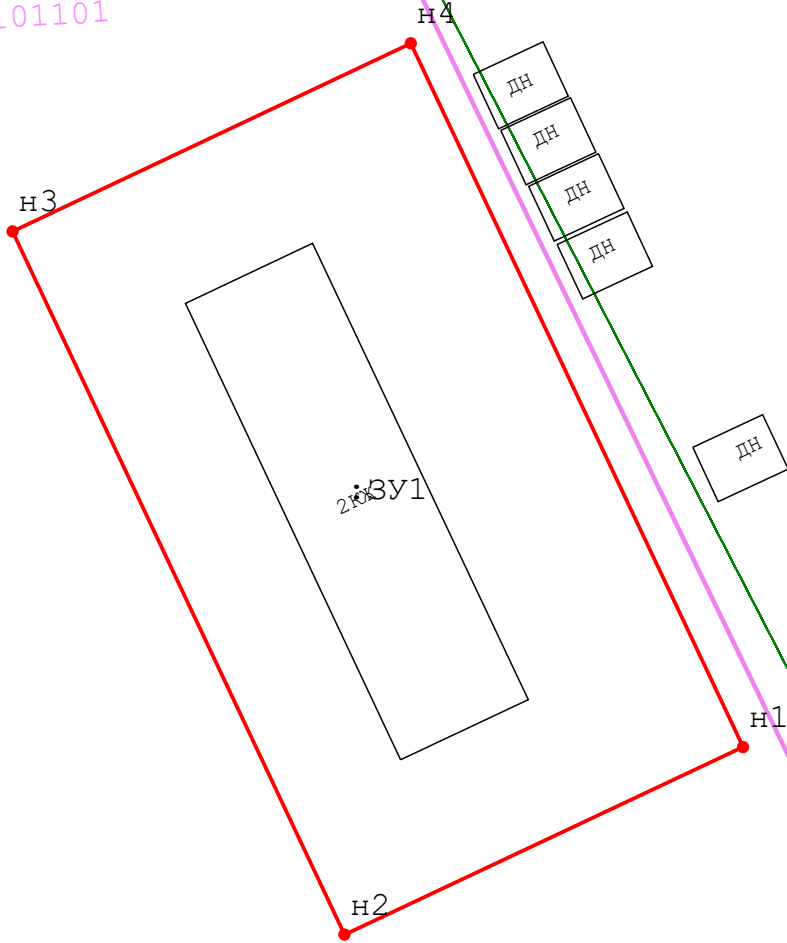

10:00-15.3 - Лесничество

Масштаб 1:500

Условные обозначения:

— -- Вновь образованная часть границы

— -- Граница кадастрового квартала

10:03:0060101 -- Номер кадастрового квартала

10:03-6.188-02 -- Граница зоны

10:00-15.3 - Л -- Лесничество

ОД-Обще -- ОД - Общественно деловая зона