


УТВЕРЖДЕНА
 распоряжением Министерства имущественных
 и земельных отношений Республики Карелия
 № _____ от « _____ » _____ 202_ г.

**Схема расположения земельного участка или земельных участков
 на кадастровом плане территории**

Условный номер земельного участка :ЗУ1		
Площадь земельного участка: 1500 кв. м		
Обозначение характерных точек границ	Координаты, м (МСК-10)	
	X	Y
1	2	3
н1	382428.54	1517095.14
н2	382408.25	1517049.43
н3	382435.67	1517037.27
н4	382455.96	1517082.97
н1	382428.54	1517095.14

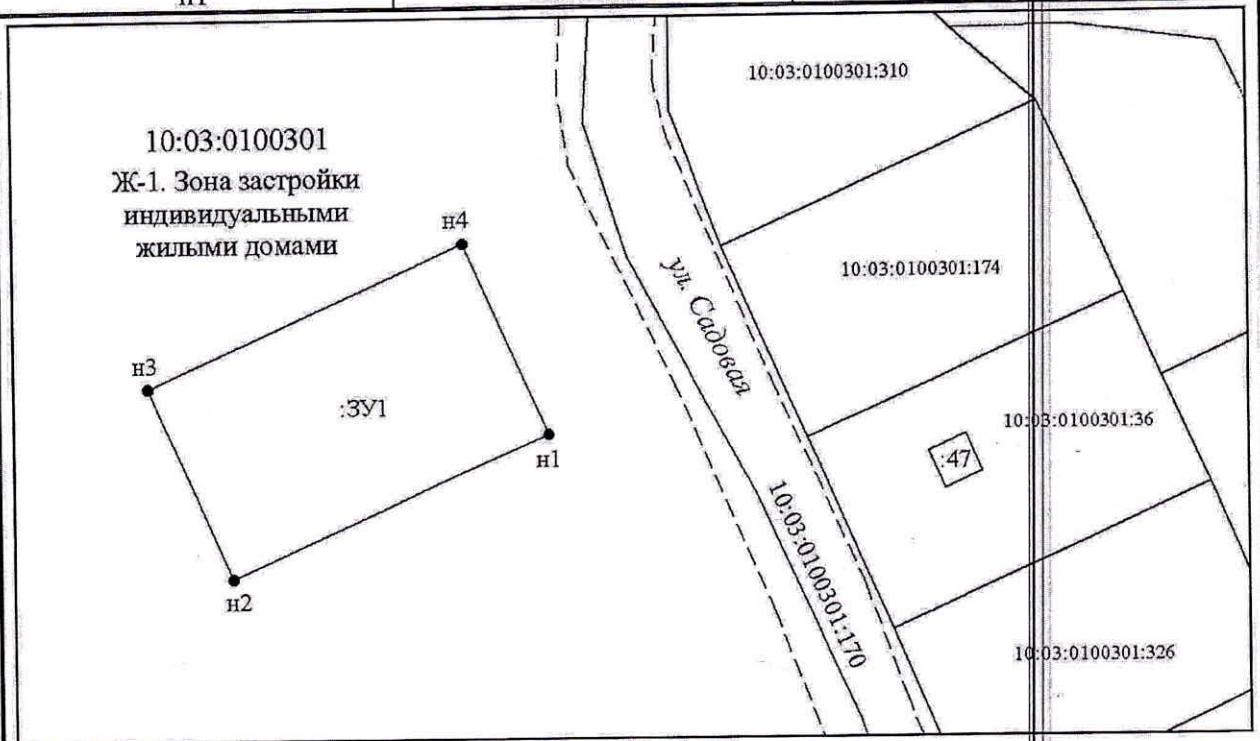

Масштаб 1:1000

Условные обозначения и знаки

- граница земельного участка, установленная при проведении кадастровых работ;
- существующая часть границы, имеющиеся в ЕГРН сведения о которой достаточны для определения ее местоположения;
- н1 — обозначение характерной точки границы земельного участка, полученной при проведении кадастровых работ;
- :1 — кадастровый номер земельного участка, сведения о котором содержатся в ЕГРН;
- :ЗУ1 — обозначение образуемого земельного участка;
- 10:03:0100301 — номер кадастрового квартала;
- - - - - граница кадастрового квартала