


ГЕНЕРАЛЬНЫЙ ПЛАН ПЕТРОВСКОГО СЕЛЬСКОГО ПОСЕЛЕНИЯ  
КОНДОПОЖСКОГО МУНИЦИПАЛЬНОГО РАЙОНА РЕСПУБЛИКИ КАРЕЛИИ В ЧАСТИ ДЕРЕВНИ ВОХТОЗЕРО  
Карта зон с особыми условиями использования территории и объектов культурного наследия

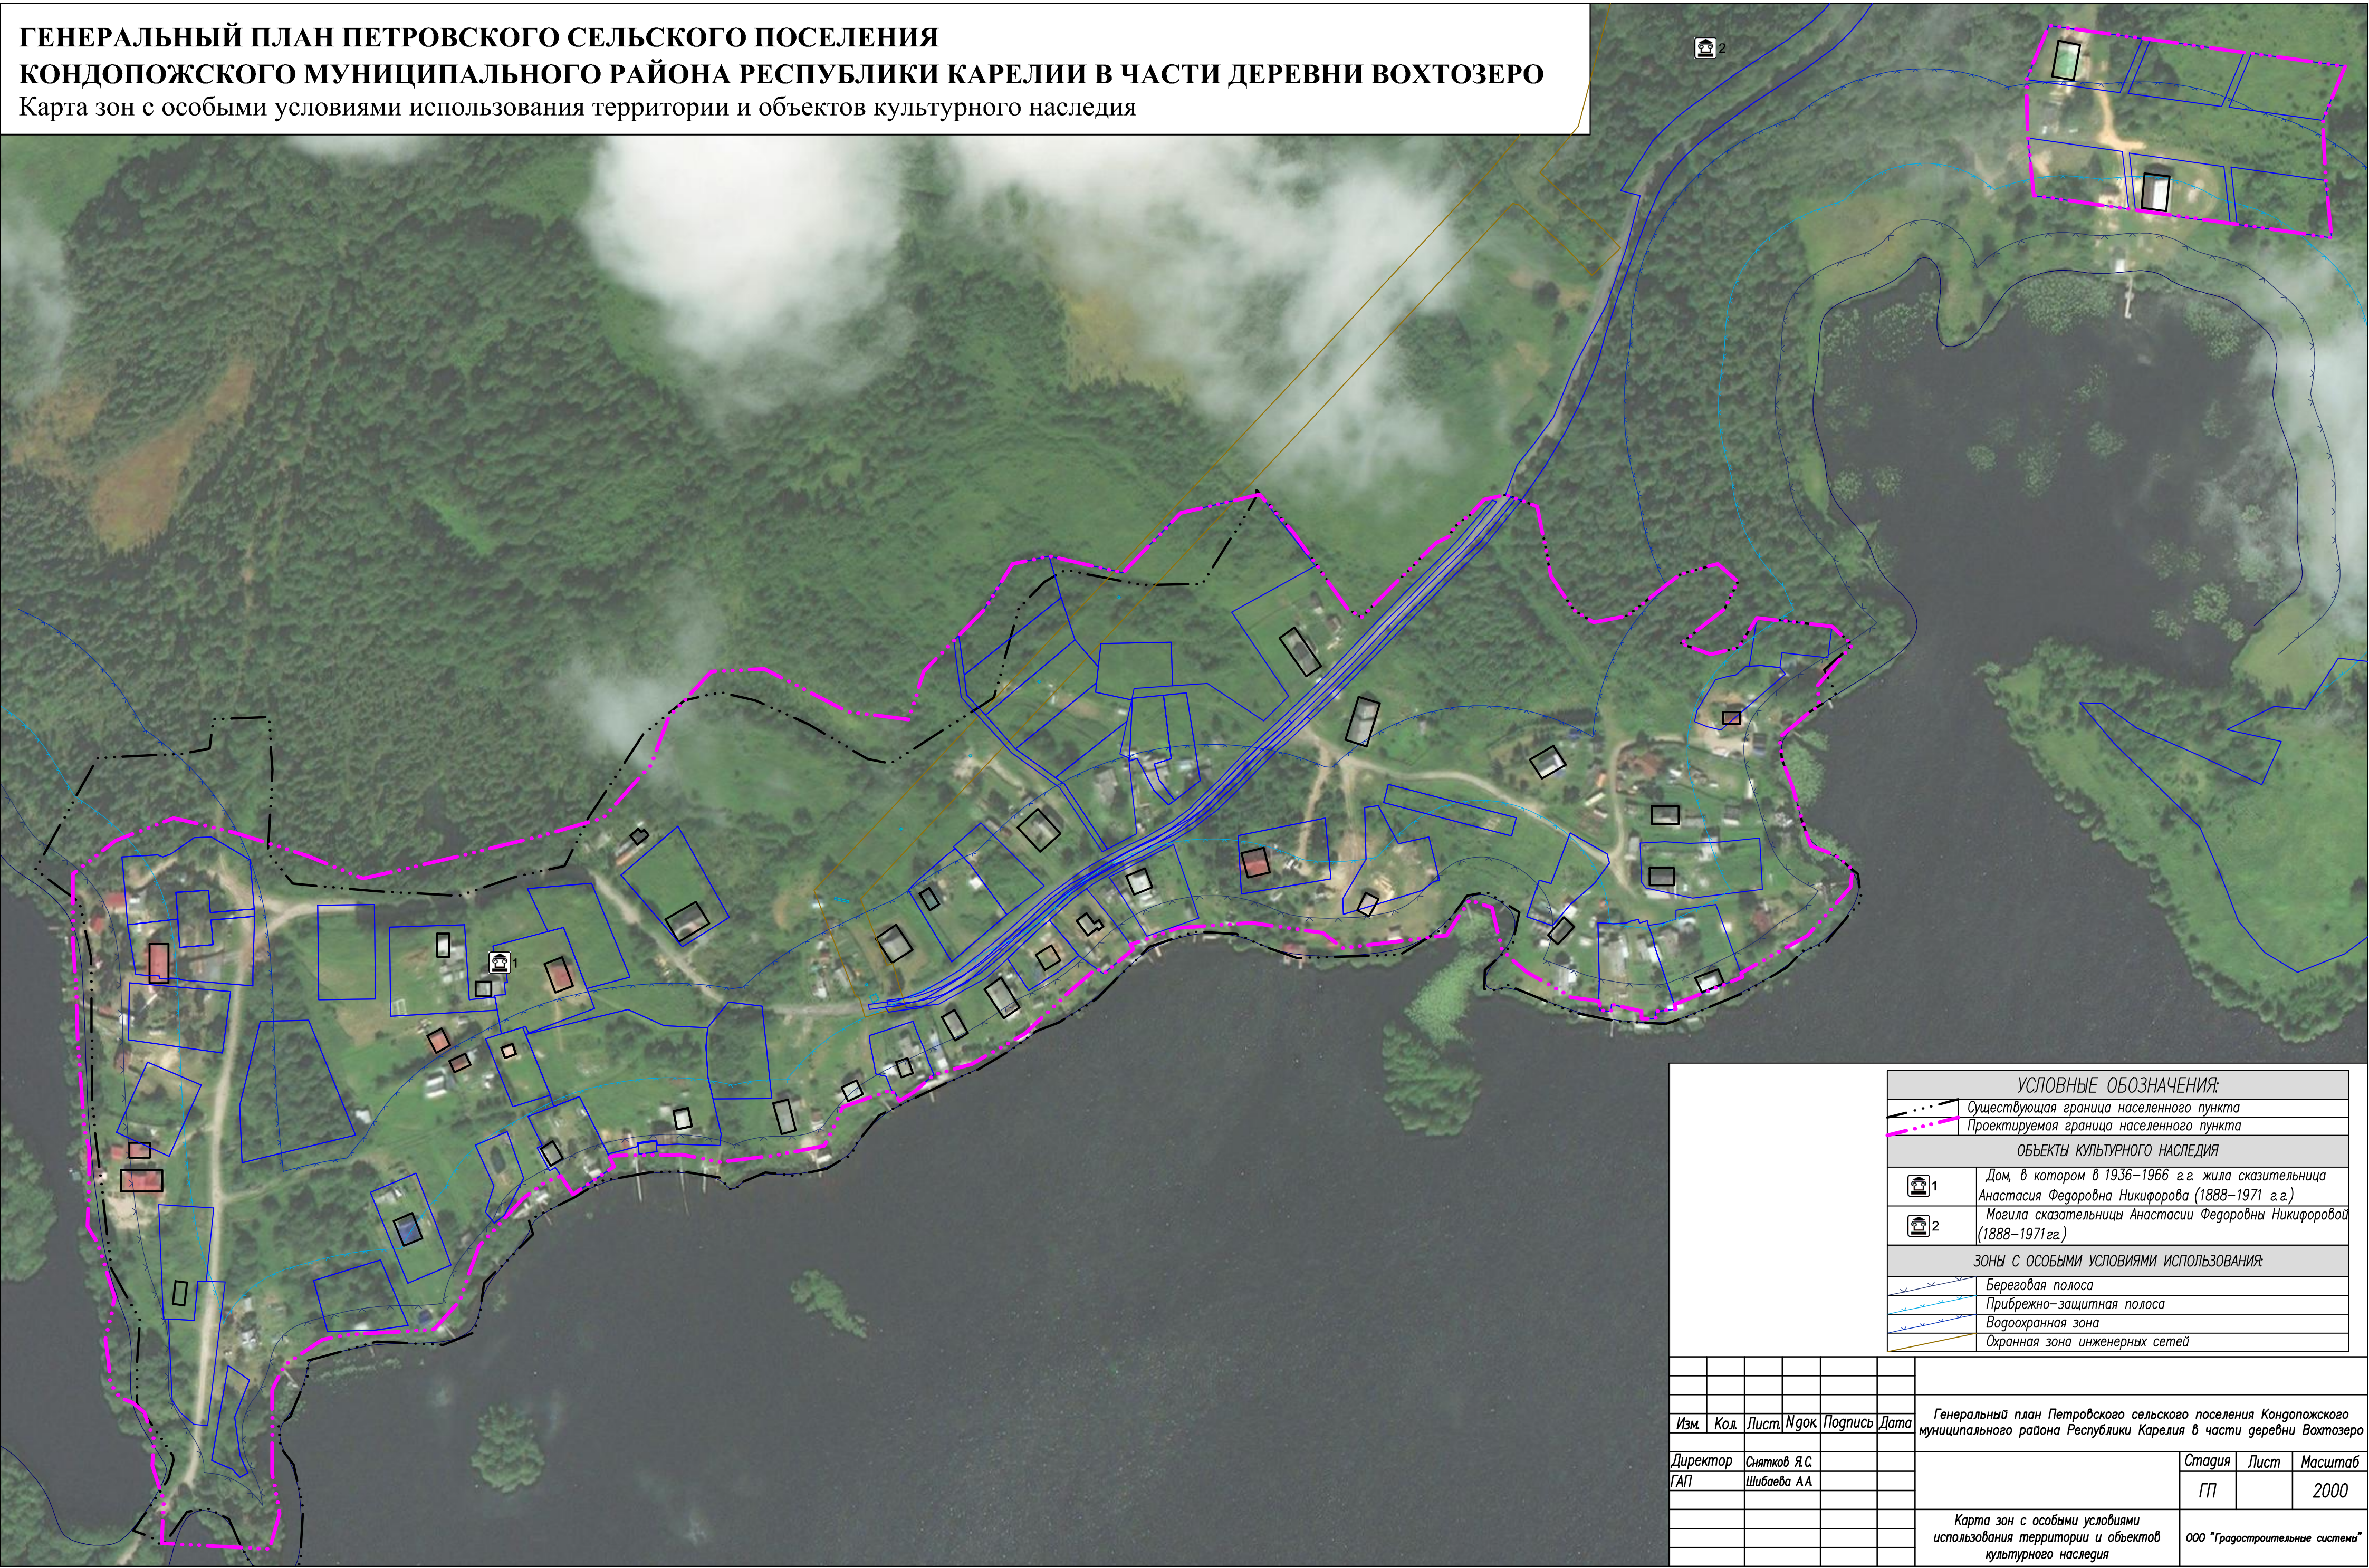

УСЛОВНЫЕ ОБОЗНАЧЕНИЯ:	
	Существующая граница населенного пункта
	Проектируемая граница населенного пункта
ОБЪЕКТЫ КУЛЬТУРНОГО НАСЛЕДИЯ	
	Дом, в котором в 1936–1966 гг. жила сказительница Анастасия Федоровна Никифорова (1888–1971 гг.)
	Могила сказительницы Анастасии Федоровны Никифоровой (1888–1971 гг.)
ЗОНЫ С ОСОБЫМИ УСЛОВИЯМИ ИСПОЛЬЗОВАНИЯ:	
	Береговая полоса
	Прибрежно-защитная полоса
	Водоохранная зона
	Охранная зона инженерных сетей

Изм.	Кол.	Лист	Ндок	Подпись	Дата	Генеральный план Петровского сельского поселения Кондопожского муниципального района Республики Карелия в части деревни Вохтозеро			
Директор	Снятков Я.С.						Стадия	Лист	Масштаб
ГАП	Шибяева А.А.						ГП		2000
						Карта зон с особыми условиями использования территории и объектов культурного наследия			
						ООО "Градостроительные системы"			