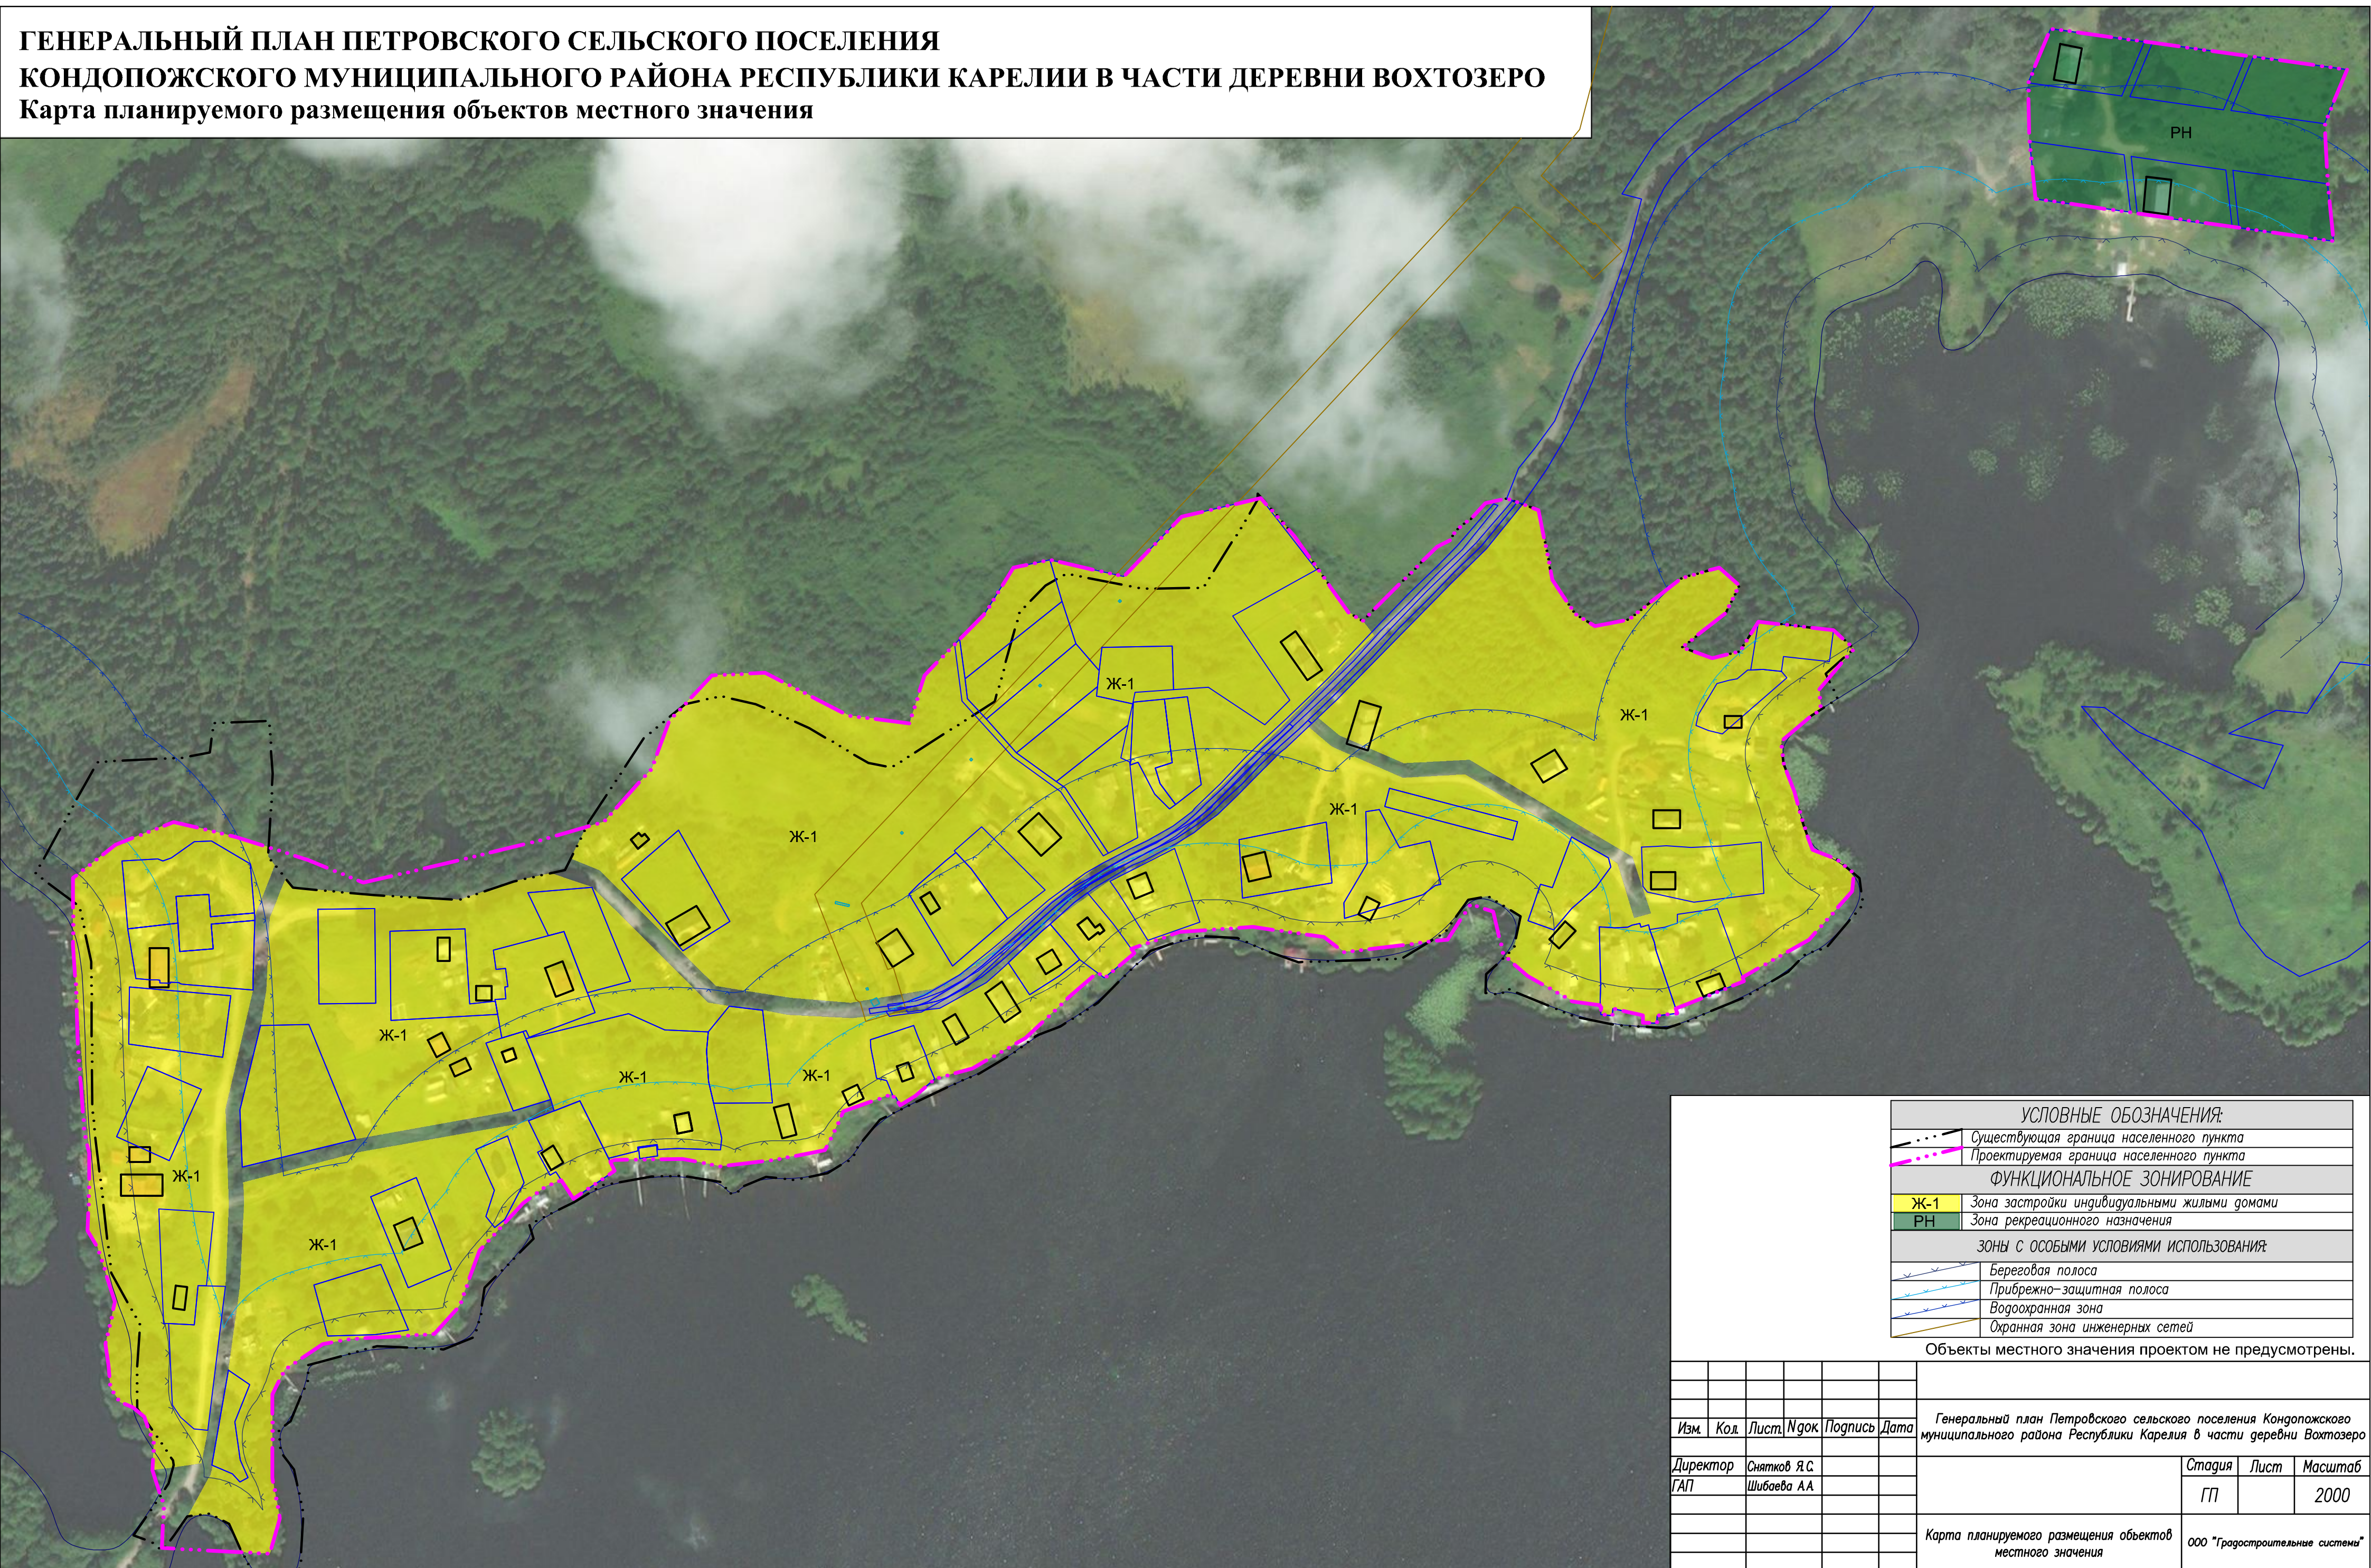

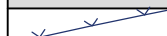




**ГЕНЕРАЛЬНЫЙ ПЛАН ПЕТРОВСКОГО СЕЛЬСКОГО ПОСЕЛЕНИЯ
КОНДОПОЖСКОГО МУНИЦИПАЛЬНОГО РАЙОНА РЕСПУБЛИКИ КАРЕЛИИ В ЧАСТИ ДЕРЕВНИ ВОХТОЗЕРО
Карта планируемого размещения объектов местного значения**



				УСЛОВНЫЕ ОБОЗНАЧЕНИЯ: Существующая граница населенного пункта Проектируемая граница населенного пункта	
ФУНКЦИОНАЛЬНОЕ ЗОНИРОВАНИЕ					
Ж-1		Зона застройки индивидуальными жилыми домами			
РН		Зона рекреационного назначения			
ЗОНЫ С ОСОБЫМИ УСЛОВИЯМИ ИСПОЛЬЗОВАНИЯ					
		Береговая полоса			
		Прибрежно-защитная полоса			
		Водоохранная зона			
		Охранная зона инженерных сетей			
Объекты местного значения проектом не предусмотрены.					

Изм.	Код.	Лист	Ндок	Подпись	Дата	Генеральный план Петровского сельского поселения Кондопожского муниципального района Республики Карелия в части деревни Вохтозеро			
Директор		Снятков Я.С.				Стадия		Лист	Масштаб
ГАП		Шибанова А.А.				ГП			2000
						Карта планируемого размещения объектов местного значения		ООО "Градостроительные системы"	