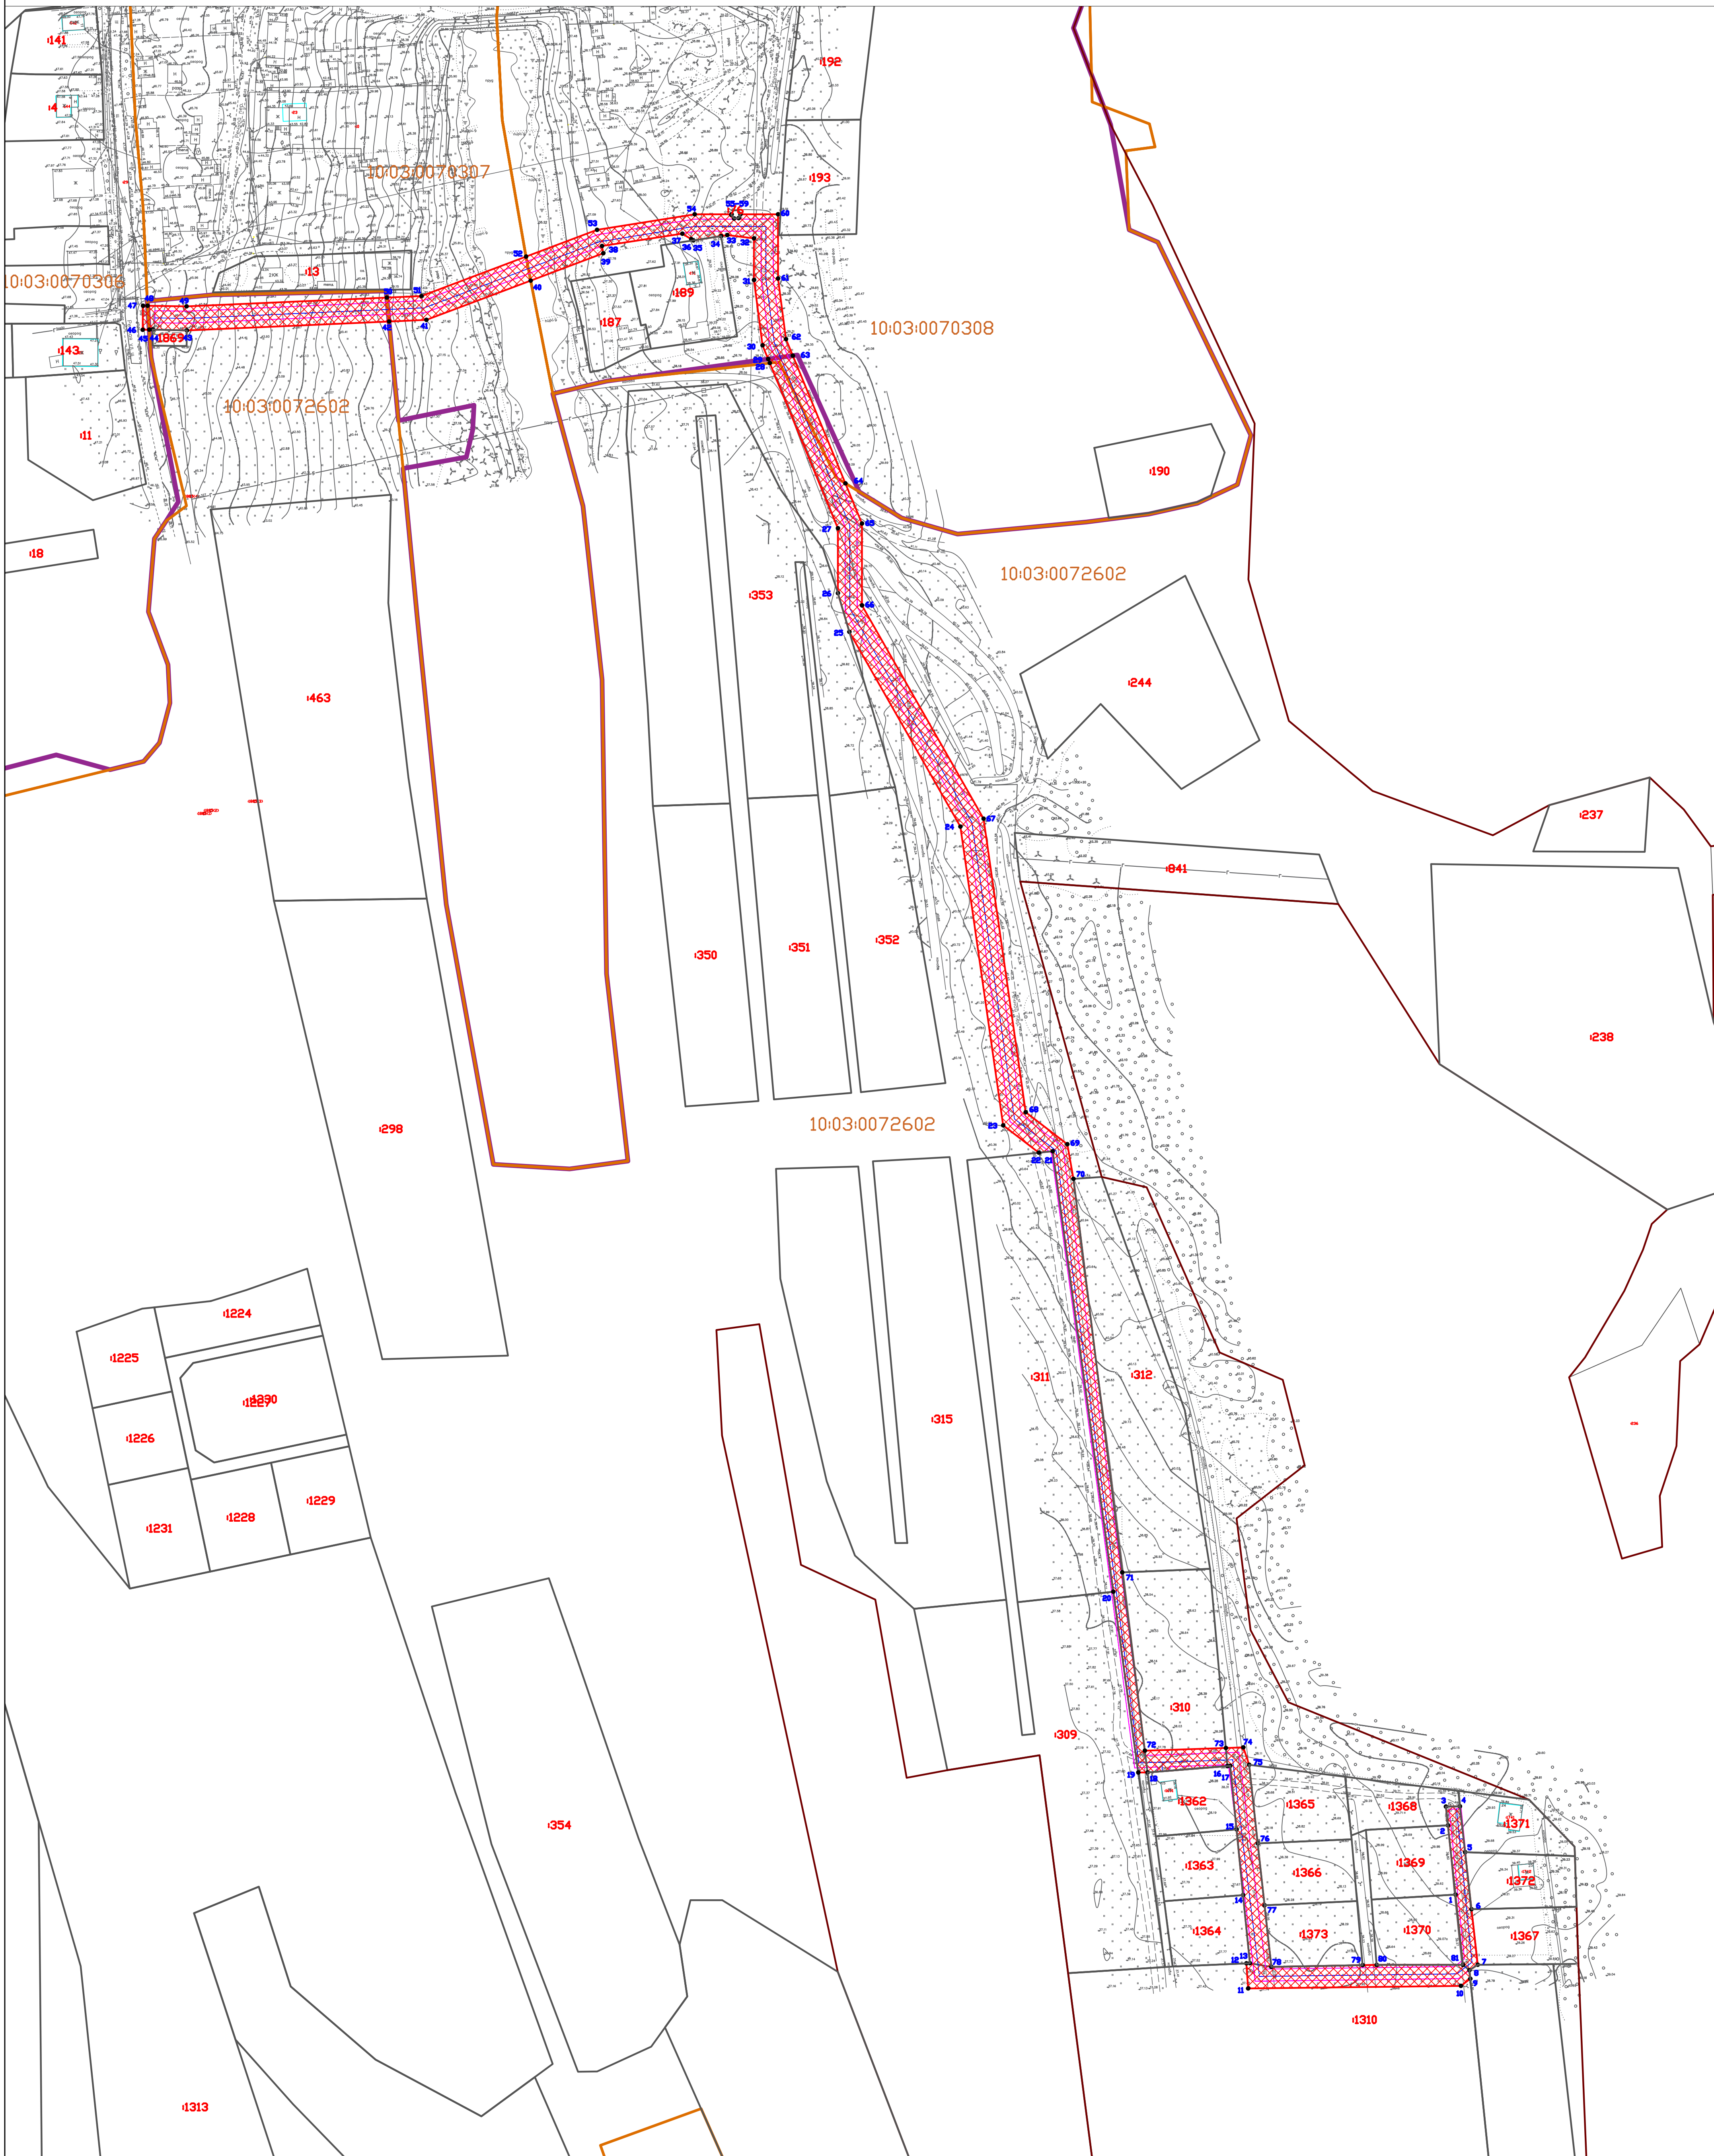








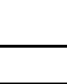


Схема расположения границ публичного сервитута в целях размещения линейного объекта  
 «Строительство сети газораспределения низкого давления с газопроводами-вводами в районе пер. Речного  
 в д. Большое Вороново Кондопожского района Республики Карелия»



Условные обозначения:

- |                                                                                    |                                                             |                                                                                     |                                                                    |                                                                                       |                                                                                  |
|------------------------------------------------------------------------------------|-------------------------------------------------------------|-------------------------------------------------------------------------------------|--------------------------------------------------------------------|---------------------------------------------------------------------------------------|----------------------------------------------------------------------------------|
|  | - граница публичного сервитута                              |  | - границы земельных участков, сведения о которых содержатся в ЕГРН |  | :25 - кадастровый номер земельного участка, сведения о котором содержатся в ЕГРН |
|  | - обозначение характерных точек границ публичного сервитута |  | - границы муниципальных образований/населенных пунктов             |  | 10:03:0072602 - номер кадастрового квартала                                      |
|                                                                                    |                                                             |  | - граница кадастрового квартала                                    |                                                                                       |                                                                                  |
|                                                                                    |                                                             |  | - охранный зона размещаемого объекта                               |                                                                                       |                                                                                  |
|                                                                                    |                                                             |  | - ось размещаемого объекта                                         |                                                                                       |                                                                                  |

Масштаб 1:1250  
 Система координат МСК-10