


**Схема расположения границ публичного сервитута в отношении земель и земельных участков в целях размещения
линейного объекта
«Строительство линейного ответвления ВЛ-6 кВ от ВЛ-6 кВ Ф-1-1, монтаж пункта автоматического регулирования
напряжения 6 кВ (ПАРН) в Кондопожском районе., (технологическое присоединение Иванова В.И. № СПб80-28624П/21от
22.03.2022) 1 этап"»**

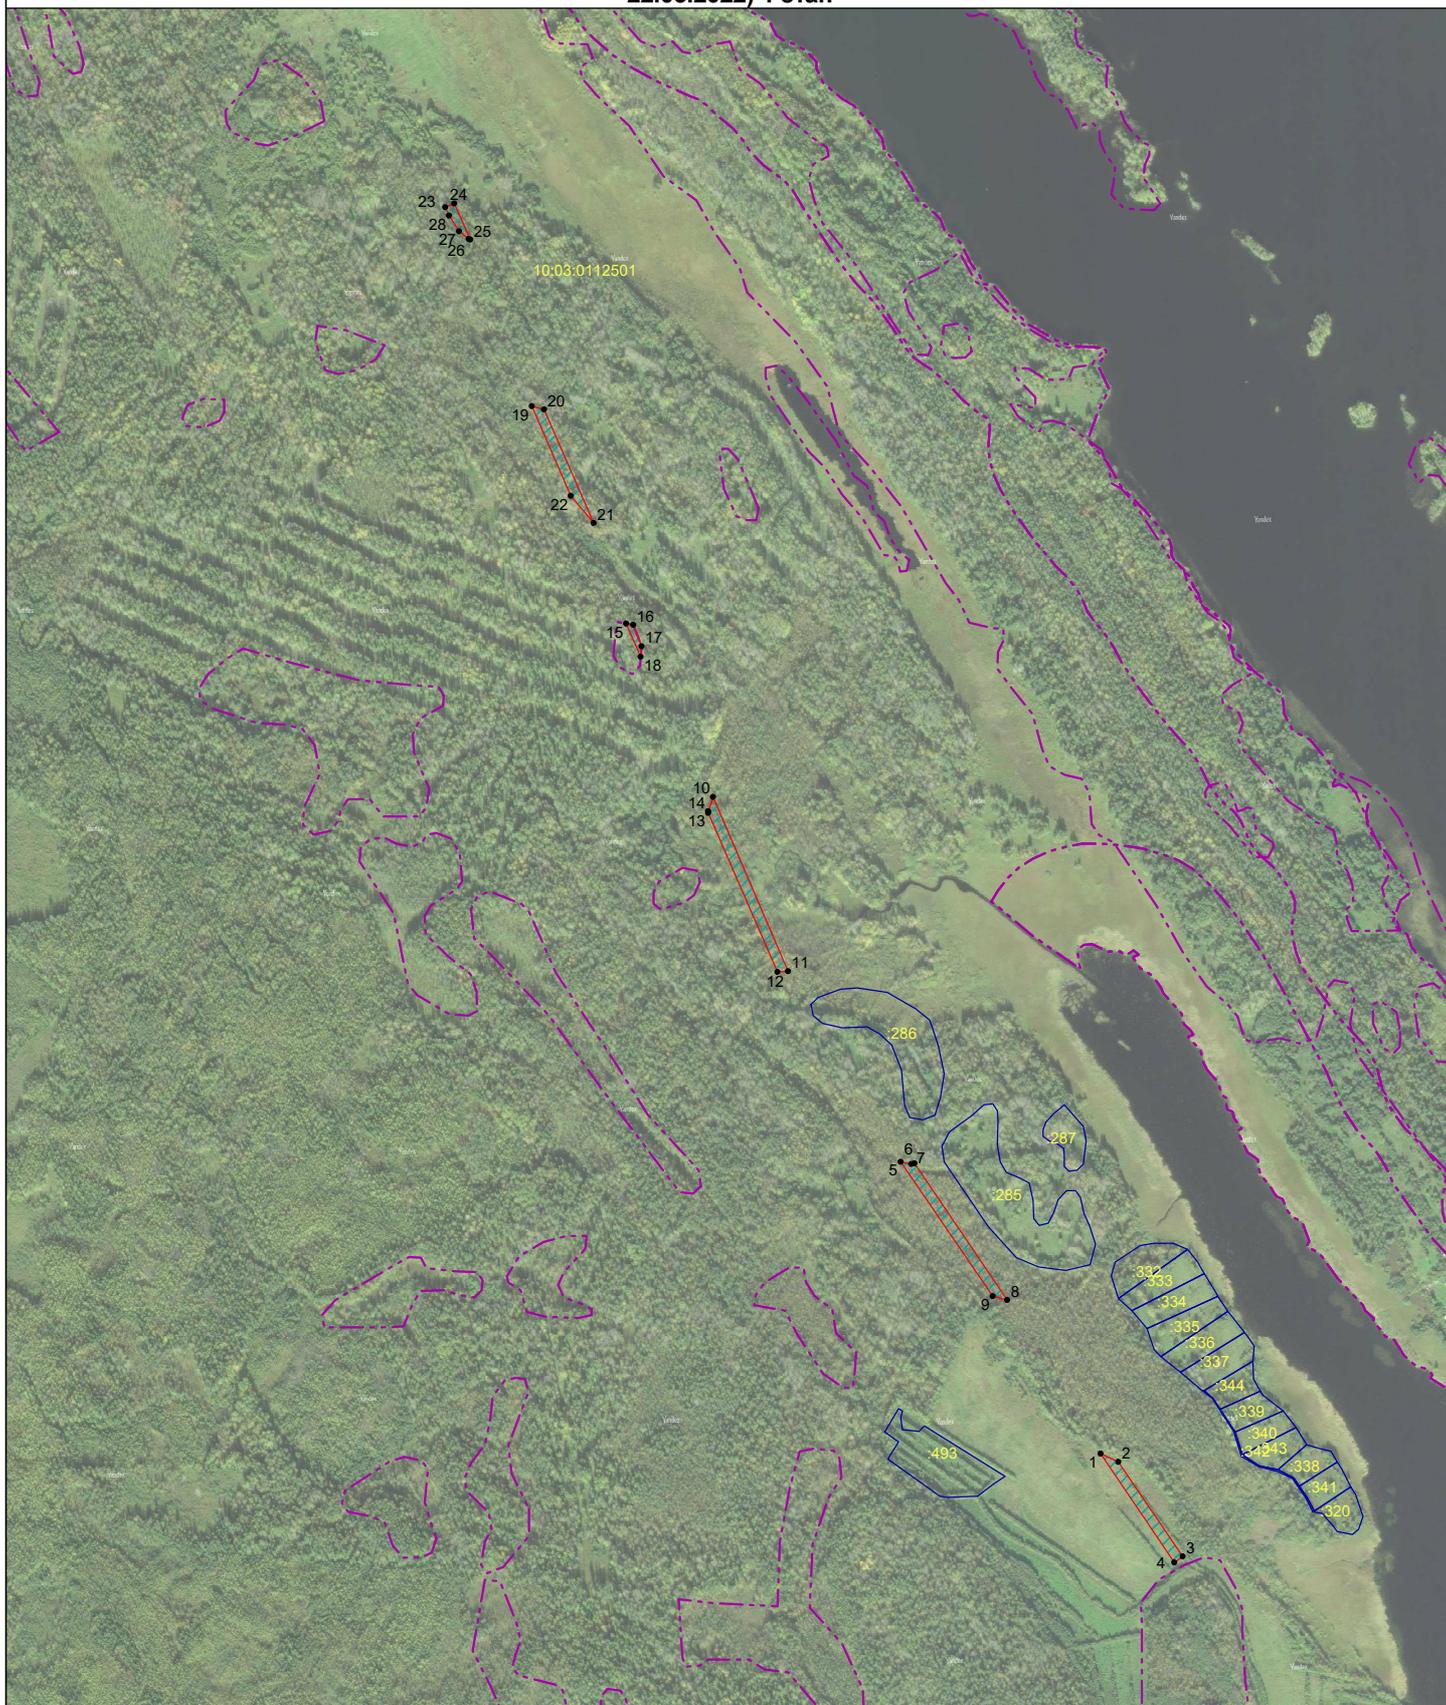

Система координат МСК-10

Масштаб 1:15000

Лист 1 Листов 1 Формат А4

УСЛОВНЫЕ ОБОЗНАЧЕНИЯ:

- граница публичного сервитута

● 1 - обозначение характерных точек границ публичного сервитута

:315 - кадастровый номер земельного участка

10:20:0030209 - номер кадастрового квартала

- границы земельных участков

- граница кадастрового квартала

- границы муниципальных образований/районных границ

- ось проектируемой ЛЭП



**ДОКУМЕНТ ПОДПИСАН
ЭЛЕКТРОННОЙ ПОДПИСЬЮ**

Сертификат 027223160127B091BA43D10044DB733FED

Владелец Воробьев Виталий Владимирович

Действителен с 20.06.2023 по 28.04.2038