


**Схема расположения земельного участка или земельных участков
на кадастровом плане территории**

Система координат МСК-10

Обозначение характерных точек границ	Координаты, м	
	x	y
Условный номер земельного участка 10:03:0000000:12274/чзу1 Площадь земельного участка 7 кв.м.		
н1	390845.51	1492896.10
н2	390840.72	1492896.61
н3	390840.58	1492895.28
н4	390845.33	1492894.71
Условный номер земельного участка 10:03:0000000:12274/чзу2 Площадь земельного участка 22 кв.м.		
н5	390846.99	1492906.40
н6	390847.58	1492910.58
н7	390842.50	1492911.16
н8	390841.94	1492906.94
Условный номер земельного участка 10:03:0000000:10399/чзу1 Площадь земельного участка 51 кв.м.		
н1	390845.51	1492896.10
н5	390846.99	1492906.40
н8	390841.94	1492906.94
н2	390840.72	1492896.61

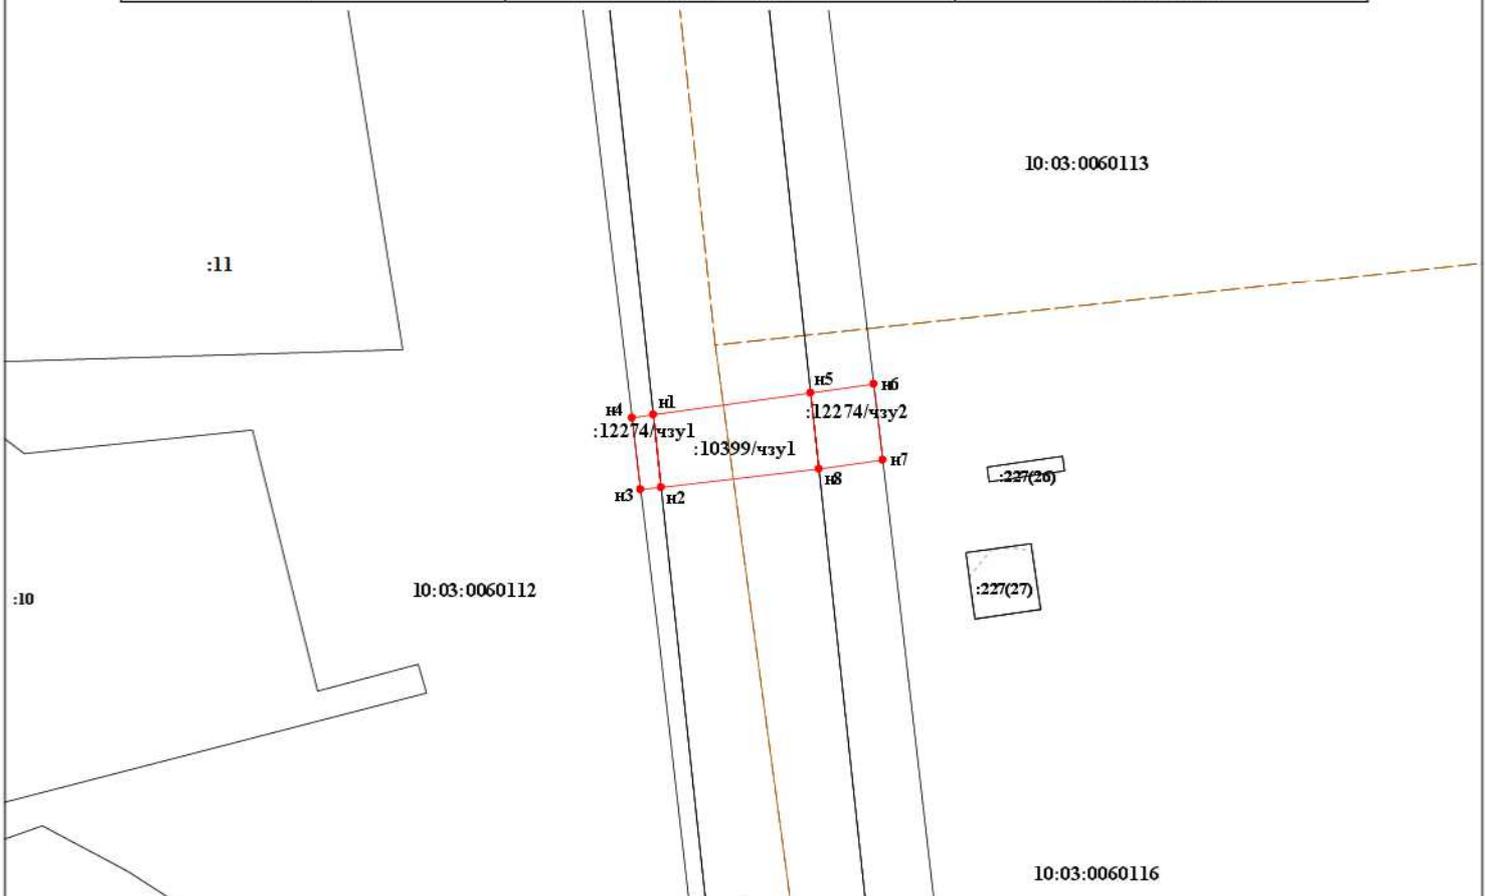

Система координат МСК-10

Масштаб 1:500

<p>УСЛОВНЫЕ ОБОЗНАЧЕНИЯ:</p> <p>10:20:0030209:123 - обозначение исходных и учтенных земельных участков</p> <p>10:20:0030209:123:3У1 - обозначение образуемых ЗУ путем раздела или выдела</p> <p>10:20:0030209:3У1 - обозначение образуемых ЗУ путем перераспределения, а также образованные из земель государственной или муниципальной собственности</p> <p>— граница исходного земельного участка и учтенных земельных участков</p> <p>— граница образуемого земельного участка</p> <p>--- граница кадастрового квартала</p> <p>10:20:0030209 - номер кадастрового квартала</p> <p>• 1 - обозначение характерных точек границ земельных участков</p>	<p>— границы муниципальных образований и(или) границы населенных пунктов</p> <p>— границы и обозначение территориальных зон и зон с особым режимом использования территории</p> <p>— границы земельных участков, требующих исправления реестровых ошибок в их местоположении</p> <p align="center">Ж1</p>
---	--