ГЕНЕРАЛЬНЫЙ ПЛАН КОНЧЕЗЕРСКОГО СЕЛЬСКОГО ПОСЕЛЕНИЯ КОНДОПОЖСКОГО МУНИЦИПАЛЬНОГО РАЙОНА РЕСПУБЛИКИ КАРЕЛИИ

Карта планируемого размещения объектов местного значения Кончезерского сельского поселения

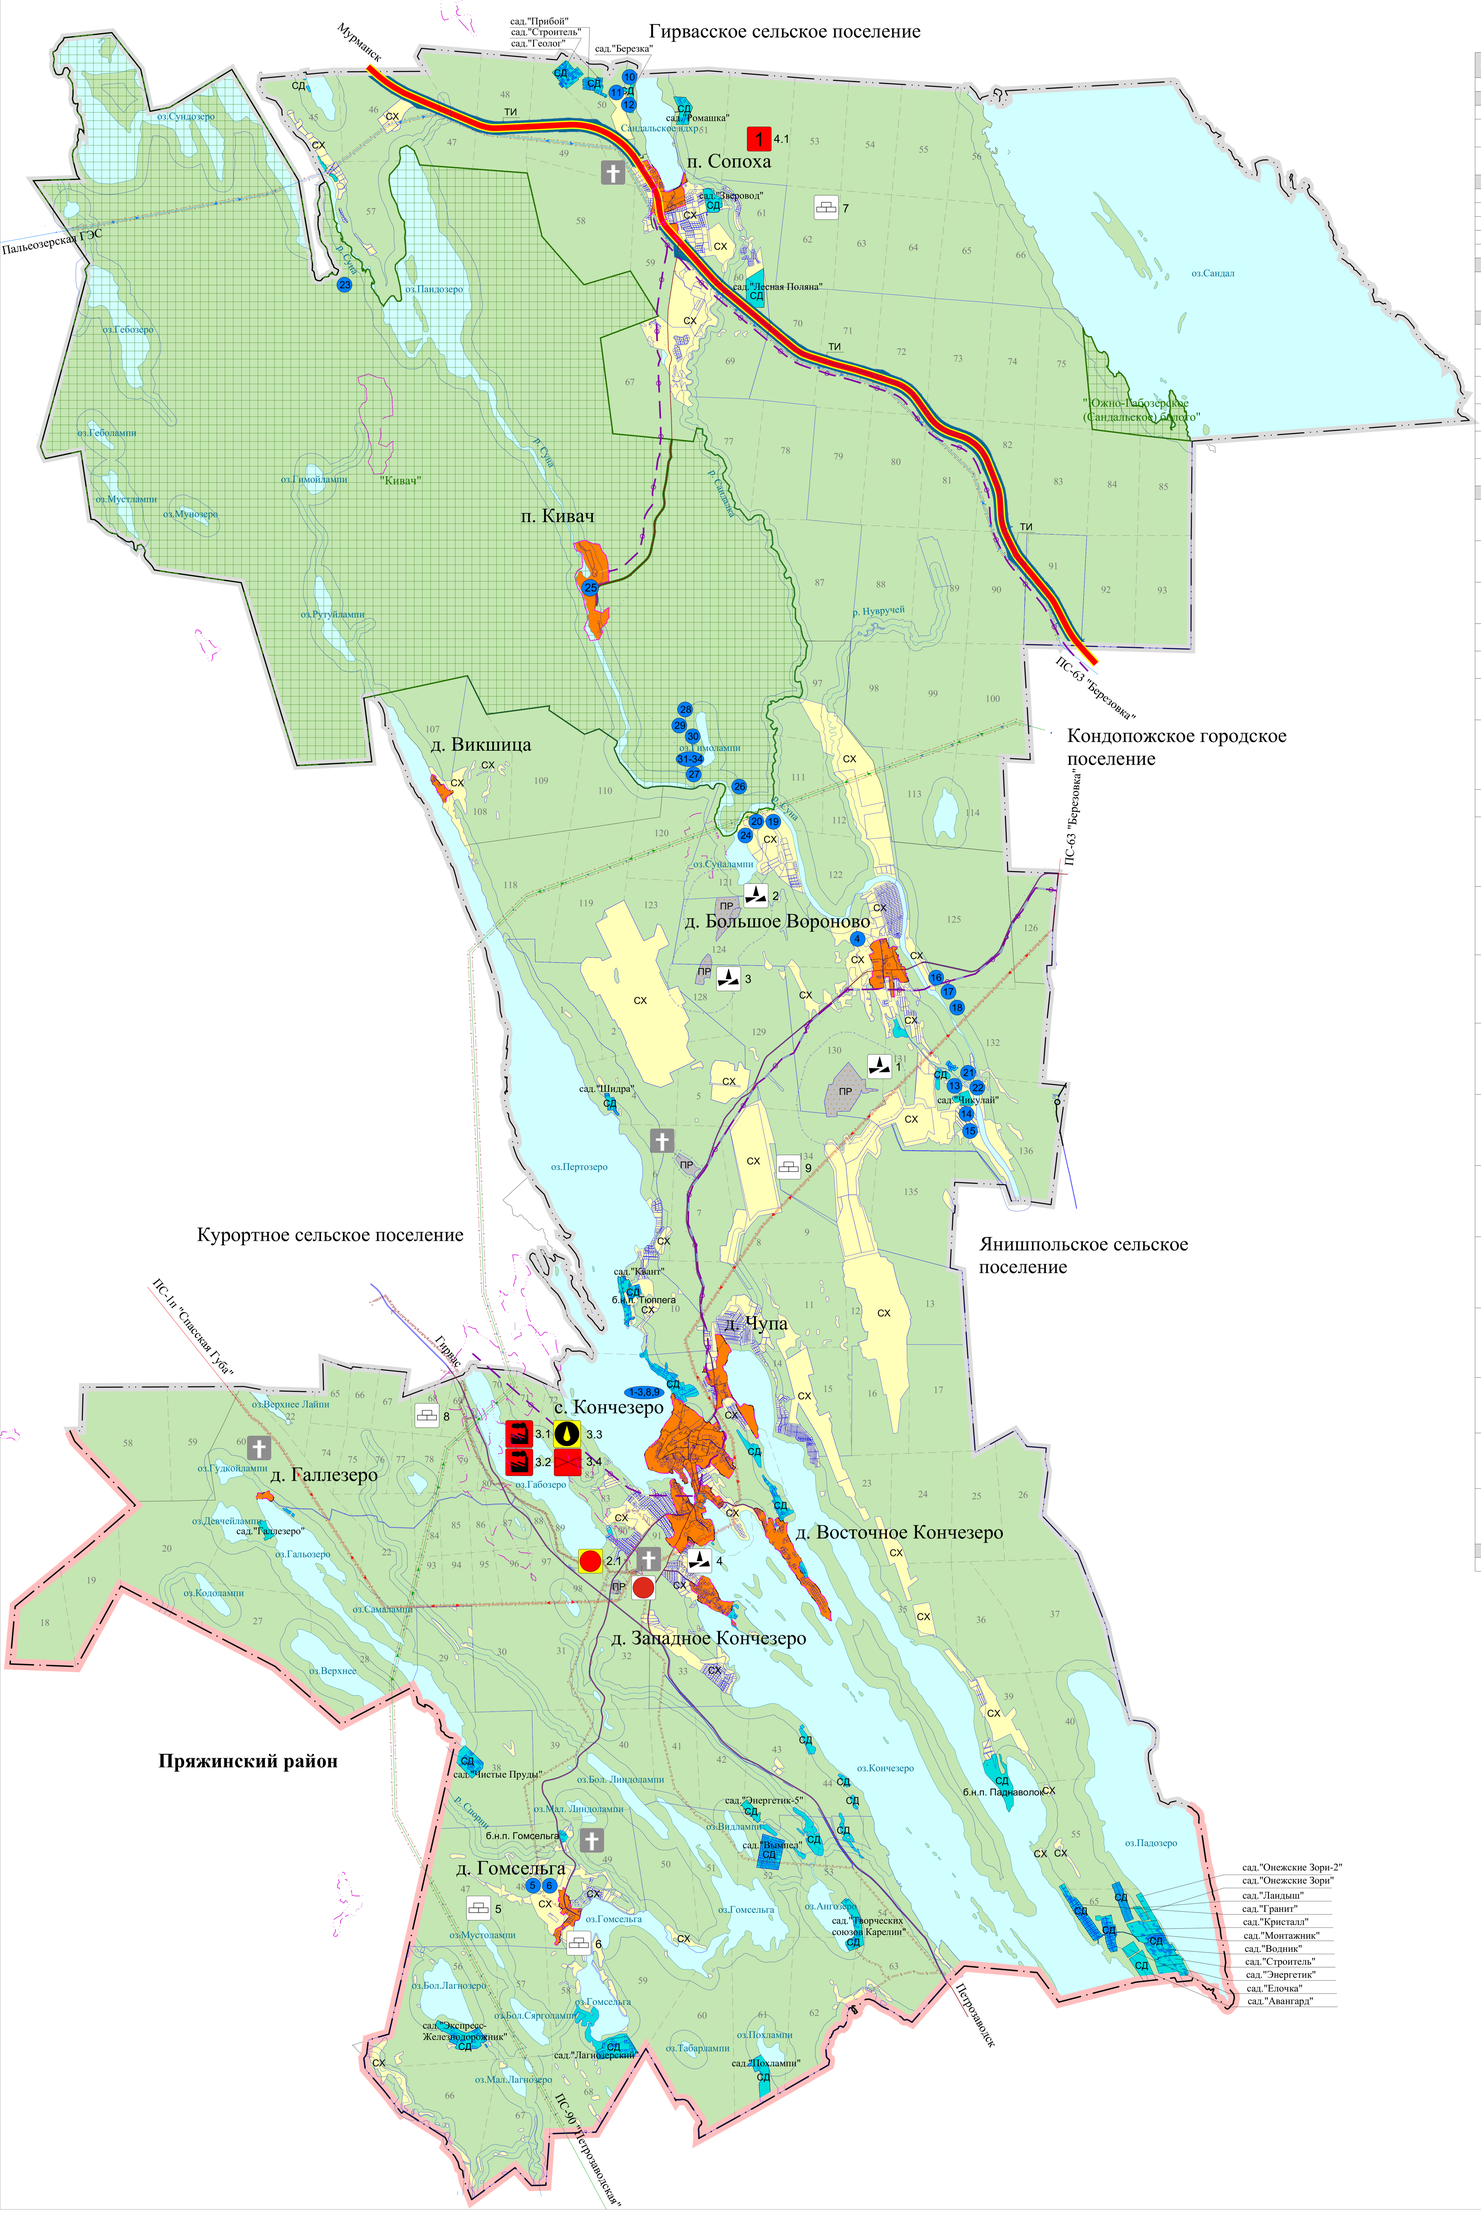

1 ОБЪЕКТЫ КУЛЬТУРНОГО НАСЛЕДИЯ

№	Наименование объекта	Дата	Местоположение
	Памятники архитектуры		
1	Церковь Святой Троицы	1866 г.	с. Кончезеро
2	Чугуноплавильный завод доменный корпус	кон.XVIII в.	с. Кончезеро
3	Чугуноплавильный завод медеплавильный корпус	кон.XVIII в.	с. Кончезеро
	Выявленные объекты архитектуры		
4	Дом жилой Гордеева	кон.XIX в.	д. Воронова
5	Дом жилой Захарова И.А.	н.XX в.	д. Гомсельга Малая
6	Дом жилой Ульянова П.И.	XIX в.	с. Кончезеро
7	Дом жилой Юдиновой А.Ф.	XIX–XX вв.	д. Гомсельга
8	Часовня заводская	2–я пол.XIX в.	с. Кончезеро
	Памятники истории		
9	Могила неизвестного советского солдата, погибшего в годы Великой Отечественной войны	1941 г.	с. Кончезеро
	Памятники археологии		
10	Стоянка Сопоха I	III–II тыс. до н.э. и I тыс. н.э.	на берегу о.Сандала, 1,5 км сев. д.Сопоха
11	Стоянка Сопоха II	III–II тыс. до н.э. и I тыс. н.э.	на берегу озера Сандала, 1.5 км северное д.Сопоха
12	Стоянка Сопоха III	III–II тыс. до н.э. и I тыс. н.э.	на берегу озера Сандала, 1.5 км северное д.Сопоха
13	Стоянка Чекулаево I	III–II тыс. до н.э.	деревня Чекулаева, напротив нее, на правом берегу р.Суна, на старой пашне
14	Стоянка Чекулаево III	III–II тыс. до н.э.	напротив д.Чекулаева, на южной оконечности о–ва на р.Суне, перед мостом через ручей
15	Стоянка Чекулаево V	III–II тыс. до н.э.	напротив д.Чекулаева, на южной оконечности о–ва на р.Суне, ближе к его вершине
	Выявленные объекты археологии		
16	Стоянка Большое Вороново I	III–I тыс. до н.э.	В 0,7 км к востоку от д.Большое Воронова, на левом берегу р.Суна, в 300 м юго–восточнее моста через реку
17	Стоянка Большое Вороново II	III–II тыс. до н.э.	В 0,7 км к востоку от д.Большое Воронова, на левом берегу р.Суна, в 350 м юго–восточнее моста через реку
18	Стоянка Большое Вороново III	IV–II тыс. до н. э.	В 0,7 км восточнее д. Большое Воронова, на левом берегу р. Суна, в 420 м юго–восточнее моста через реку
19	Стоянка Вороново I	VII–IV тыс. до н.э.	правый берег р.Суна, 3,5 км к северо–западу от шоссейного моста в д.Б.Вороново
20	Стоянка Вороново II	VII–IV тыс. до н.э.	правый берег р.Суна, 4 км к северо–западу от шоссейного моста в д.Б.Вороново
21	Стоянка Чекулаево VI	IV тыс. до н.э.	в 2,5 км к юго–востоку от д.Большое Во–роново, на о.Виданский р.Суна, в 0,25 км к северу от южной оконечности острова
22	Стоянка Чекулаево VII	IV тыс. до н.э.	в 2,6 км к юго–востоку от д.Большое Во–роново, в 2,5 км к югу от моста автодоро–ги д.Большое Вороново – г.Кондопога, на о.Виданский Суна в 0,2 км к северу от юж–ной оконечности острова
23	Стоянка Шужики I	V–IV тыс. до н.э.	южный берег оз.Сундозера, 1,5 км к севе–ро–западу от д.Шужики
24	Стоянка Вороново III	III – II тыс. до н.э.	В 3,4 км к северо–западу от д.Большое Во–роново, на правом берегу р.Суна, в 0,3 км к востоку от северного берега озерного расширения Суналампи, в 0,35 км к югу от устья р.Сандала
25	Стоянка Кивач I	VI – V тыс. до н.э.	В 180 м к юго–западу от п.Кивач, на левом берегу р.Суна, в 700 м выше по течению от водопада Кивач, на территории государственного природного заповедника "Кивач"
26	Стоянка Кивач II	VI тыс. до н.э.	В 5 км к юго–западу от п.Кивач, на левом берегу р.Суна, в 6 км ниже по течению от водопада Кивач, на территории государственного природного заповедника "Кивач"
27	Стоянка Кивач III	VI тыс. до н.э.	В 4,8 км к юго–западу от п.Кивач, на левом берегу р.Суна, в 5,8 км ниже по течению от водопада Кивач, в 60 м восточнее протоки в оз.Гимолампи, на территории государственного природного заповедника "Кивач"
28	Стоянка Кивач IV	VI тыс. до н.э.	На западном берегу оз.Гимолампи, в 3,5 км юго–восточнее пос. Кивач, в 200 м северо–западнее безымянной протоки, соединяющей оз.Гимолампи и р. Суна, в 112 м от озера
29	Стоянка Кивач V	VI тыс. до н.э.	На западном берегу оз.Гимолампи, в 3,6 км юго–восточнее пос. Кивач, в 200 м северо–западнее безымянной протоки, соединяющей оз.Гимолампи и р. Суна, 95 м от озера
30	Стоянка Кивач VI	V–VI тыс. до н.э.	На западном берегу оз.Гимолампи, в 3,6 км юго–восточнее пос. Кивач, в 230 м северо–западнее безымянной протоки, соединяющей оз.Гимолампи и р. Суна, в 55 м от озера
31	Стоянка Кивач VII	IV–III тыс. до н.э.	На левом берегу р. Суна, в 4,1 км юго–восточнее пос. Кивач, в 250 м юго–западнее безымянной протоки, соединяющей оз.Гимолампи и р. Суна, в 50 м от реки
32	Стоянка Кивач VIII	VI тыс. до н.э.	На левом берегу р. Суна, в 4,3 км юго–восточнее пос. Кивач, в 30 м западнее безымянной протоки, соединяющей оз.Гимолампи и р. Суна, в 55 м от реки
33	Стоянка Кивач IX	IV–III тыс. до н.э.	На левом берегу р. Суна, в 4,4 км юго–восточнее пос. Кивач, в 30 м восточнее безымянной протоки, соединяющей оз.Гимолампи и р. Суна, в 20 м от реки
34	Стоянка Кивач X	VI тыс. до н.э.	На левом берегу р. Суна, в 4,4 км юго–восточнее пос. Кивач, в 60 м восточнее безымянной протоки, соединяющей оз.Гимолампи и р. Суна
	Исторические поселения		
35	Деревня Гомсельга	XVII в.	В 9 км от п.Кончезеро

УСЛОВНЫЕ ОБОЗНАЧЕНИЯ:

- Граница Кондопожского муниципального района
- Граница сельского поселения
- Существующие границы населенных пунктов
- Проектируемые границы населенных пунктов
- Земельные участки, сведения о которых содержатся в ГКН
- Существующее кладбище

ФУНКЦИОНАЛЬНЫЕ ЗОНЫ:

- Зона населенных пунктов
- СХ — Зона сельскохозяйственного назначения
- СД — Зона садоводства
- ПР — Зона промышленности, энергетики, транспорта, связи, радиовещания, телевидения, информатики, земли для обеспечения космической деятельности, земли обороны, безопасности и земли иного специального назначения
- ЛФ — Зона лесфонда
- ТИ — Зона транспортной инфраструктуры

ЗОНЫ С ОСОБЫМИ УСЛОВИЯМИ ИСПОЛЬЗОВАНИЯ:

- Водоохранная зона
- Санитарно–защитная зона
- Охранная зона инженерных сетей
- Охранная зона объектов культурного наследия (утвержденная распоряжением Председателя Правительства РК от 07.04.1998 г. № 209-р

ОБЪЕКТЫ ТРАНСПОРТНОЙ ИНФРАСТРУКТУРЫ:

Автомобильные дороги

- Автомобильная дорога общего пользования федерального значения Р–21 "Кола" Санкт–Петербург — Петрозаводск — Мурманск — Печенга — граница с Королевством Норвегия

СУЩЕСТВУЮЩИЕ ИНЖЕНЕРНЫЕ СЕТИ:

Сети электроснабжения

- ВЛ – 35 кВ
- ВЛ – 110 кВ
- ВЛ – 330 кВ
- Электрическая подстанция 35 кВ

ОСОБО ОХРАНЯЕМЫЕ ПРИРОДНЫЕ ТЕРРИТОРИИ

- Государственный природный заповедник "Кивач" (федерального значения)
- Памятник природы регионального значения «Южно–Габозерское (Сандальское) болото»

Планируемые объекты федерального значения Российской Федерации на территории Кончезерского сельского поселения:

В области автомобильного транспорта

1 очередь – до 2020г.

- Реконструкция автомобильной дороги общего пользования федерального значения Р–21 "Кола" Санкт–Петербург — Петрозаводск — Мурманск — Печенга — граница с Королевством Норвегия

В области трубопроводного транспорта

1 очередь – до 2020г.

- Строительство газопровода Петрозаводск – Кондопога

Планируемые объекты регионального значения Республики Карелия на территории Кончезерского сельского поселения:

В области энергетики

2 очередь – до 2030г.

- 2.1 Реконструкция ПС 35 кВ «Кончезеро»

В области газоснабжения

1 очередь – до 2020г.

- Строительство межпоселковой газопроводной сети от ГРС «Березовка» до ГРП п. Кивач, п. Сопоха, д. Большое Вороново, с. Кончезеро

Планируемые объекты местного значения Кондопожского муниципального района на территории Кончезерского с.п.:

В области промышленного и агропромышленного комплексов

1 очередь – до 2020г.

- 3.1 Строительство Кончезерского инкубационно–выростного центра
- 3.2 Строительство Кончезерского сиговодо–форелевого завода

В области водоснабжения и водоотведения

1 очередь – до 2020г.

- 3.3 Реконструкция водозаборных очистных сооружений в с. Кончезеро
- 3.4 Строительство централизованной системы водоотведения и канализационных очистных сооружений в с. Кончезеро

Планируемые объекты местного значения Кончезерского с.п.:

В области автомобильного транспорта

1 очередь – до 2020г.

- 1 4.1 Устройство съезда с автомобильной дороги общего пользования федерального значения Р–21 «Кола» Санкт–Петербург – Петроза–водск – Мурманск – Печенга – граница с Королевством Норвегия

Месторождения полезных ископаемых

№	Условное обозначение	Наименование объекта	Основное полезное ископаемое	Местонахождение
1	1	«Вороновское» № 1567	Глина	В 1,6 км к югу от юго–западной границы д. Большое Вороново 62°11'00" – 34°04'00"
2	2	«Сунско–Кончезерское» № 52063	Песчано–гравийная смесь	В 400–140 м к югу от оз. Суналампи
3	3	«Восозерское»	Габбро–диабаз	В 2,5 км к востоку от д. Большое Вороново
4	4	«Отвальное» № 130	Минеральные краски	Западная часть оз. Кончезеро, в 200 м к югу от с. Кончезеро 62°07'00" – 34°01'00"
5	5	«Ланоя» № 376	Торф	В 2,1 км к западу от д. Гомсельга 62°03'28" – 33°55'28"
6	6	«Судонорда» № 377	Торф	К юго–востоку от д. Гомсельга, между д. Гомсельга и оз. Гомсельга 62°03'09" – 33°57'31"
7	7	«Кургино» № 404	Торф	В 2,4 км к востоку от п. Сопоха 62°19'51" – 34°03'54"
8	8	«Конье» № 407	Торф	К юго западу от оз. Сандал, к северо–западу от оз. Габозеро (на границе поселения) 62°17'02" – 34°11'42"
9	9	«Рубин» № 1088	Торф	В 3,9 км к юго–западу от д. Большое Вороново 62°10'35" – 34°02'11"

Изм.	Кол.	Лист	№док.	Подпись	Дата	Генеральный план Кончезерского сельского поселения Кондопожского муниципального района Республики Карелия		
Директор		Батин В.А.					Стадия	Лист	Масштаб
ГАП		Снатков Я.С.					ГП		50000
Архитектор		Шибаева А.А.				Карта планируемого размещения объектов местного значения Кончезерского сельского поселения	ООО "КомплексПроект" г.Вологда, Пречистенская наб.72, тел.(8172)75–82–53		