ГЕНЕРАЛЬНЫЙ ПЛАН КОНЧЕЗЕРСКОГО СЕЛЬСКОГО ПОСЕЛЕНИЯ КОНДОПОЖСКОГО МУНИЦИПАЛЬНОГО РАЙОНА РЕСПУБЛИКИ КАРЕЛИИ

Карта особо охраняемых природных территорий федерального и регионального значения, зон с особыми условиями использования территорий и границ лесничеств

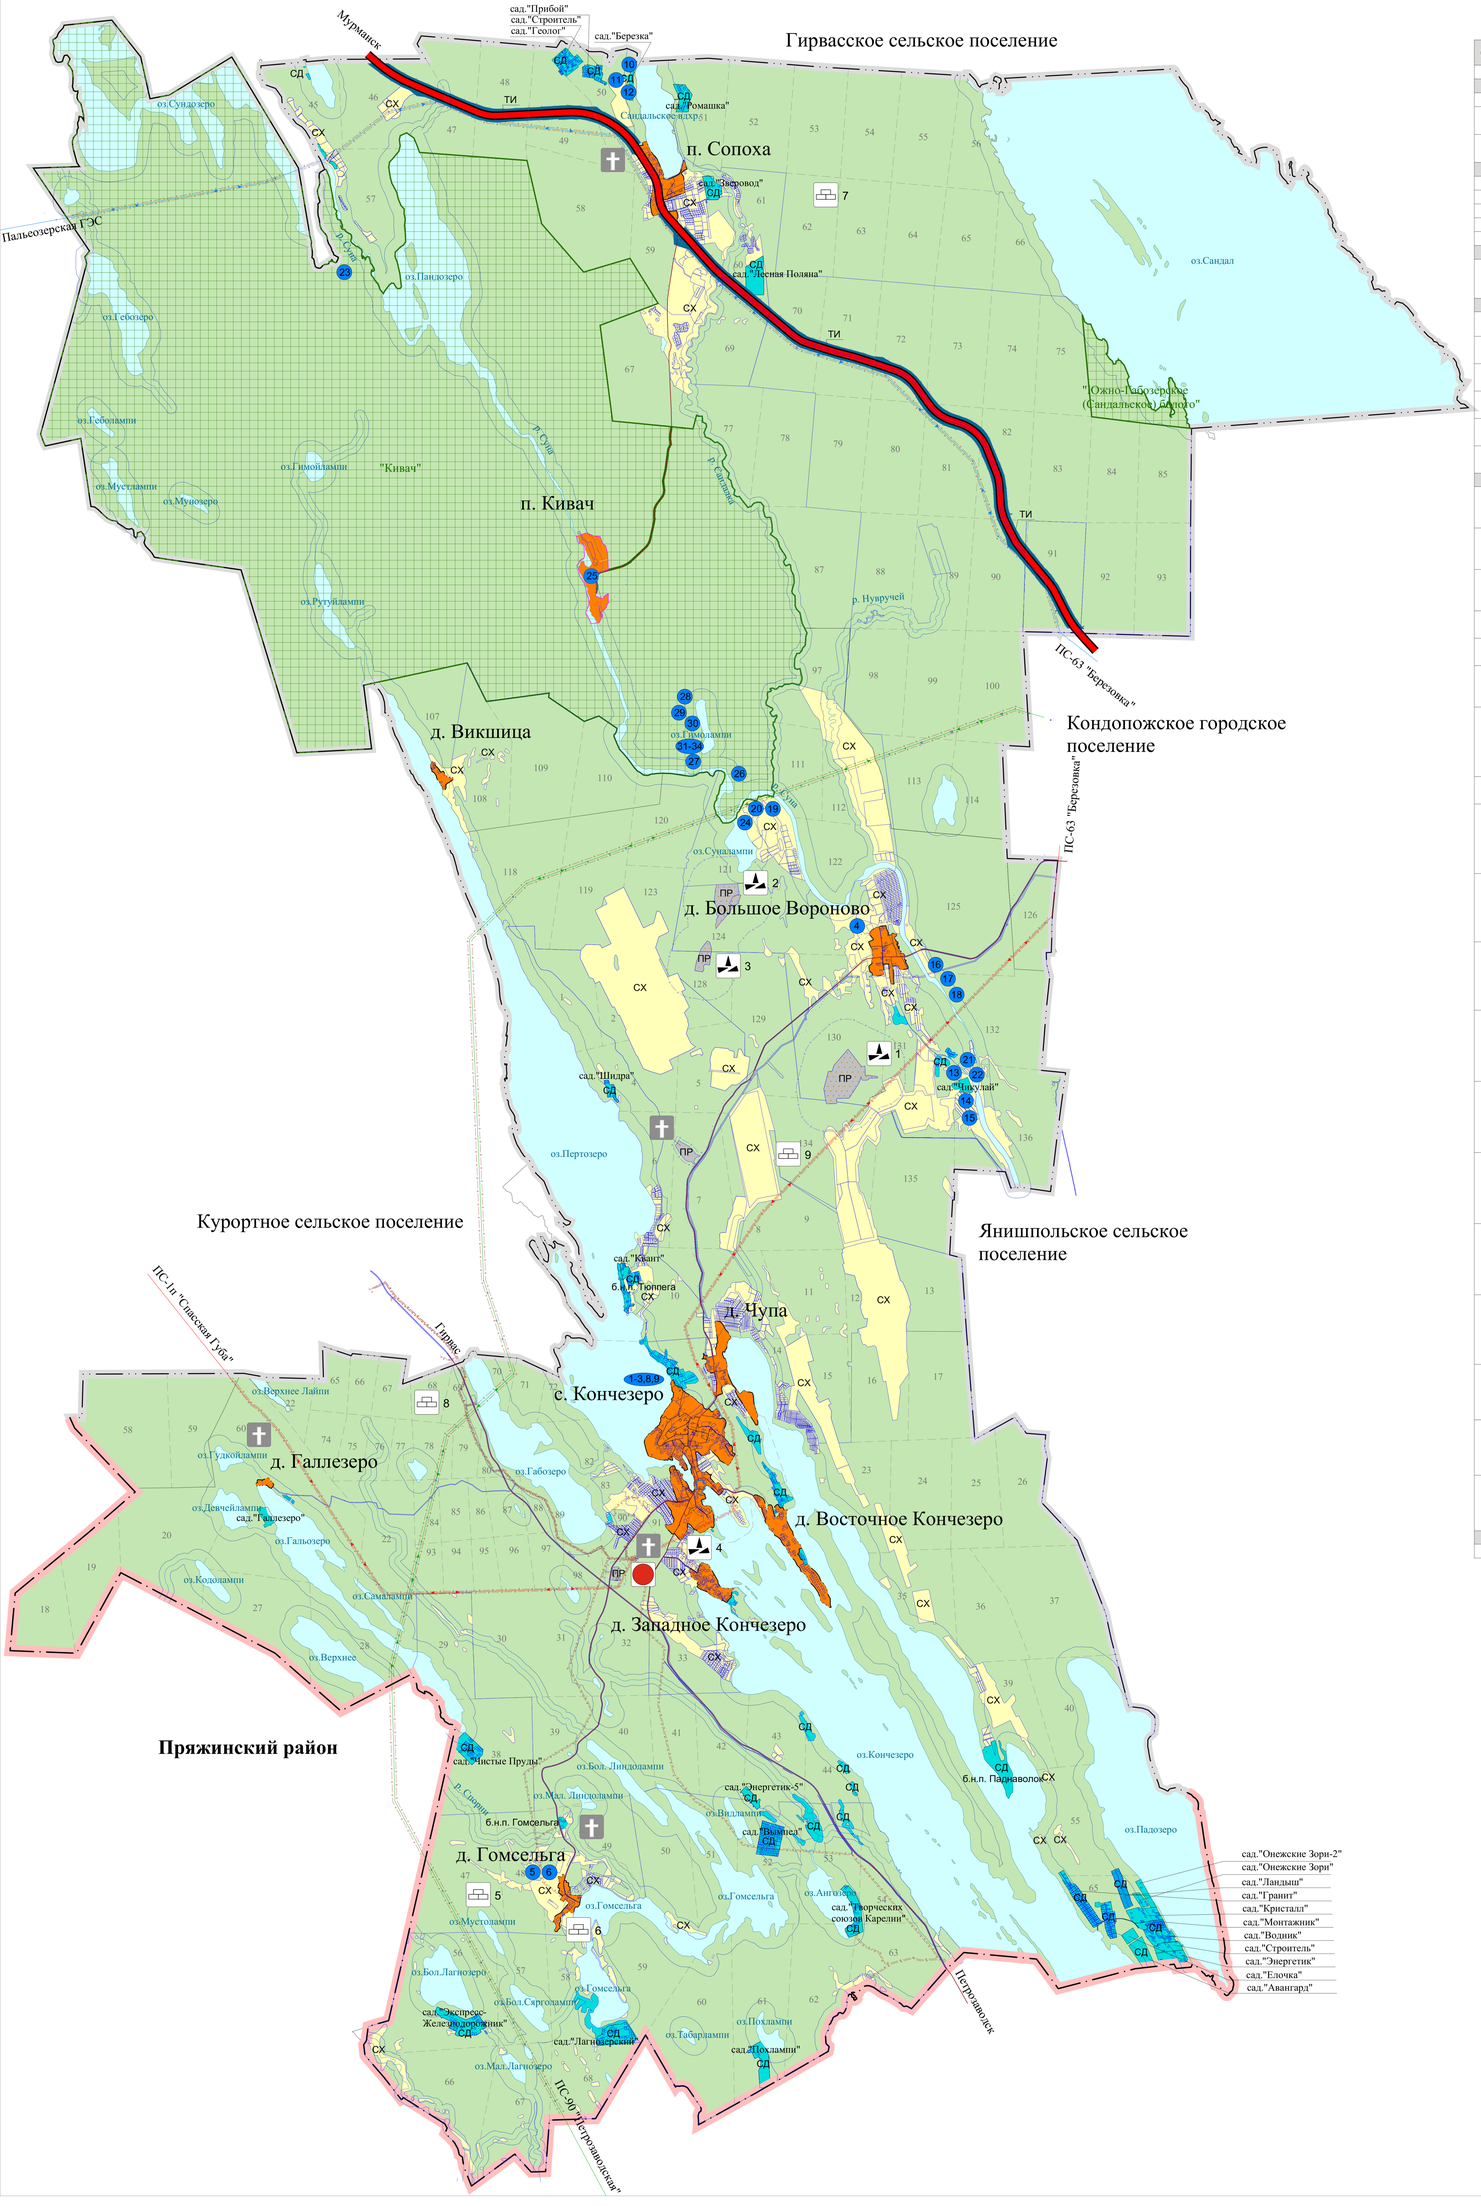

1 ОБЪЕКТЫ КУЛЬТУРНОГО НАСЛЕДИЯ

N	Наименование объекта	Дата	Местоположение
	Памятники архитектуры		
1	Церковь Святой Троицы	1866 г.	с.Кончезеро
2	Чугуноплавильный завод доменный корпус	кон.XVIII в.	с.Кончезеро
3	Чугуноплавильный завод медеплавильный корпус	кон.XVIII в.	с.Кончезеро
	Выявленные объекты архитектуры		
4	Дом жилой Гордеева	кон.XIX в.	д.Вороново
5	Дом жилой Захарова И.А.	I-я XX в.	д.Гомсельга Малая
6	Дом жилой Ульянова П.И.	XIX в.	с.Кончезеро
7	Дом жилой Юдиновой А.Ф.	XIX–XX вв.	д.Гомсельга
8	Часовня заводская	I2–я пол.XIX в.	с.Кончезеро
	Памятники истории		
9	Могила неизвестного советского солдата, погибшего в годы Великой Отечественной войны	1941 г.	с.Кончезеро
	Памятники археологии		
10	Стоянка Сопоха I	III–II тыс. до н.э. и I тыс. н.э.	на берегу о.Сандала, 1,5 км сев. д.Сопоха
11	Стоянка Сопоха II	III–II тыс. до н.э. и I тыс. н.э.	на берегу озера Сандала, 1.5 км севернее д.Сопоха
12	Стоянка Сопоха III	III–II тыс. до н.э. и I тыс. н.э.	на берегу озера Сандала, 1.5 км севернее д.Сопоха
13	Стоянка Чекулаево I	III–II тыс. до н.э.	деревня Чекулаева, напротив нее, на правом берегу р.Суна, на старой пашне
14	Стоянка Чекулаево III	III–II тыс. до н.э.	напротив д.Чекулаева, на южной оконечности о–ва на р.Суне, перед мостом через ручей
15	Стоянка Чекулаево V	III–II тыс. до н.э.	напротив д.Чекулаева, на южной оконечности о–ва на р.Суне, ближе к его вершине
	Выявленные объекты археологии		
16	Стоянка Большое Вороново I	III–I тыс. до н.э.	В 0,7 км к востоку от д.Большое Вороново, на левом берегу р.Суна, в 300 м юго–восточнее моста через реку
17	Стоянка Большое Вороново II	III–II тыс. до н.э.	В 0,7 км к востоку от д.Большое Вороново, на левом берегу р.Суна, в 350 м юго–восточнее моста через реку
18	Стоянка Большое Вороново III	IV–II тыс. до н. э.	В 0,7 км восточнее д. Большое Вороново, на левом берегу р. Суна, в 420 м юго–восточнее моста через реку
19	Стоянка Вороново I	VII–IV тыс. до н.э.	правый берег р.Суна, 3,5 км к северо–западу от шоссейного моста в д.Б.Вороново
20	Стоянка Вороново II	VII–IV тыс. до н.э.	правый берег р.Суна, 4 км к северо–западу от шоссейного моста в д.Б.Вороново
21	Стоянка Чекулаево VI	IV тыс. до н.э.	в 2,5 км к юго–востоку от д.Большое Во–ронова, на о.Виданский р.Суна, в 0,25 км к северу от южной оконечности острова
22	Стоянка Чекулаево VII	IV тыс. до н.э.	в 2,6 км к юго–востоку от д.Большое Во–ронова, в 2,5 км к югу от моста автодоро–ги д.Большое Вороново – г.Кондопога, на о.Виданский Суна в 0,2 км к северу от юж–ной оконечности острова
23	Стоянка Шуйки I	V–IV тыс. до н.э	южный берег оз.Сундозеро, 1,5 км к севе–ро–западу от д.Шуйки
24	Стоянка Вороново III	III – II тыс. до н.э.	В 3,4 км к северо–западу от д.Большое Во–ронова, на правом берегу р.Суна, в 0,3 км к востоку от северного берега озерного расширения Суналампи, в 0,35 км к югу от устья р.Сандалка
25	Стоянка Кивач I	VI – V тыс. до н.э.	В 180 м к юго–западу от п.Кивач, на левом берегу р.Суна, в 700 м выше по течению от водопада Кивач, на территории государственного природного заповедника "Кивач"
26	Стоянка Кивач II	VI тыс. до н.э.	В 5 км к юго–западу от п.Кивач, на левом берегу р.Суна, в 6 км ниже по течению от водопада Кивач, на территории государственного природного заповедника "Кивач"
27	Стоянка Кивач III	VI тыс. до н.э.	В 4,8 км к юго–западу от п.Кивач, на левом берегу р.Суна, в 5,8 км ниже по течению от водопада Кивач, в 60 м восточнее протоки в оз.Гимолампи, на территории государственного природного заповедника "Кивач"
28	Стоянка Кивач IV	VI тыс. до н.э.	На западном берегу оз. Гимолампи, в 3,5 км юго–восточнее пос. Кивач, в 200 м северо–западнее безымянной протоки, соединяющей оз. Гимолампи и р. Суна, в 112 м от озера
29	Стоянка Кивач V	VI тыс. до н.э.	На западном берегу оз. Гимолампи, в 3,6 км юго–восточнее пос. Кивач, в 200 м северо–западнее безымянной протоки, соединяющей оз. Гимолампи и р. Суна, 95 м от озера
30	Стоянка Кивач VI	V–VI тыс. до н.э.	На западном берегу оз. Гимолампи, в 3,6 км юго–восточнее пос. Кивач, в 230 м северо–западнее безымянной протоки, соединяющей оз. Гимолампи и р. Суна, в 55 м от озера
31	Стоянка Кивач VII	IV–III тыс. до н.э.	На левом берегу р. Суна, в 4,1 км юго–восточнее пос. Кивач, в 250 м юго–западнее безымянной протоки, соединяющей оз. Гимолампи и р. Суна, в 50 м от реки
32	Стоянка Кивач VIII	VI тыс. до н.э.	На левом берегу р. Суна, в 4,3 км юго–восточнее пос. Кивач, в 30 м западнее безымянной протоки, соединяющей оз. Гимолампи и р. Суна, в 55 м от реки
33	Стоянка Кивач IX	IV–III тыс. до н.э.	На левом берегу р. Суна, в 4,4 км юго–восточнее пос. Кивач, в 30 м восточнее безымянной протоки, соединяющей оз. Гимолампи и р. Суна, в 20 м от реки
34	Стоянка Кивач X	VI тыс. до н.э.	На левом берегу р. Суна, в 4,4 км юго–восточнее пос. Кивач, в 60 м восточнее безымянной протоки, соединяющей оз. Гимолампи и р. Суна
	Исторические поселения		
35	Деревня Гомсельга	XVII в.	В 9 км от п.Кончезеро

УСЛОВНЫЕ ОБОЗНАЧЕНИЯ

- Граница Кондопожского муниципального района
- Граница сельского поселения
- Существующие границы населенных пунктов
- Земельные участки, сведения о которых содержатся в ГКН
- Границы лесных кварталов
- Существующее кладбище

ФУНКЦИОНАЛЬНЫЕ ЗОНЫ

- Зона населенных пунктов
- СХ — Зона сельскохозяйственного назначения
- СД — Зона садоводства
- ПР — Зона промышленности, энергетики, транспорта, связи, радиовещания, телевидения, информатики, земли для обеспечения космической деятельности, земли обороны, безопасности и земли иного специального назначения
- ЛФ — Зона лесфонда
- ТИ — Зона транспортной инфраструктуры

ЗОНЫ С ОСОБЫМИ УСЛОВИЯМИ ИСПОЛЬЗОВАНИЯ

- Водоохранная зона
- Санитарно–защитная зона
- Охранная зона инженерных сетей
- Охранная зона объектов культурного наследия (утвержденная распоряжением Председателя Правительства РК от 07.04.1998 г. № 209-р

ОБЪЕКТЫ ТРАНСПОРТНОЙ ИНФРАСТРУКТУРЫ

Автомобильные дороги

- Автомобильная дорога общего пользования федерального значения Р–21 "Кола" Санкт–Петербург — Петрозаводск — Мурманск — Печенга — граница с Королевством Норвегия

СУЩЕСТВУЮЩИЕ ИНЖЕНЕРНЫЕ СЕТИ

Сети электроснабжения

- ВЛ – 35 кВ
- ВЛ – 110 кВ
- ВЛ – 330 кВ
- Электрическая подстанция 35 кВ

ОСОБО ОХРАНЯЕМЫЕ ПРИРОДНЫЕ ТЕРРИТОРИИ

- Государственный природный заповедник "Кивач" (федерального значения)
- Памятник природы регионального значения «Южно–Габозерское (Сандальское) болото»

Месторождения полезных ископаемых

№	Условное обозначение	Наименование объекта	Основное полезное ископаемое	Местонахождение
1	1	«Вороновское» № 1567	Глина	В 1,6 км к югу от юго–западной границы д. Большое Вороново 62°11'00" – 34°04'00"
2	2	«Сунско–Кончезерское» № 52063	Песчано–гравийная смесь	В 400–140 м к югу от оз. Суналампи
3	3	«Восозерское»	Габбро–диабаз	В 2,5 км к востоку от д. Большое Вороново
4	4	«Отвальное» № 130	Минеральные краски	Западная часть оз. Кончезеро, в 200 м к югу от с. Кончезеро 62°07'00" – 34°01'00"
5	5	«Лахно» № 376	Торф	В 2,1 км к западу от д. Гомсельга 62°03'28" – 33°55'28"
6	6	«Суданорда» № 377	Торф	К юго–востоку от д. Гомсельга, между д. Гомсельга и оз. Гомсельга 62°03'09" – 33°57'31"
7	7	«Кургино» № 404	Торф	В 2,4 км к востоку от п. Сопоха 62°19'51" – 34°03'54"
8	8	«Конье» № 407	Торф	К юго западу от оз. Сандал, к северо–западу от оз. Габозеро (на границе поселения) 62°17'02" – 34°11'42"
9	9	«Рубино» № 1088	Торф	В 3,9 км к юго–западу от д. Большое Вороново 62°10'35" – 34°02'11"

Изм.	Кол.	Лист	№док.	Подпись	Дата	Генеральный план Кончезерского сельского поселения Кондопожского муниципального района Республики Карелия	
Директор		Батин В.Д.				Стадия	Лист	Масштаб
ГАП		Онтков Я.Ю.				ГП		50000
Архитектор		Шибаева А.А.				Карта особо охраняемых природных территорий федерального и регионального значения, зон с особыми условиями использования территорий и границ лесничеств	ООО "КомплексПроект" г.Вологда, Пречистенская наб.72 тел.(8172)75–82–53