ГЕНЕРАЛЬНЫЙ ПЛАН КОНЧЕЗЕРСКОГО СЕЛЬСКОГО ПОСЕЛЕНИЯ КОНДОПОЖСКОГО МУНИЦИПАЛЬНОГО РАЙОНА РЕСПУБЛИКИ КАРЕЛИИ

Карта границ населенных пунктов, входящих в состав Кончезерского сельского поселения

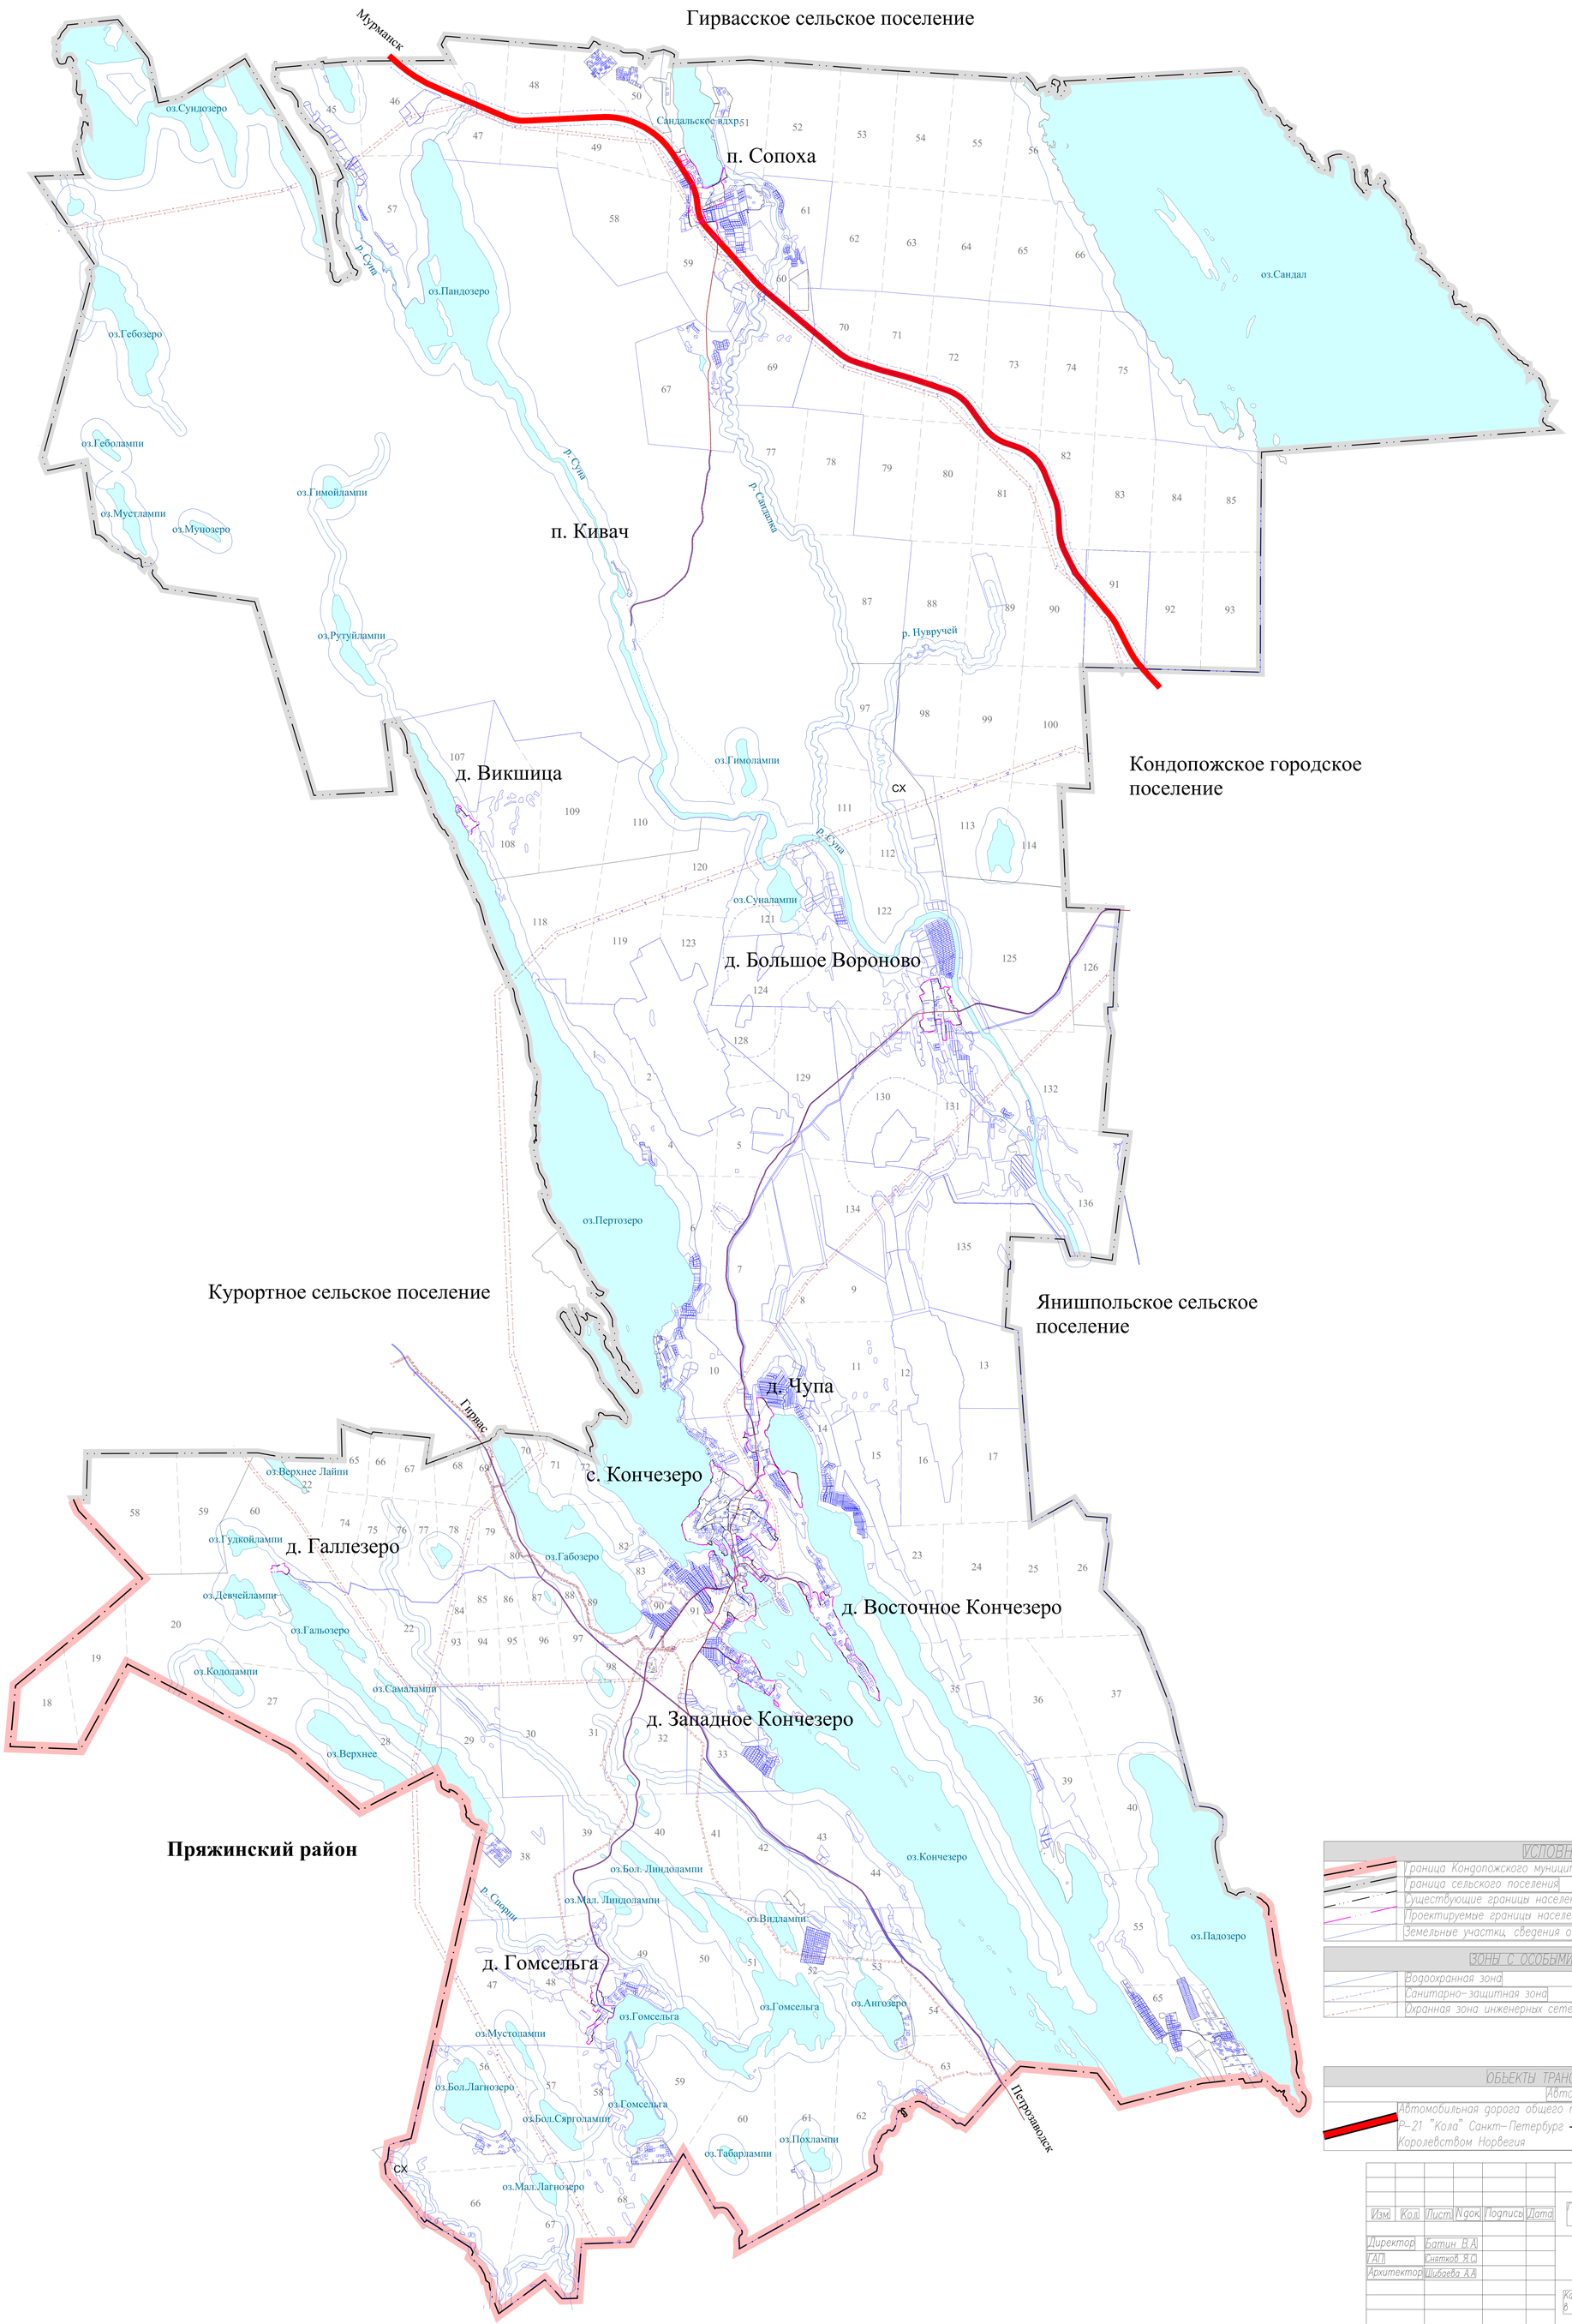

УСЛОВНЫЕ ОБОЗНАЧЕНИЯ:

- Граница Кондопожского муниципального района
- Граница сельского поселения
- Существующие границы населенных пунктов
- Проектируемые границы населенных пунктов
- Земельные участки, сведения о которых содержатся в ГКН

ЗОНЫ С ОСОБЫМИ УСЛОВИЯМИ ИСПОЛЬЗОВАНИЯ:

- Водоохранная зона
- Санитарно-защитная зона
- Охранная зона инженерных сетей

ОБЪЕКТЫ ТРАНСПОРТНОЙ ИНФРАСТРУКТУРЫ:

Автомобильные дороги

- Автомобильная дорога общего пользования федерального значения Р-21 "Кола" Санкт-Петербург — Петрозаводск — Мурманск — Печенга — граница с Королевством Норвегия

Изм.	Кол.	Лист	N док.	Подпись	Дата

Генеральный план Кончезерского сельского поселения Кондопожского муниципального района Республики Карелия

		Стадия	Лист	Масштаб
Директор	Батин В.А.			
ГАП	Снятков Я.С.	ГП		50000
Архитектор	Шибаева А.А.			

Карта границ населенных пунктов, входящих в состав Кончезерского сельского поселения

ООО "КомплексПроект" г.Вологда, Пречистенская наб.72, тел.(8172)75-82-53