


Утверждена

(наименование документа об утверждении, включая наименования органов государственной власти или органов местного самоуправления, принявших решение об утверждении схемы или подписавших соглашение о перераспределении земельных участков) от \_\_\_\_\_ № \_\_\_\_\_

Схема расположения земельного участка или земельных участков на кадастровом плане территории

Условный номер земельного участка: —		
Площадь земельного участка: 1284 кв.м		
Масштаб: 1:500		
Система координат: МСК-10		
Обозначение-характерных точек границы	Координаты	
	X	Y
1	420700.99	1485046.80
н2	420684.42	1485072.37
3	420645.87	1485048.13
4	420657.27	1485032.61
5	420663.26	1485036.52
6	420668.98	1485027.64
н7	420669.73	1485026.58
8	420683.40	1485035.91

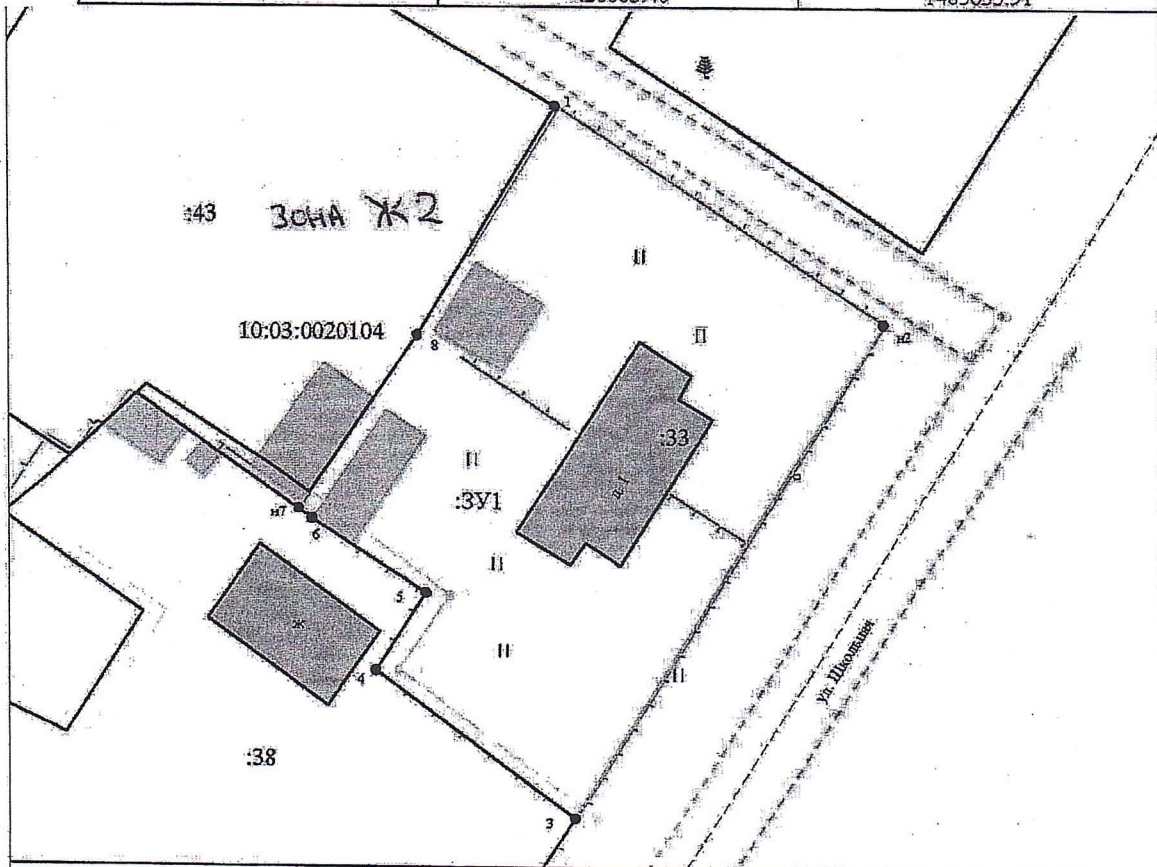

<p><b>УСЛОВНЫЕ ОБОЗНАЧЕНИЯ:</b></p> <ul style="list-style-type: none"> <li>— существующая часть границы, сведения размещены в Едином государственном реестре недвижимости</li> <li>- - - - - часть границы, сведения в Едином государственном реестре недвижимости отсутствуют</li> <li>□ - в масштабах плана существующего от кадастрового и декларационного ЗУ</li> <li>- - - - - в масштабах плана вновь образованного ЗУ</li> </ul>	<p>ИЗ - исходные, измененные и уточненные земельные участки</p> <p>ИЗУ1 - земельные участки, образованные путем раздела или выдела</p> <p>ИЗУ2 - земельные участки, образованные путем перераспределения, а также образованные из земель государственной или муниципальной собственности</p>	<p>— границы кадастрового деления</p> <p>— границы муниципальных образований (или) границ населенных пунктов</p> <p>— границы земель общего пользования</p> <p>РЗТ - границы и обозначение территориальных зон зон с особыми условиями использования территории</p>
---	--	---