


Схема расположения земельных участков

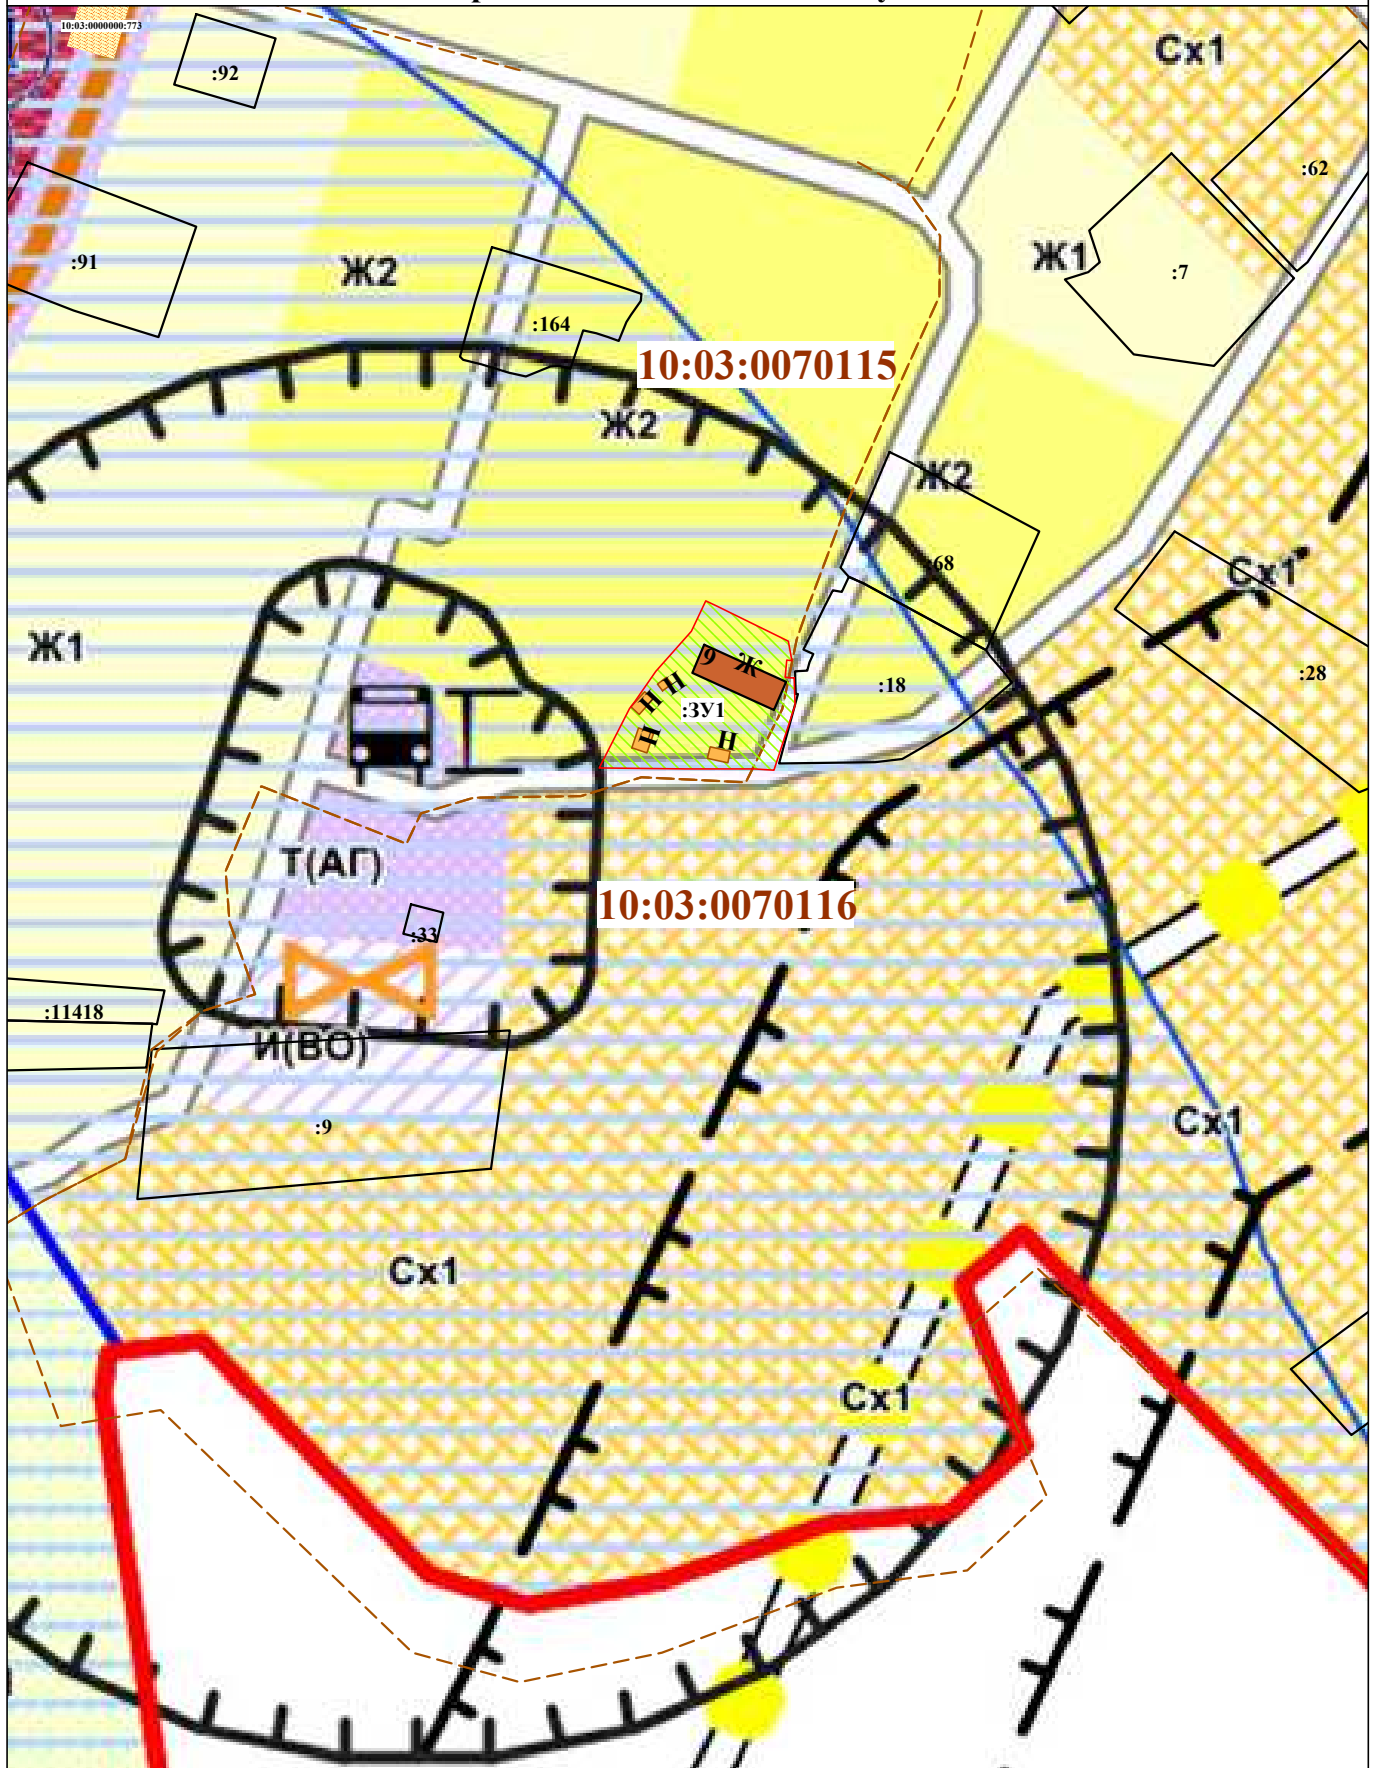

УСЛОВНЫЕ ОБОЗНАЧЕНИЯ:		:123 - исходные, измененные и уточняемые земельные участки	:123:3У1 - земельные участки образованные путем раздела или выдела	:3У1 - земельные участки образованные путем перераспределения, а также образованные из земель государственной или муниципальной собственности
	- существующая часть границы, сведения имеющиеся в ЕГРН	- границы кадастрового деления		
	- достаточны для определения её местоположения	- границы муниципальных образований и(или) границы населенных пунктов		
	- вновь образованная часть границы, имеющиеся в ЕГРН сведения	- границы земель общего пользования		
	- достаточны для определения её местоположения			
	- существующая часть границы, имеющиеся в ЕГРН сведения			
	- не достаточны для определения её местоположения			
	- внесмасштабные знаки существующего отмежеванного и декларативного ЗУ			
	- внесмасштабный знак вновь образованного ЗУ			
		Рпт	- границы и обозначение территориальных зон и зон с особым режимом использования территории	