


Чертеж земельных участков и их частей

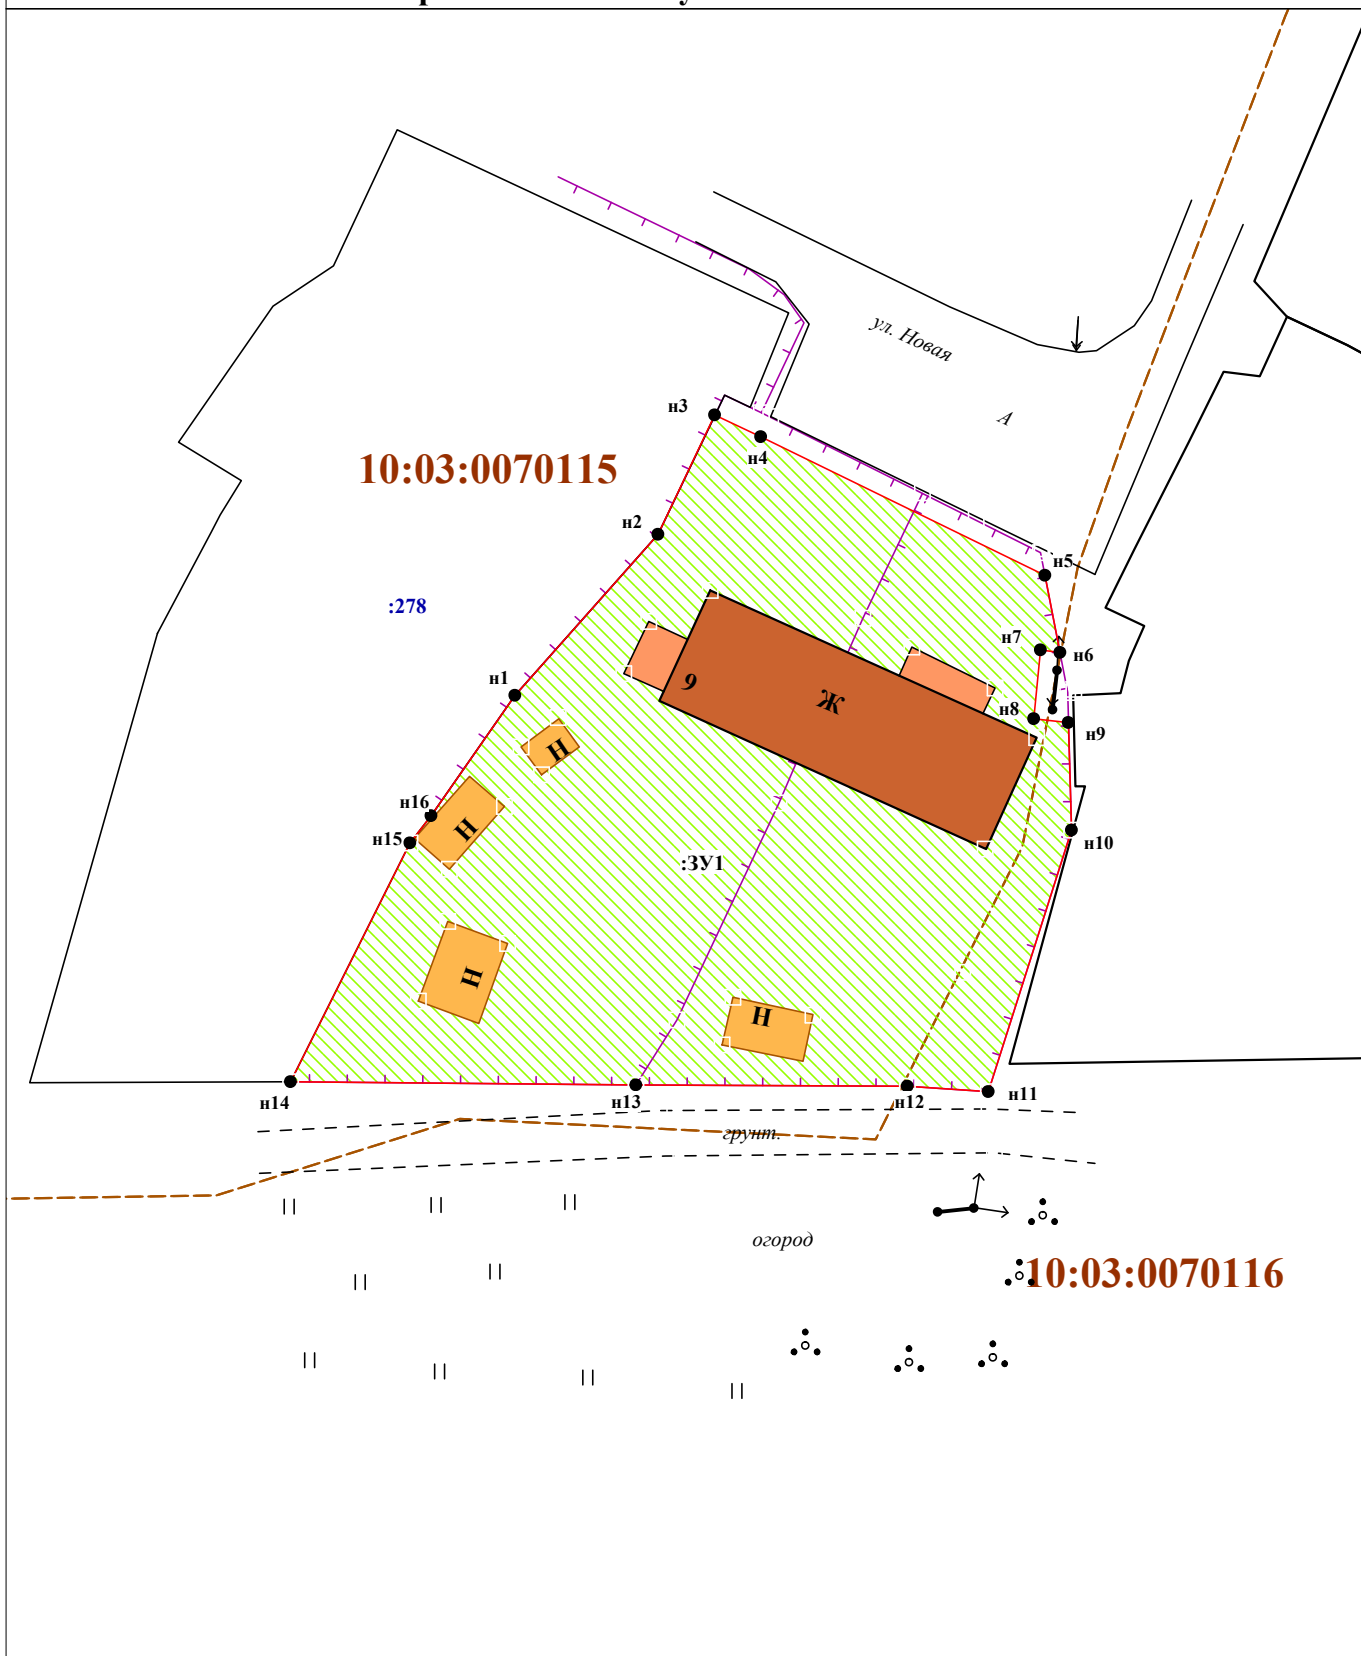

Масштаб 1:500

УСЛОВНЫЕ ОБОЗНАЧЕНИЯ:

123/5 - существующая часть земельного участка	123 - исходные, измененные и уточняемые земельные участки	123:3У1 - земельные участки образованные путем раздела или выдела	3У1 - земельные участки образованные путем перераспределения, а также образованные из земель государственной или муниципальной собственности
● 25 - обозначение характерной точки границы исходного земельного участка	123/п1, :1/п2 - образуемые части 3У при перераспределении	123/чзу1, :123:3У1/чзу1, :3У1/чзу1 - образованная часть земельного участка	
● н1 - обозначение новых характерных точек границ земельных участков и их частей	123/чзу1, :123:3У1/чзу1, :3У1/чзу1 - образованная часть земельного участка		
● 25 - прекратившие существование характерные точки границы			
— - существующая часть границы, имеющиеся в ЕГРН сведения достаточны для определения её местоположения			
— - вновь образованная часть границы, сведения о которой достаточны для определения её местоположения			
— - существующая часть границы, имеющиеся в ЕГРН сведения не достаточны для определения её местоположения			
— - существующая граница части земельного участка			
	123 - прекратившие существование исходные земельные участки		
	123/4 - прекратившие существование части земельных участков		
		— - границы кадастрового деления	
		— - границы муниципальных образований и(или) границы населенных пунктов	
		— - вновь образованная граница части земельного участка	
		■ - внесматштабные знаки существующего отмежеванного и декларативного 3У	
		■ - внесматштабный знак вновь образованного 3У	