


ГЕНЕРАЛЬНЫЙ ПЛАН ЯНИШПОЛЬСКОГО СЕЛЬСКОГО ПОСЕЛЕНИЯ КОНДОПОЖСКОГО МУНИЦИПАЛЬНОГО РАЙОНА
РЕСПУБЛИКИ КАРЕЛИЯ ПРИМЕНИТЕЛЬНО К ОТДЕЛЬНОМУ НАСЕЛЕННОМУ ПУНКТУ д. МЕРЕЖНАВОЛОК

Карта планируемого размещения объектов

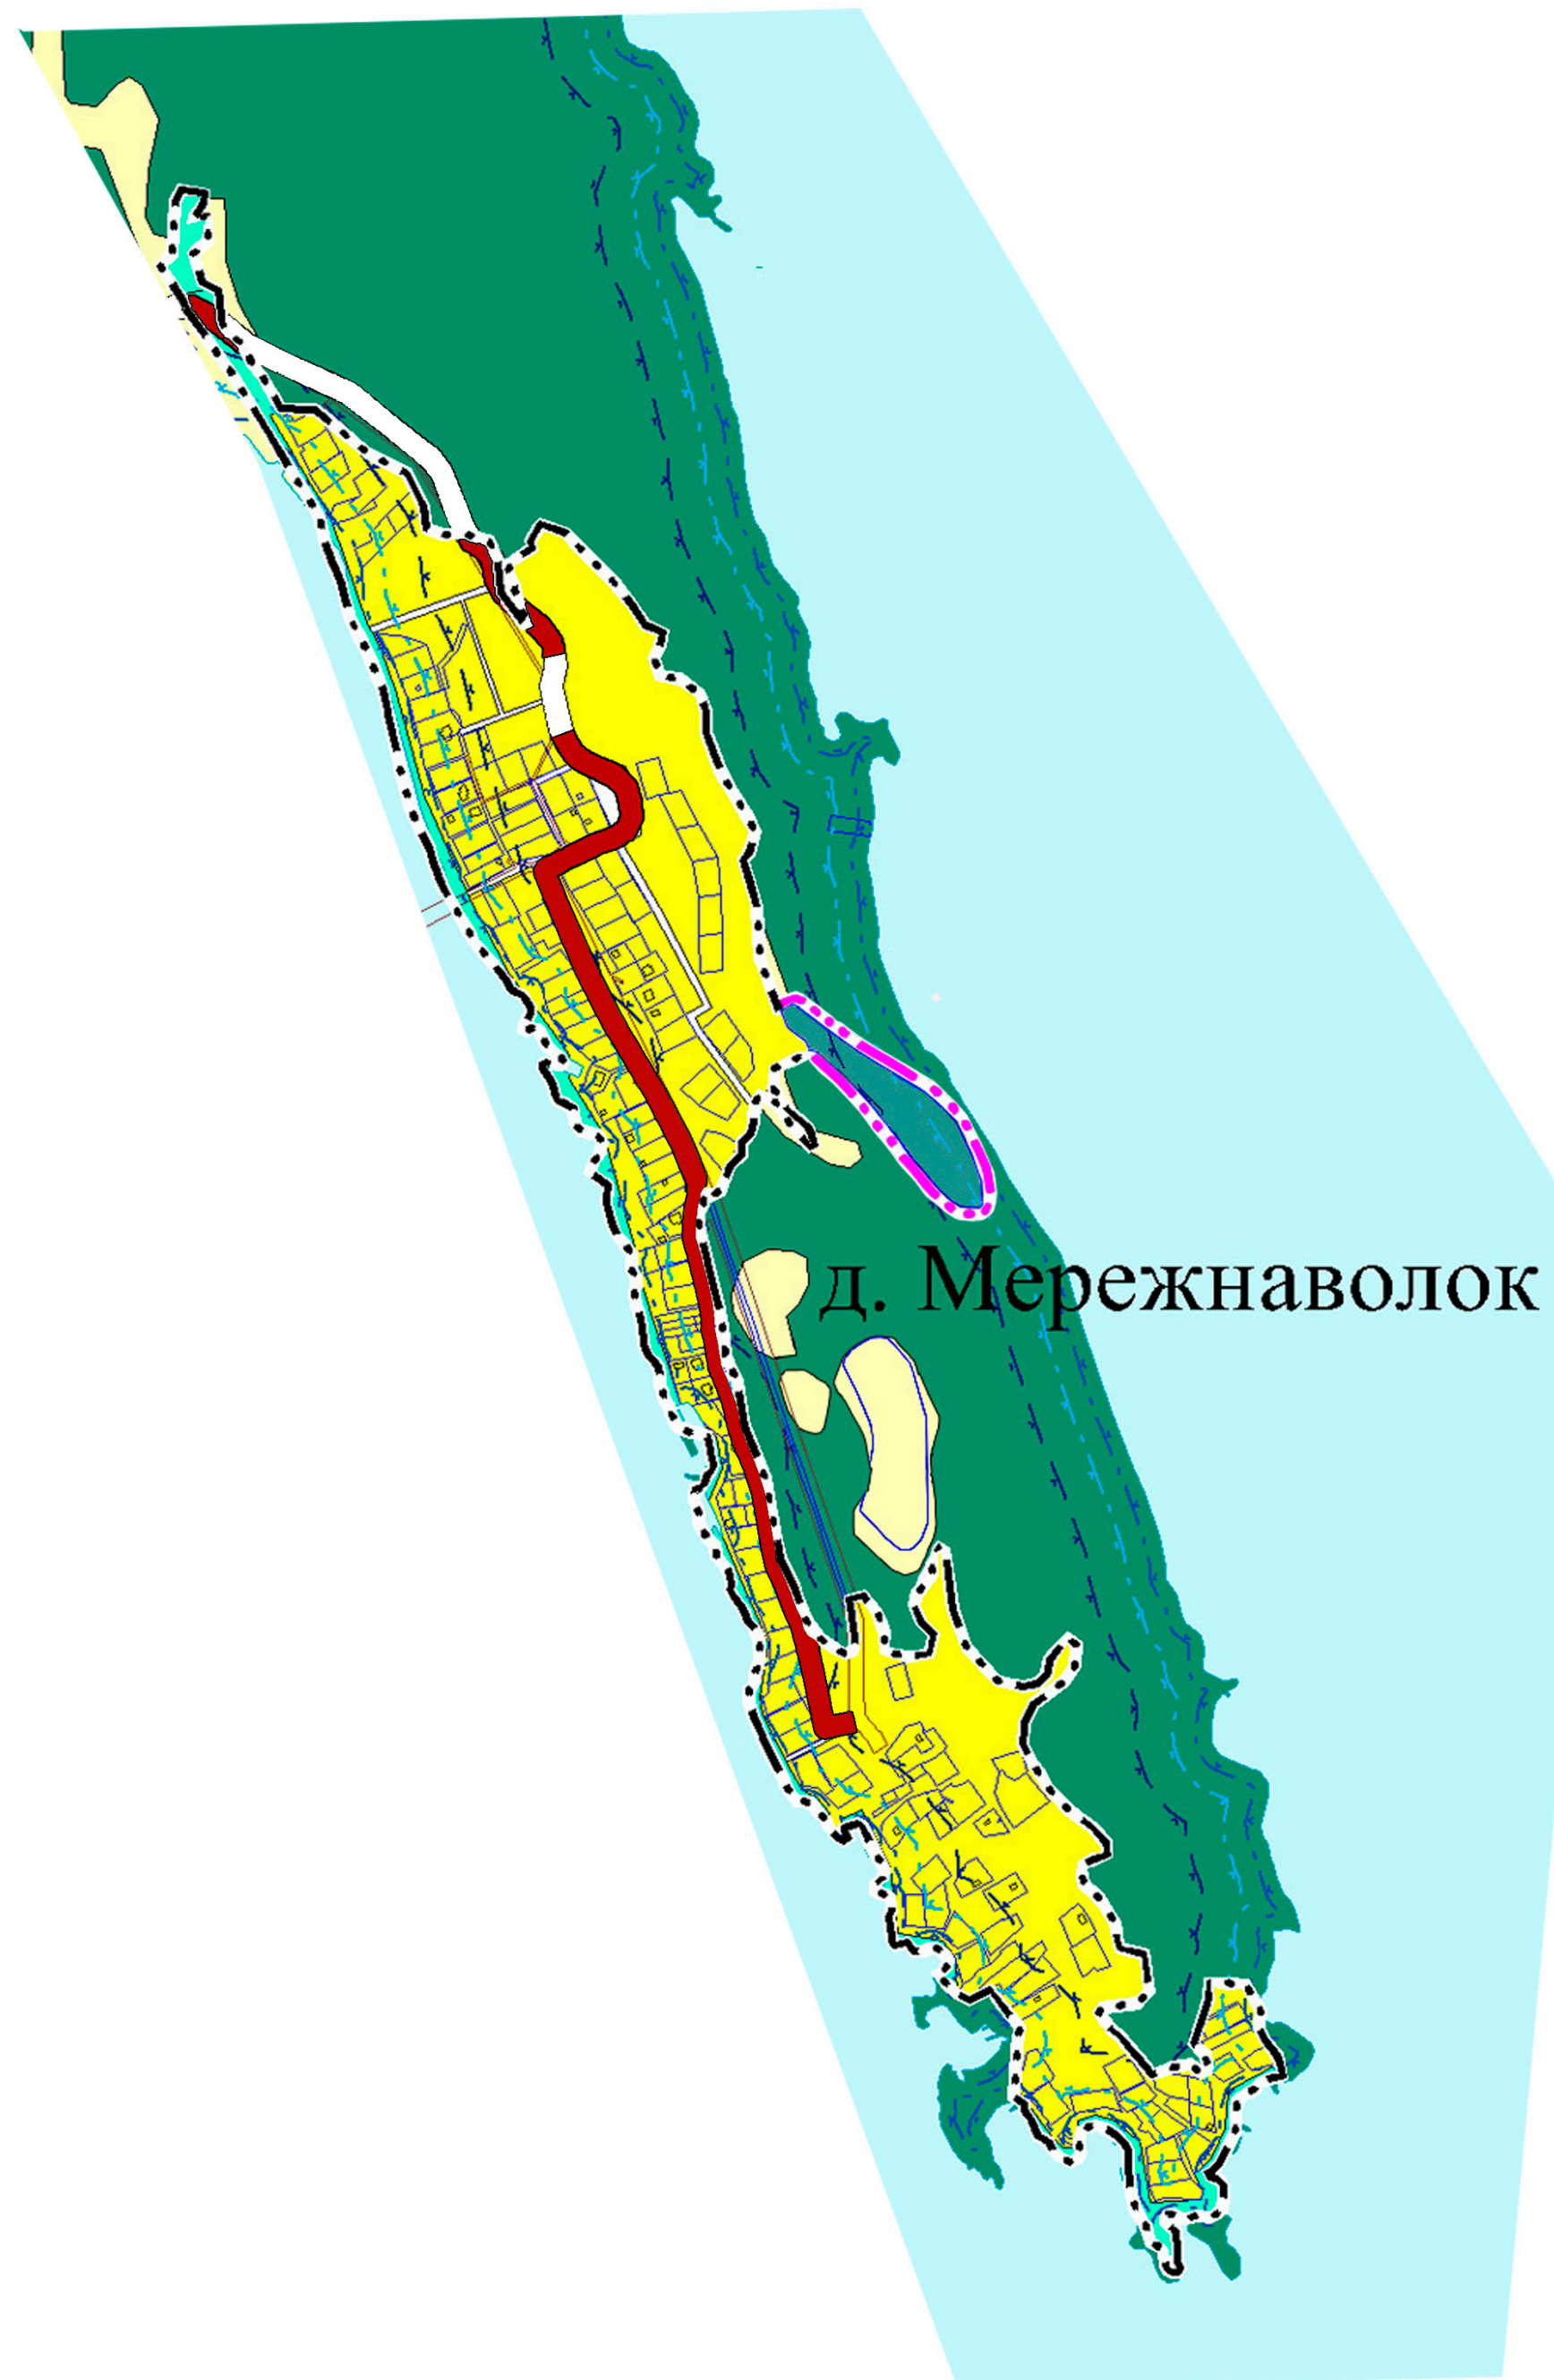

Границы единиц административно-территориального деления Российской Федерации				
Значение	Условные обозначения			
	существующие	планируемые	реконструкция	ликвидация
Граница сельского поселения		-	-	-
Граница населенного пункта			-	-
Объекты транспортной инфраструктуры				
Автомобильные дороги регионального или межмуниципального значения		-	-	-
Линии электропередачи (ЛЭП)				
Линии электропередачи 110 кВ		-	-	-
Линии электропередачи 220 кВ		-	-	-
Функциональные зоны				
Зона застройки индивидуальными жилыми домами		-	-	-
Зоны сельскохозяйственного использования		-	-	-
Зоны рекреационного назначения			-	-
Зона лесов		-	-	-
Зона озелененных территорий общего пользования (лесопарки, парки, сады, скверы, бульвары, городские леса)		-	-	-
Зоны с особыми условиями использования территории				
Водоохранная зона		-	-	-
Прибрежная защитная полоса		-	-	-
Береговая полоса		-	-	-
Охранная зона объектов электросетевого хозяйства (вдоль линий электропередачи, вокруг подстанций)		-	-	-

[illegible]