

ОПИСАНИЕ МЕСТОПОЛОЖЕНИЯ ГРАНИЦ
Публичный сервитут в целях размещения линейного объекта
«Газопровод низкого давления до границы земельного участка с кадастровым номером
10:03:0000000:12287 для газоснабжения индивидуального жилого дома №30а в с.Кончезеро
Кондопожского района РК»
(наименование объекта местоположение границ, которого описано (далее - объект))

Раздел 1

Сведения об объекте		
№ п/п	Характеристики объекта	Описание характеристик
1	2	3
1	Местоположение объекта	<i>Российская Федерация, Республика Карелия, р-н Кондопожский</i>
2	Площадь объекта +/- величина погрешности определения площади (Р +/- Дельта Р)	<i>419 +/- 7 кв.м.</i>
3	Иные характеристики объекта	<i>Публичный сервитут устанавливается в целях размещения линейного объекта «Газопровод низкого давления до границы земельного участка с кадастровым номером 10:03:0000000:12287 для газоснабжения индивидуального жилого дома №30а в с.Кончезеро Кондопожского района РК» сроком на 10 лет в пользу АО «Газпром газораспределение Петрозаводск» (ИНН 1001009551, ОГРН 1021000511730, юридический и фактический адрес: 185011, Республика Карелия, г. Петрозаводск, ул. Балтийская, д. 22А, тел. +7(8142)53-08-58, адрес электр. почты: transgaz@ktg.sampo.ru</i>

Раздел 2

Сведения о местоположении границ объекта					
1. Система координат <u>МСК-10 зона №1</u>					
2. Сведения о характерных точках границ объекта					
Обозначение характерных точек границ	Координаты, м		Метод определения координат характерной точки	Средняя квадратическая погрешность положения характерной точки (Mt), м	Описание обозначения точки на местности (при наличии)
	X	Y			
1	2	3	4	5	6
2	<i>381562.72</i>	<i>1502743.10</i>	<i>Аналитический метод</i>	<i>0.10</i>	—
3	<i>381509.91</i>	<i>1502773.06</i>	<i>Аналитический метод</i>	<i>0.10</i>	—

4	381507.88	1502769.82	Аналитический метод	0.10	—
5	381508.35	1502769.65	Аналитический метод	0.10	—
6	381513.33	1502765.37	Аналитический метод	0.10	—
7	381557.38	1502740.38	Аналитический метод	0.10	—
8	381554.72	1502716.76	Аналитический метод	0.10	—
1	381559.69	1502716.10	Аналитический метод	0.10	—
2	381562.72	1502743.10	Аналитический метод	0.10	—

3. Сведения о характерных точках части (частей) границы объекта

Обозначение характерных точек части границы	Координаты, м		Метод определения координат характерной точки	Средняя квадратическая погрешность положения характерной точки (Mt), м	Описание обозначения точки на местности (при наличии)
	X	Y			
1	2	3	4	5	6
Часть N 1					
—	—	—	—	—	—

Раздел 3

Сведения о местоположении измененных (уточненных) границ объекта

1. Система координат МСК-10 зона №1

2. Сведения о характерных точках границ объекта

Обозначение характерных точек границ	Существующие координаты, м		Измененные (уточненные) координаты, м		Метод определения координат характерной точки	Средняя квадратическая погрешность положения характерной точки (Mt), м	Описание обозначения точки на местности (при наличии)
	X	Y	X	Y			
1	2	3	4	5	6	7	8
—	—	—	—	—	—	—	—

3. Сведения о характерных точках части (частей) границы объекта

Часть N 1

—	—	—	—	—	—	—	—
---	---	---	---	---	---	---	---


ТЕКСТОВОЕ ОПИСАНИЕ
местоположения границ населенных пунктов,
территориальных зон

Прохождение границы		Описание прохождения границы
от точки	до точки	
1	2	3
2	2	—

Схема расположения границ публичного сервитута

в целях строительства и размещения объекта:

«Газопровод низкого давления до границы земельного участка с кадастровым номером 10:03:0000000:12287 для газоснабжения индивидуального жилого дома №30а в с. Кончезеро Кондопожского района РК»

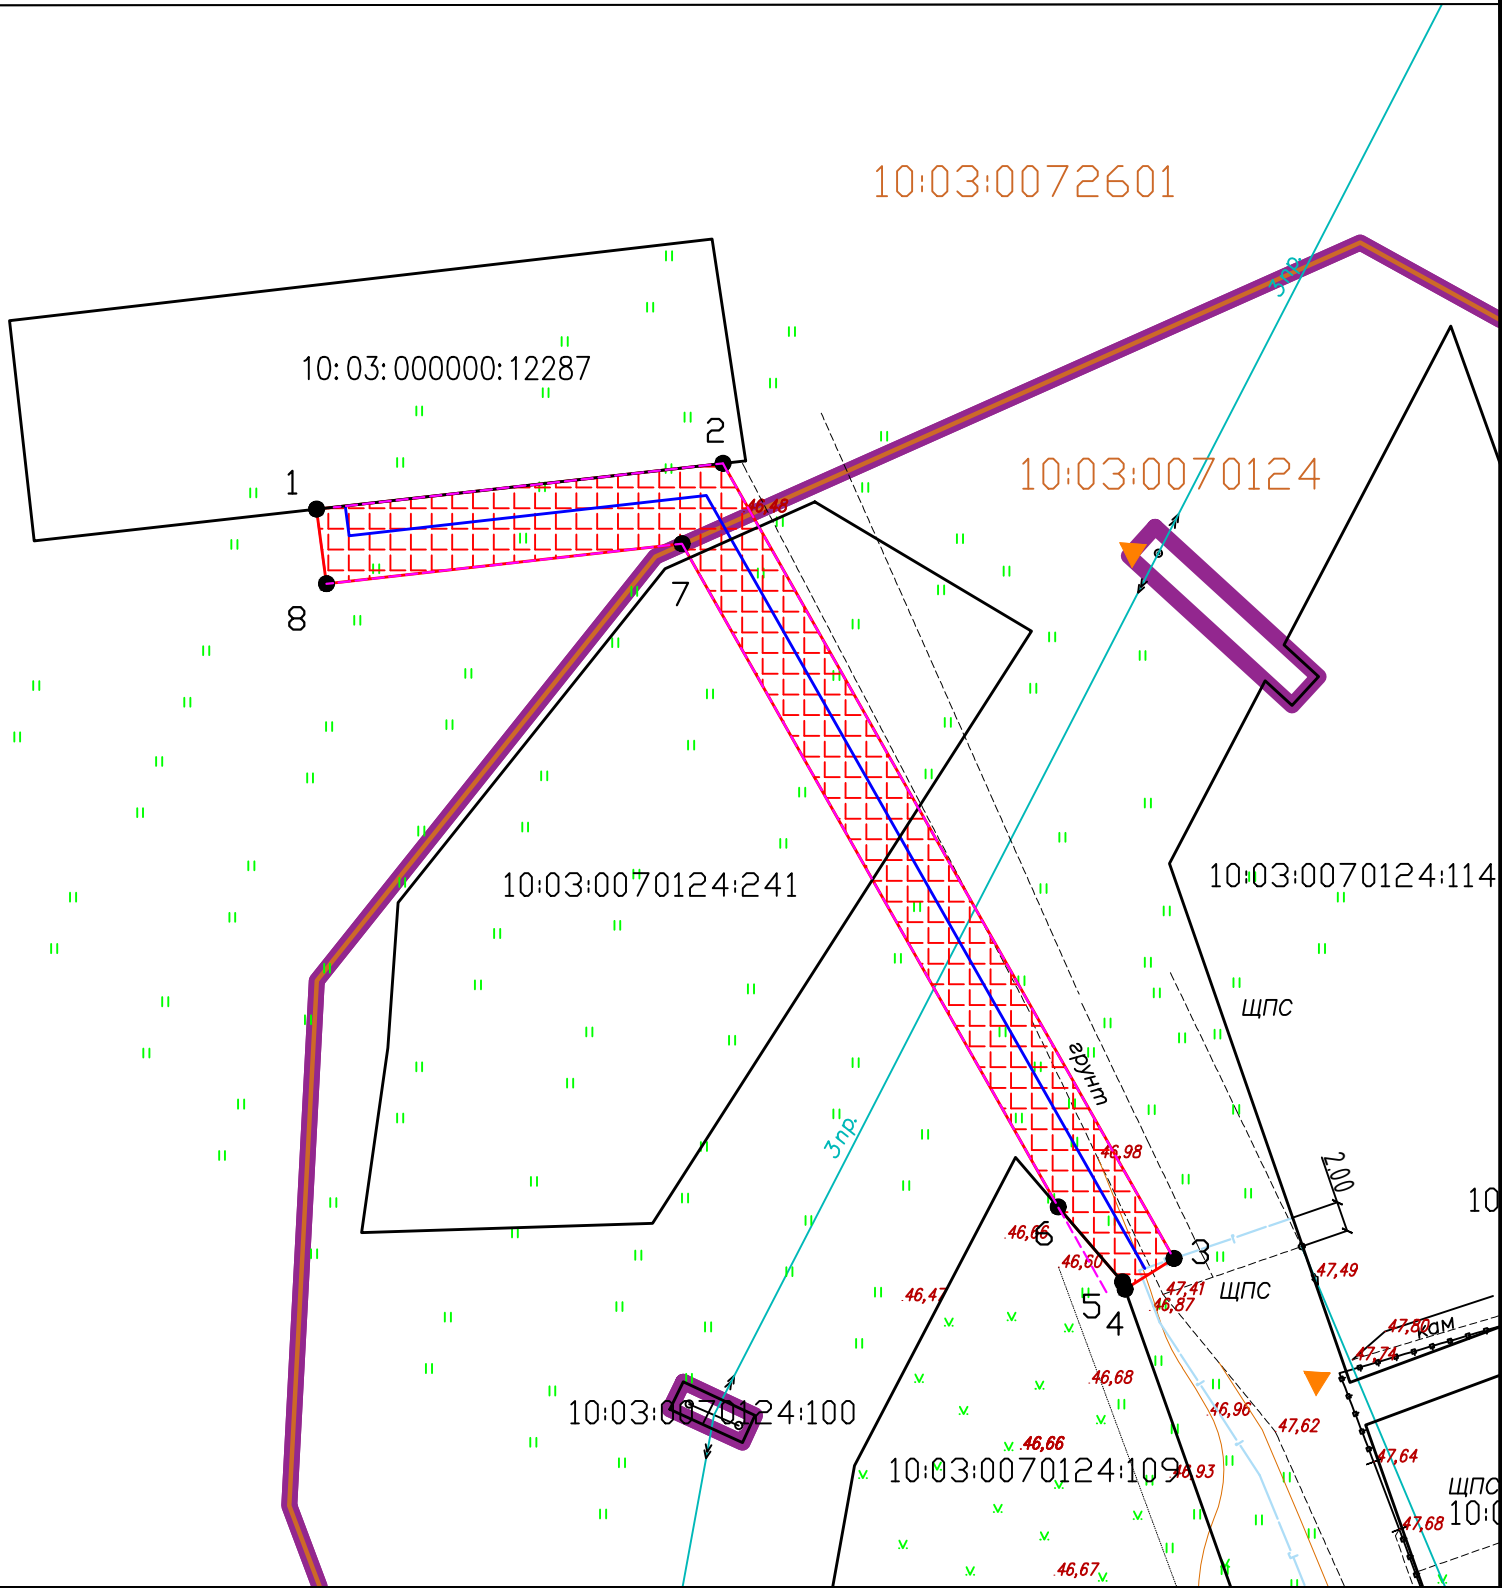

Масштаб 1 : 500

Условные обозначения :

- границы земельных участков, сведения о которых содержатся в ЕГРН
- ▨ - граница публичного сервитута
- граница кадастрового квартала
- граница населенного пункта с. Кончезеро

●1 - обозначение характерных точек границ публичного сервитута

10:03:0070124:241 - кадастровый номер земельного участка, сведения о котором содержатся в ЕГРН

10:03:0070124 - обозначение кадастрового квартала

— охранный зона объекта

— ось объекта