


Утверждена

Распоряжение  
 Министерство имущественных  
 и земельных отношений Республики Карелия  
 от \_\_\_\_\_ N \_\_\_\_\_

**Схема**  
**расположения земельного участка или земельных участков**  
**на кадастровом плане территории**

|  |  |            |
|--|--|------------|
| Условный номер земельного участка 10:03:0050105:ЗУ1<br><i>(указывается в случае, если предусматривается образование двух и более земельных участков)</i>   |  |            |
| Площадь земельного участка <u>2 152</u> кв.м.<br><i>(указывается проектная площадь образуемого земельного участка, вычисленная с использованием федеральной государственной географической информационной системы, обеспечивающей функционирование национальной системы пространственных данных, которой является федеральная государственная географическая информационная система "Единая цифровая платформа "Национальная система пространственных данных"(далее - информационная система), или иных технологических и программных средств с округлением до 1 квадратного метра. Указанное значение площади земельного участка может быть уточнено при проведении кадастровых работ не более чем на десять процентов)</i> |  |            |
| Обозначение характерных точек границ   | Координаты, м<br><i>(указываются в случае подготовки схемы расположения земельного участка с использованием технологических и программных средств, в том числе размещенных на официальном сайте. Значения координат, полученные с использованием указанных технологических и программных средств, указываются с округлением до 0,01 метра)</i> |            |
|  | X  | Y          |
| 1  | 2  | 3          |
| н1   | 388452,35  | 1473849,70 |
| 2  | 388445,16  | 1473900,49 |
| 3  | 388421,99  | 1473897,81 |
| 4  | 388414,44  | 1473902,09 |
| н5   | 388409,72  | 1473909,88 |
| н6   | 388398,99  | 1473906,30 |
| н7   | 388400,45  | 1473898,78 |
| н8   | 388400,85  | 1473894,69 |
| н9   | 388401,71  | 1473894,75 |
| н10  | 388401,96  | 1473890,65 |
| н11  | 388402,58  | 1473886,20 |
| н12  | 388404,53  | 1473886,46 |
| н13  | 388405,72  | 1473880,02 |
| н14  | 388406,24  | 1473876,07 |
| н15  | 388405,82  | 1473876,01 |
| н16  | 388406,10  | 1473873,88 |
| н17  | 388406,18  | 1473872,78 |
| н18  | 388405,15  | 1473872,65 |
| н19  | 388406,12  | 1473868,97 |
| н20  | 388418,33  | 1473852,02 |
| н21  | 388427,23  | 1473850,27 |
| н22  | 388437,77  | 1473852,04 |
| н23  | 388443,59  | 1473848,39 |

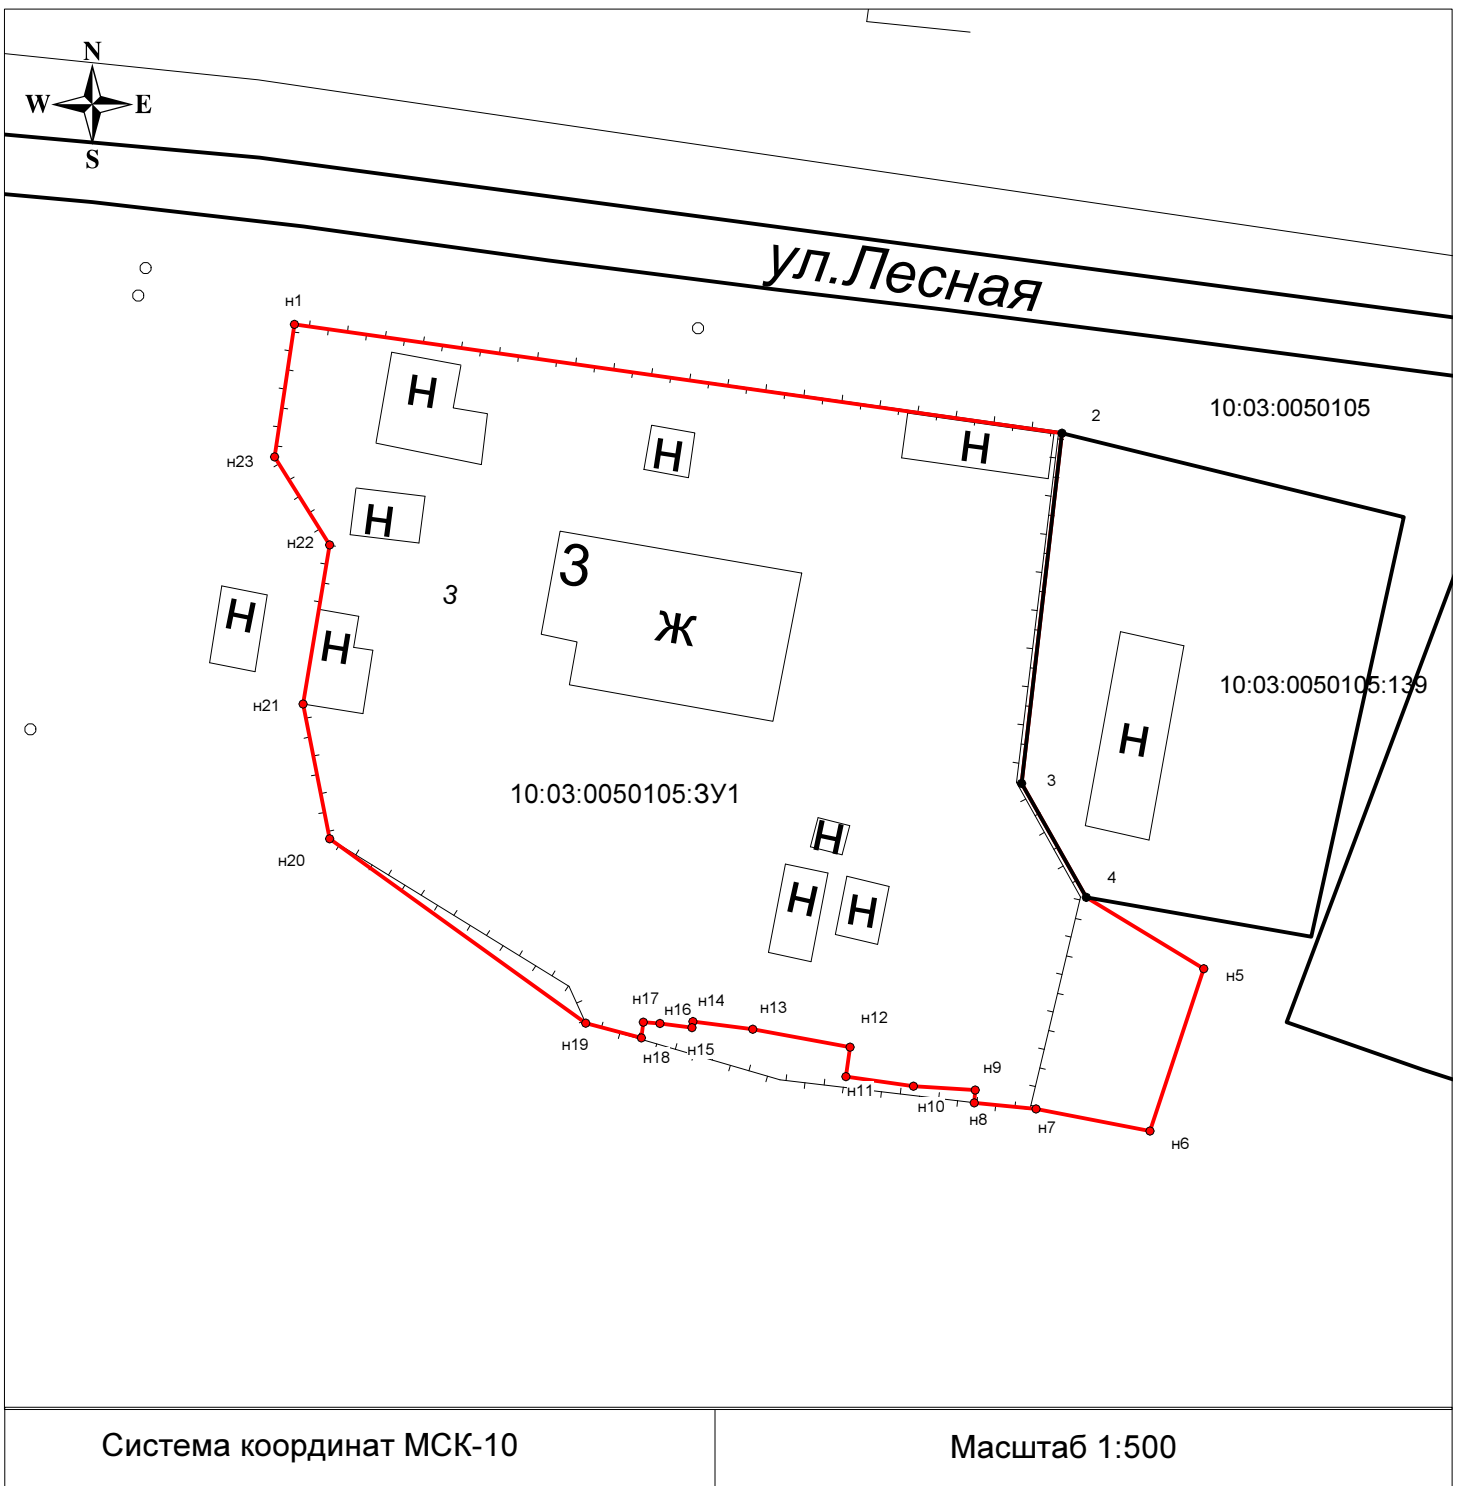

Система координат МСК-10

Масштаб 1:500

- |  |  |  |  |
|--|--|--|--|
|  | - существующая часть границы, сведения в ЕГРН о которой достаточны для определения ее местоположения       |  | - границы кадастрового деления   |
|  | - вновь образованная часть границы, сведения в ЕГРН о которой достаточны для определения ее местоположения |  | - границы муниципальных образований и(или) границы населенных пунктов  |
|  | - существующая часть границы, сведения в ЕГРН о которой не достаточны для определения ее местоположения    |  | - границы земель общего пользования  |
|  | - исходные, измененные и уточняемые земельные участки  |  | - границы территориальных зон и зон с особым режимом использования территории  |
|  | - земельные участки образованные путем раздела или выдела  |  | - земельные участки образованные путем перераспределения, а также образованные из земель государственной или муниципальной собственности |
|  | -внемасштабные знаки существующего отмежеванного и декларативного ЗУ                                       |  |  |
|  | -внемасштабные знаки вновь образованного ЗУ  |  |  |