


Условный номер земельного участка
Площадь земельного участка **4324 кв.м.**

Система координат МСК-10

Обозначение характерных точек границ	Координаты, м	
	X	Y
п1	388434.74	1474094.36
п2	388418.22	1474115.11
п3	388405.36	1474113.51
п4	388399.79	1474129.77
п5	388389.70	1474137.16
п6	388388.22	1474142.49
п7	388379.51	1474145.15
п8	388366.11	1474128.55
п9	388361.93	1474122.28
п10	388358.29	1474111.82
п11	388363.92	1474104.32
п12	388371.86	1474073.87
п13	388382.76	1474060.79
п14	388386.98	1474059.10
п15	388396.54	1474057.04
п16	388430.52	1474058.53

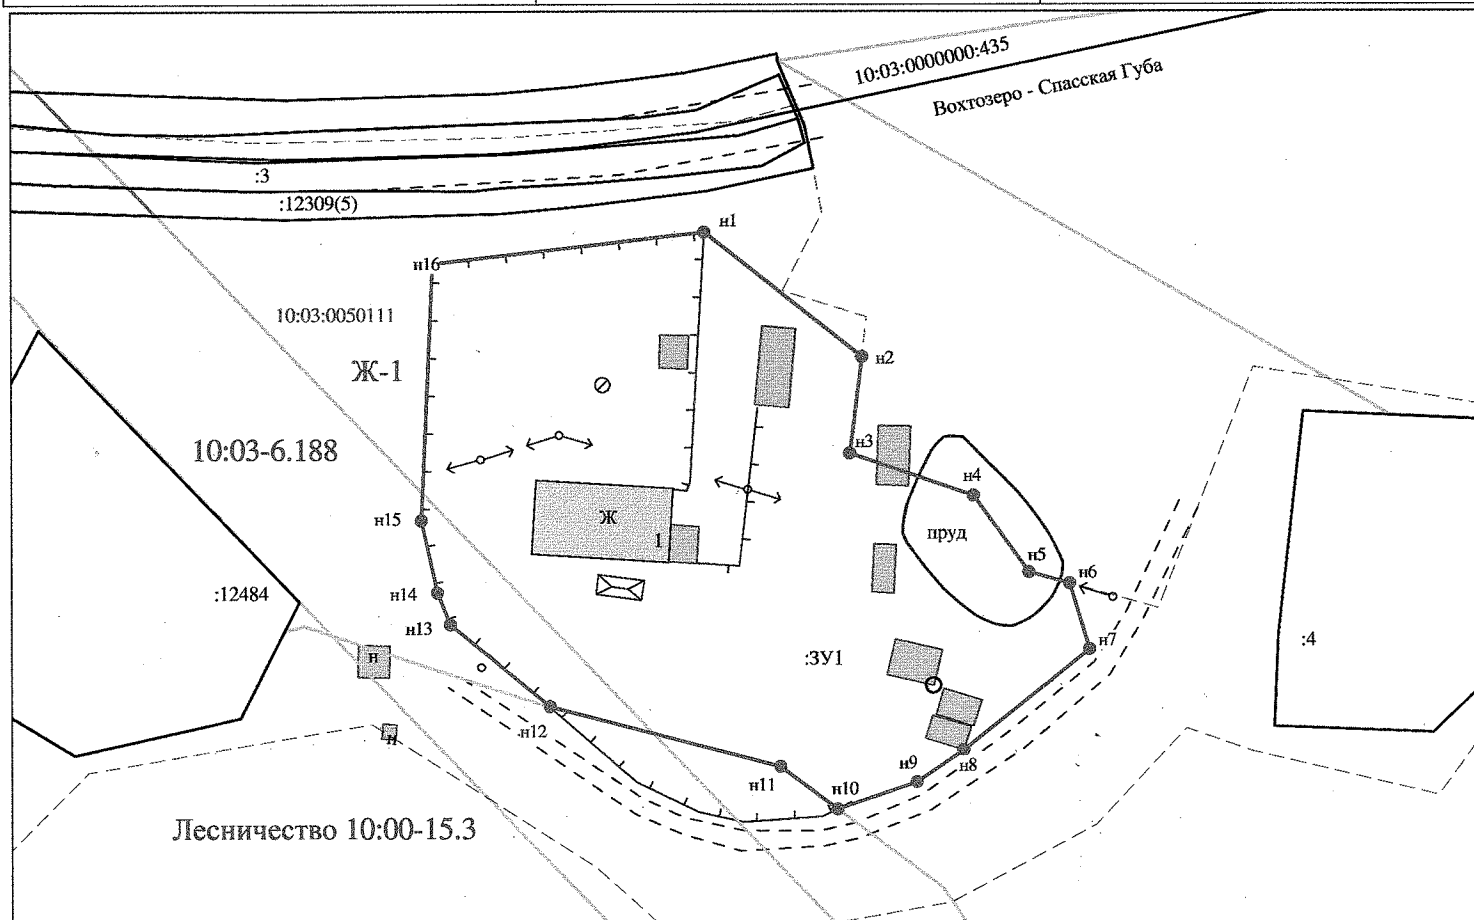

Система координат МСК-10

Масштаб 1:1000

10:20:0030209:3У1 - обозначение образуемых
ЗУ путем перераспределения, а также
образованные из земель государственной
или муниципальной собственности

.....

10-20-0030209

- номер кадастрового квартала
- обозначение характерных точек границ земельных участков

- границы муниципальных образований и(или) границы населенных пунктов

- границы и обозначение территориальных зон и зон с особым режимом использования территории

- границы земельных участков, требующих исправления реестровых ошибок в их местоположении