

Утверждена

(наименование документа об утверждении, включая наименования органов государственной власти или


органов местного самоуправления, принявших решение об утверждении схемы или

подписавших соглашение о перераспределении земельных участков)

от _____ № _____

Схема расположения земельного участка или земельных участков на кадастровом плане территории

Площадь земельного участка _____ 2 002 м²		
<small>(указывается проектная площадь образуемого земельного участка, вычисленная с использованием технологических и программных средств, в том числе размещенных на официальном сайте федерального органа исполнительной власти, уполномоченного Правительством Российской Федерации на осуществление государственного кадастрового учета, государственной регистрации прав, ведение Единого государственного реестра недвижимости и предоставление сведений, содержащихся в Едином государственном реестре недвижимости, в информационно-телекоммуникационной сети "Интернет" (далее - официальный сайт), с округлением до 1 квадратного метра. Указанное значение площади земельного участка может быть уточнено при проведении кадастровых работ не более чем на десять процентов)</small>		
Обозначение характерных точек границ	Координаты, м	
	<small>(указываются в случае подготовки схемы расположения земельного участка с использованием технологических и программных средств, в том числе размещенных на официальном сайте. Значения координат, полученные с использованием указанных технологических и программных средств, указываются с округлением до 0,01 метра)</small>	
	Х	
	У	
1	2	3
н1	380 489,51	1 516 749,64
н2	380 508,53	1 516 789,46
н3	380 467,60	1 516 809,01
н4	380 448,58	1 516 769,19
н1	380 489,51	1 516 749,64

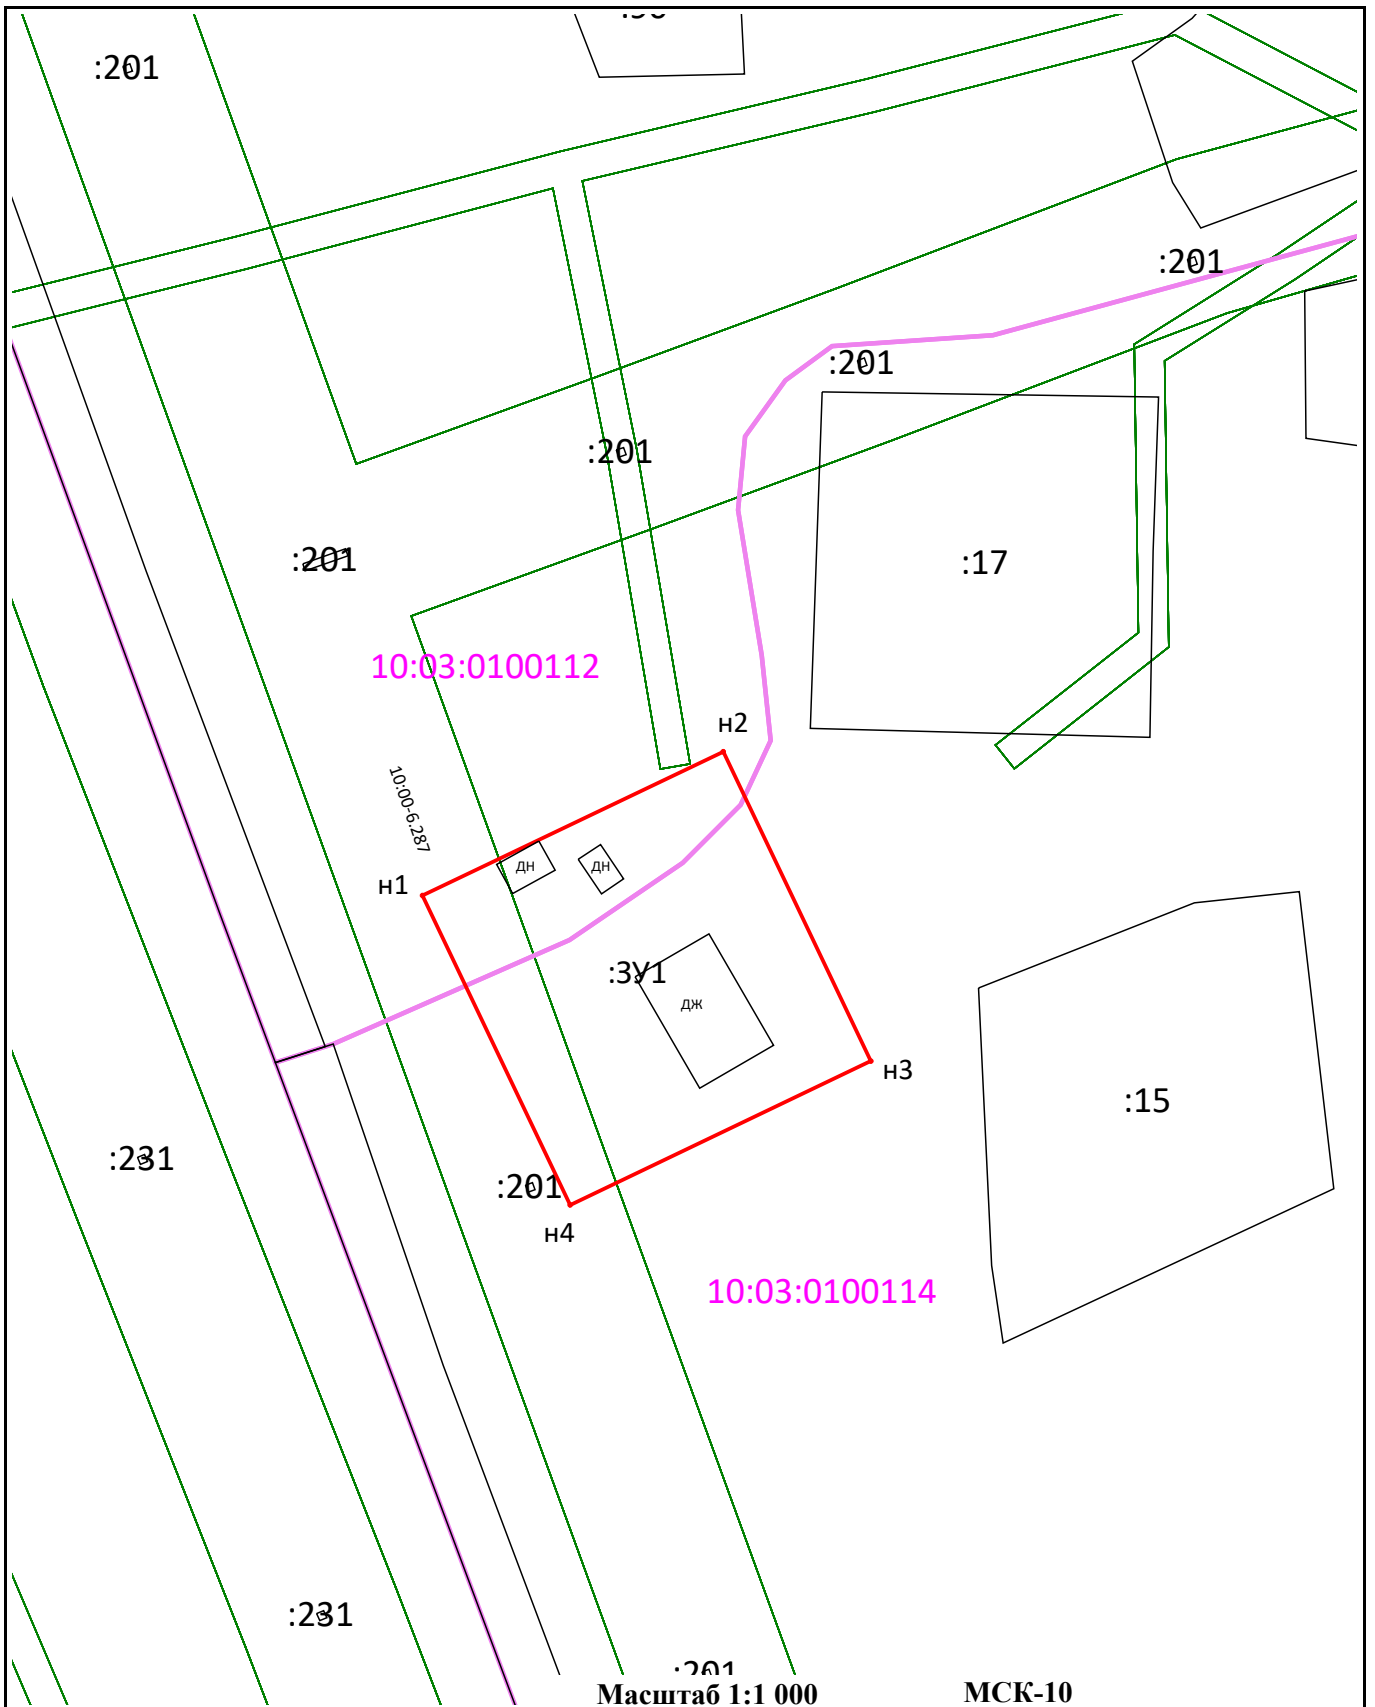

Условные обозначения:

- | | |
|---|--|
| <p>— - Существующая часть границы, имеющиеся в ЕГРН сведения о которой достаточны для определения ее местоположения</p> <p>• Н1 - Обозначение характерной точки границы земельного участка</p> <p>47:13:0819001 - Номер кадастрового квартала</p> <p>Ж-2 - Зона застройки малоэтажными жилыми домами</p> | <p>— - вновь образованная часть границы, сведения о которой достаточны для определения ее местоположения</p> <p>— - Граница кадастрового квартала</p> <p>— - Граница охранной зоны</p> |
|---|--|