

Утверждена

(наименование документа об утверждении, включая наименования органов государственной власти или

органов местного самоуправления, принявших решение об утверждении схемы или


подписавших соглашение о перераспределении земельных участков)

от _____ № _____

Схема расположения земельного участка или земельных участков на кадастровом плане территории

Площадь земельного участка _____ 1 937 м²																											
(указывается проектная площадь образуемого земельного участка, вычисленная с использованием технологических и программных средств, в том числе размещенных на официальном сайте федерального органа исполнительной власти, уполномоченного Правительством Российской Федерации на осуществление государственного кадастрового учета, государственной регистрации прав, ведение Единого государственного реестра недвижимости и предоставление сведений, содержащихся в Едином государственном реестре недвижимости, в информационно-телекоммуникационной сети "Интернет" (далее - официальный сайт), с округлением до 1 квадратного метра. Указанное значение площади земельного участка может быть уточнено при проведении кадастровых работ не более чем на десять процентов)																											
Обозначение характерных точек границ	Координаты, м (указываются в случае подготовки схемы расположения земельного участка с использованием технологических и программных средств, в том числе размещенных на официальном сайте. Значения координат, полученные с использованием указанных технологических и программных средств, указываются с округлением до 0,01 метра)																										
	<table border="1"><thead><tr><th></th><th>X</th><th>Y</th></tr><tr><th>1</th><th>2</th><th>3</th></tr></thead><tbody><tr><td>н1</td><td>380 576,05</td><td>1 516 847,18</td></tr><tr><td>н2</td><td>380 572,18</td><td>1 516 842,57</td></tr><tr><td>н3</td><td>380 569,41</td><td>1 516 836,94</td></tr><tr><td>н4</td><td>380 562,20</td><td>1 516 796,93</td></tr><tr><td>н5</td><td>380 595,99</td><td>1 516 787,43</td></tr><tr><td>н6</td><td>380 610,09</td><td>1 516 837,60</td></tr><tr><td>н1</td><td>380 576,05</td><td>1 516 847,18</td></tr></tbody></table>		X	Y	1	2	3	н1	380 576,05	1 516 847,18	н2	380 572,18	1 516 842,57	н3	380 569,41	1 516 836,94	н4	380 562,20	1 516 796,93	н5	380 595,99	1 516 787,43	н6	380 610,09	1 516 837,60	н1	380 576,05
	X	Y																									
1	2	3																									
н1	380 576,05	1 516 847,18																									
н2	380 572,18	1 516 842,57																									
н3	380 569,41	1 516 836,94																									
н4	380 562,20	1 516 796,93																									
н5	380 595,99	1 516 787,43																									
н6	380 610,09	1 516 837,60																									
н1	380 576,05	1 516 847,18																									

с. Янишполе
МСК-10, зона 1

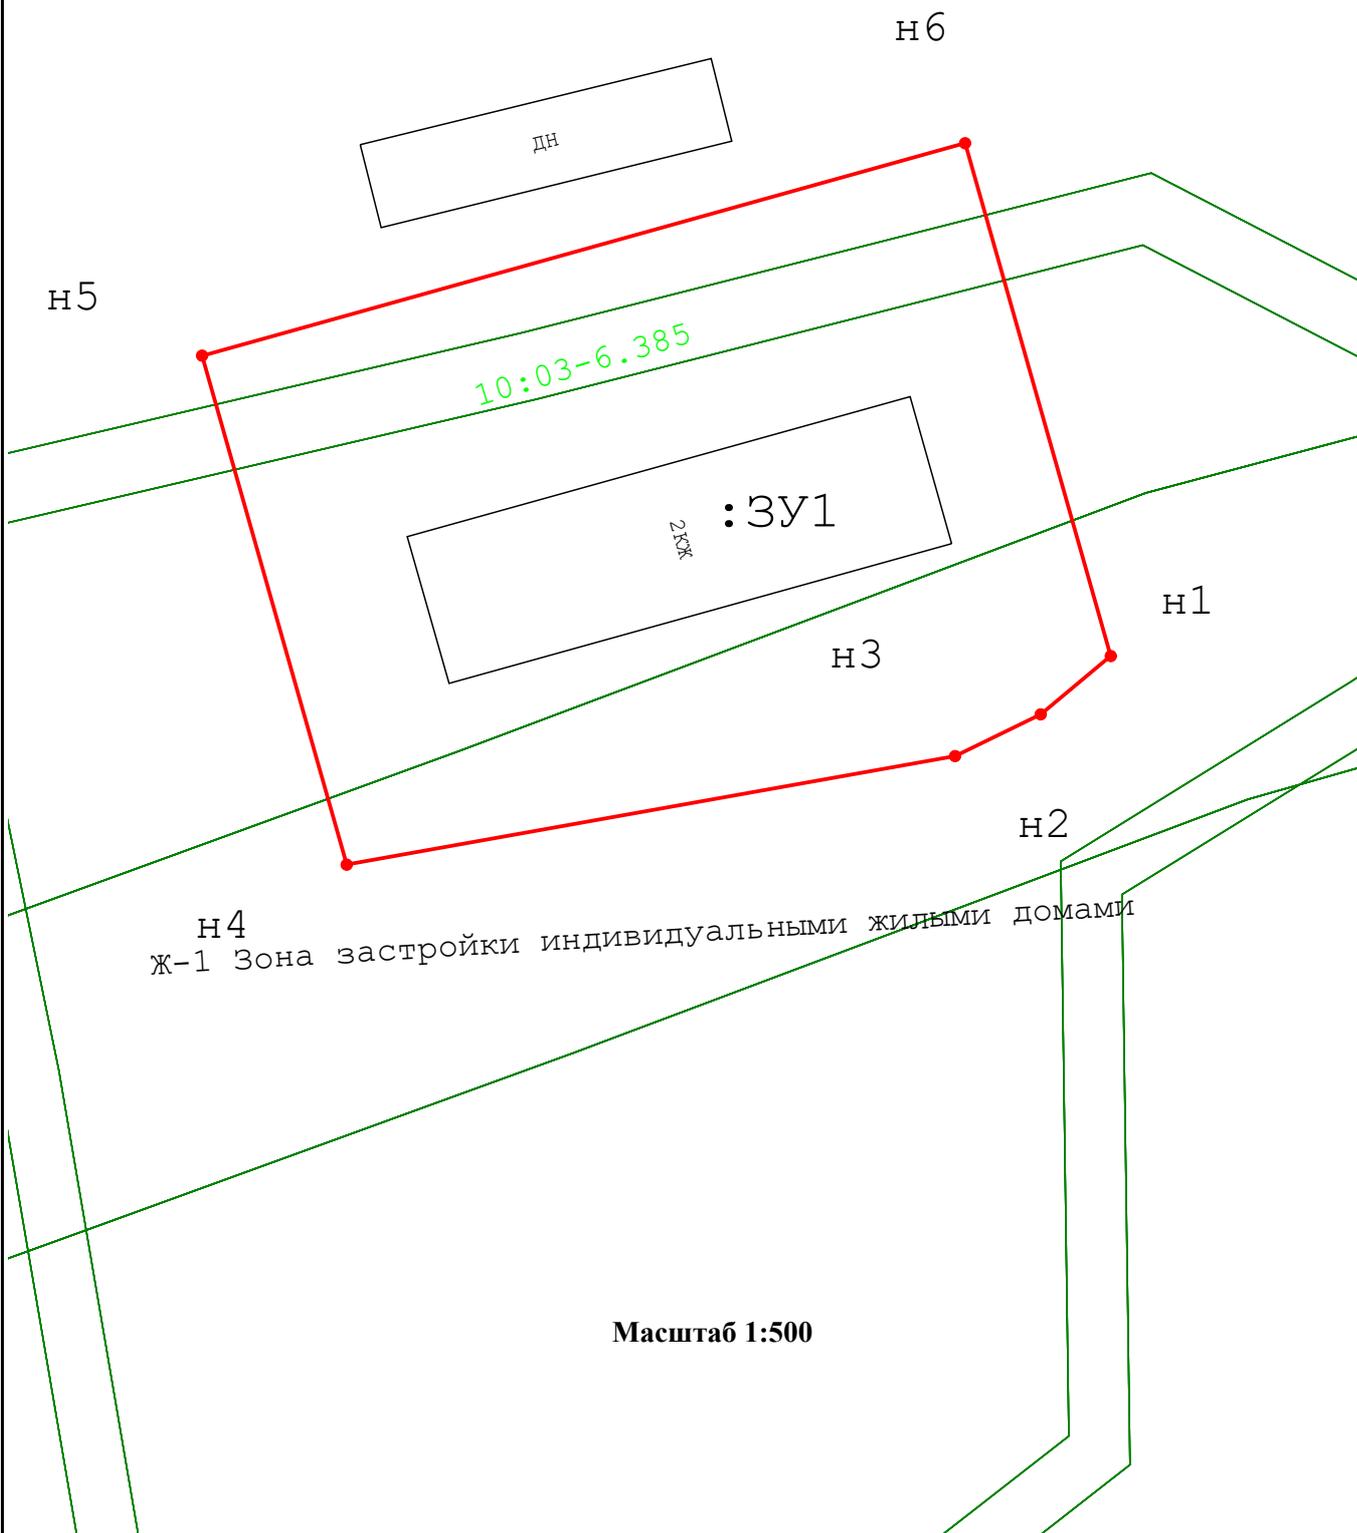

Условные обозначения:

-  -- Вновь образованная часть границы
-  -- Граница кадастрового квартала
-  -- Номер кадастрового квартала
-  -- Граница зоны
-  -- Ж-1 Зона застройки индивидуальными жилыми домами