

Утверждена

(наименование документа об утверждении, включая наименования органов государственной власти или

органов местного самоуправления, принявших решение об утверждении схемы или


подписавших соглашение о перераспределении земельных участков)

от _____ № _____

Схема расположения земельного участка или земельных участков на кадастровом плане территории

Площадь земельного участка _____ 1 500 м²		
(указывается проектная площадь образуемого земельного участка, вычисленная с использованием технологических и программных средств, в том числе размещенных на официальном сайте федерального органа исполнительной власти, уполномоченного Правительством Российской Федерации на осуществление государственного кадастрового учета, государственной регистрации прав, ведение Единого государственного реестра недвижимости и предоставление сведений, содержащихся в Едином государственном реестре недвижимости, в информационно-телекоммуникационной сети "Интернет" (далее - официальный сайт), с округлением до 1 квадратного метра. Указанное значение площади земельного участка может быть уточнено при проведении кадастровых работ не более чем на десять процентов)		
Обозначение характерных точек границ	Координаты, м	
	(указываются в случае подготовки схемы расположения земельного участка с использованием технологических и программных средств, в том числе размещенных на официальном сайте. Значения координат, полученные с использованием указанных технологических и программных средств, указываются с округлением до 0,01 метра)	
	X	Y
1	2	3
н1	379 372,46	1 516 963,95
н2	379 368,72	1 516 948,97
н3	379 361,48	1 516 924,14
н4	379 398,59	1 516 915,30
н5	379 406,98	1 516 954,33
58	379 386,82	1 516 960,34
н1	379 372,46	1 516 963,95

с. Янишполе
МСК-10, зона 1

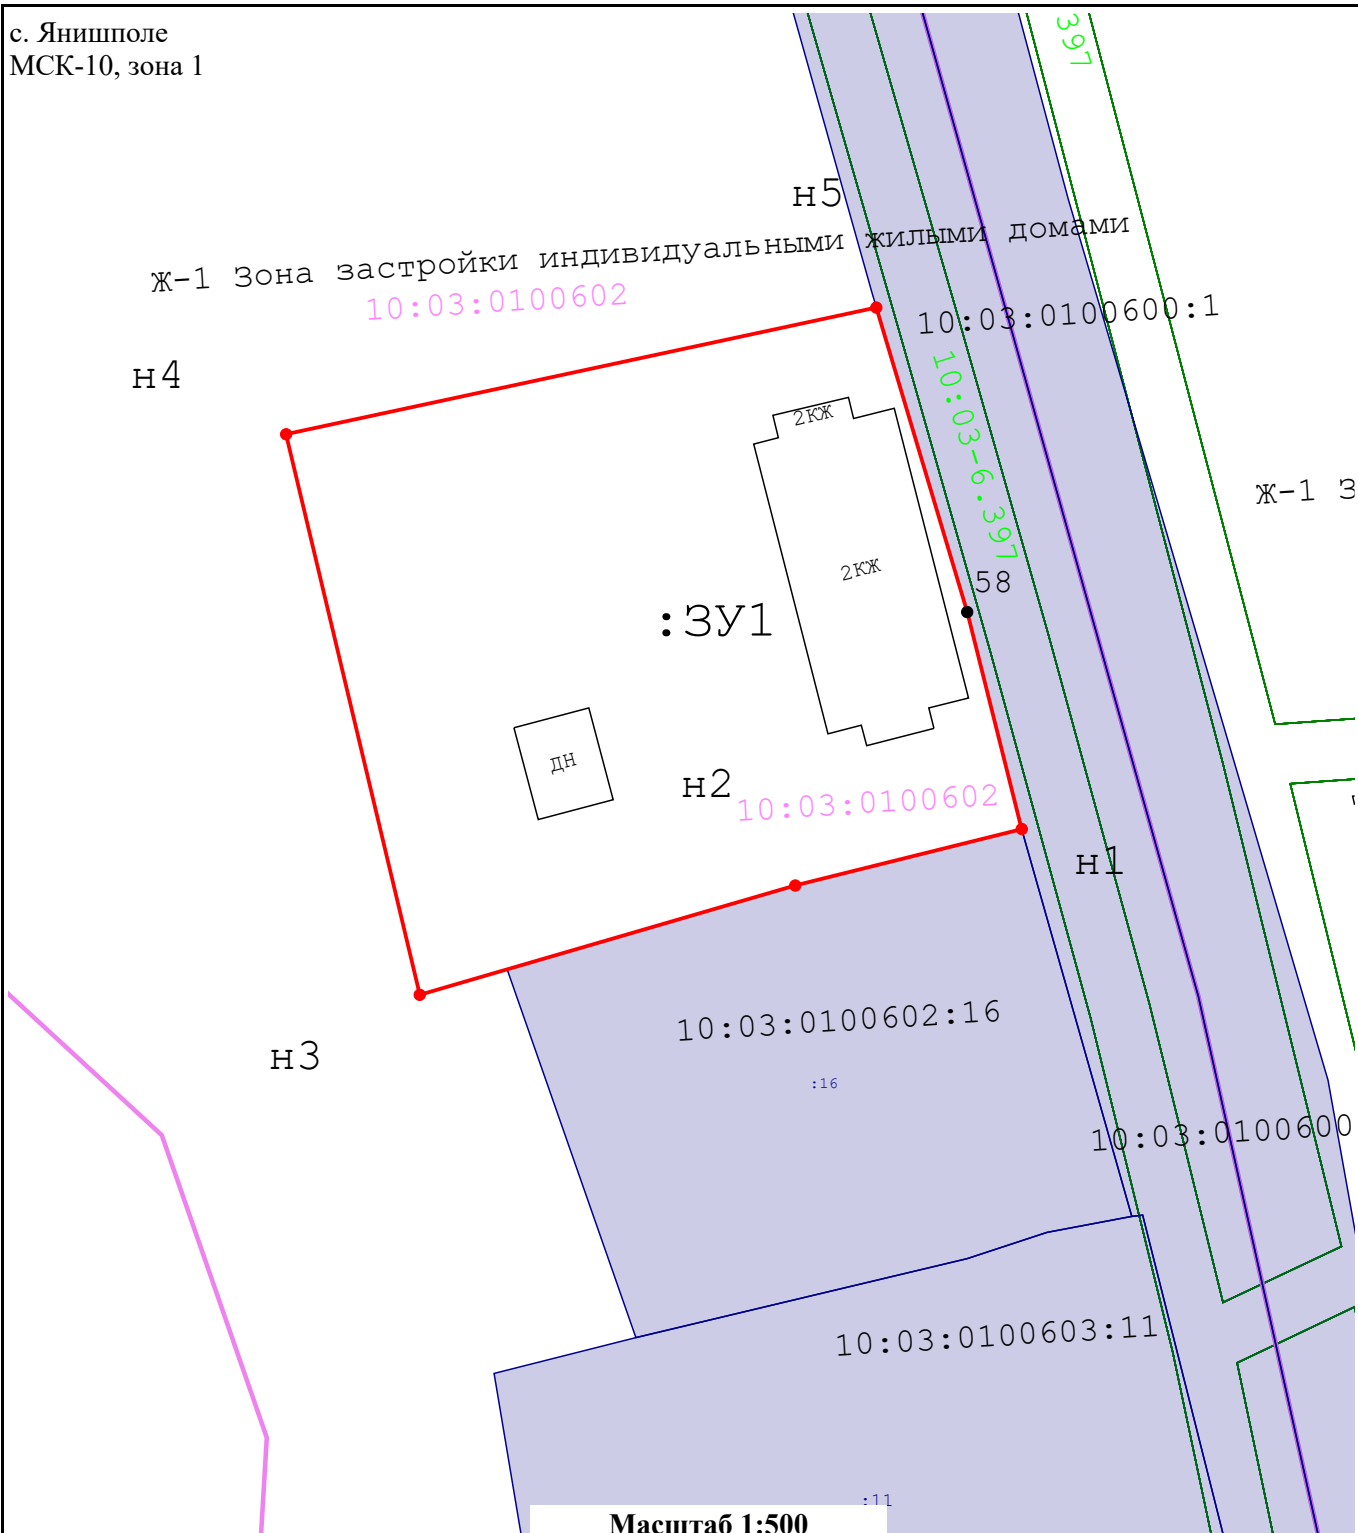

Условные обозначения:

- 9 -- Характерная точка границы образуемого земельного участка
- Вновь образованная часть границы
- Граница кадастрового квартала
- 10:03:0060101 -- Номер кадастрового квартала
- Существующая часть границы, имеющаяся в ЕГРН
- :18 -- Номер земельного участка
- 10:03-6.188-05 -- Граница зоны
- Ж-1 ЗОН -- Ж-1 Зона застройки индивидуальными жилыми домами