


ПРАВИЛА ЗЕМЛЕПОЛЬЗОВАНИЯ И ЗАСТРОЙКИ КОНЧЕЗЕРСКОГО СЕЛЬСКОГО ПОСЕЛЕНИЯ КОНДОПОЖСКОГО МУНИЦИПАЛЬНОГО РАЙОНА РЕСПУБЛИКИ КАРЕЛИИ

Карта градостроительного зонирования территории д. Гомсельга

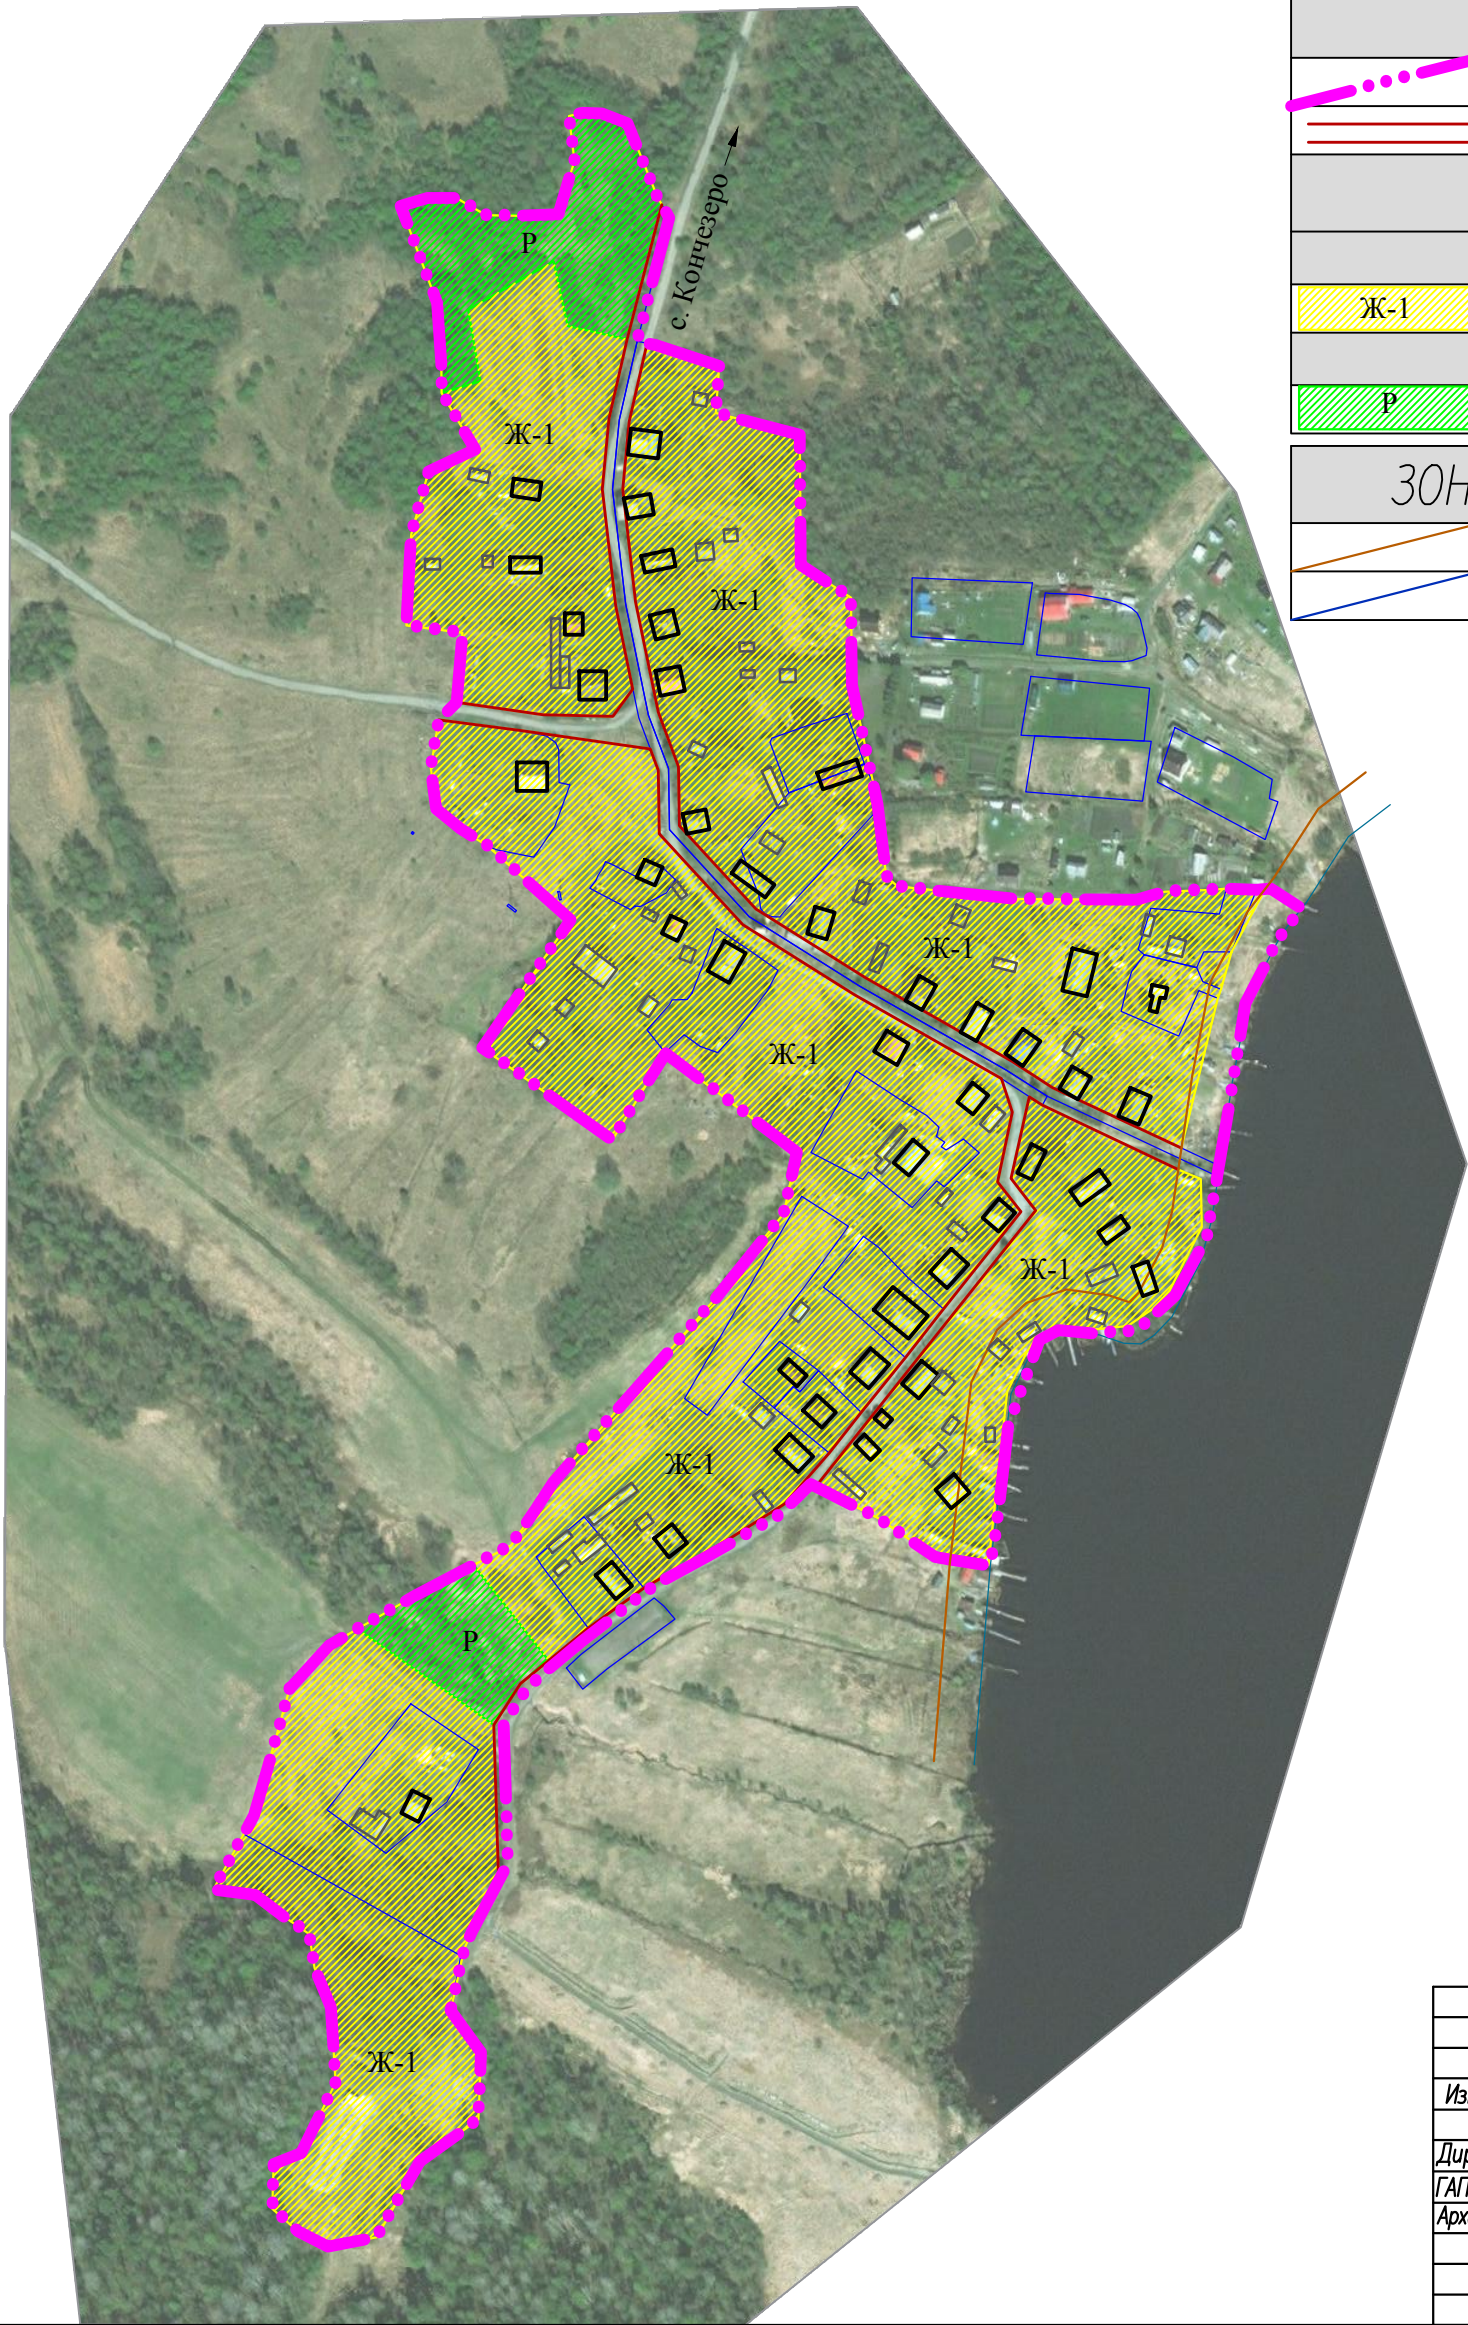

УСЛОВНЫЕ ОБОЗНАЧЕНИЯ:	
	Граница населенного пункта
	Проектируемые границы планировочных кварталов
ТЕРРИТОРИАЛЬНОЕ ЗОНИРОВАНИЕ	
Жилые зоны	
Ж-1	Зона застройки индивидуальными жилыми домами
Рекреационные зоны	
Р	Зеленая зона
ЗОНЫ С ОСОБЫМИ УСЛОВИЯМИ ИСПОЛЬЗОВАНИЯ:	
	Береговая полоса
	Водоохранная зона

						Правила землепользования и застройки Кончезерского сельского поселения Кондопожского муниципального района Республики Карелия			
Изм.	Кол.	Лист	Ндок	Подпись	Дата				
Директор	Батин В.А							Стадия	Лист
ГАП	Снятков Я.С							ПЗиЗ	3000
Архитектор	Шибанова А.А					Карта градостроительного зонирования территории д. Гомсельга		ООО "КомплексПроект" г.Вологда, Пречистенская наб.72, тел.(8172)75-82-53	