









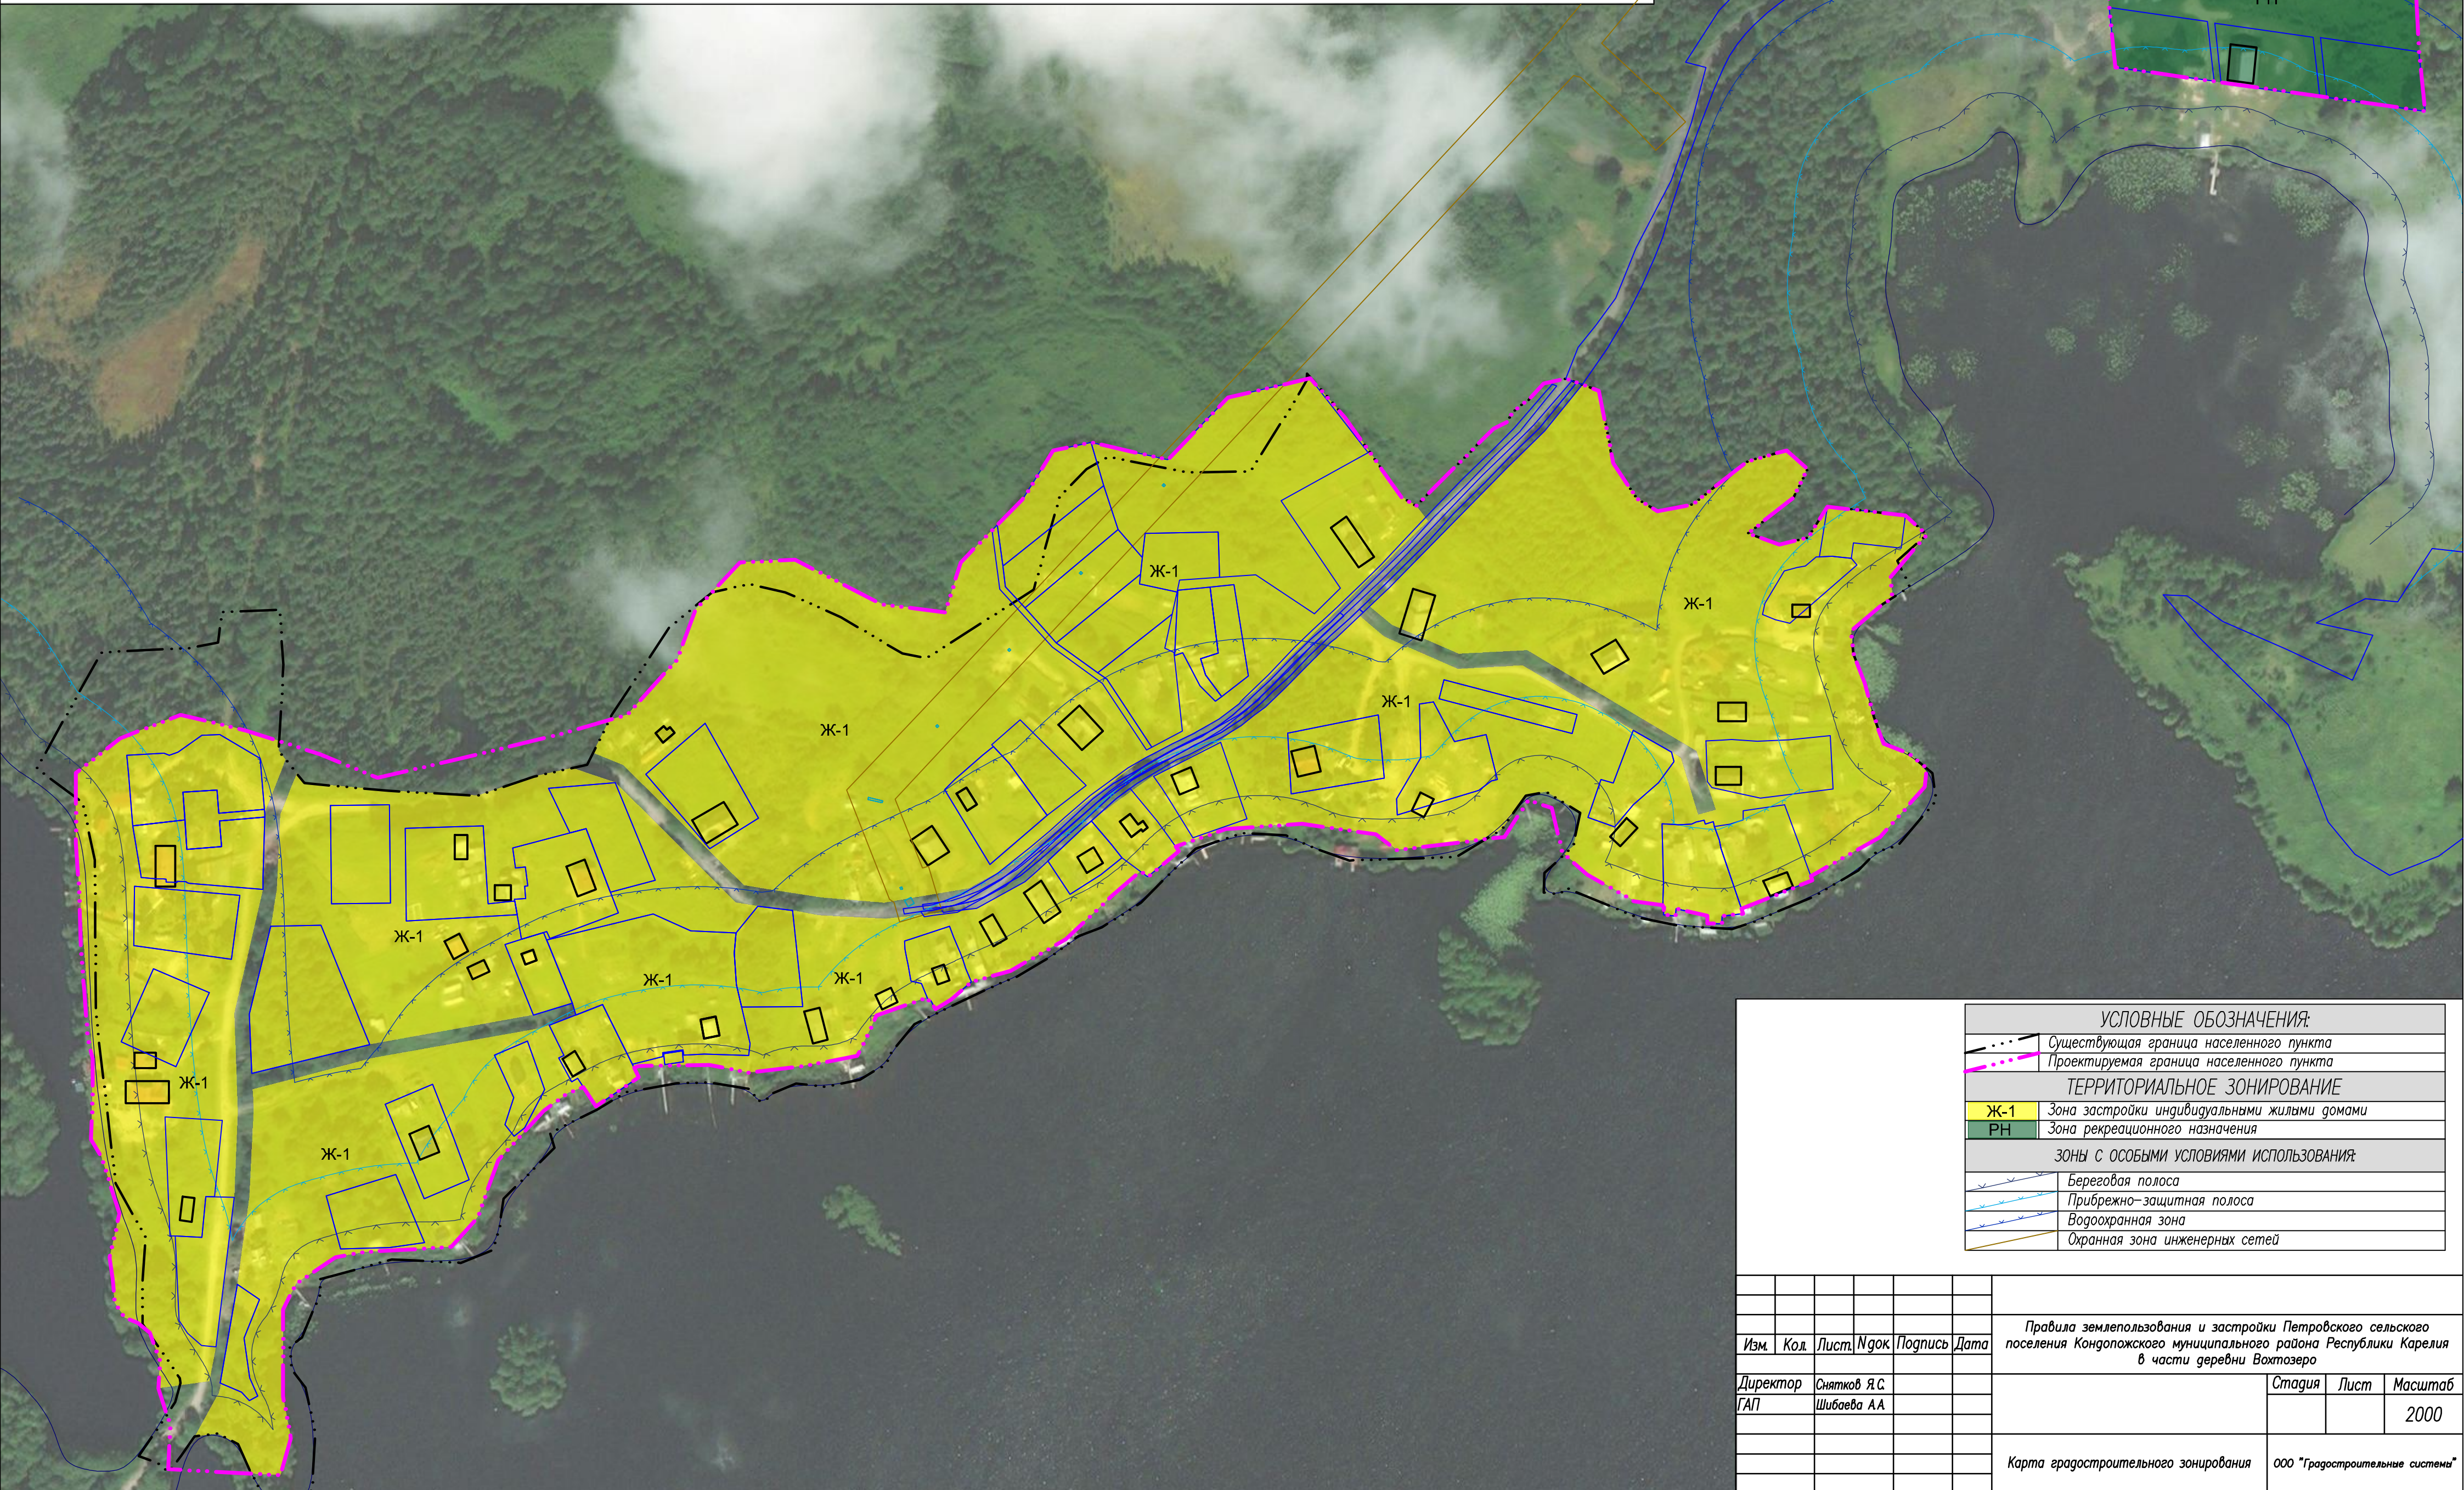

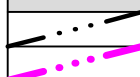



**ПРАВИЛА ЗЕМЛЕПОЛЬЗОВАНИЯ И ЗАСТРОЙКИ ПЕТРОВСКОГО СЕЛЬСКОГО ПОСЕЛЕНИЯ
КОНДОПОЖСКОГО МУНИЦИПАЛЬНОГО РАЙОНА РЕСПУБЛИКИ КАРЕЛИИ В ЧАСТИ ДЕРЕВНИ ВОХТОЗЕРО
Карта градостроительного зонирования**



						<p align="center">УСЛОВНЫЕ ОБОЗНАЧЕНИЯ:</p>  <p>Существующая граница населенного пункта</p> <p>Проектируемая граница населенного пункта</p>										
						<p align="center">ТЕРРИТОРИАЛЬНОЕ ЗОНИРОВАНИЕ</p>										
						<table><tr><td>Ж-1</td><td>Зона застройки индивидуальными жилыми домами</td></tr><tr><td>РН</td><td>Зона рекреационного назначения</td></tr></table>			Ж-1	Зона застройки индивидуальными жилыми домами	РН	Зона рекреационного назначения				
Ж-1	Зона застройки индивидуальными жилыми домами															
РН	Зона рекреационного назначения															
						<p align="center">ЗОНЫ С ОСОБЫМИ УСЛОВИЯМИ ИСПОЛЬЗОВАНИЯ:</p>										
						<table><tr><td></td><td>Береговая полоса</td></tr><tr><td></td><td>Прибрежно-защитная полоса</td></tr><tr><td></td><td>Водоохранная зона</td></tr><tr><td></td><td>Охранная зона инженерных сетей</td></tr></table>				Береговая полоса		Прибрежно-защитная полоса		Водоохранная зона		Охранная зона инженерных сетей
	Береговая полоса															
	Прибрежно-защитная полоса															
	Водоохранная зона															
	Охранная зона инженерных сетей															

						<p align="center"><i>Правила землепользования и застройки Петровского сельского поселения Кондопожского муниципального района Республики Карелия в части деревни Вохтозеро</i></p>				
<i>Изм.</i>	<i>Кол.</i>	<i>Лист</i>	<i>Ндк</i>	<i>Подпись</i>	<i>Дата</i>					
<i>Директор</i>	<i>Снятков Я.С.</i>							<i>Статья</i>	<i>Лист</i>	<i>Масштаб</i>
<i>ГАП</i>	<i>Шибанова А.А.</i>									<i>2000</i>
						<p align="center"><i>Карта градостроительного зонирования</i></p>		<p align="center"><i>ООО "Градостроительные системы"</i></p>		