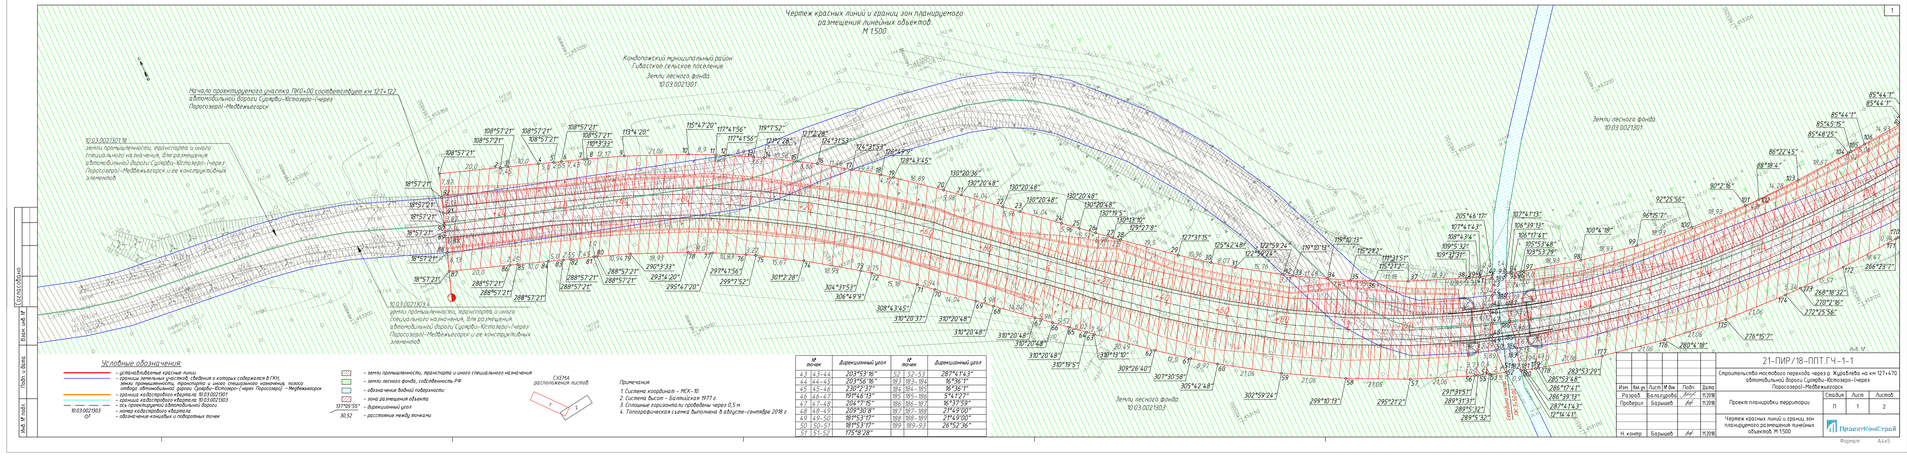
Чертеж красных линий и границ зон планируемого размещения линейных объектов.
М 1:500
Кондопожский муниципальный район
Гивасское сельское поселение
Земли лесного фонда
10:03:0021301
Земли лесного фонда
10:03:0021303
Условные обозначения:
СХЕМА расположения листов
Примечания
1. Система координат – МСК-10
2. Система высот – Балтийская 1977 г.
3. Сплошные горизонтали проведены через 0,5 м
4. Топографическая съемка выполнена в августе-сентябре 2018 г.
21-ПИР/18-ППТ ГЧ-1-1
Строительство мостового перехода через р. Жидкаева на км 127+470 автомобильной дороги Сумерки-Юстозеро-Гнерез Поросозеро-Медвежьегорск
Проект планировки территории
Чертеж красных линий и границ зон планируемого размещения линейных объектов. М 1:500
ПроектКомСтрой

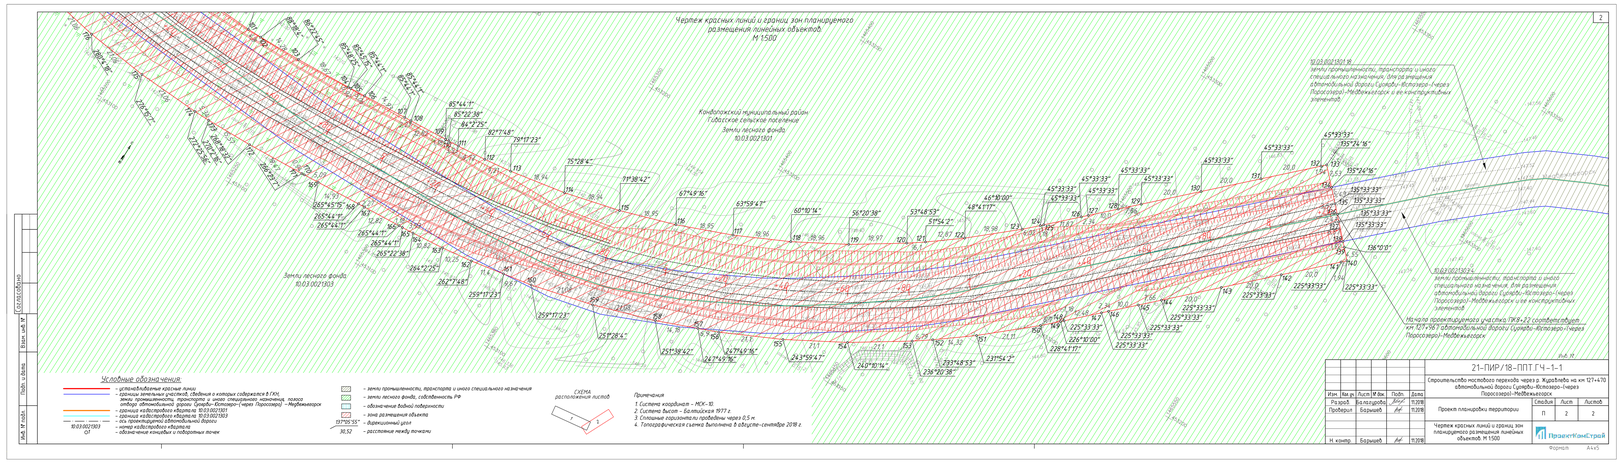
Чертеж красных линий и границ зон планируемого размещения линейных объектов.
М 1:500
Кондопожский муниципальный район
Гивасское сельское поселение
Земли лесного фонда
10:03:0021301
Земли лесного фонда
10:03:0021303
Условные обозначения:
СХЕМА расположения листов
Примечания
1. Система координат – МСК-10
2. Система высот – Балтийская 1977 г.
3. Сплошные горизонтали проведены через 0,5 м
4. Топографическая съемка выполнена в августе-сентябре 2018 г.
21-ПИР/18-ППТ ГЧ-1-1
Строительство мостового перехода через р. Жидкаева на км 127+470 автомобильной дороги Сумерки-Юстозеро-Гнерез Поросозеро-Медвежьегорск
Проект планировки территории
Чертеж красных линий и границ зон планируемого размещения линейных объектов. М 1:500
ПроектКомСтрой